




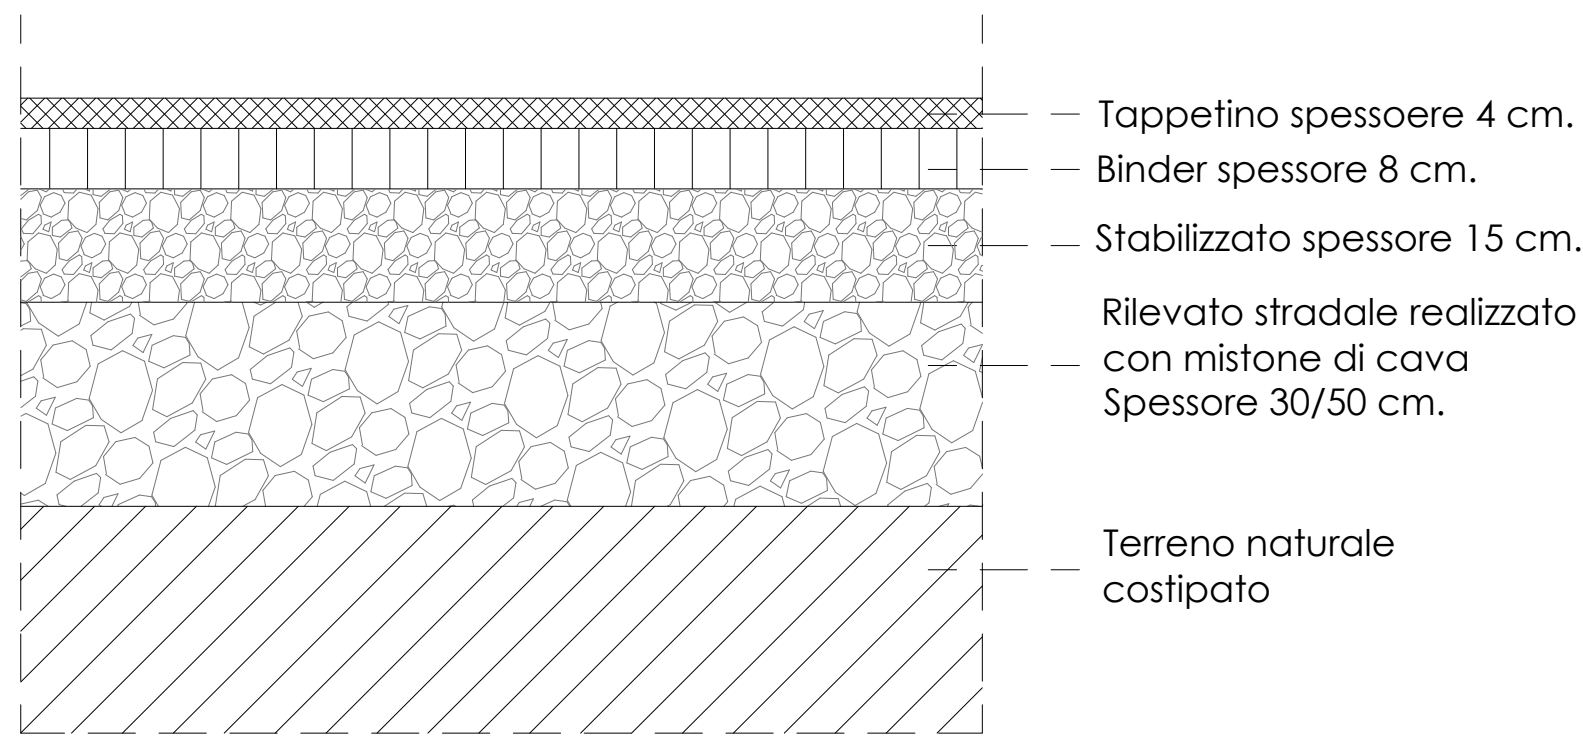


PARTICOLARE [A]

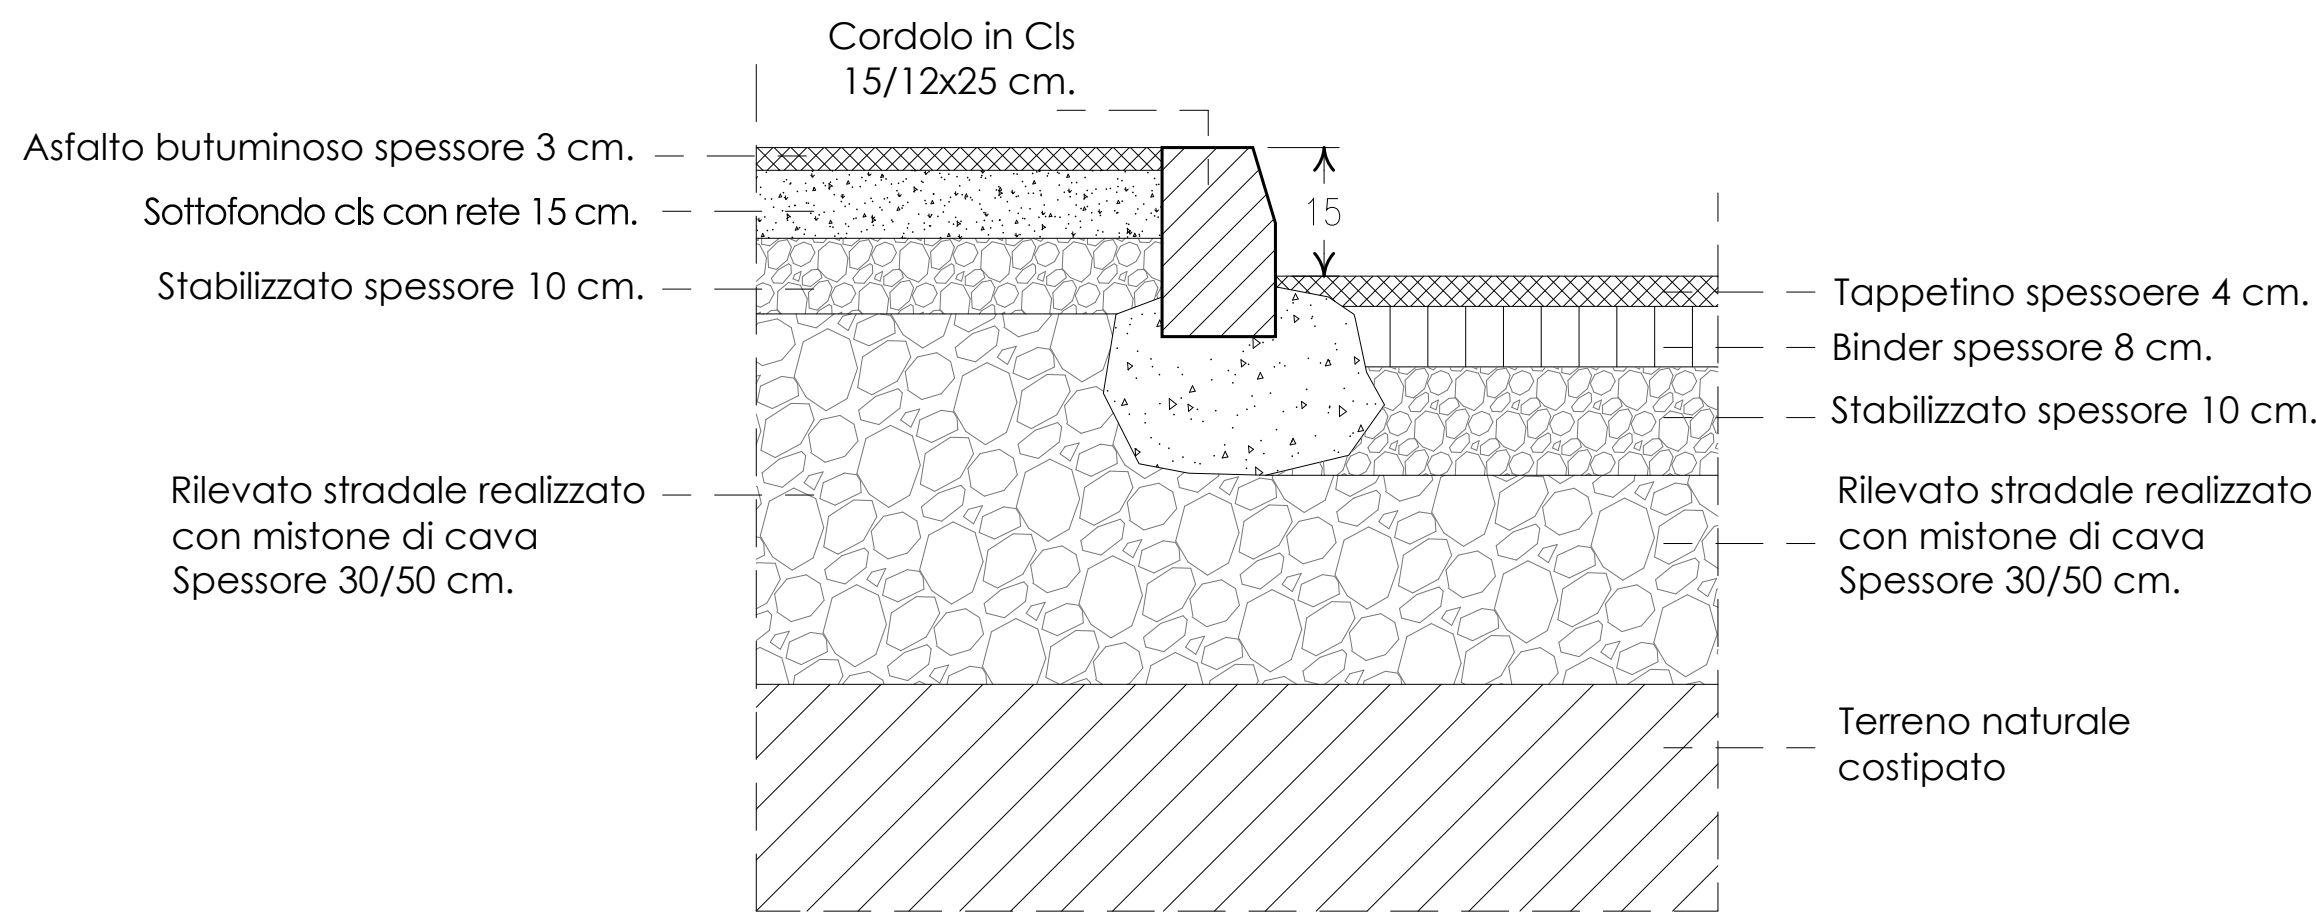


PARTICOLARE [B]

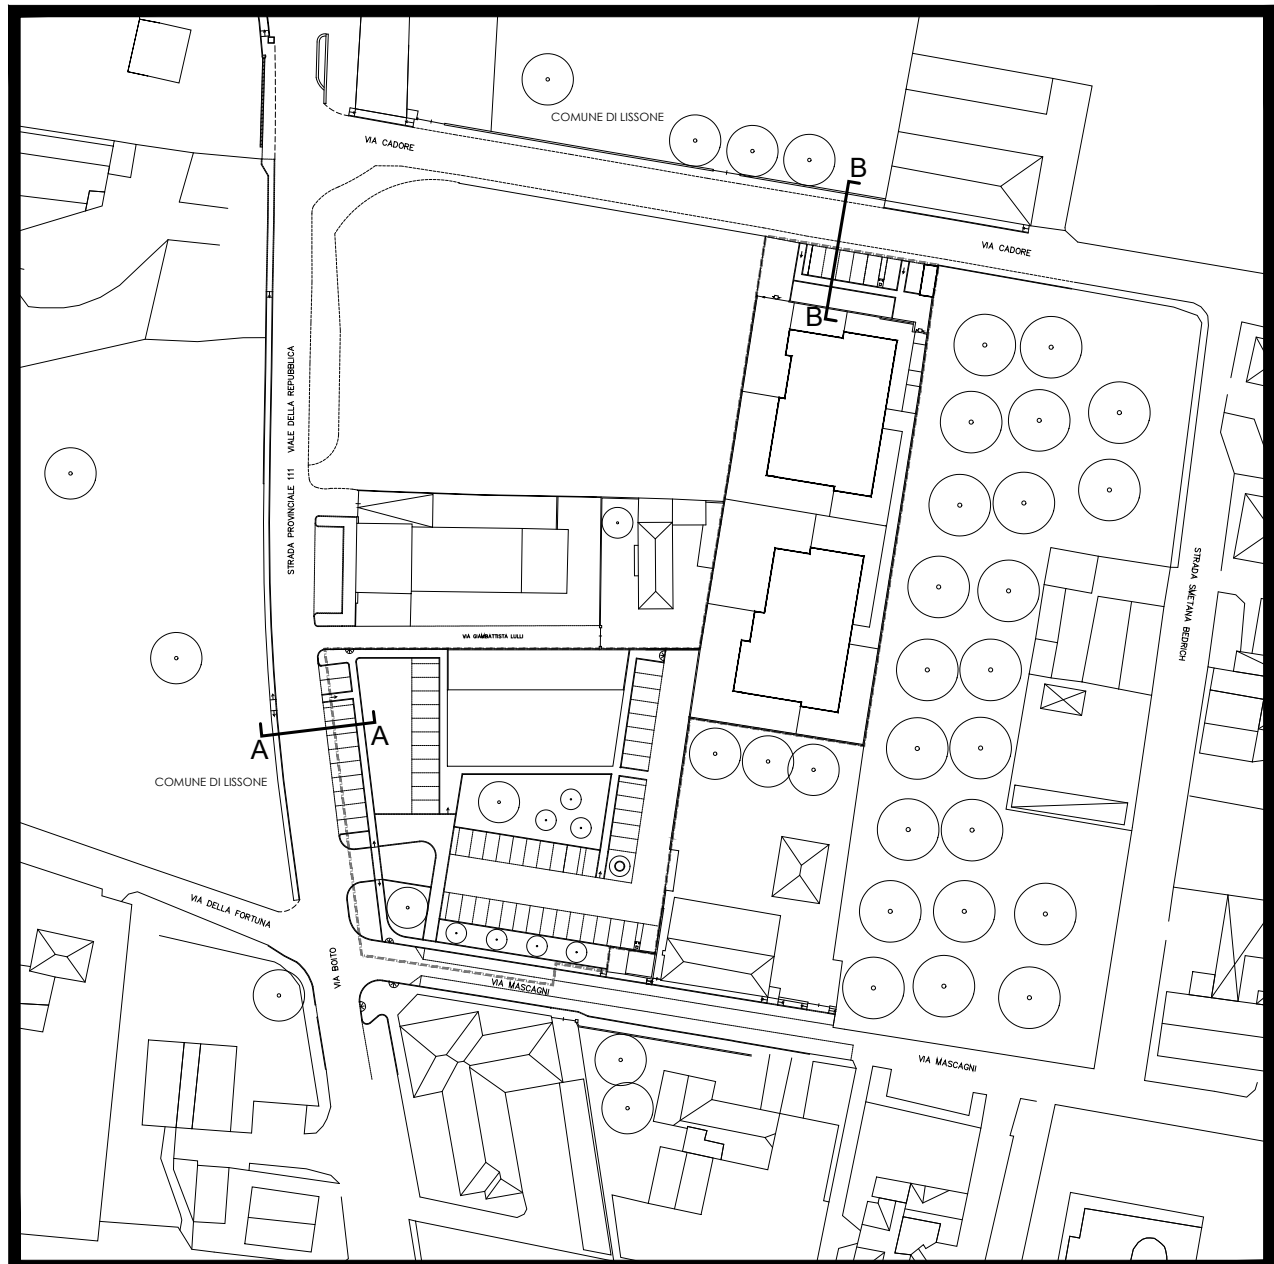


KEYPLAN

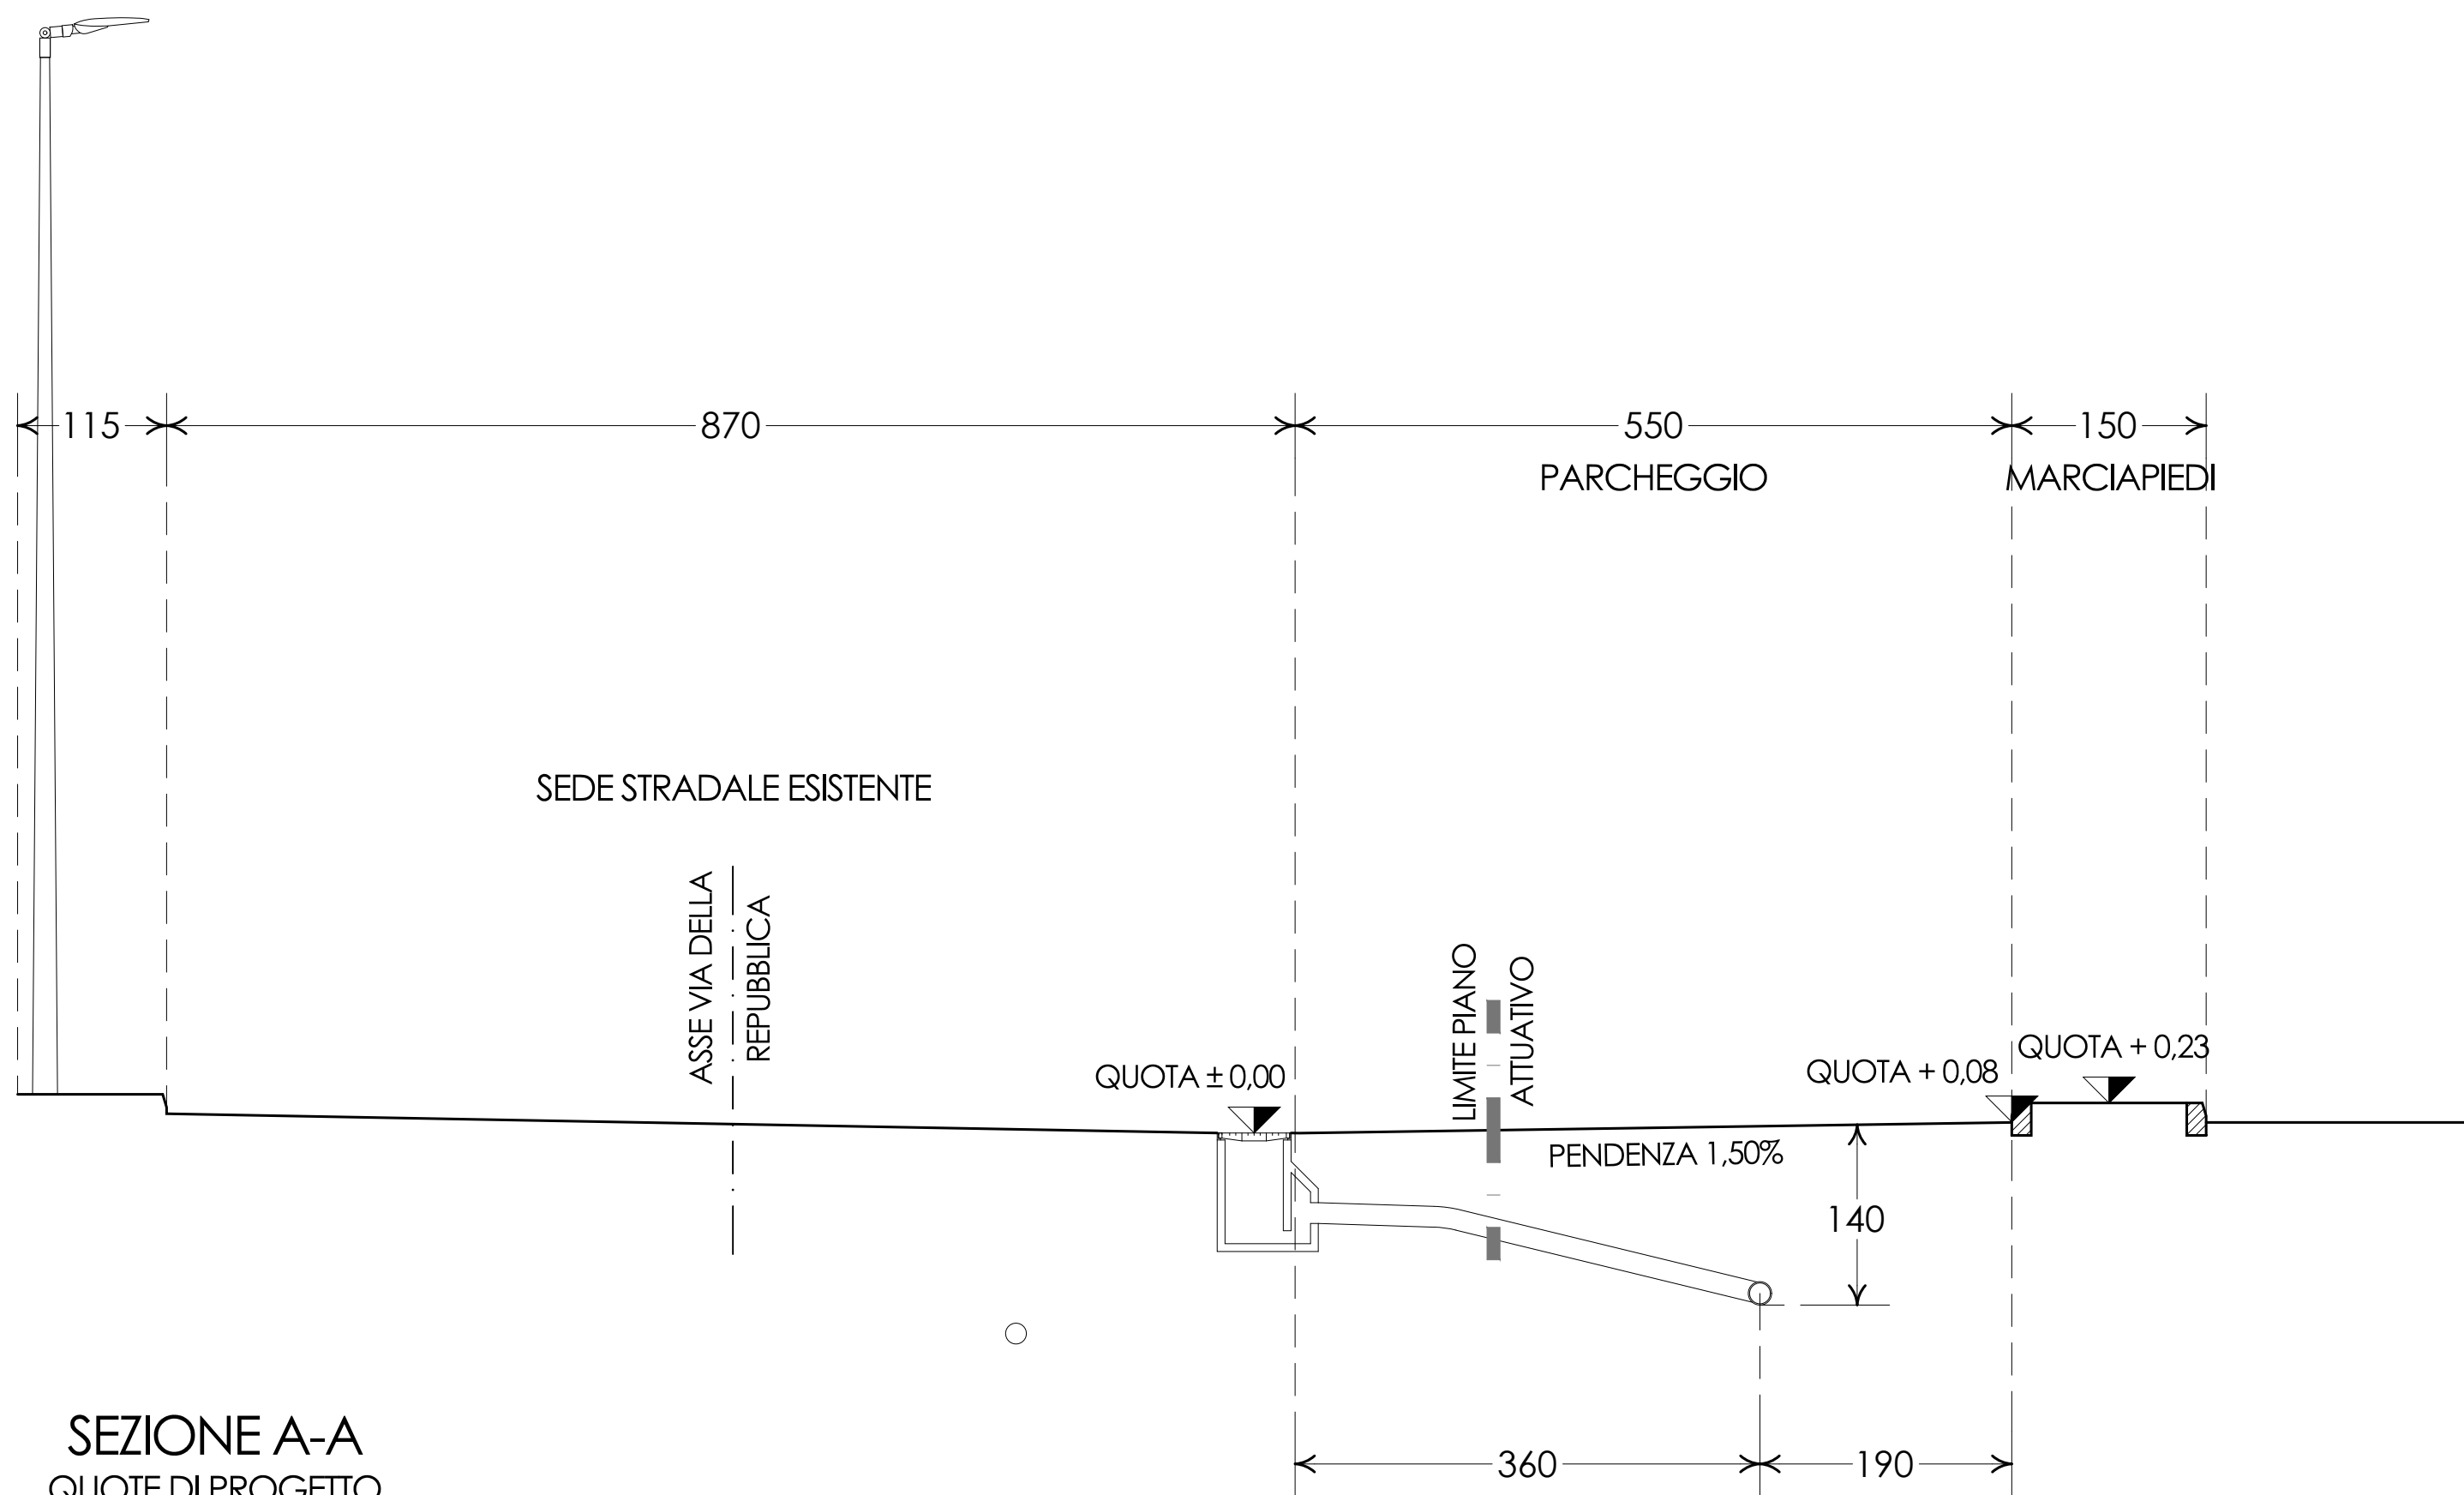


SEZIONE A-A
QUOTE DI PROGETTO

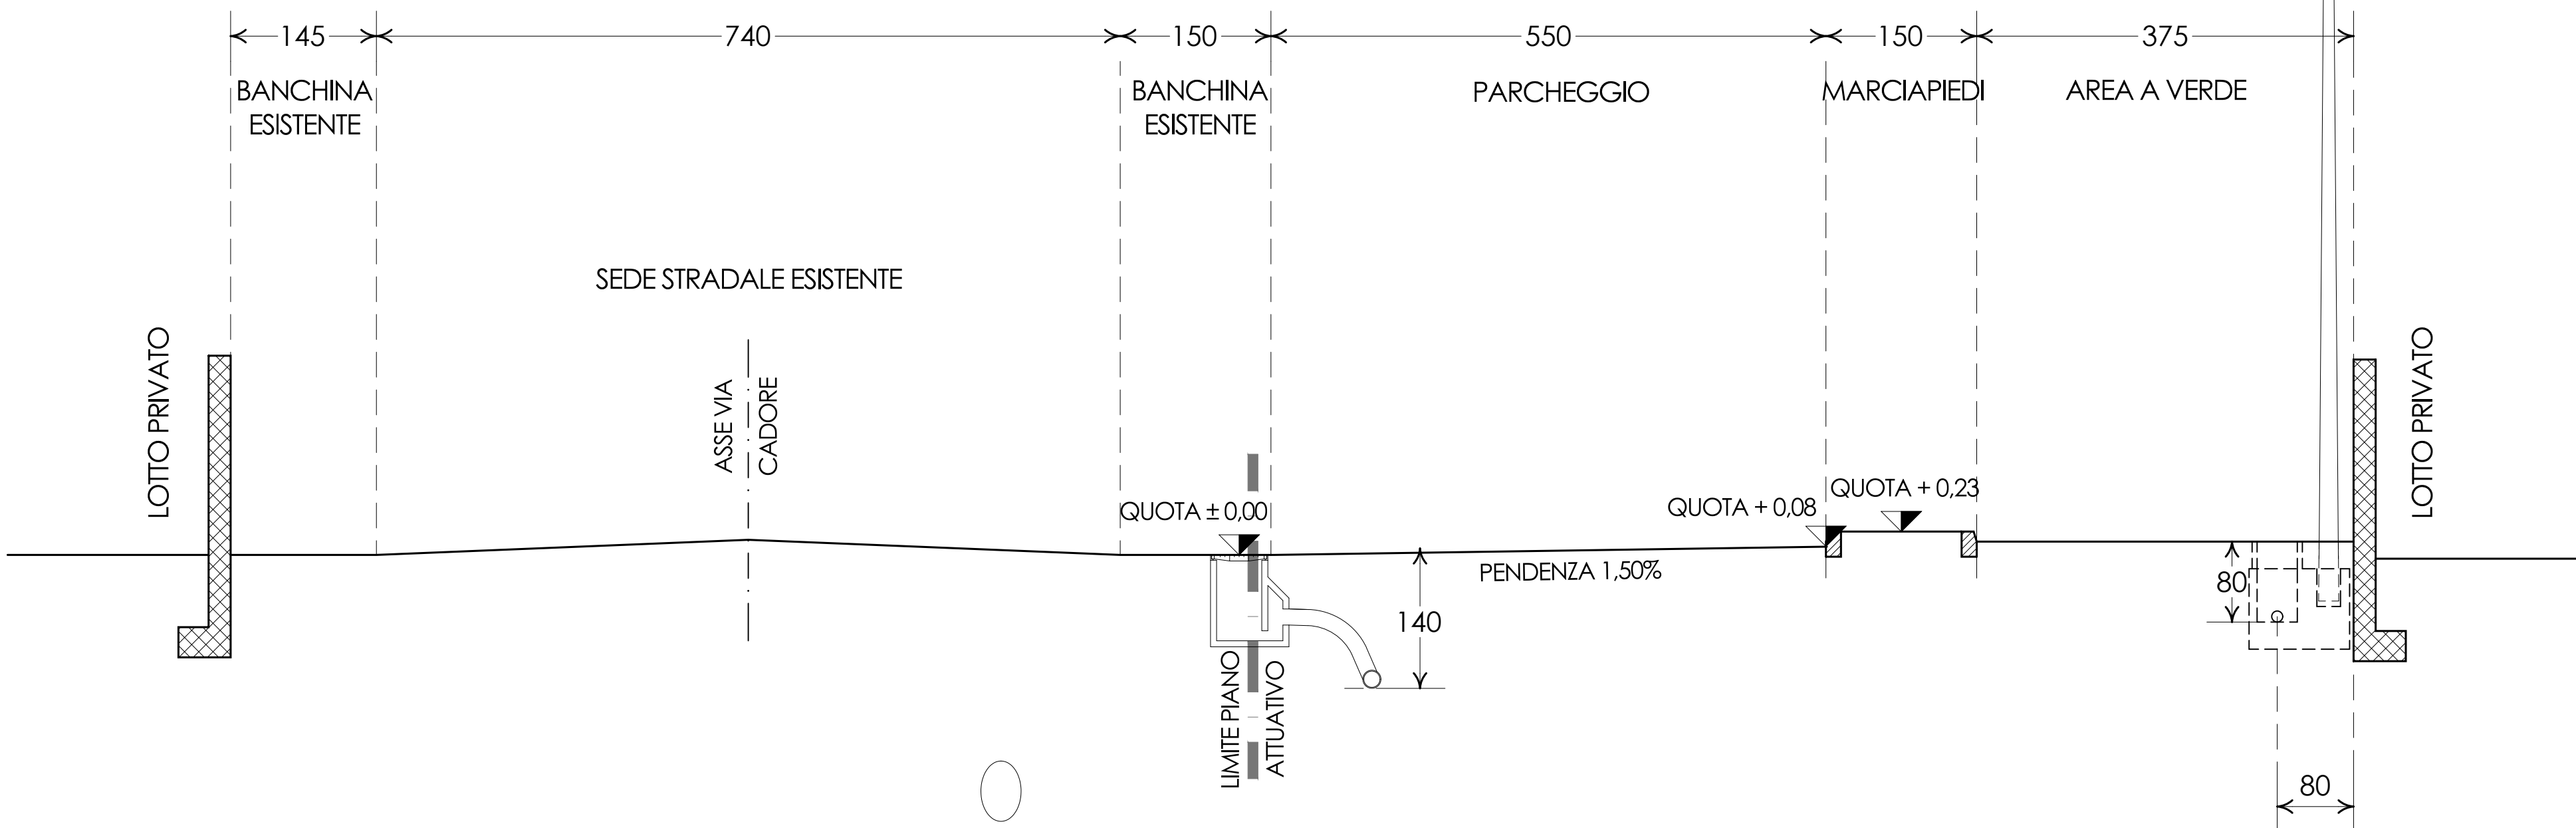

SEZIONE B-B
QUOTE DI PROGETTO

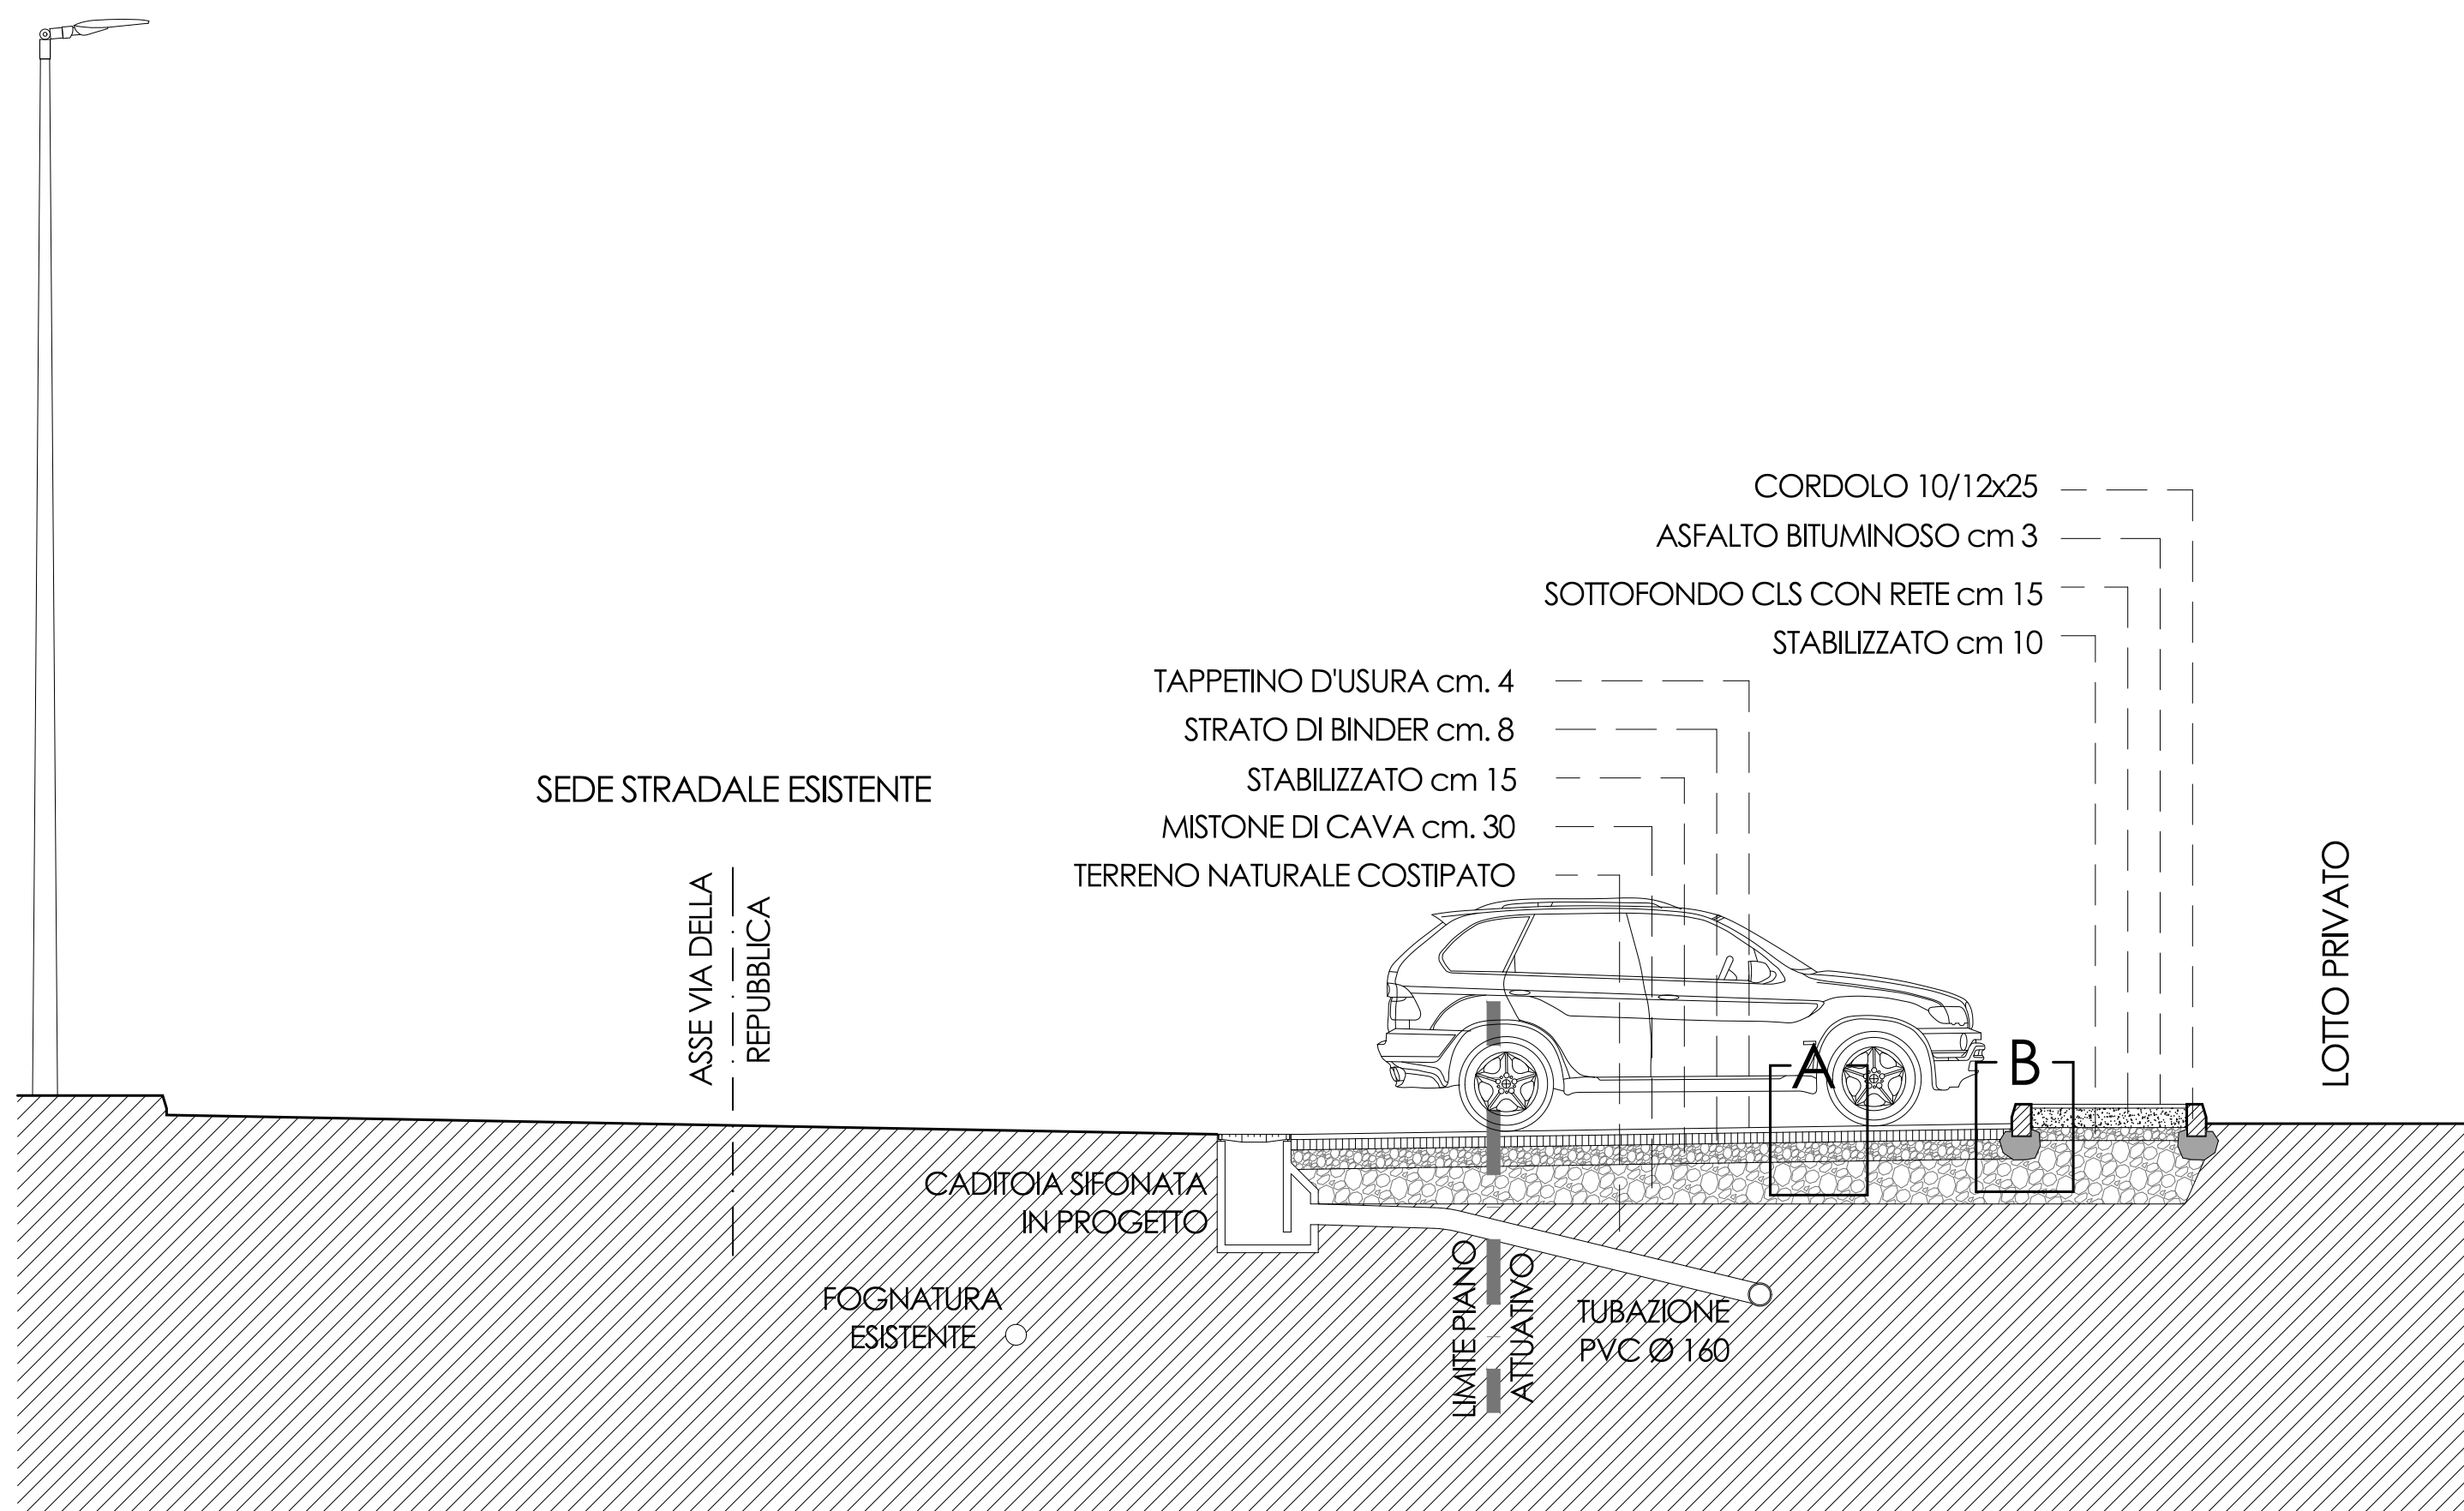

SEZIONE A-A
LEGENDA MATERIALI

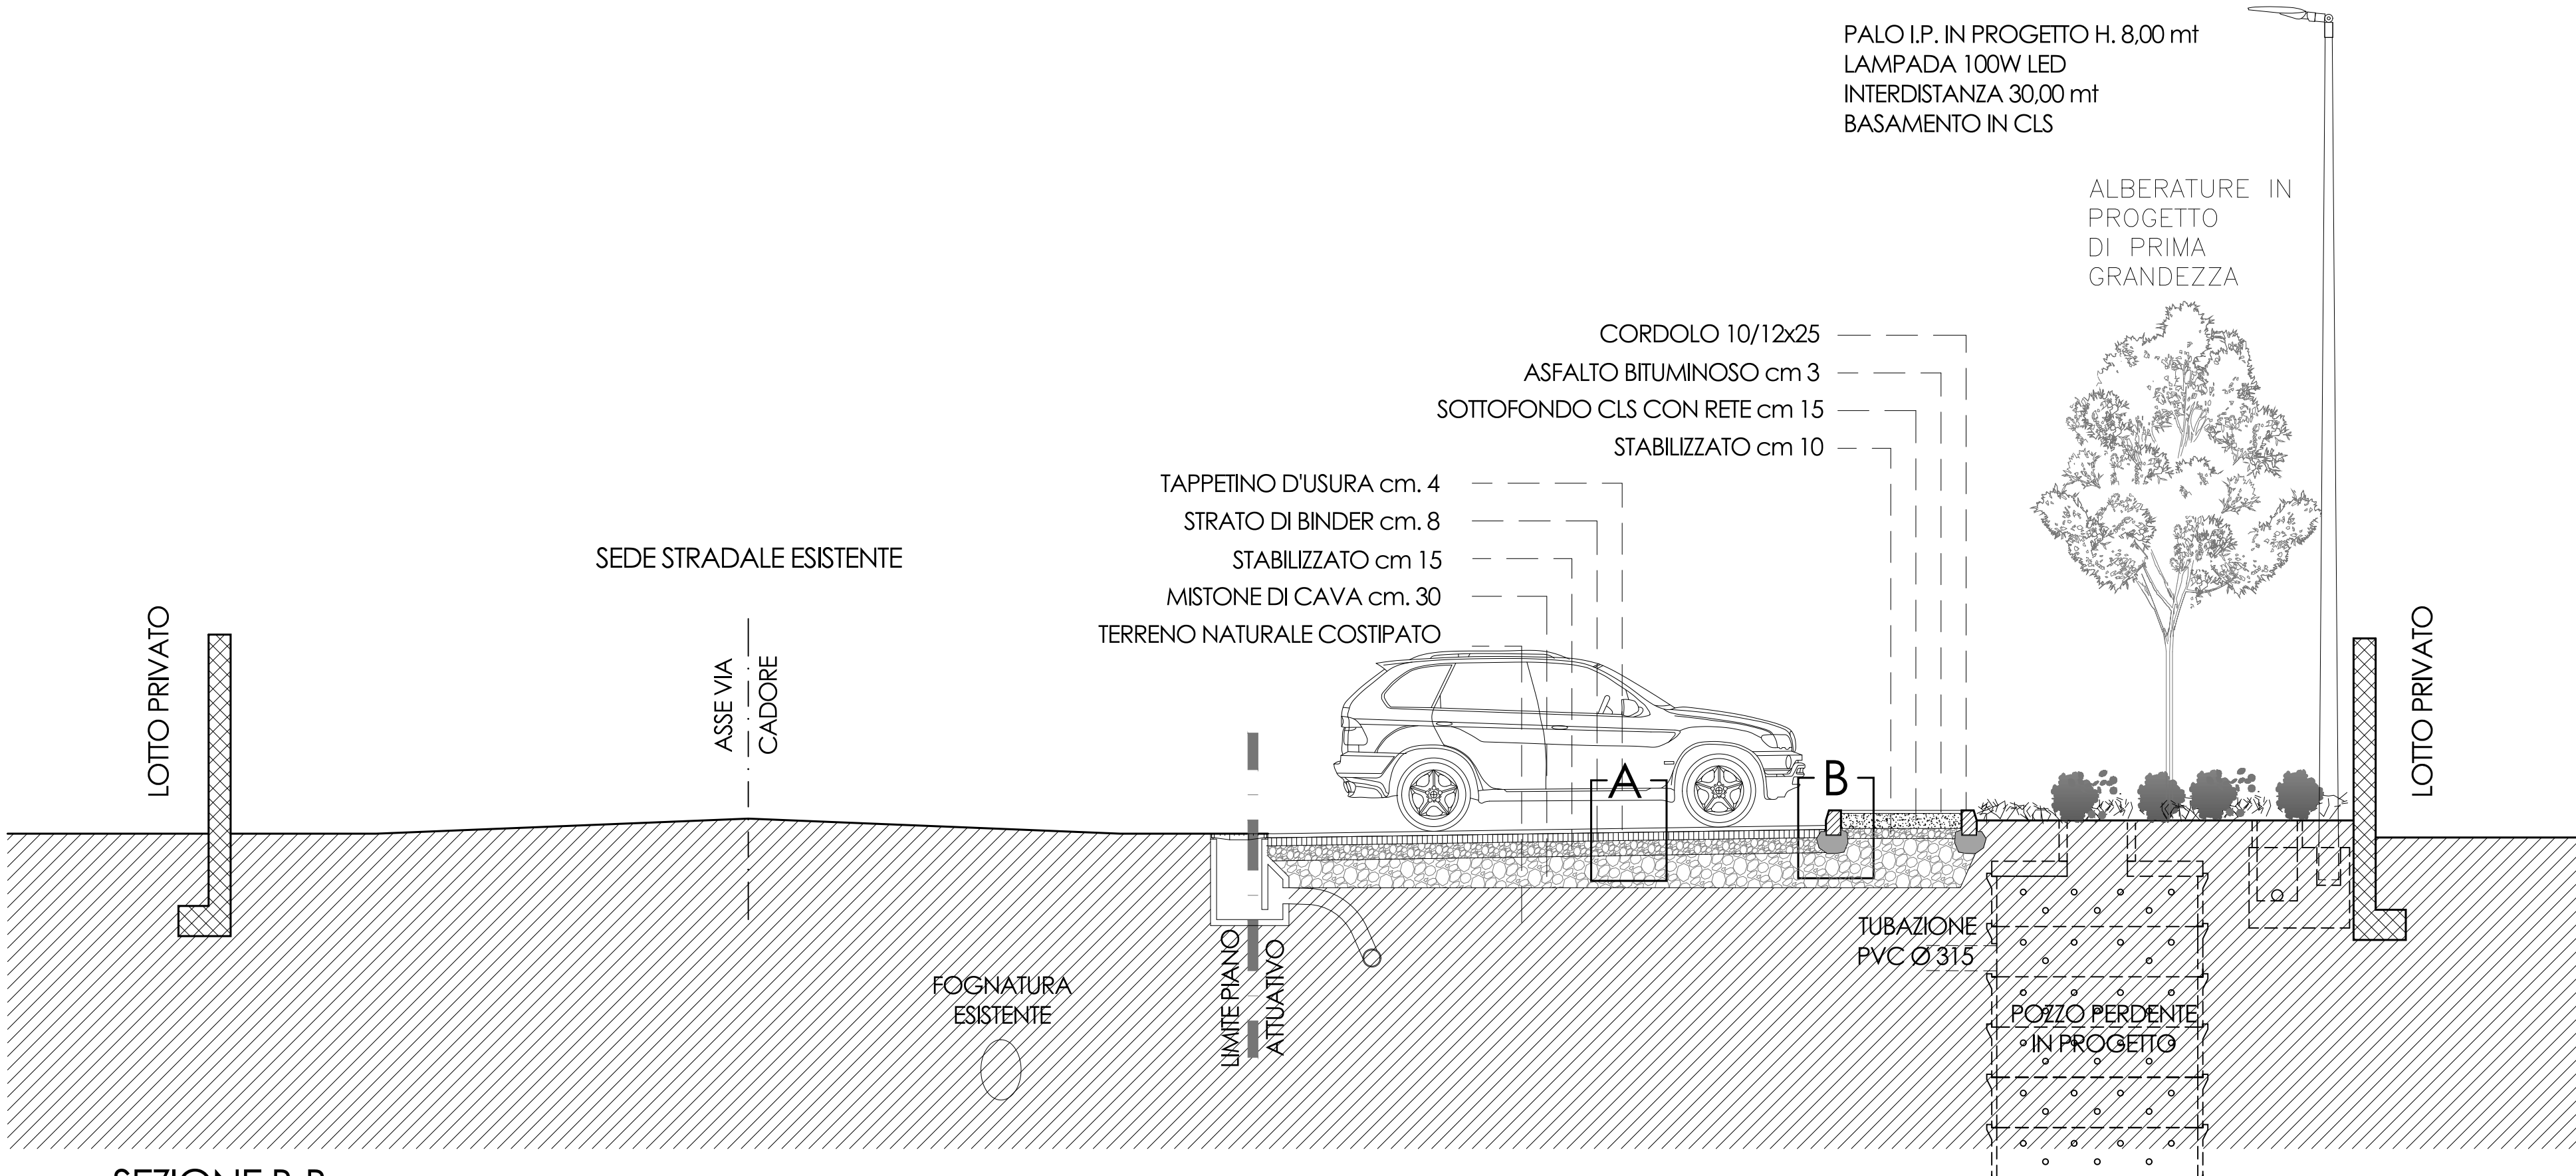

SEZIONE B-B
LEGENDA MATERIALI

COMUNE di MONZA

HOLPING SRL

PIAZZA VITTORIA, 22
20015 PARABIAGO (MI)
tel. 0362/553126
e-mail: ing.orvi@holping.it
pec: stefano.orvi@ingpec.eu

PROGETTISTA

RICHIESTA APPROVAZIONE PIANO ATTUATIVO

AREA D'INTERVENTO UBICATA TRA LA
VIA BOITO (STRADA PROVINCIALE 111
VIA DELLA REPUBBLICA) - VIA CADORE
E VIA MASCAGNI, COMUNE DI MONZA

PROPRIETARI

STAV, n. **6.5**

PRATICA EDILIZIA

DISEGNO:
URBANIZZAZIONI: SEZIONI E PARTICOLARI COSTRUTTIVI

Licenze: AutoCAD LT n° 730-00016504 - AutoCAD Release 14 n° 640-00342712 - BEAM 2000 3.0 n° R2-2203944

DATA: NOVEMBRE 2024 NOTE: RAPPORTO: 1/50 - 1/10 NOME FILE: 2023_MONZA VIA BOITO

AGGIORNAMENTI	1	Maggio 2025	Integrazione a seguito richieste emerse da "Conferenza servizi"
	2	Dicembre 2025	Integrazione per modifiche urbanistiche
	3		
	4		
	5		