

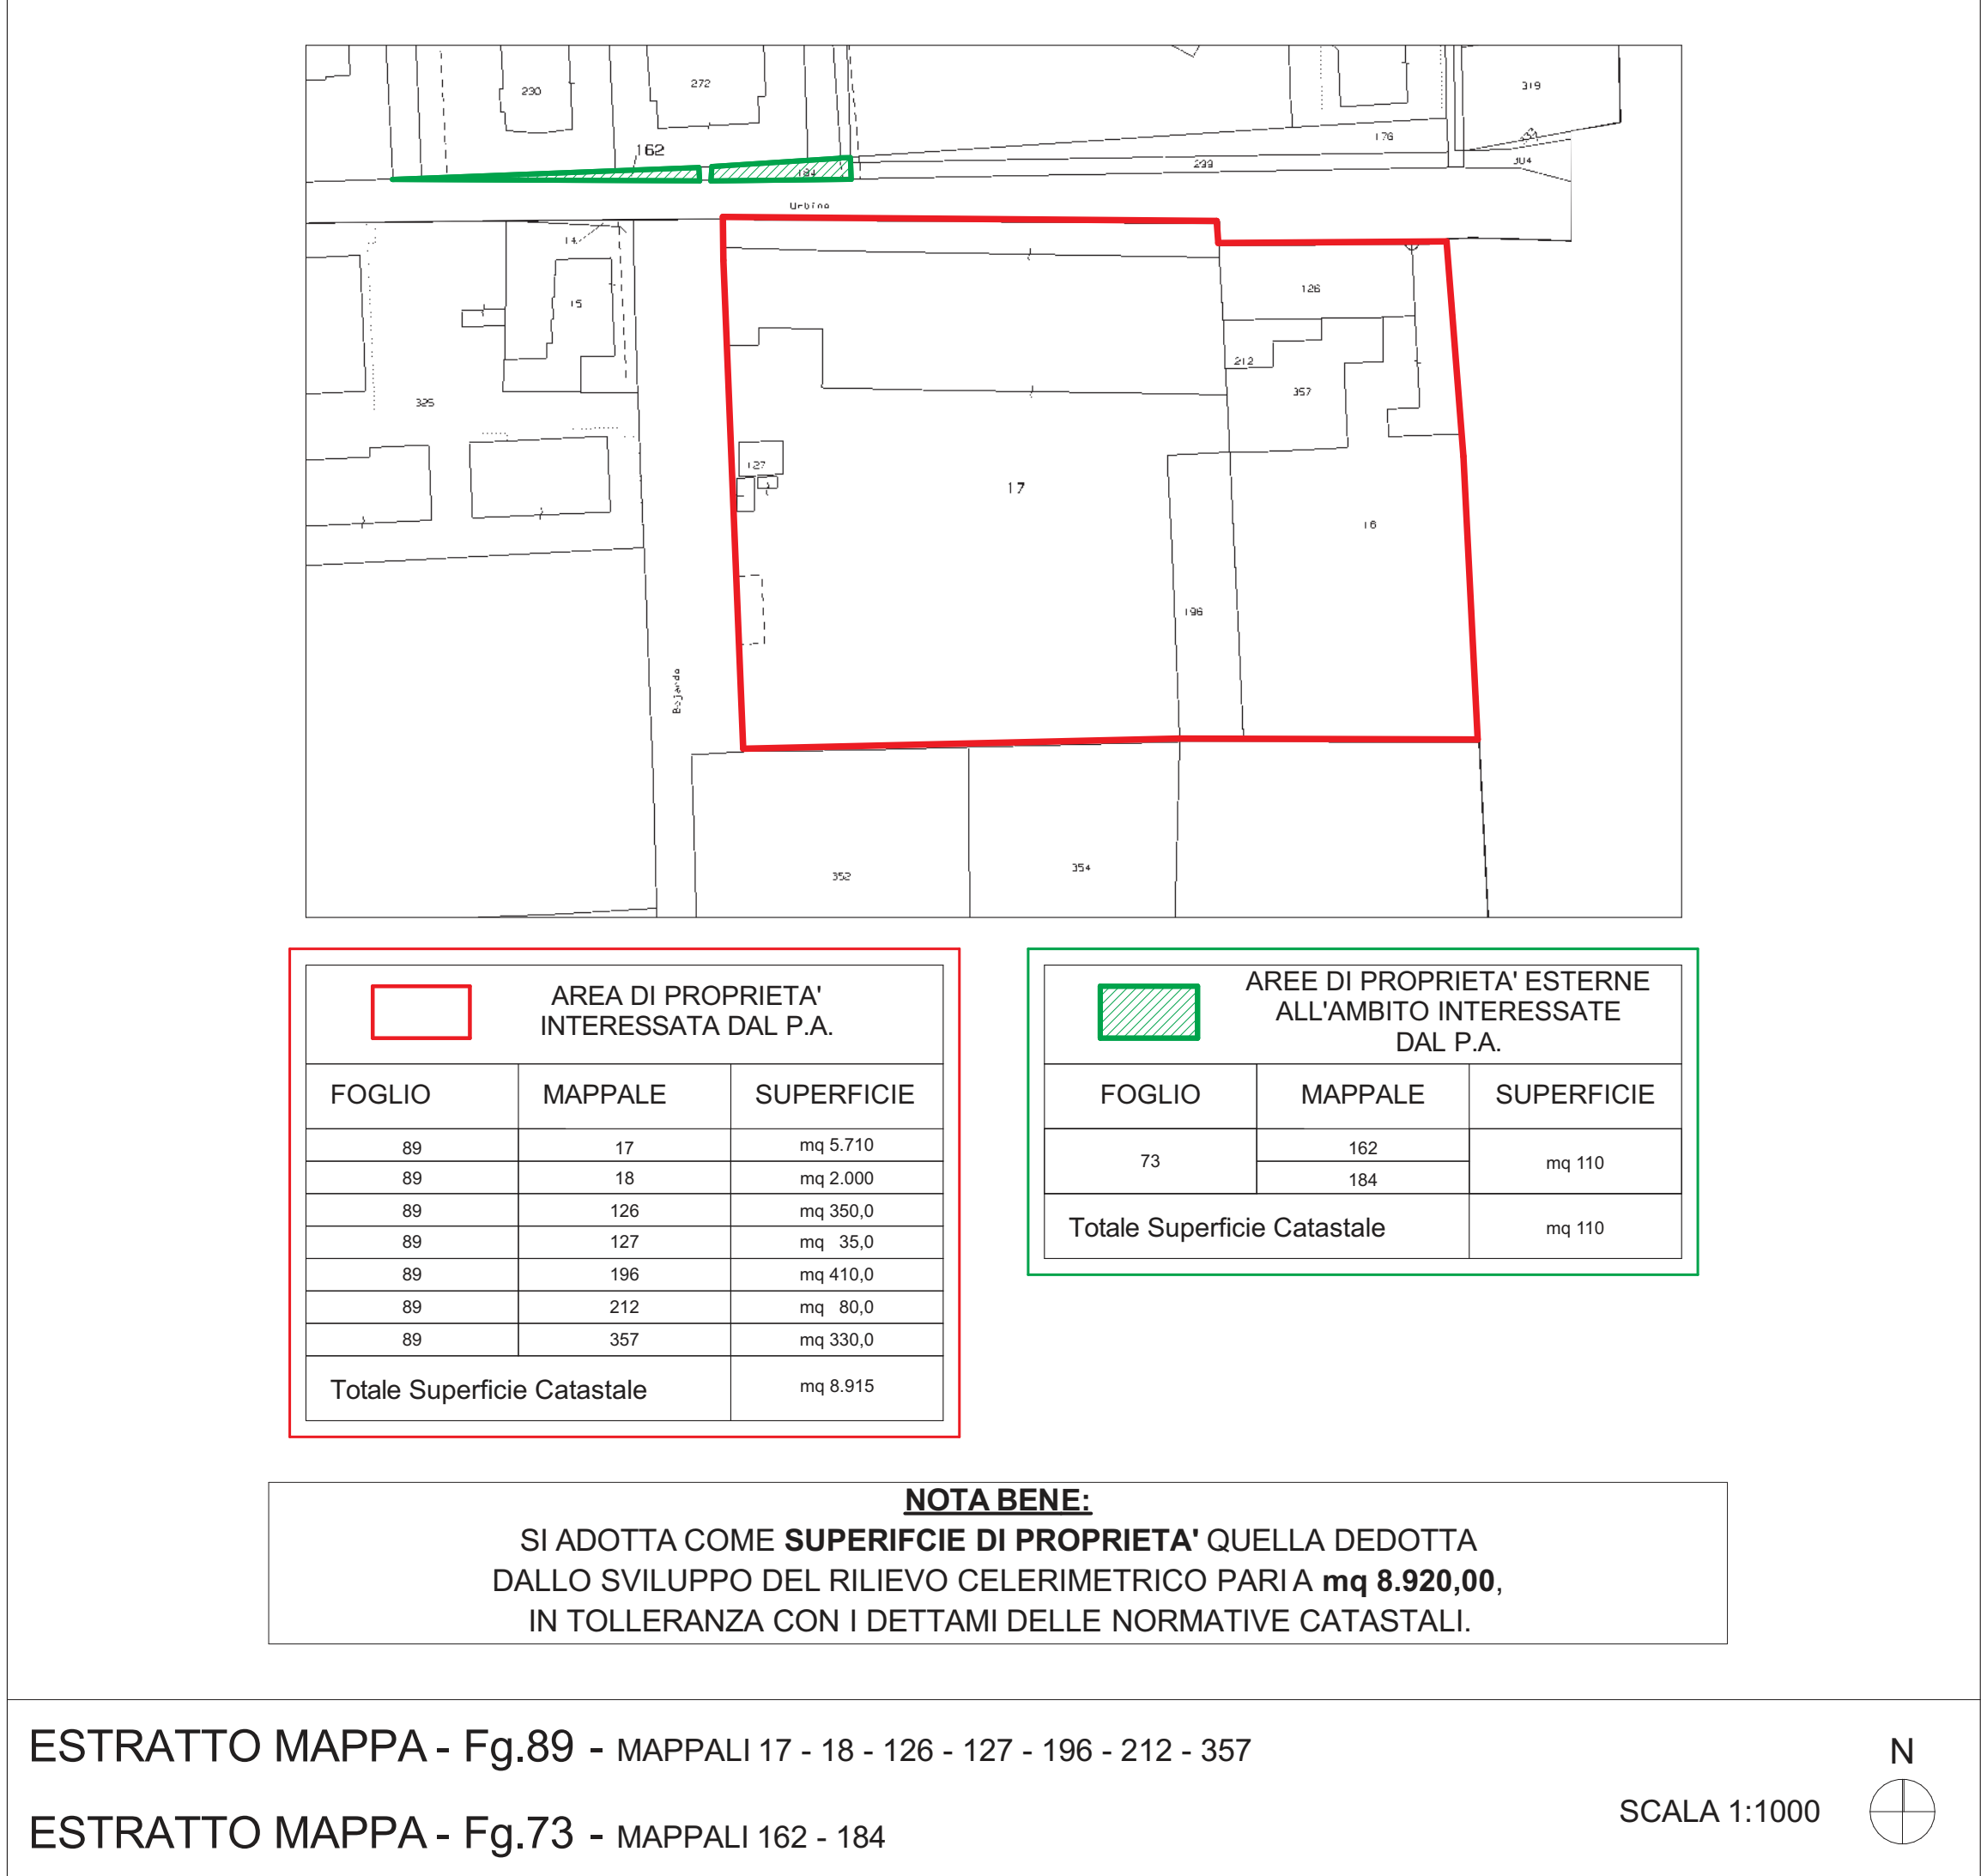


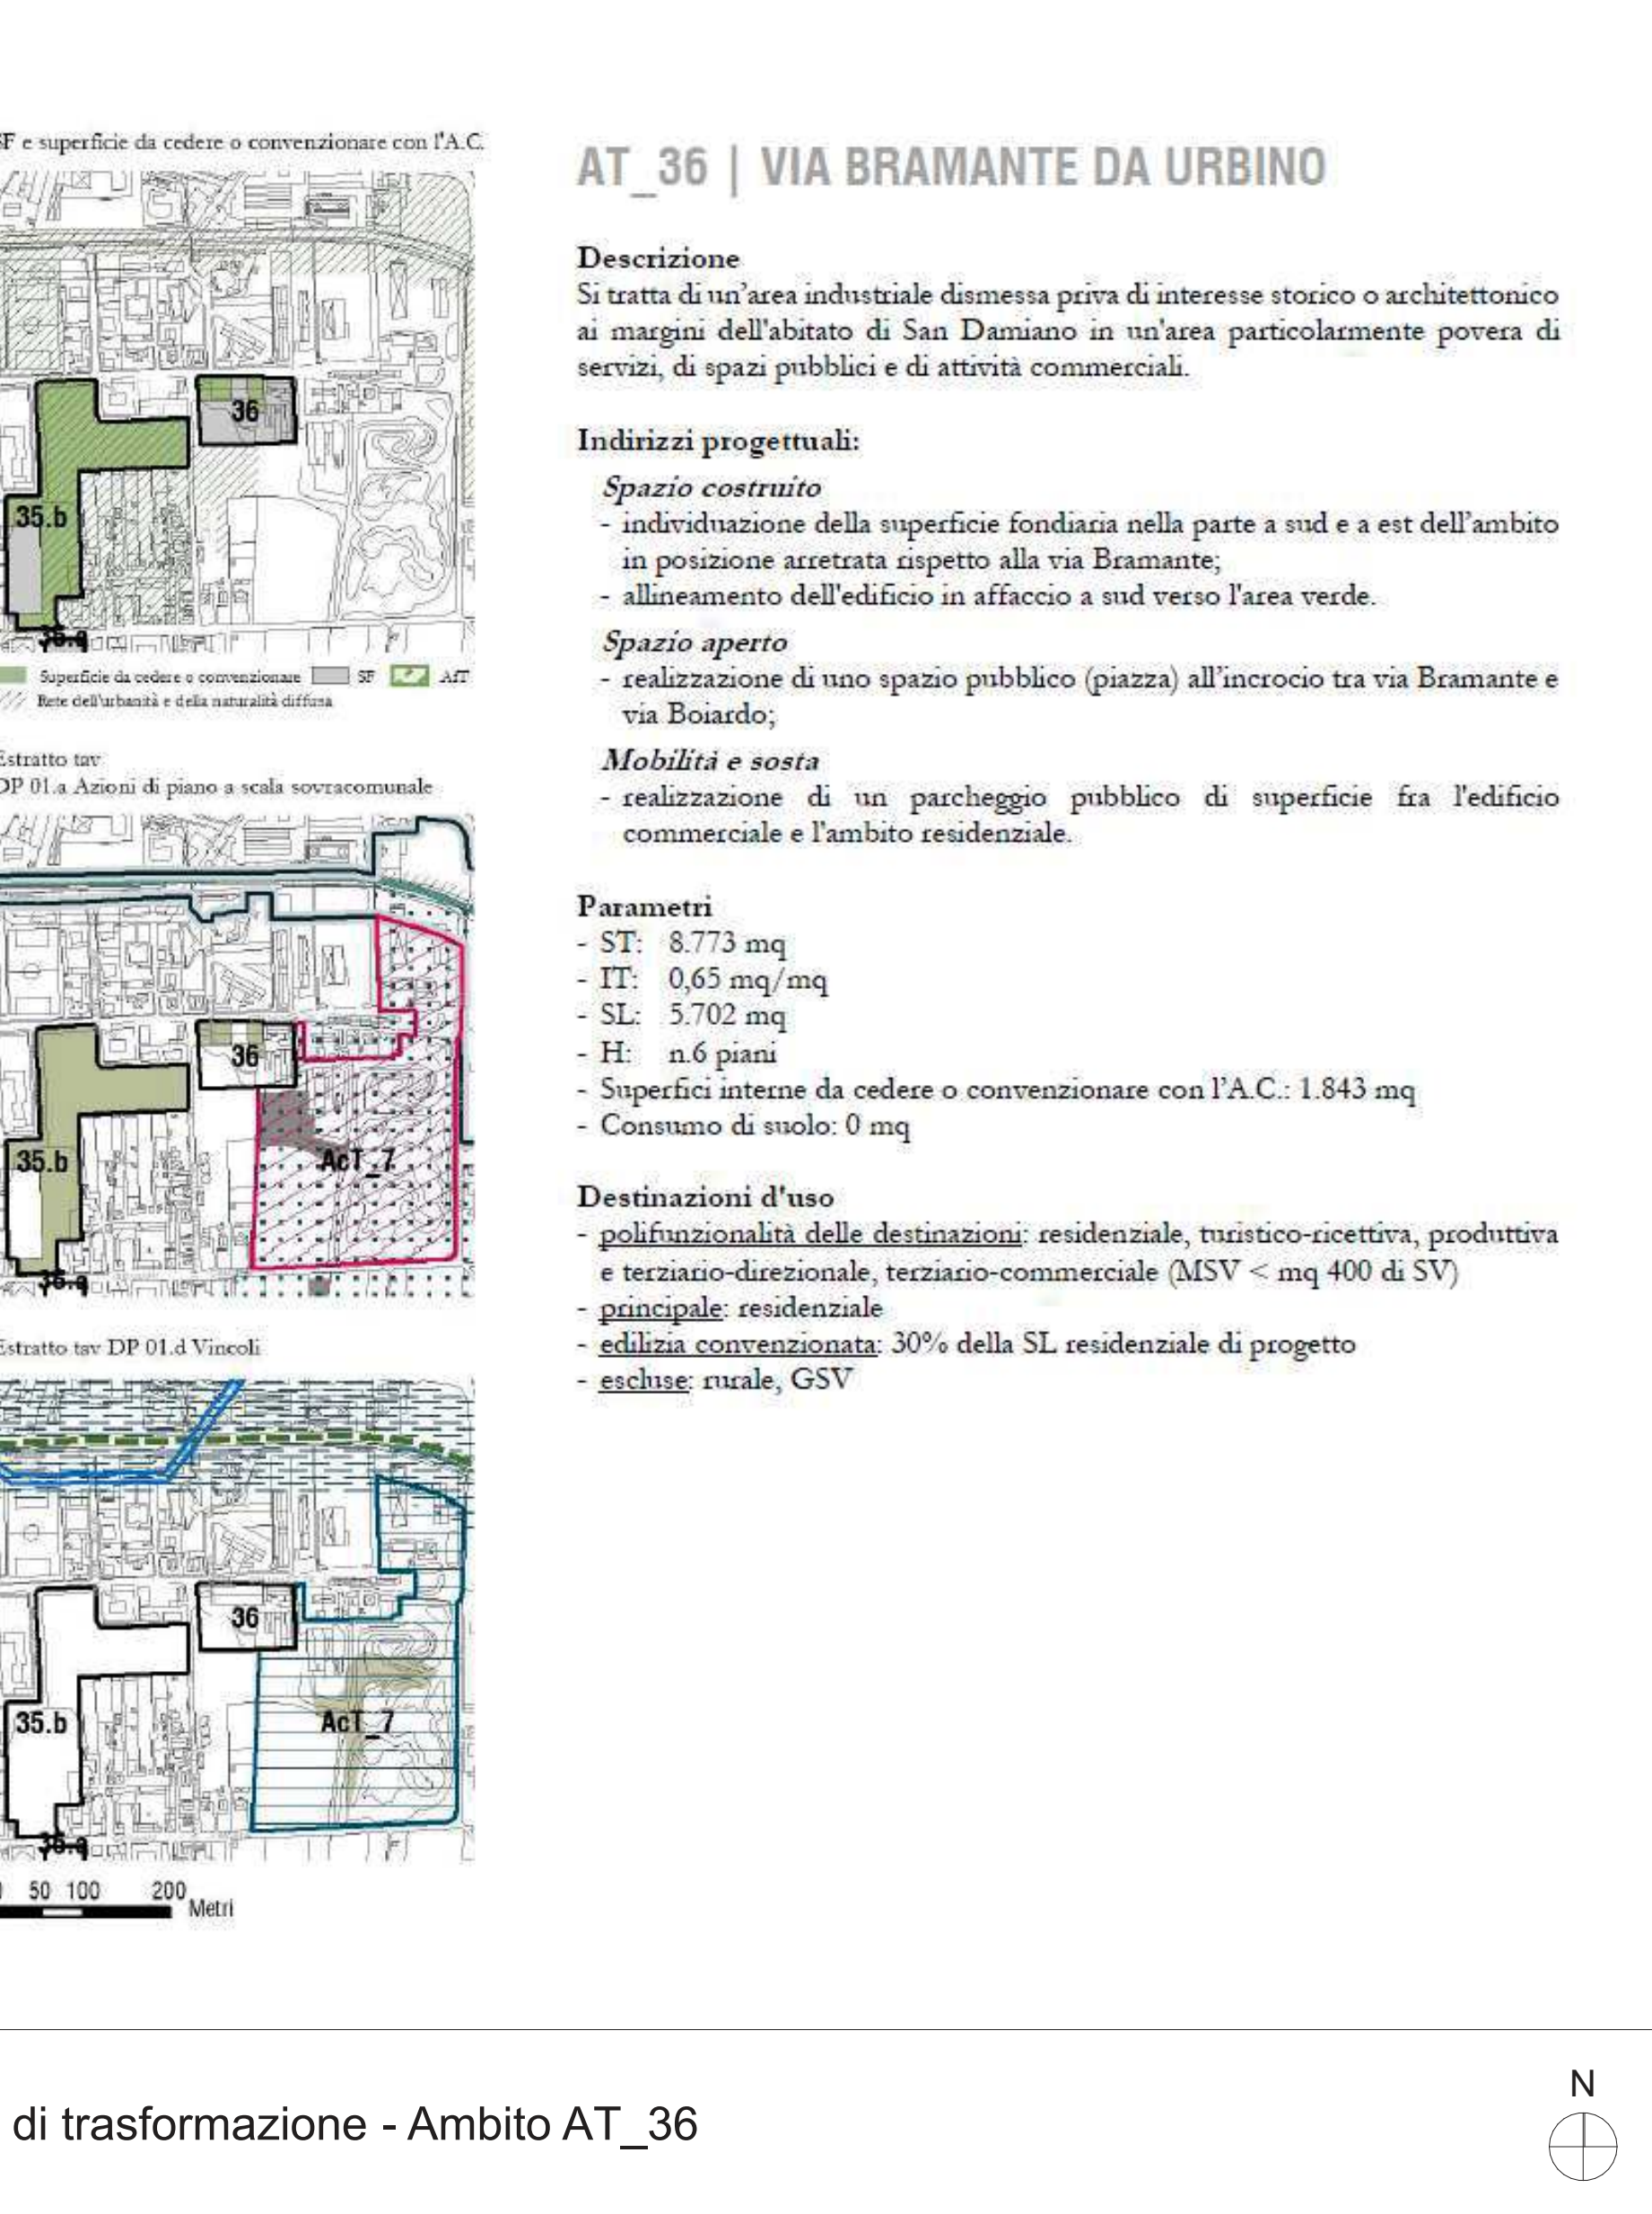

ESTRATTO PGT - Documento di Piano - DP.re All.to C -
Determinazione del consumo di suolo

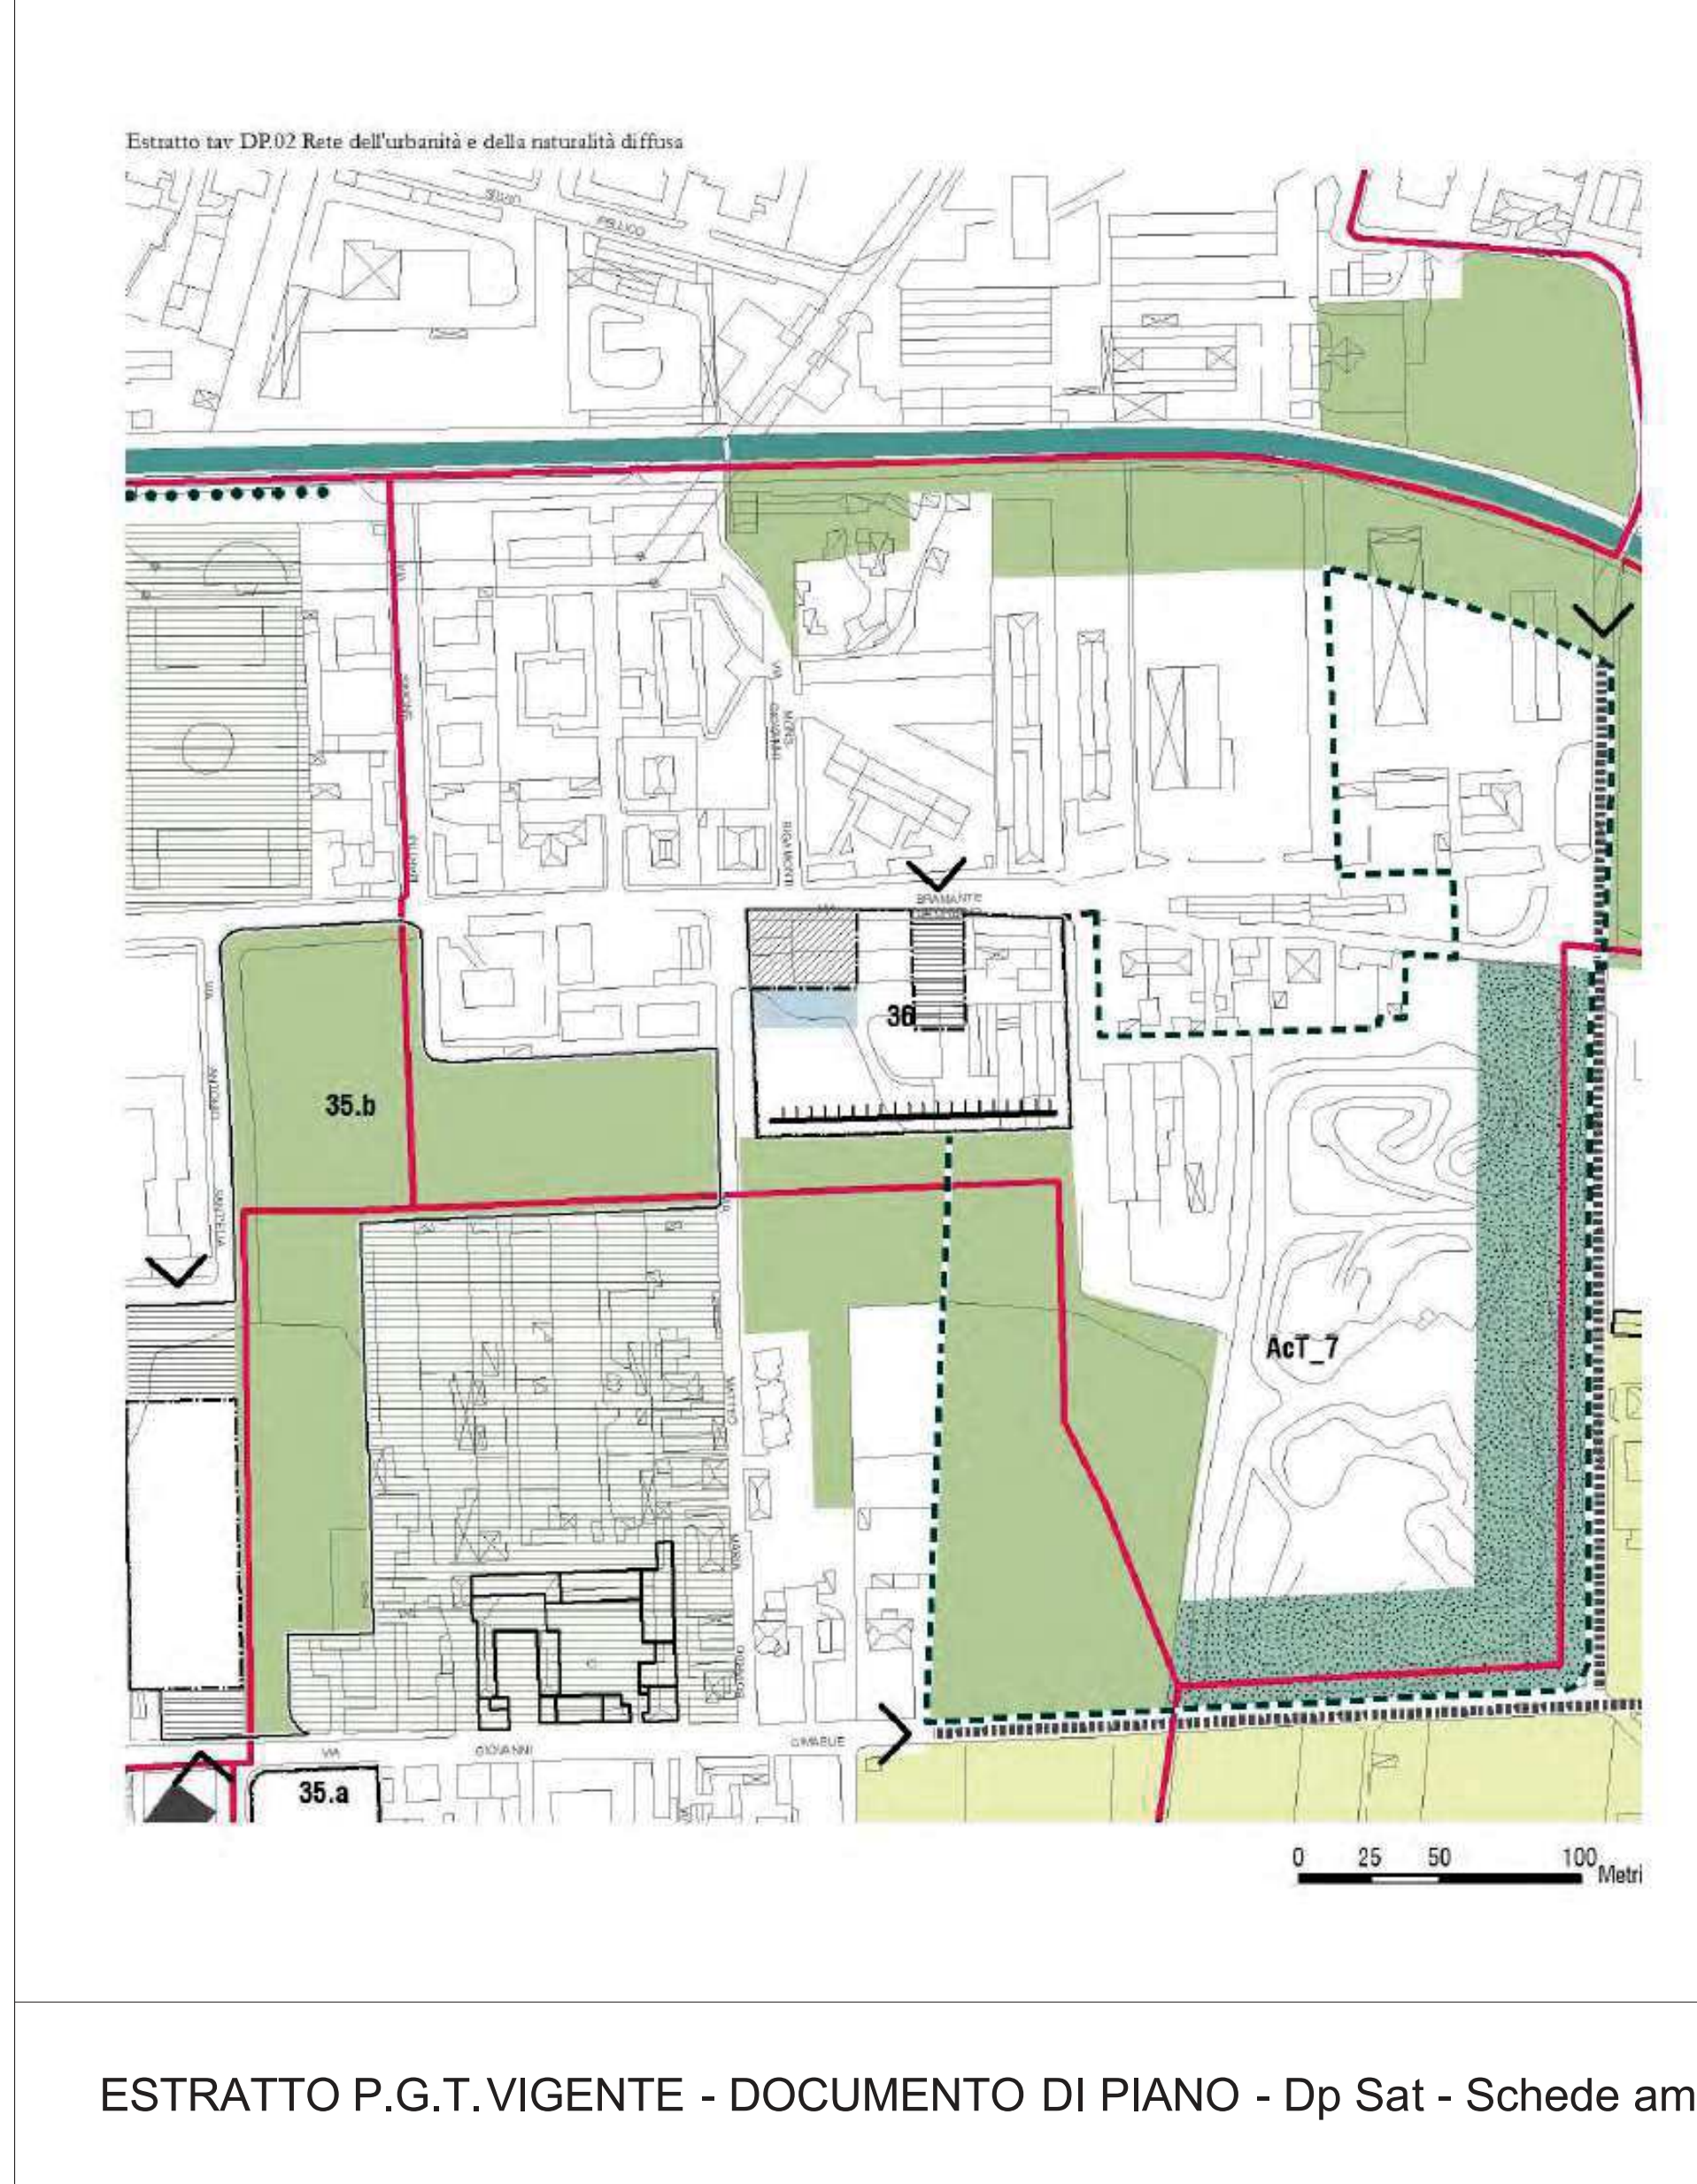

COMUNE DI MONZA

OGGETTO:

PIANO ATTUATIVO
AMBITO AT_36

AREA SITA IN
VIA BRAMANTE / VIA BOIARDO

~Inf. Deliberazione C.C. n° 37 del 29/05/2023 (AREA ID n°4) -
Individuazione del patrimonio edilizio distressed con ondata -
Art. 40 bis L.R. 12/2005
~Inf. Verbale di approvazione di perizia n.24681 di repertorio
del 02/08/2022

INFORMAZIONI

IL COMMITTENTE

IL PROGETTISTA

3	08.11.23	Aggiornamento		MI	
2	12.04.23	Aggiornamento		AM	
1	06.02.23	Aggiornamento		AM	
0	21.10.22	Emissione		MA	
REV	DATA	CAUSALE		REDAZIONE	VERIFICA COMUNE
					VERIFICA AUTORITATO

AB3
Architettura
Associati

Monza 20000 / Largo C. Estense, 1 / Italia / tel. 039.324.308 - 289 / fax 039.321.253
torcino@ab3architettura.it / cf e P.A.A. 00891500605

COMMITTENTE	CAPELLETTI S R L				DOCUMENTO N.	
CONMESSA	PIANO ATTUATIVO AMBITO AT_36 - VIA BRAMANTE / VIA BOIARDO				2	
TITOLO	ESTRATTO MAPPA - STRALCI P.G.T.					
FASE	VERSIONE	☐ INTERNO ☒ ESTERNO	FORMATO	DATA	PAGINE	C.C.
DEFINITIVO	02		F.F.	1.12	1:2000 : 1000	C.C.
						2201
						2