




SEZIONE A - A - STATO DI FATTO - SCALA 1:500

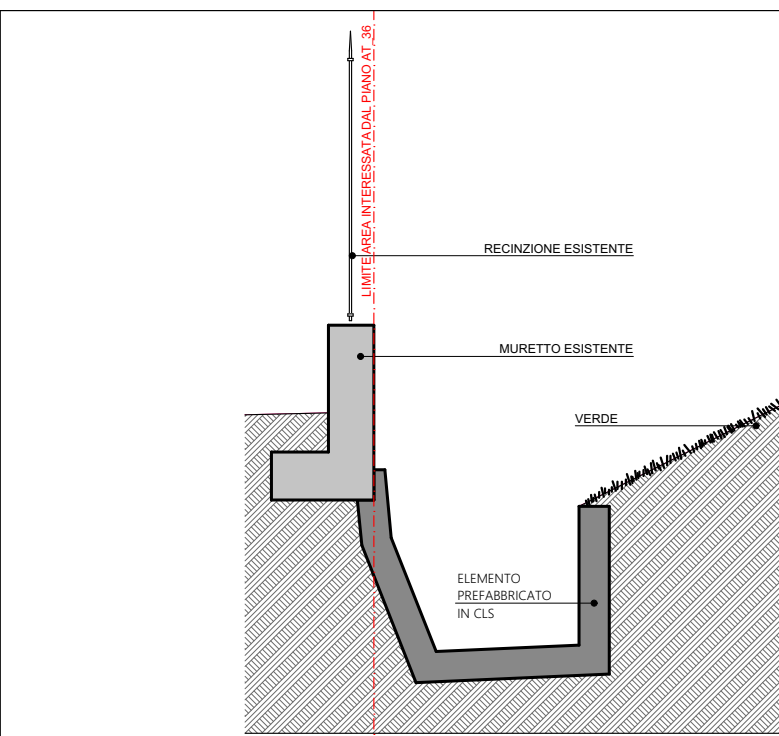

SEZIONE B - B - STATO DI FATTO - SCALA 1:500

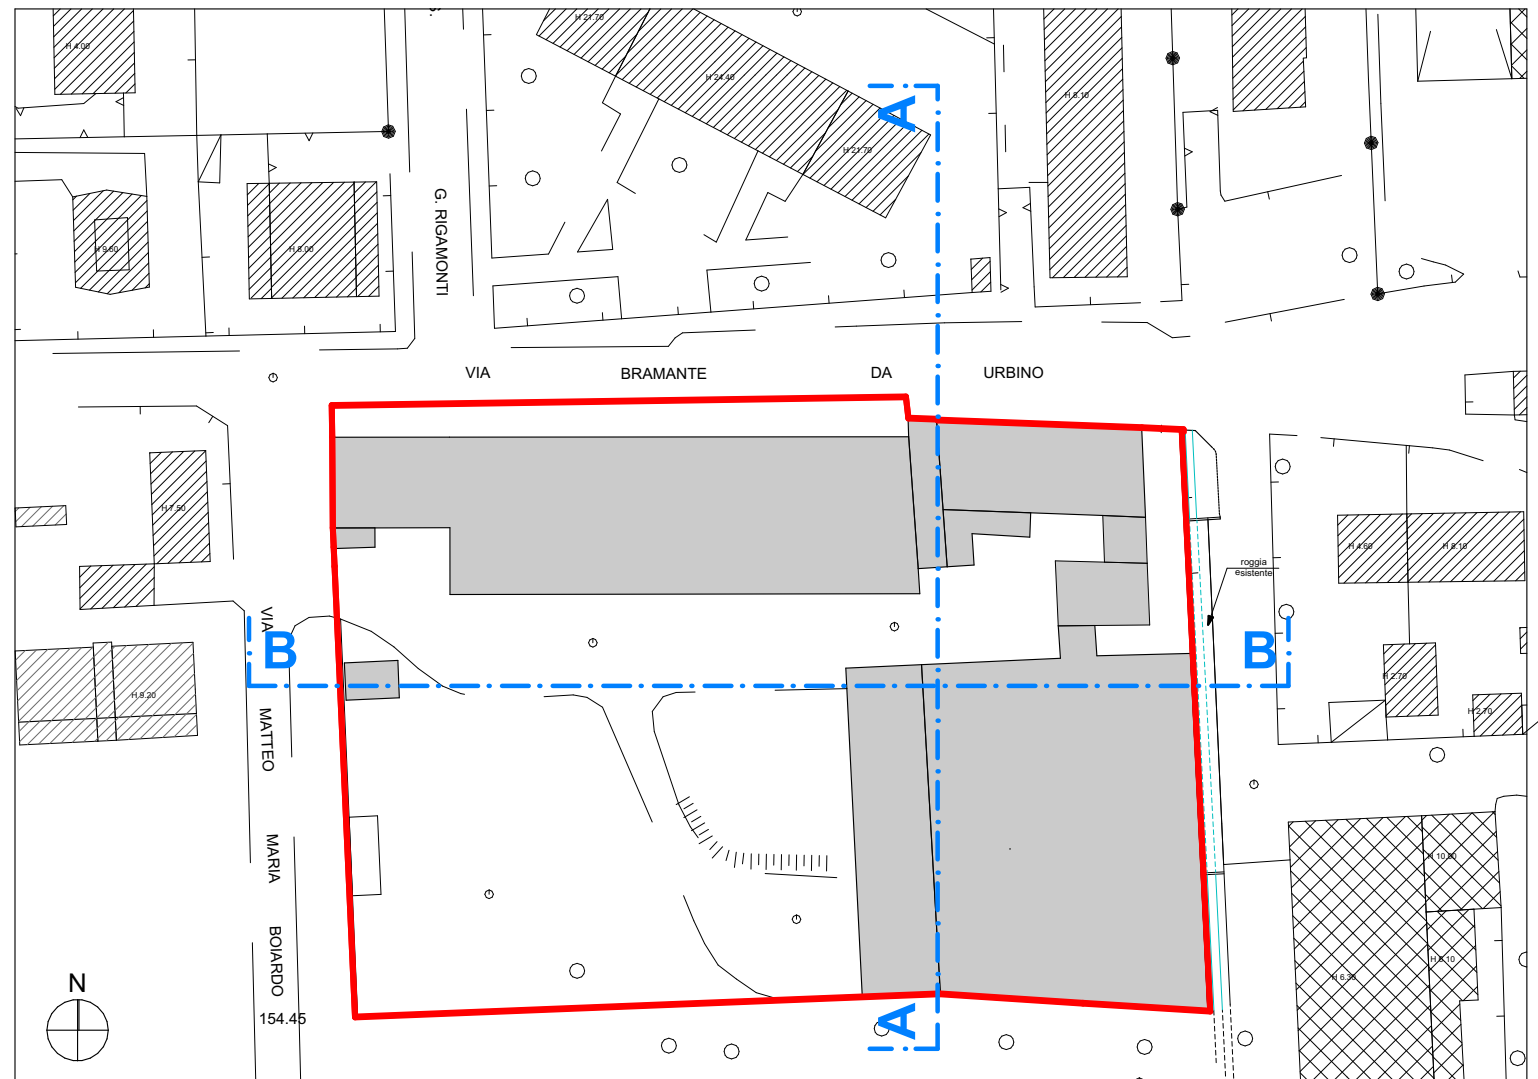


LEGENDA		
	SUPERFICIE DI PROPRIETA'	8.920,00 mq
	SUPERFICIE TERRITORIALE	8.810,00 mq
	CANALE	

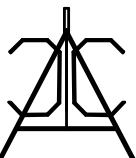COMMITTENTE:		RAPPORTO :	
CAPELLETTI S.R.L.		1:1000	
OGGETTO :		N° TAVOLA	
Rilievo celerimetrico plano-altimetrico		1	
TITOLO :			
Planimetria Generale			
	STUDIO TECNICO Geom. Cesare Alberto Cartaginese via Monte Grappa, 9 - Carugate (MI) - tel. 02/26224842	LOCALITA' :	DATA :
		Monza via Boiardo	12/05/2022
		DATI CATASTALI: Foglio 89 Mappali 17-18-126-127-ecc.	AGGIORNAM. : 24/03/2023
<i>A termine di Legge è vietata la riproduzione anche parziale di questo disegno</i>			

VIDIMAZIONI



IL COMMITTENTE			IL PROGETTISTA		
5	07.07.25	Aggiornamento		FS	
4	11.02.25	Aggiornamento		AM	
3	16.12.24	Aggiornamento		FS	
2	08.11.23	Aggiornamento		MB	
1	12.04.23	Emissione		MB	
0	21.10.22	Emissione		MA	
REV.	DATA	CAUSALE		REDAZIONE	VERIFICA FORMA
					VERIFICA CONTENUTO

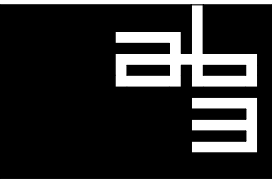

AB3
Architettura
Battistoni
Associati

Monza 20900 / Largo C. Esterle, 1 / Italia / tel. 039.324.398 - 269 / fax 039.321.291
tecnico@ab3architettura.it / www.ab3architettura.it / cf. e PIVA 05691550965

COMMITTENTE		CAPELETTI S.R.L.						DOCUMENTO N.	
COMMESSA		PILANO ATTUATIVO AMBITO AT_36 - VIA BRAMANTE / VIA BOIARDO						3	
TITOLO		PIEVO CETERMETRICO PLANO-ALTIMETRICO PLANIMETRIA E SEZIONI							
FASE	VERSIONE	☐	INTERNO	FORMATO	DRA	SCALA	☒	PAGINE	☐
DEFINITIVO	02	☐	ESTERNO	F.F.	0.72	1:500;	1:1000;	1:50	
								C.D.	
								C.C.	2201
									3

N.B.: Questo elaborato è tutelato a norma di legge. Tutti i diritti sono riservati. Ne è vietata la riproduzione e la elaborazione senza consenso scritto.