




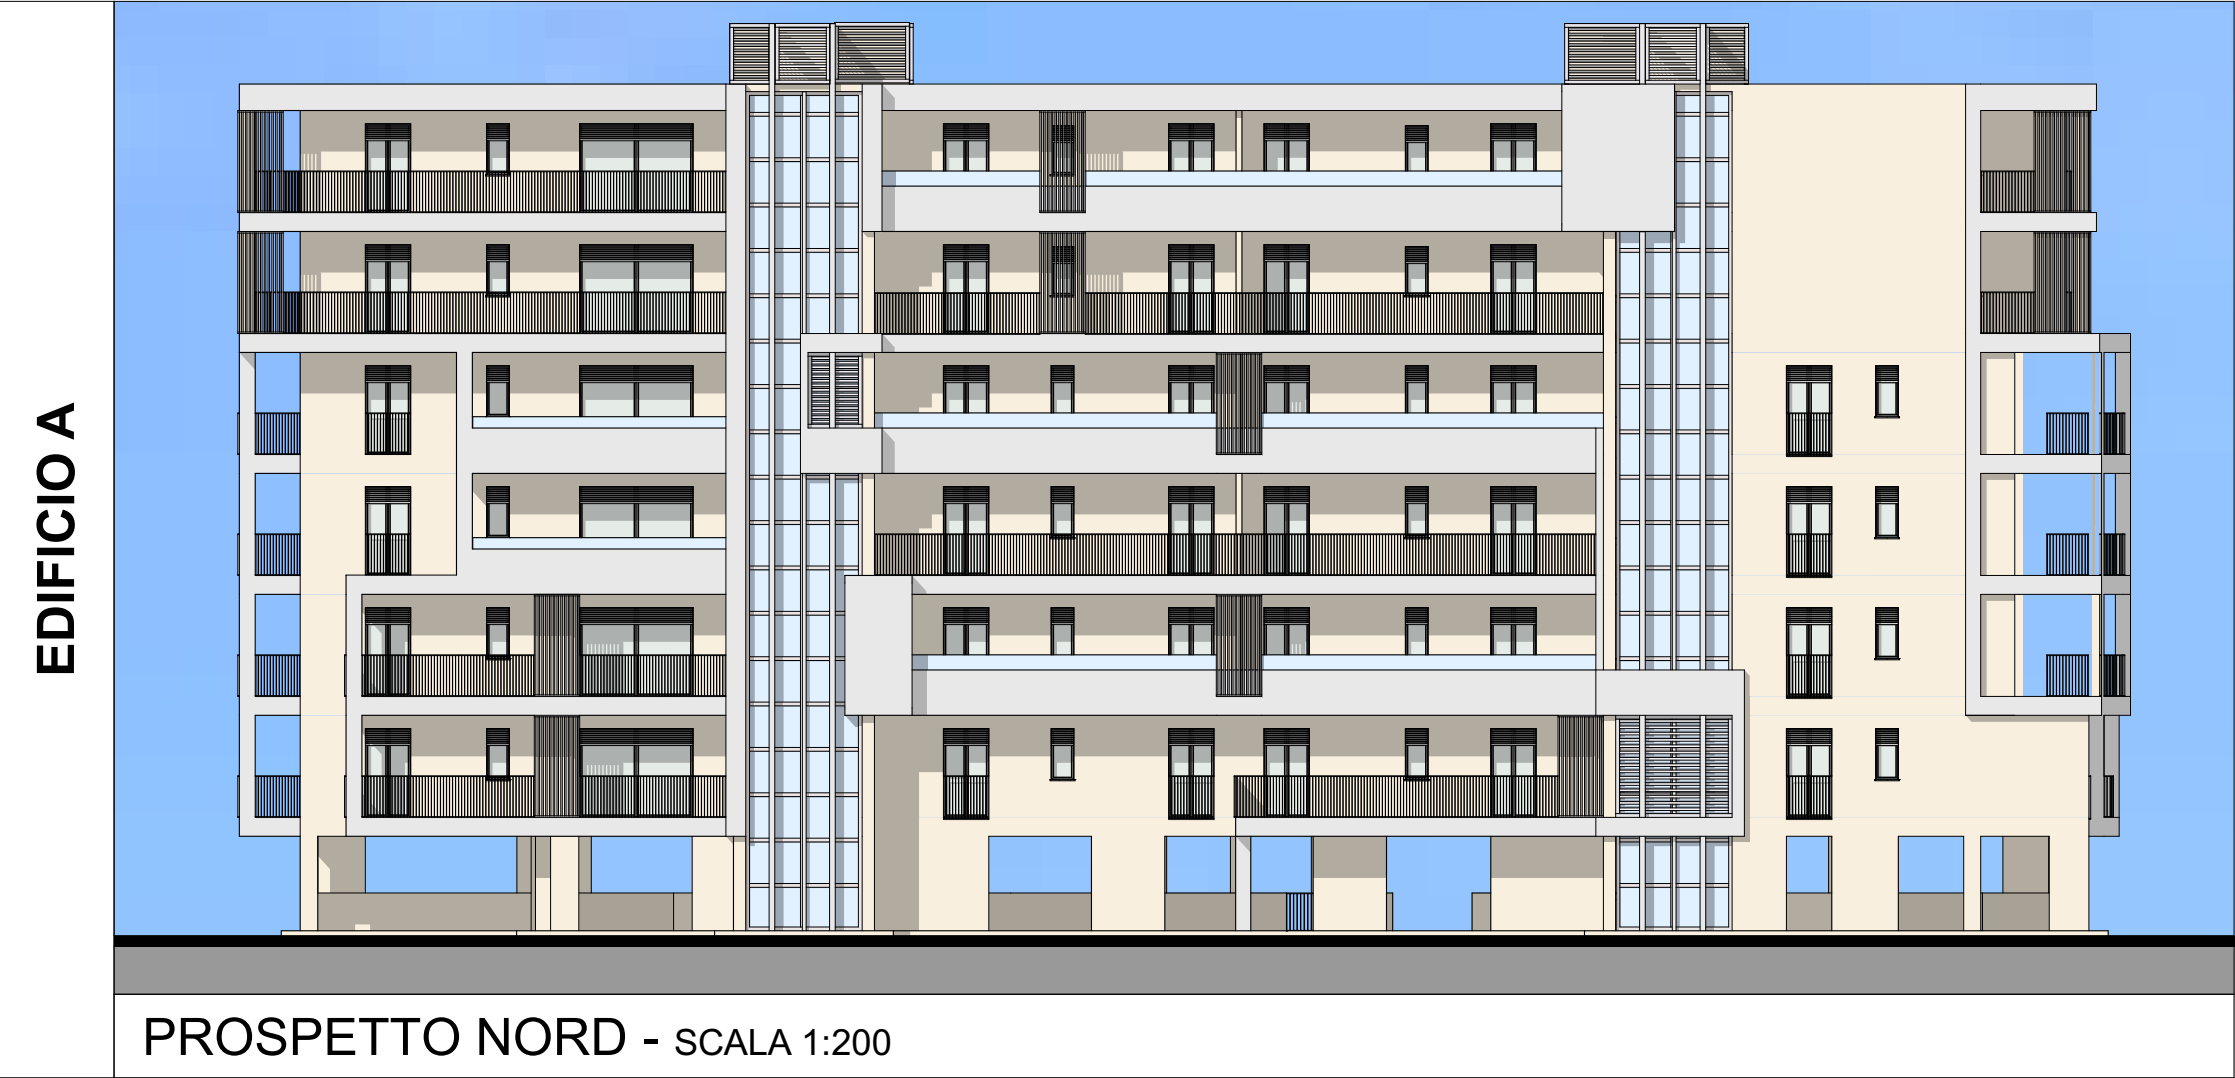


PROSPETTO NORD - SCALA 1:200

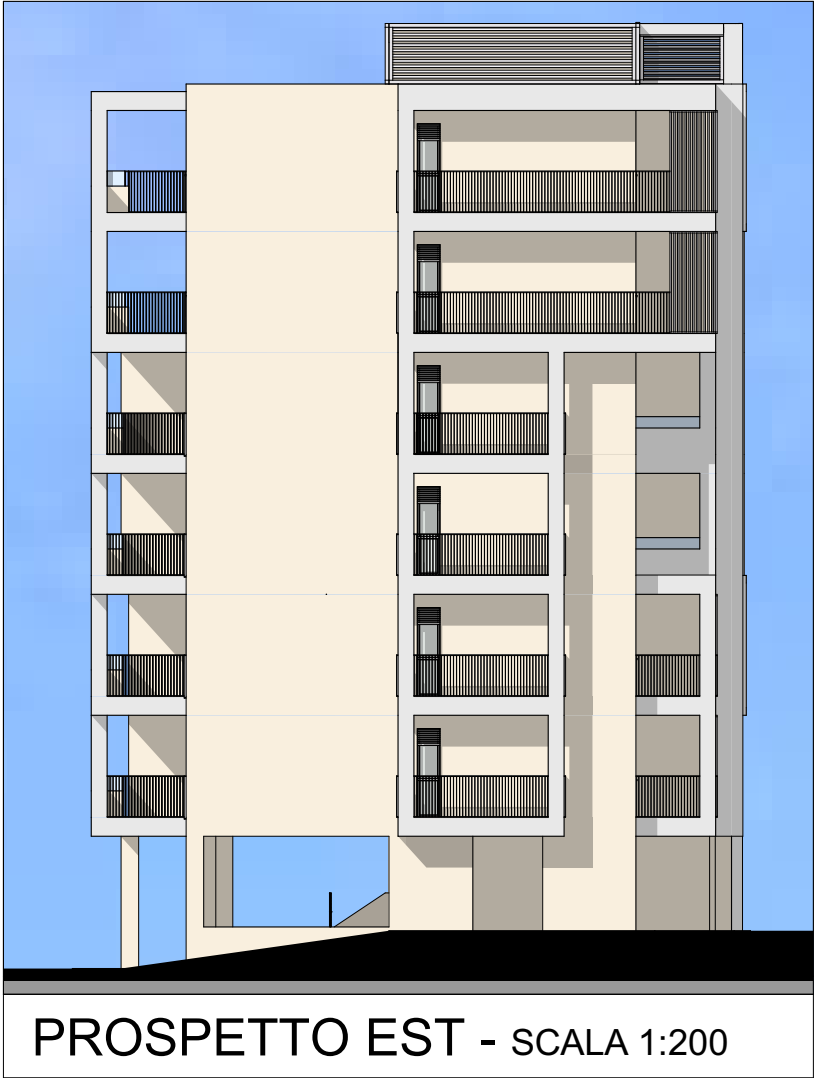

PROSPETTO EST - SCALA 1:200

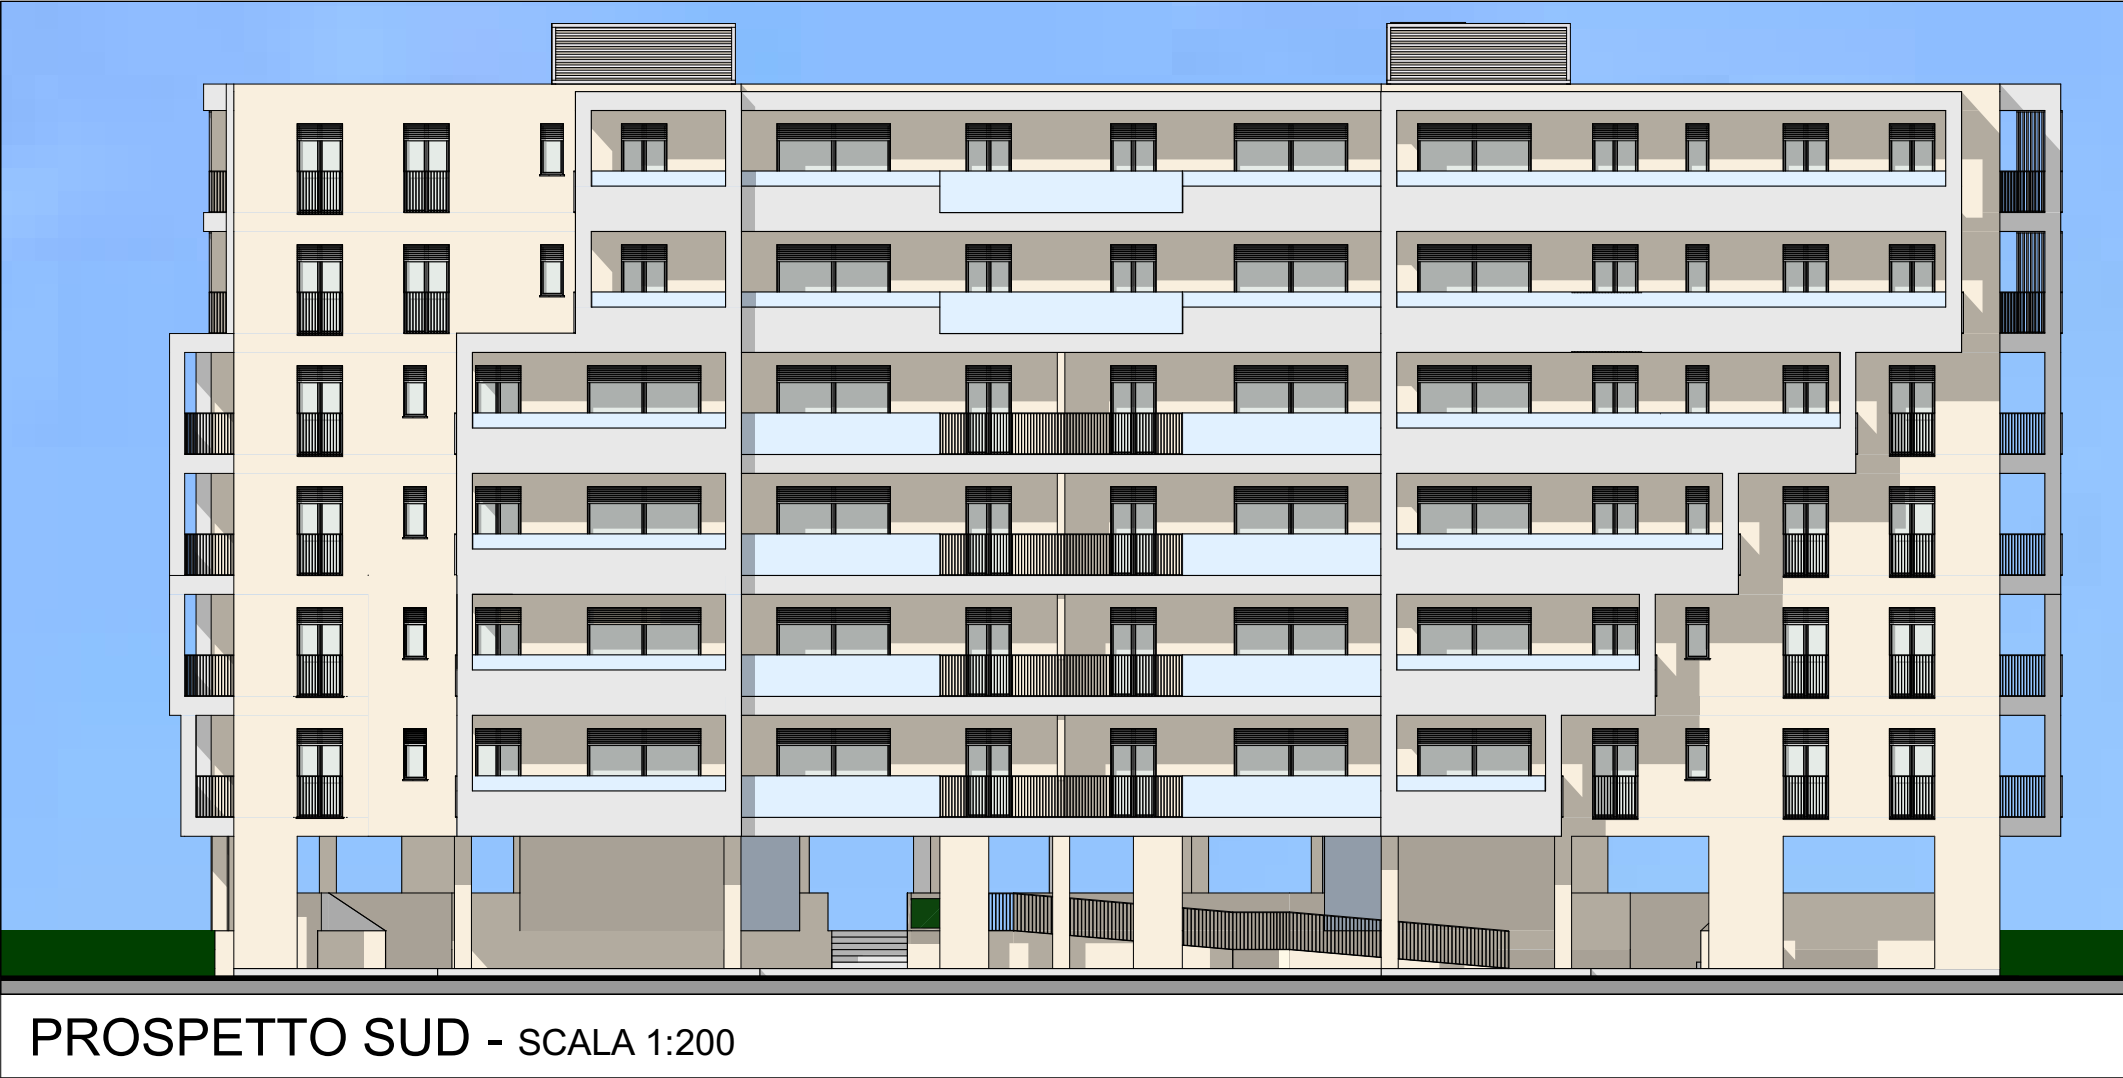


PROSPETTO SUD - SCALA 1:200

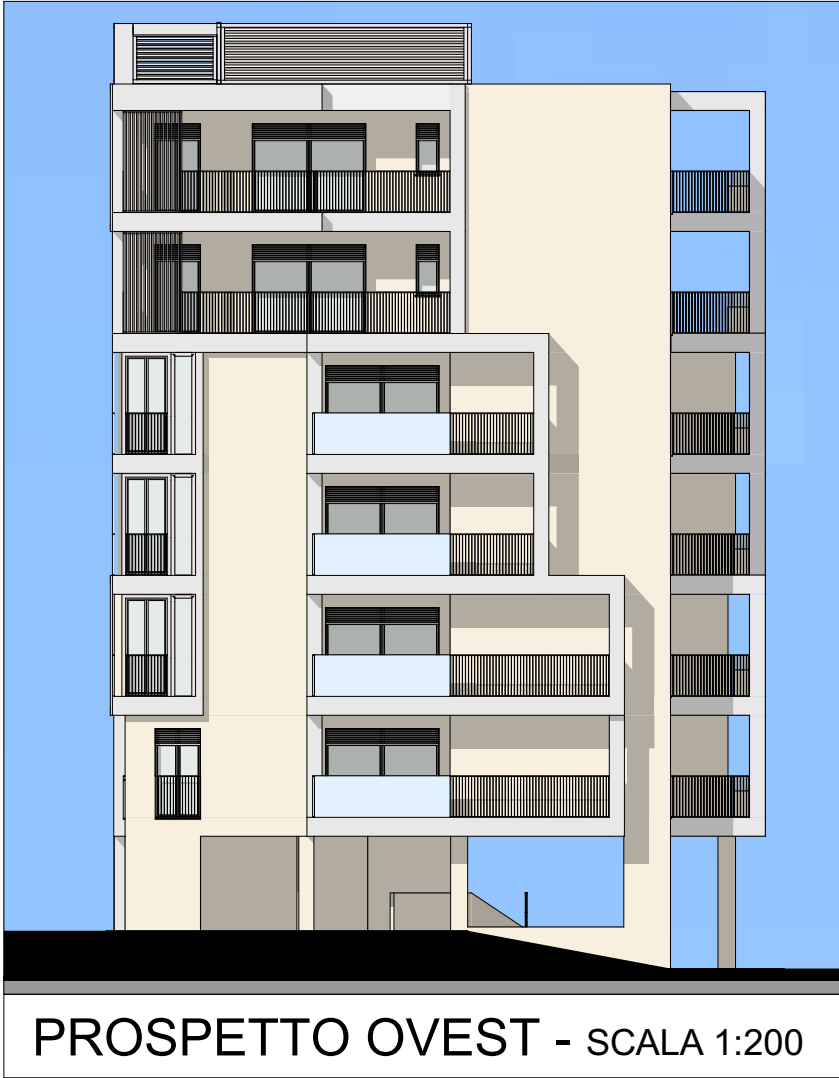

PROSPETTO OVEST - SCALA 1:200



SEZIONE A - A - SCALA 1:200

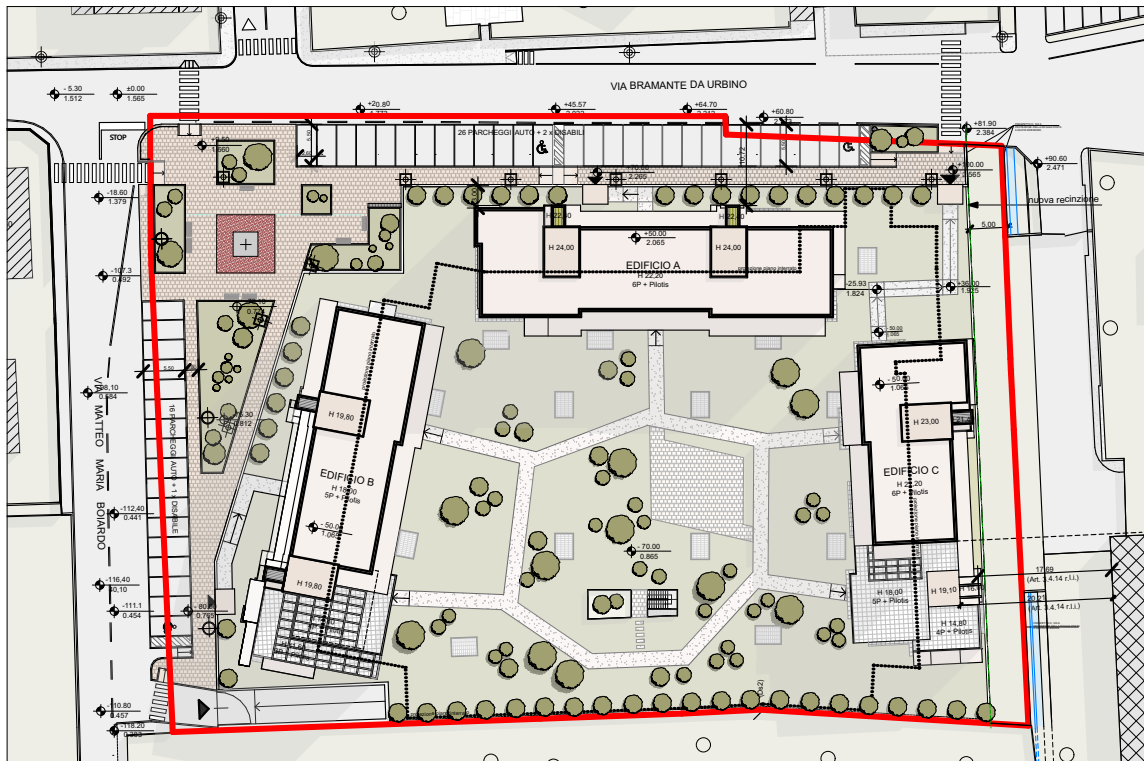

PIANTA CHIAVE - SCALA 1:1000

N.B. - LA COMPOSIZIONE DELLA FACCIATA HA CARATTERE INDICATIVO AI FINI DELL'APPROVAZIONE DEL PIANO ATTUATIVO




PROSPETTO NORD - SCALA 1:200



PROSPETTO EST - SCALA 1:200



PROSPETTO SUD - SCALA 1:200

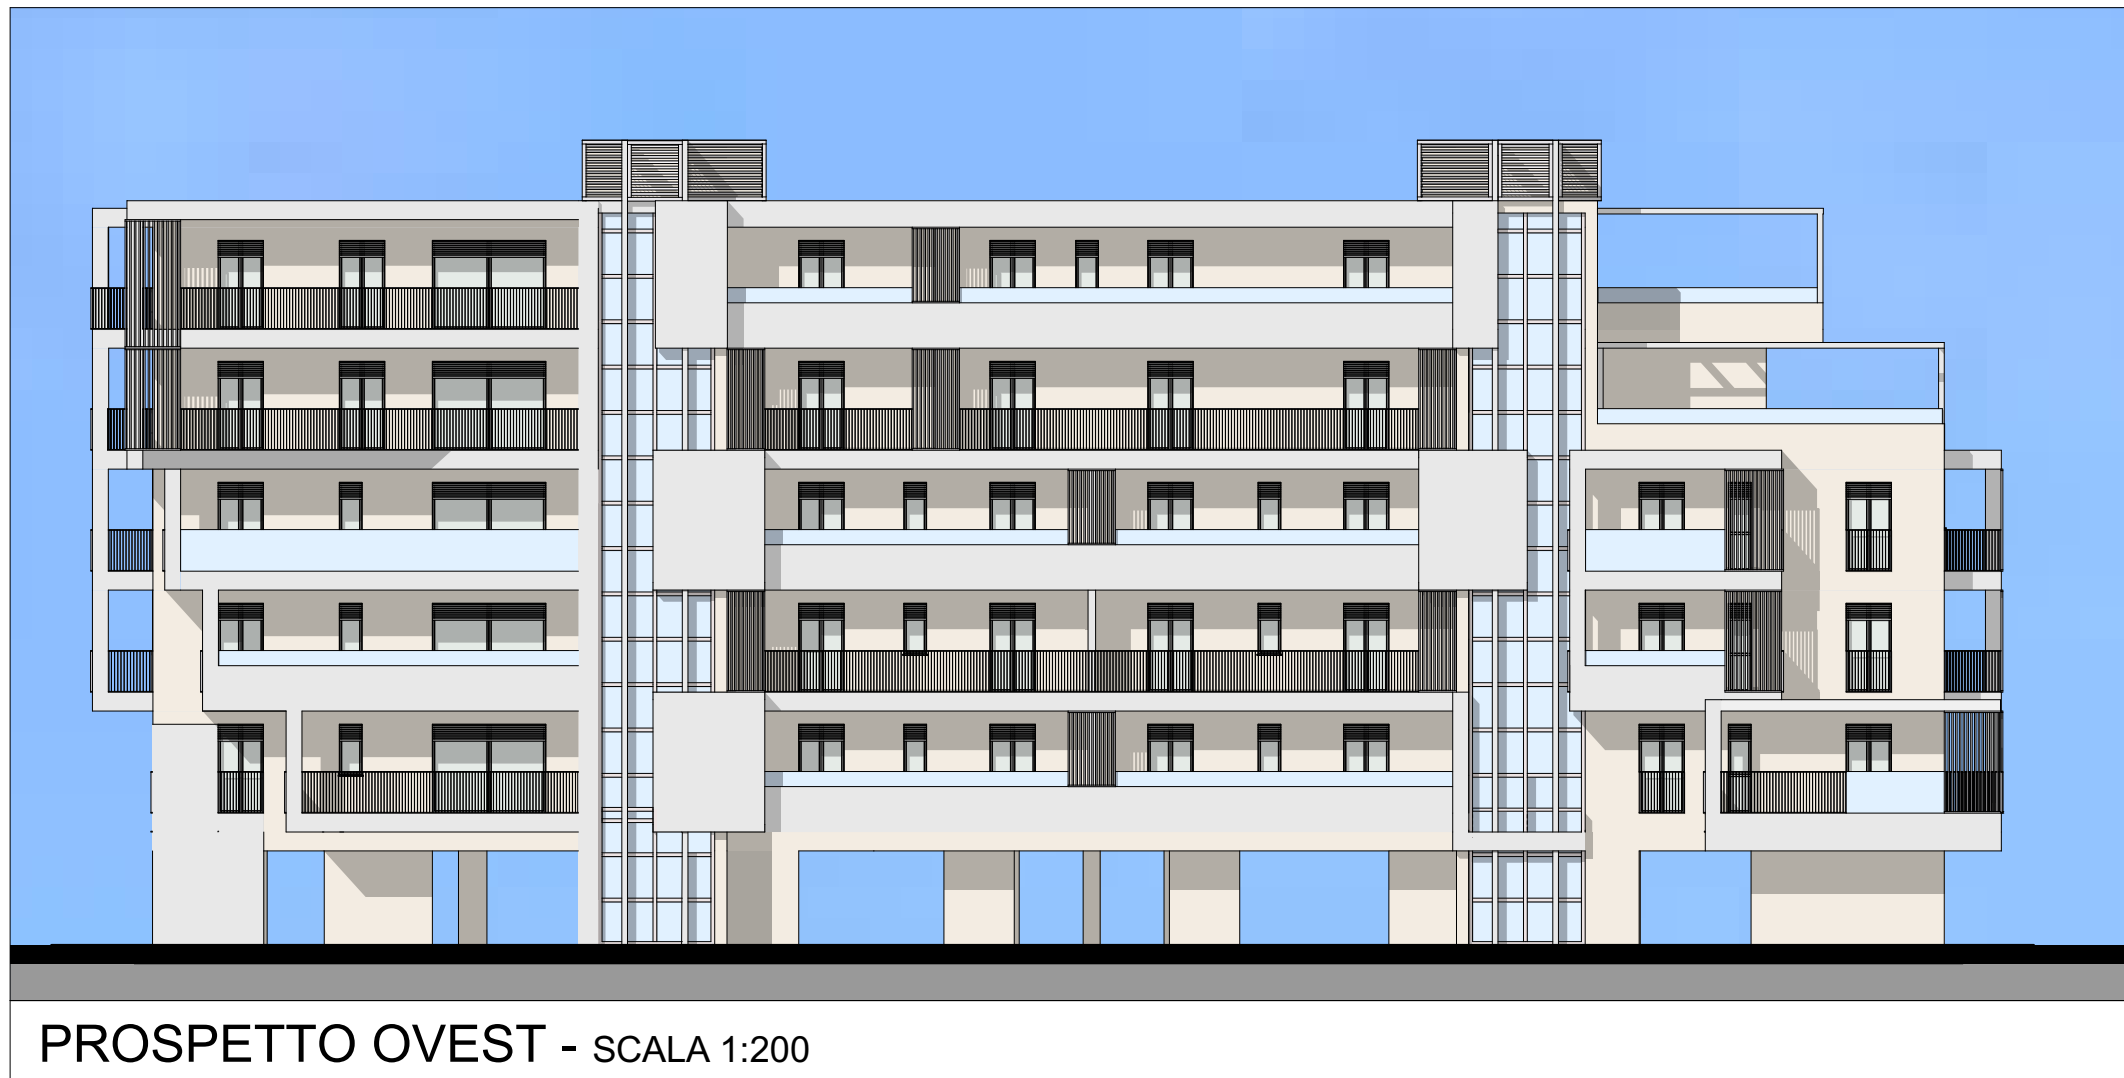


PROSPETTO OVEST - SCALA 1:200



SEZIONE B - B - SCALA 1:200



PROSPETTO NORD - SCALA 1:200

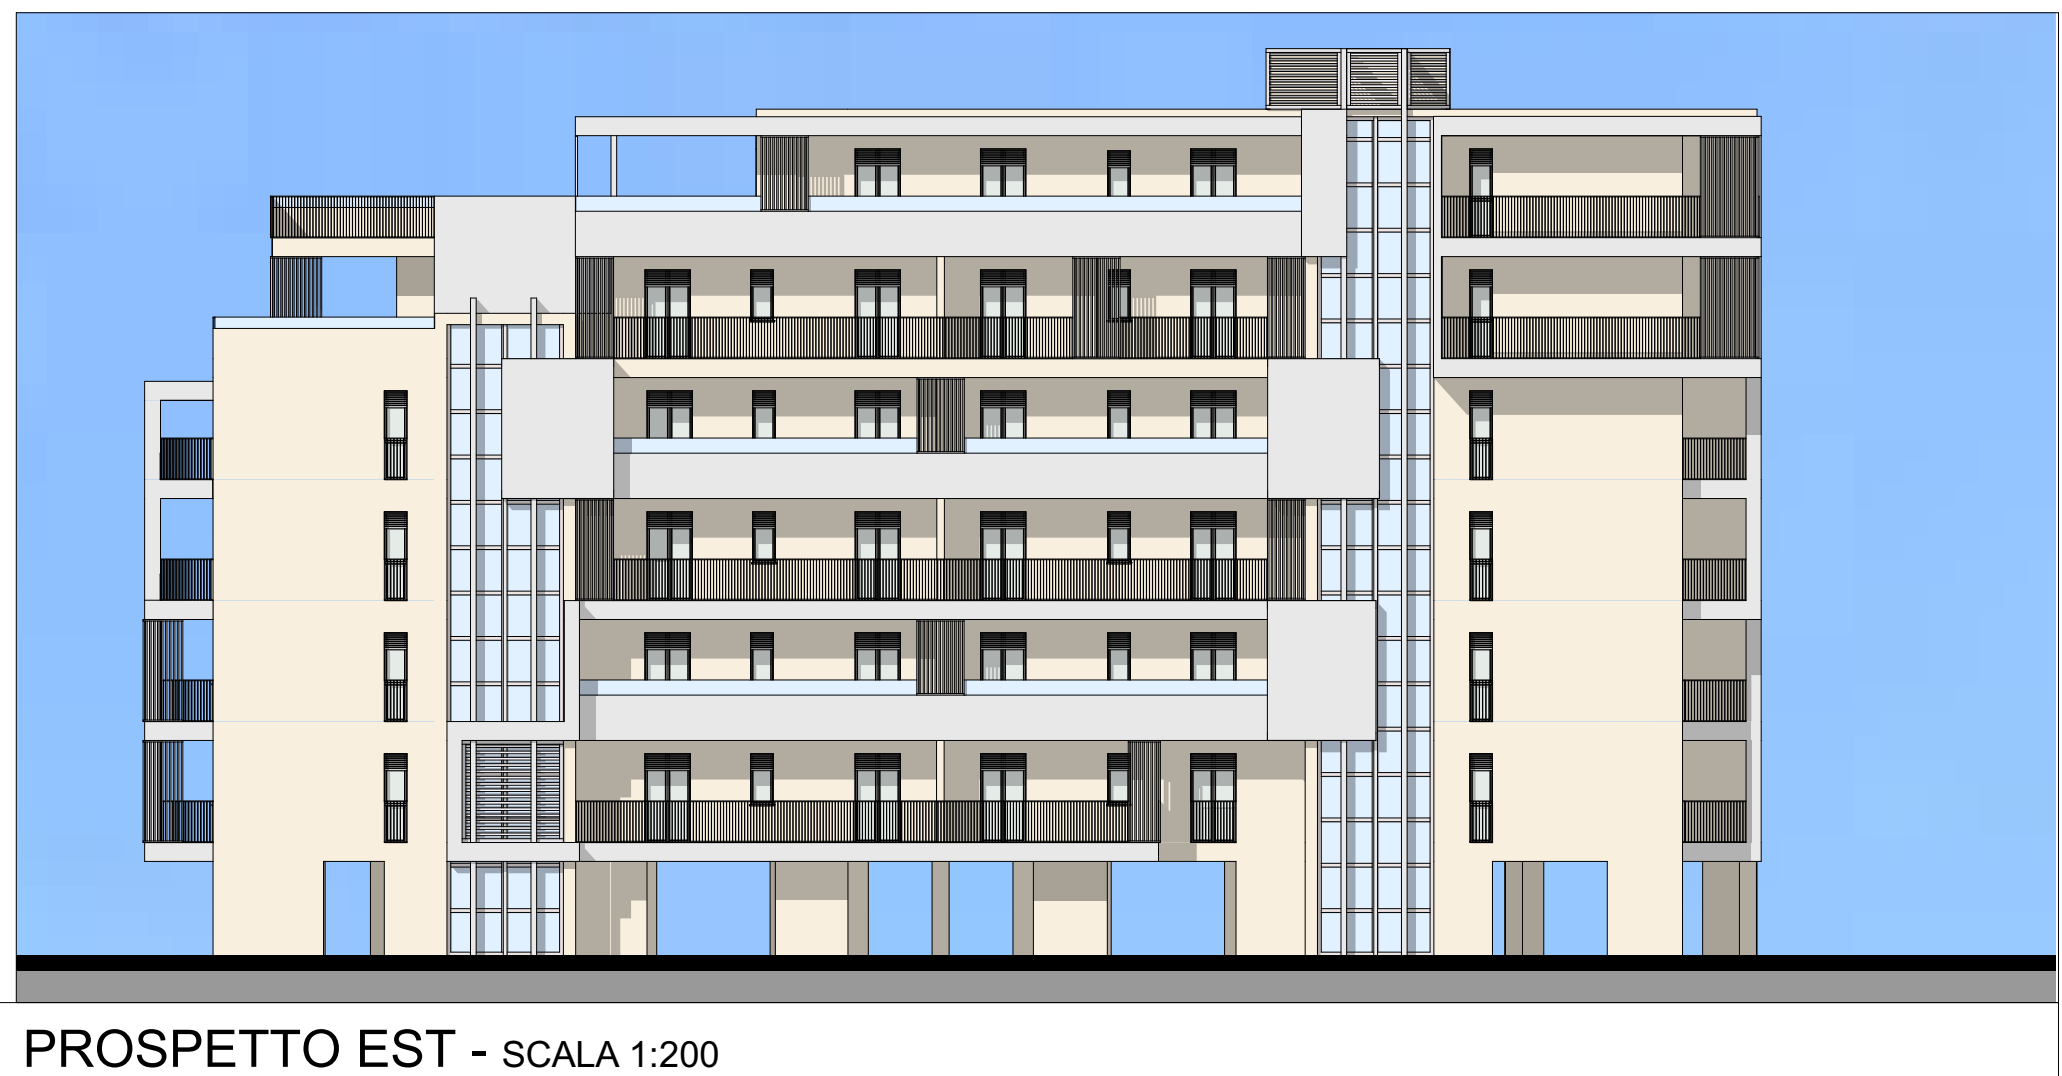


PROSPETTO EST - SCALA 1:200



PROSPETTO SUD - SCALA 1:200



PROSPETTO OVEST - SCALA 1:200

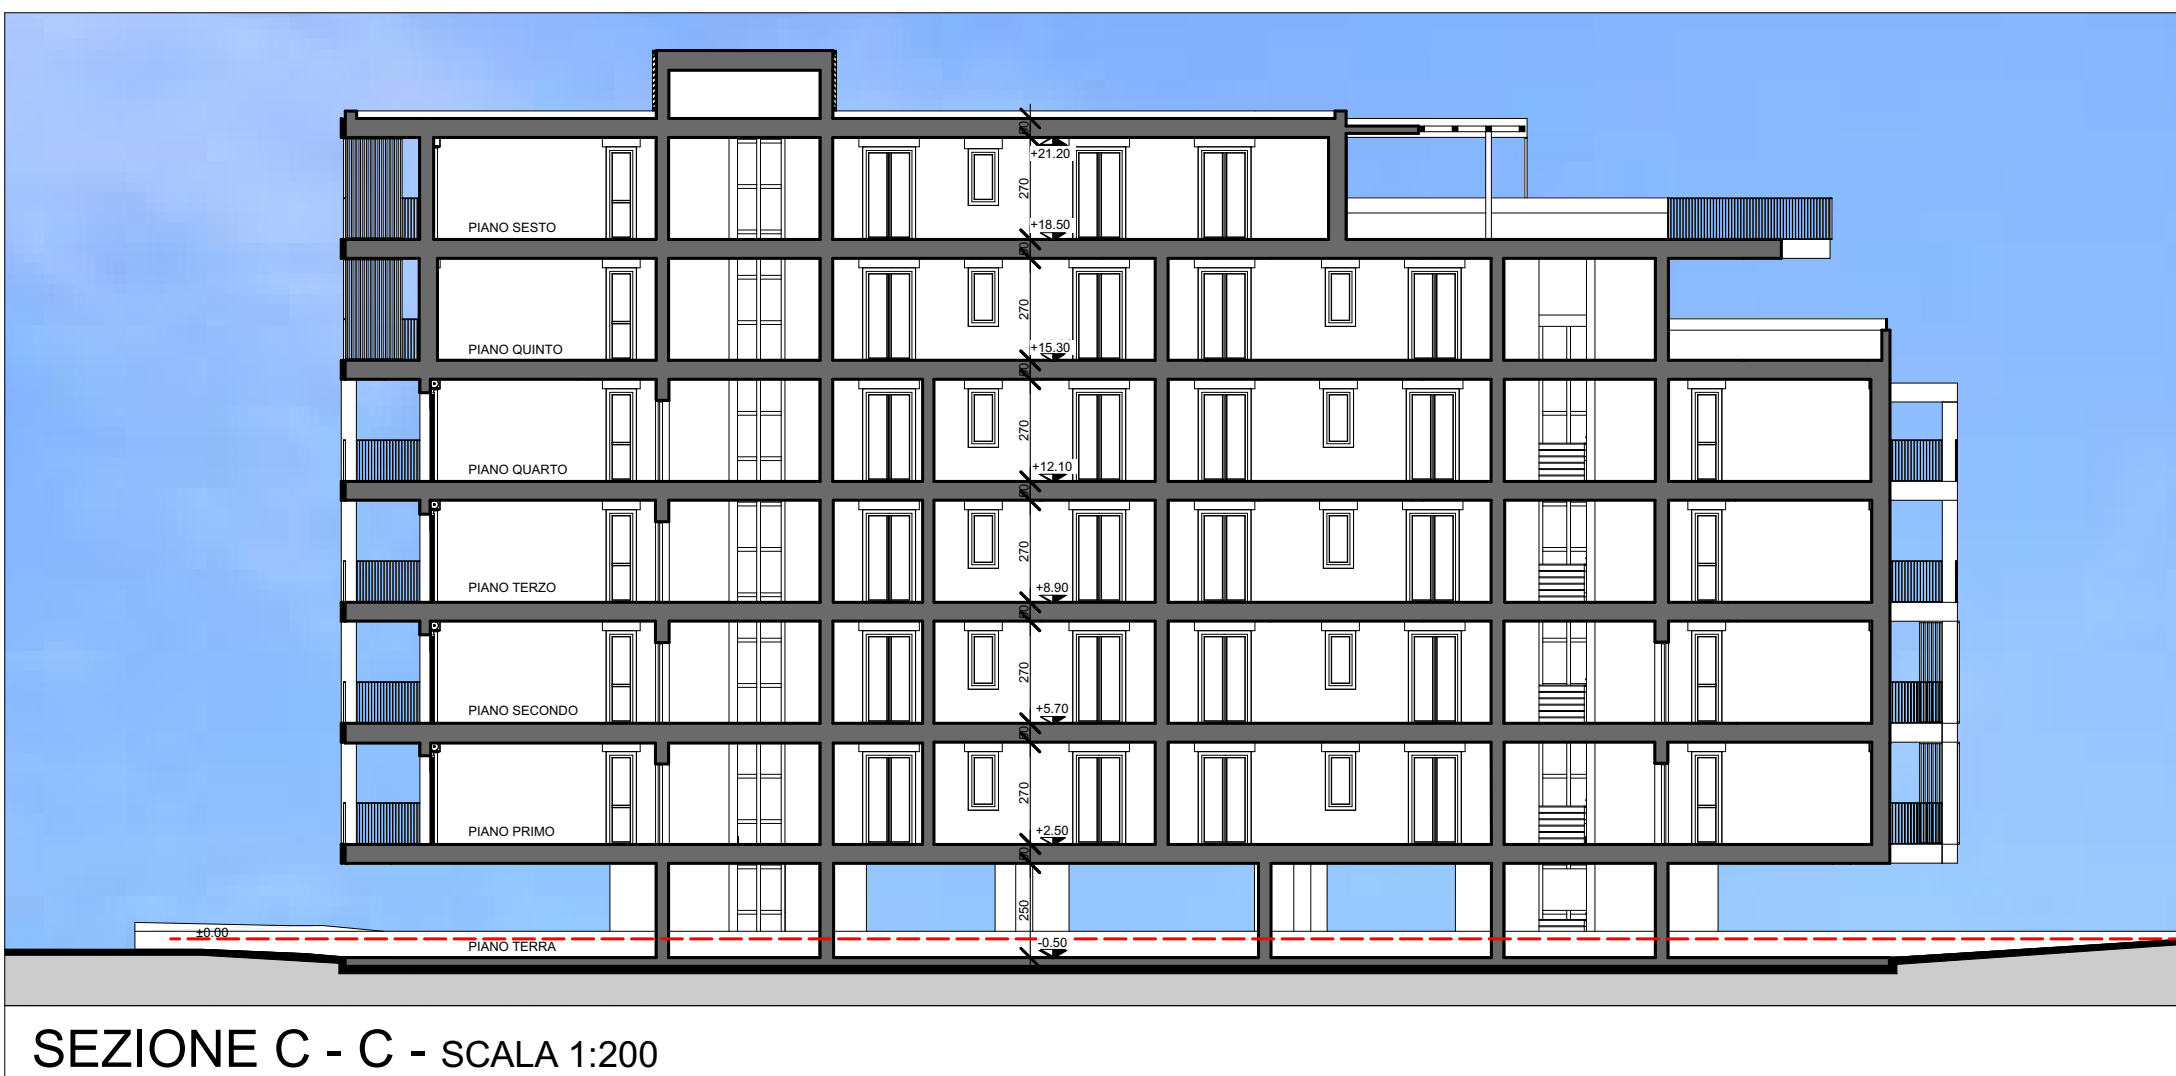

SEZIONE C - C - SCALA 1:200

COMUNE DI MONZA

OGGETTO:
PIANO ATTUATIVO
AMBITO AT_36

AREA SITA IN
VIA BRAMANTE / VIA BOIARDO

*Inf. Deliberazione C.C. n° 37 del 29/06/2023 (AREA ID n°4) -
Individuazione del patrimonio edilizio di interesse con critica -
Art. 40 bis L.R. 12/2005
*Inf. Verbale di asseverazione di perizia n.24681 di repertorio
del 02/08/2022




VERBAZIONI:

IL COMMITTENTE

IL PROGETTISTA

6	11.02.25	Aggiornamento	AM		
5	16.10.24	Aggiornamento	FS		
4	06.06.24	Aggiornamento	AM		
3	31.01.23	Aggiornamento	AM		
2	08.11.23	Aggiornamento	AM		
1	12.04.23	Aggiornamento	MA		
0	22.07.22	Emissione	MA		
REV.	DATA	CAUSALE	REDAZIONE	VERIFICA FORMA	VERIFICA CONTENUTO

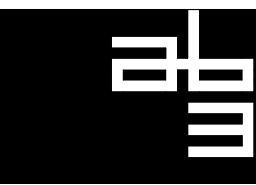

AB3
Architettura
Battistoni
Associati
Monza 20900 / Largo C. Estelle 1/ Italia / tel. 039.324.398 - 269 / fax 039.321.293
tecnico@ab3architettura.it / www.ab3architettura.it / c.f. e P.IVA 05691530965

COMMITTENTE	CAPelletti S.R.L.	DOCUMENTO N.	7
COMMESSA	PIANO ATTUATIVO AMBITO AT_36 - VIA BRAMANTE / VIA BOIARDO		
TITOLO	EDIFICI A - B - C - PROSPETTI E SEZIONI		
FASE	DEFINITIVO	VERSIONE	02
		☐ INTERNO	☒ ESTERNO
		FORMATO	F.F.
		DWA	0.96
		SCALA	[X] 1:200-1000
		PAGINE	[]
		C.D.	2201
		C.C.	7

N.B. - Questo elaborato è tutelato a norma di legge. Tutti i diritti sono riservati. Ne è vietata la riproduzione e la elaborazione senza consenso scritto.