

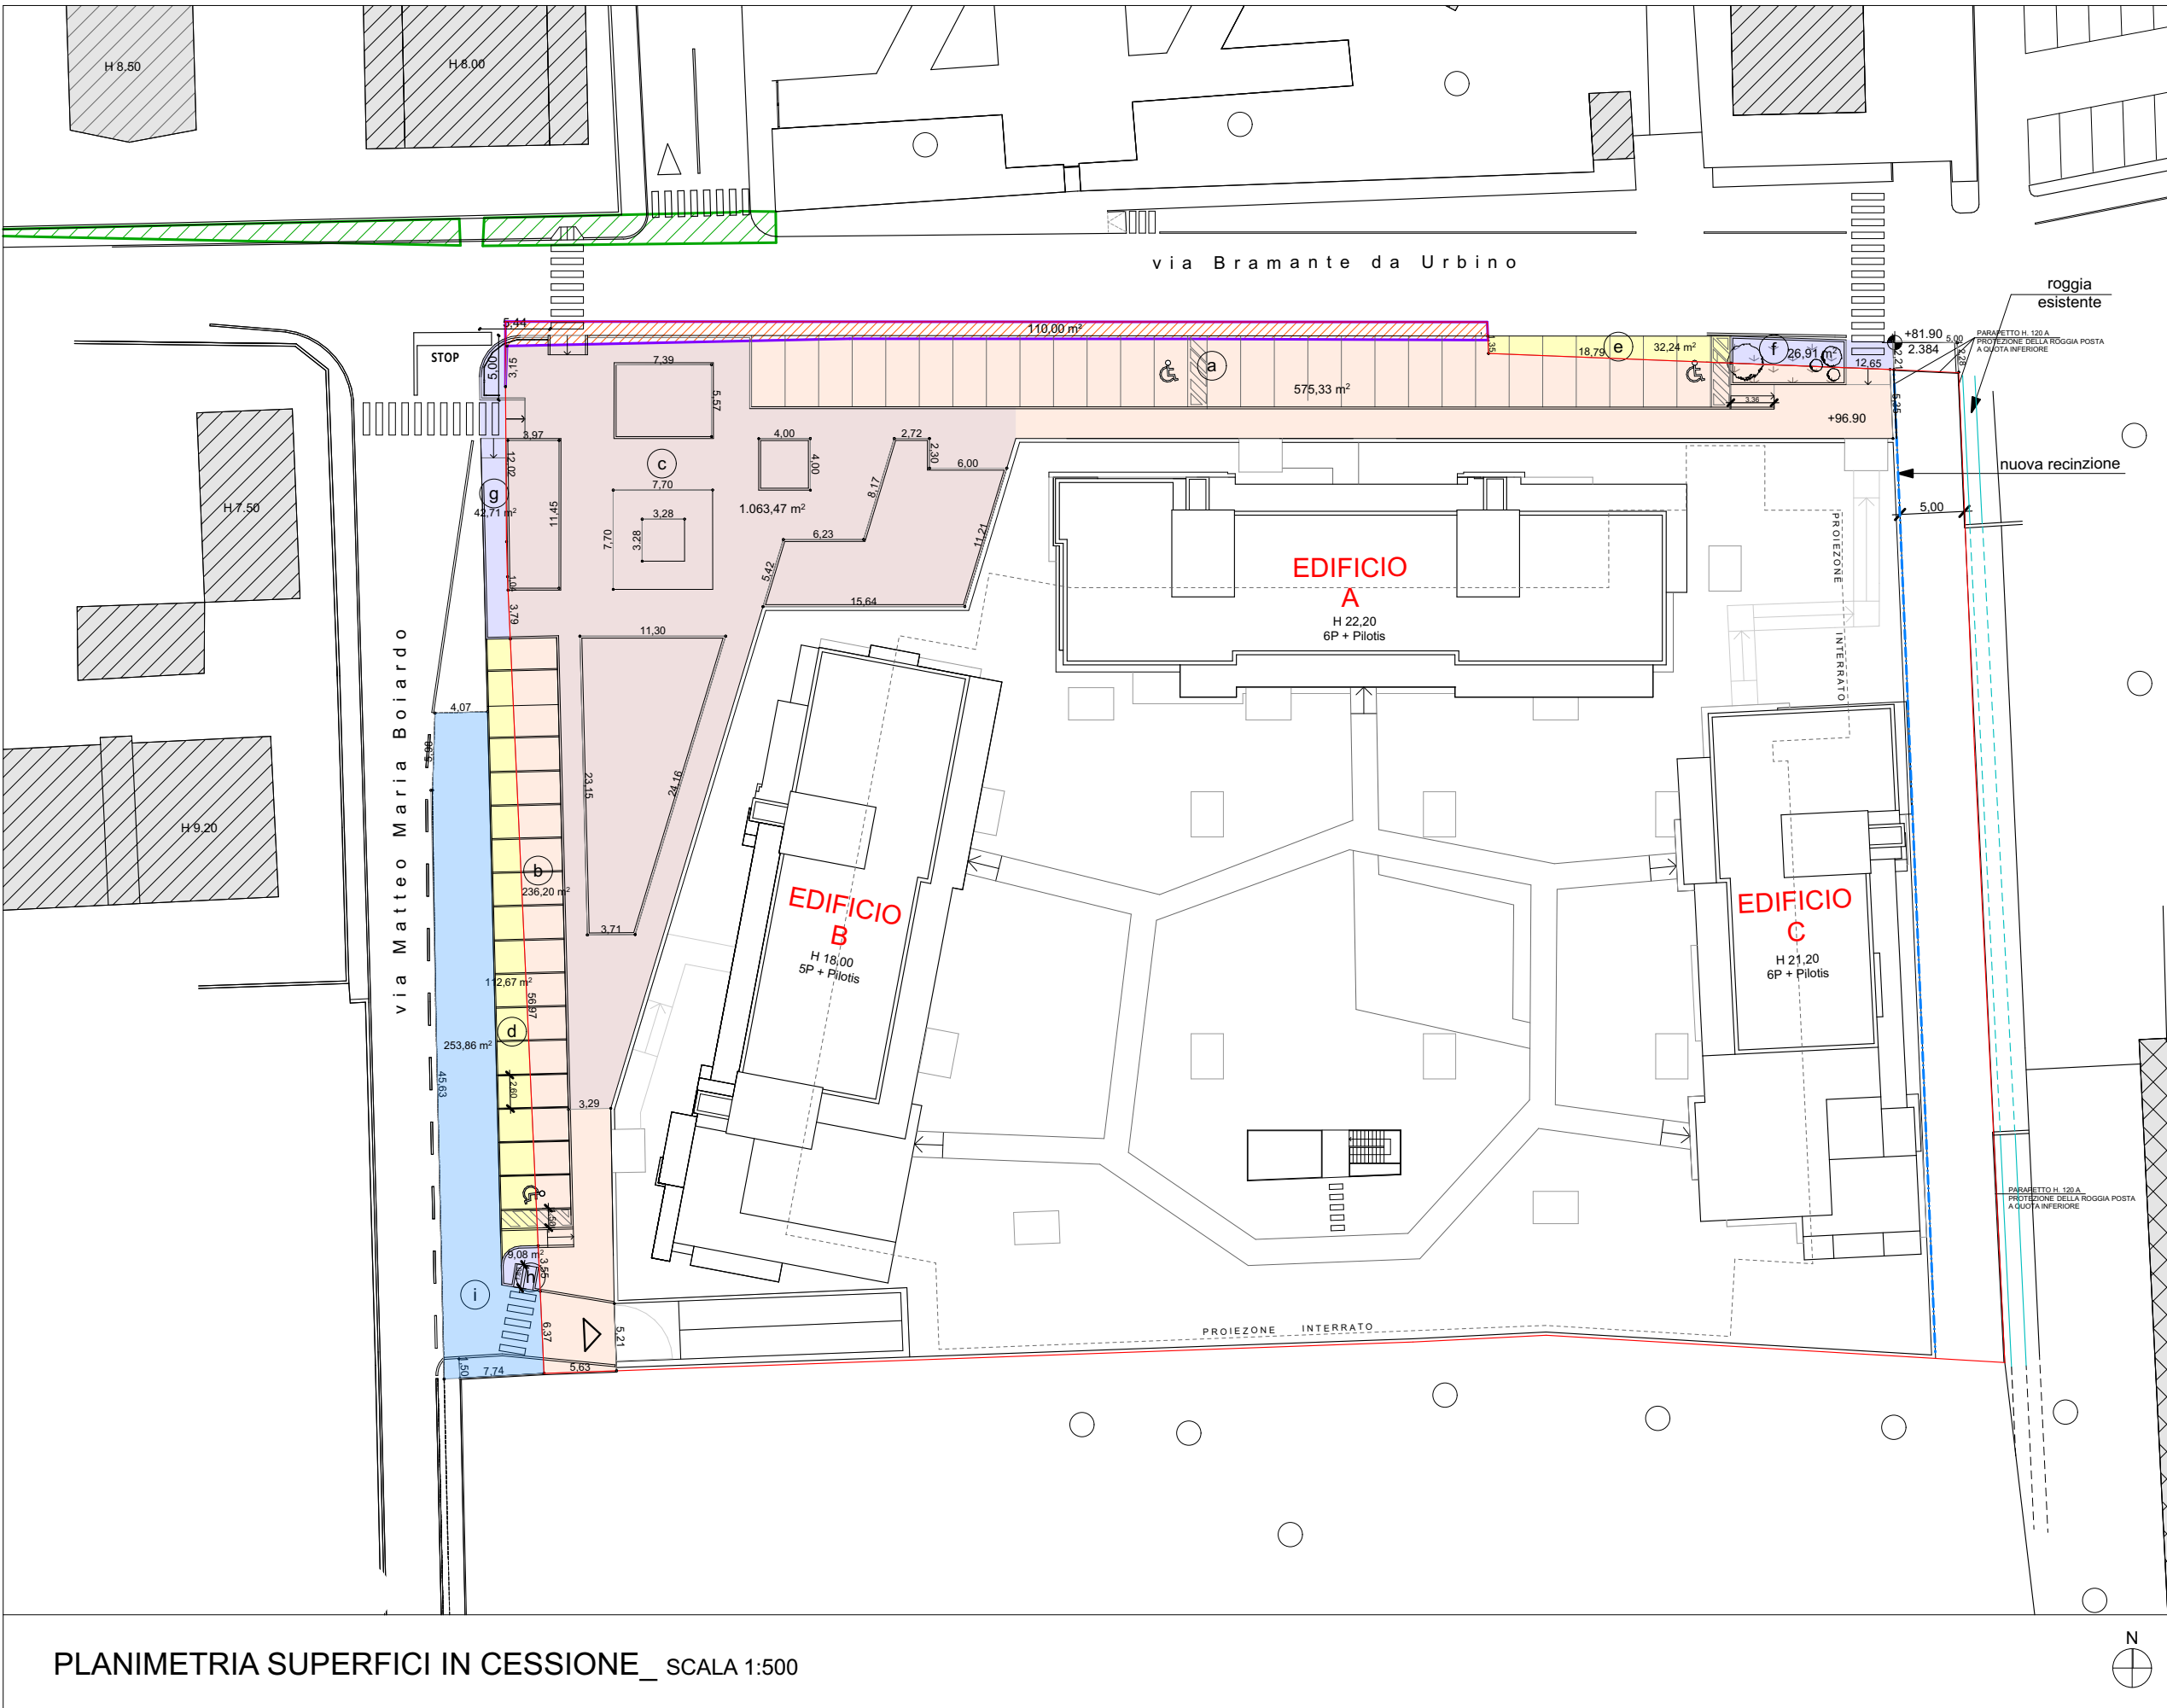
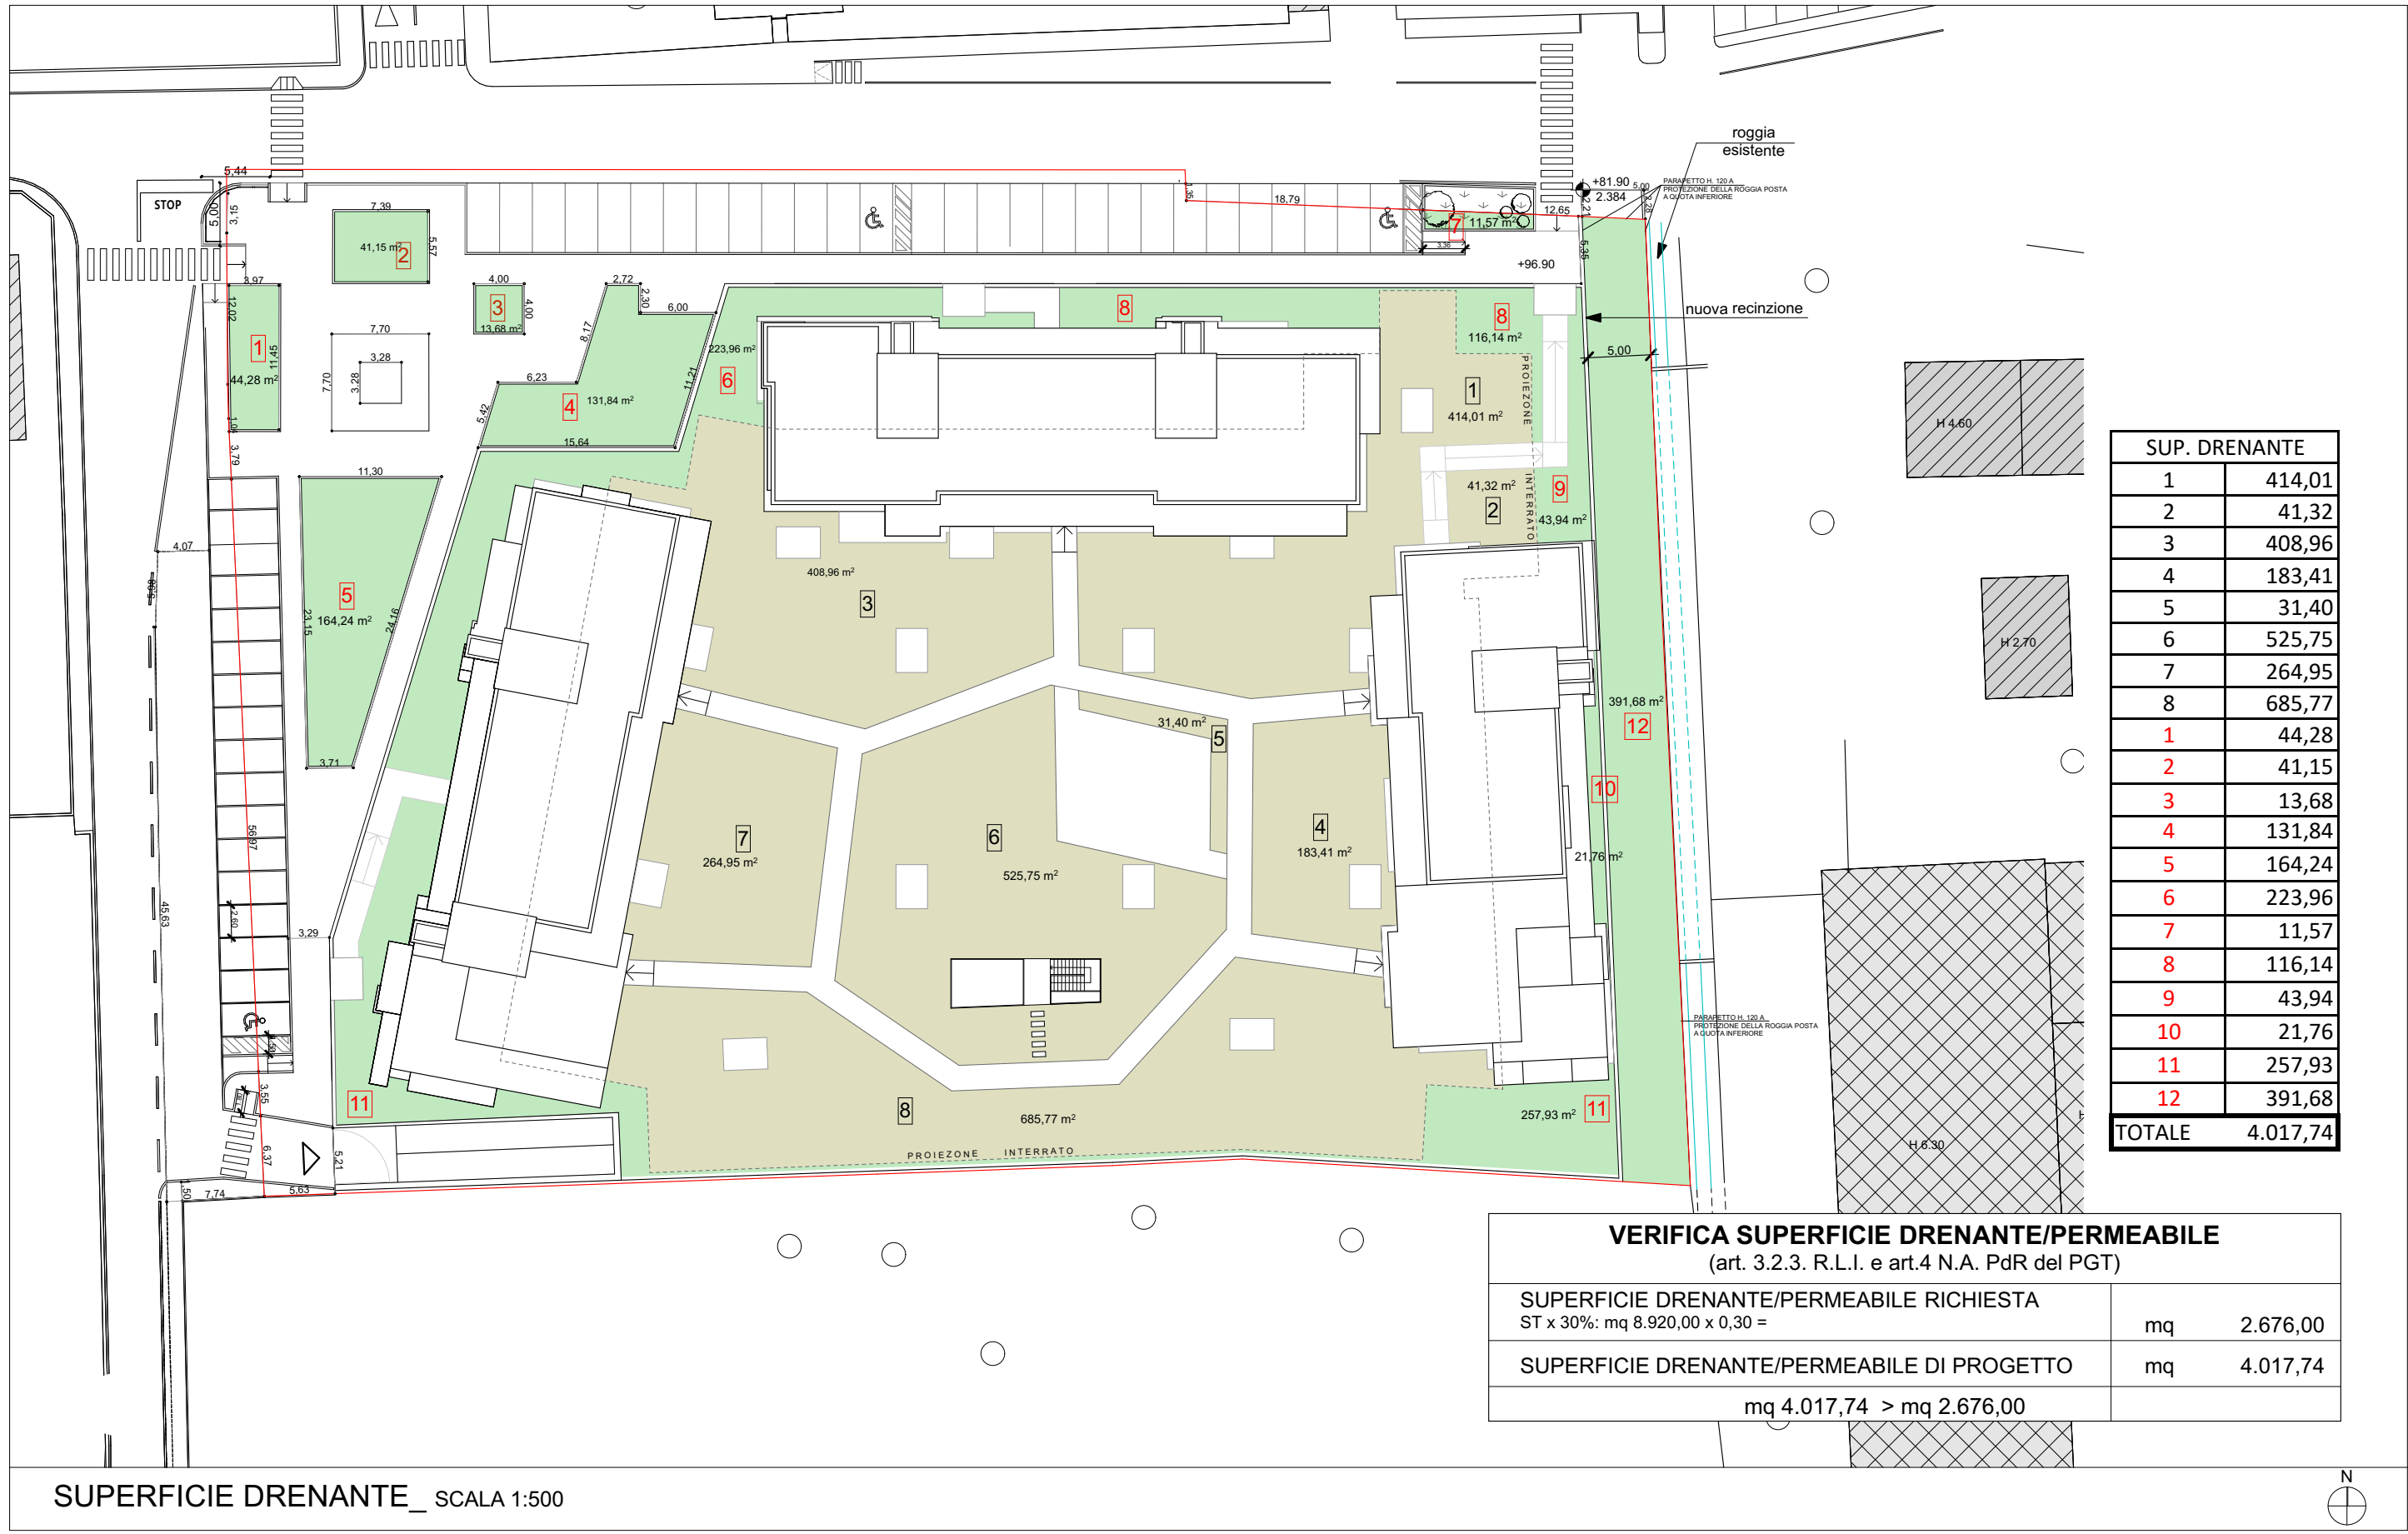


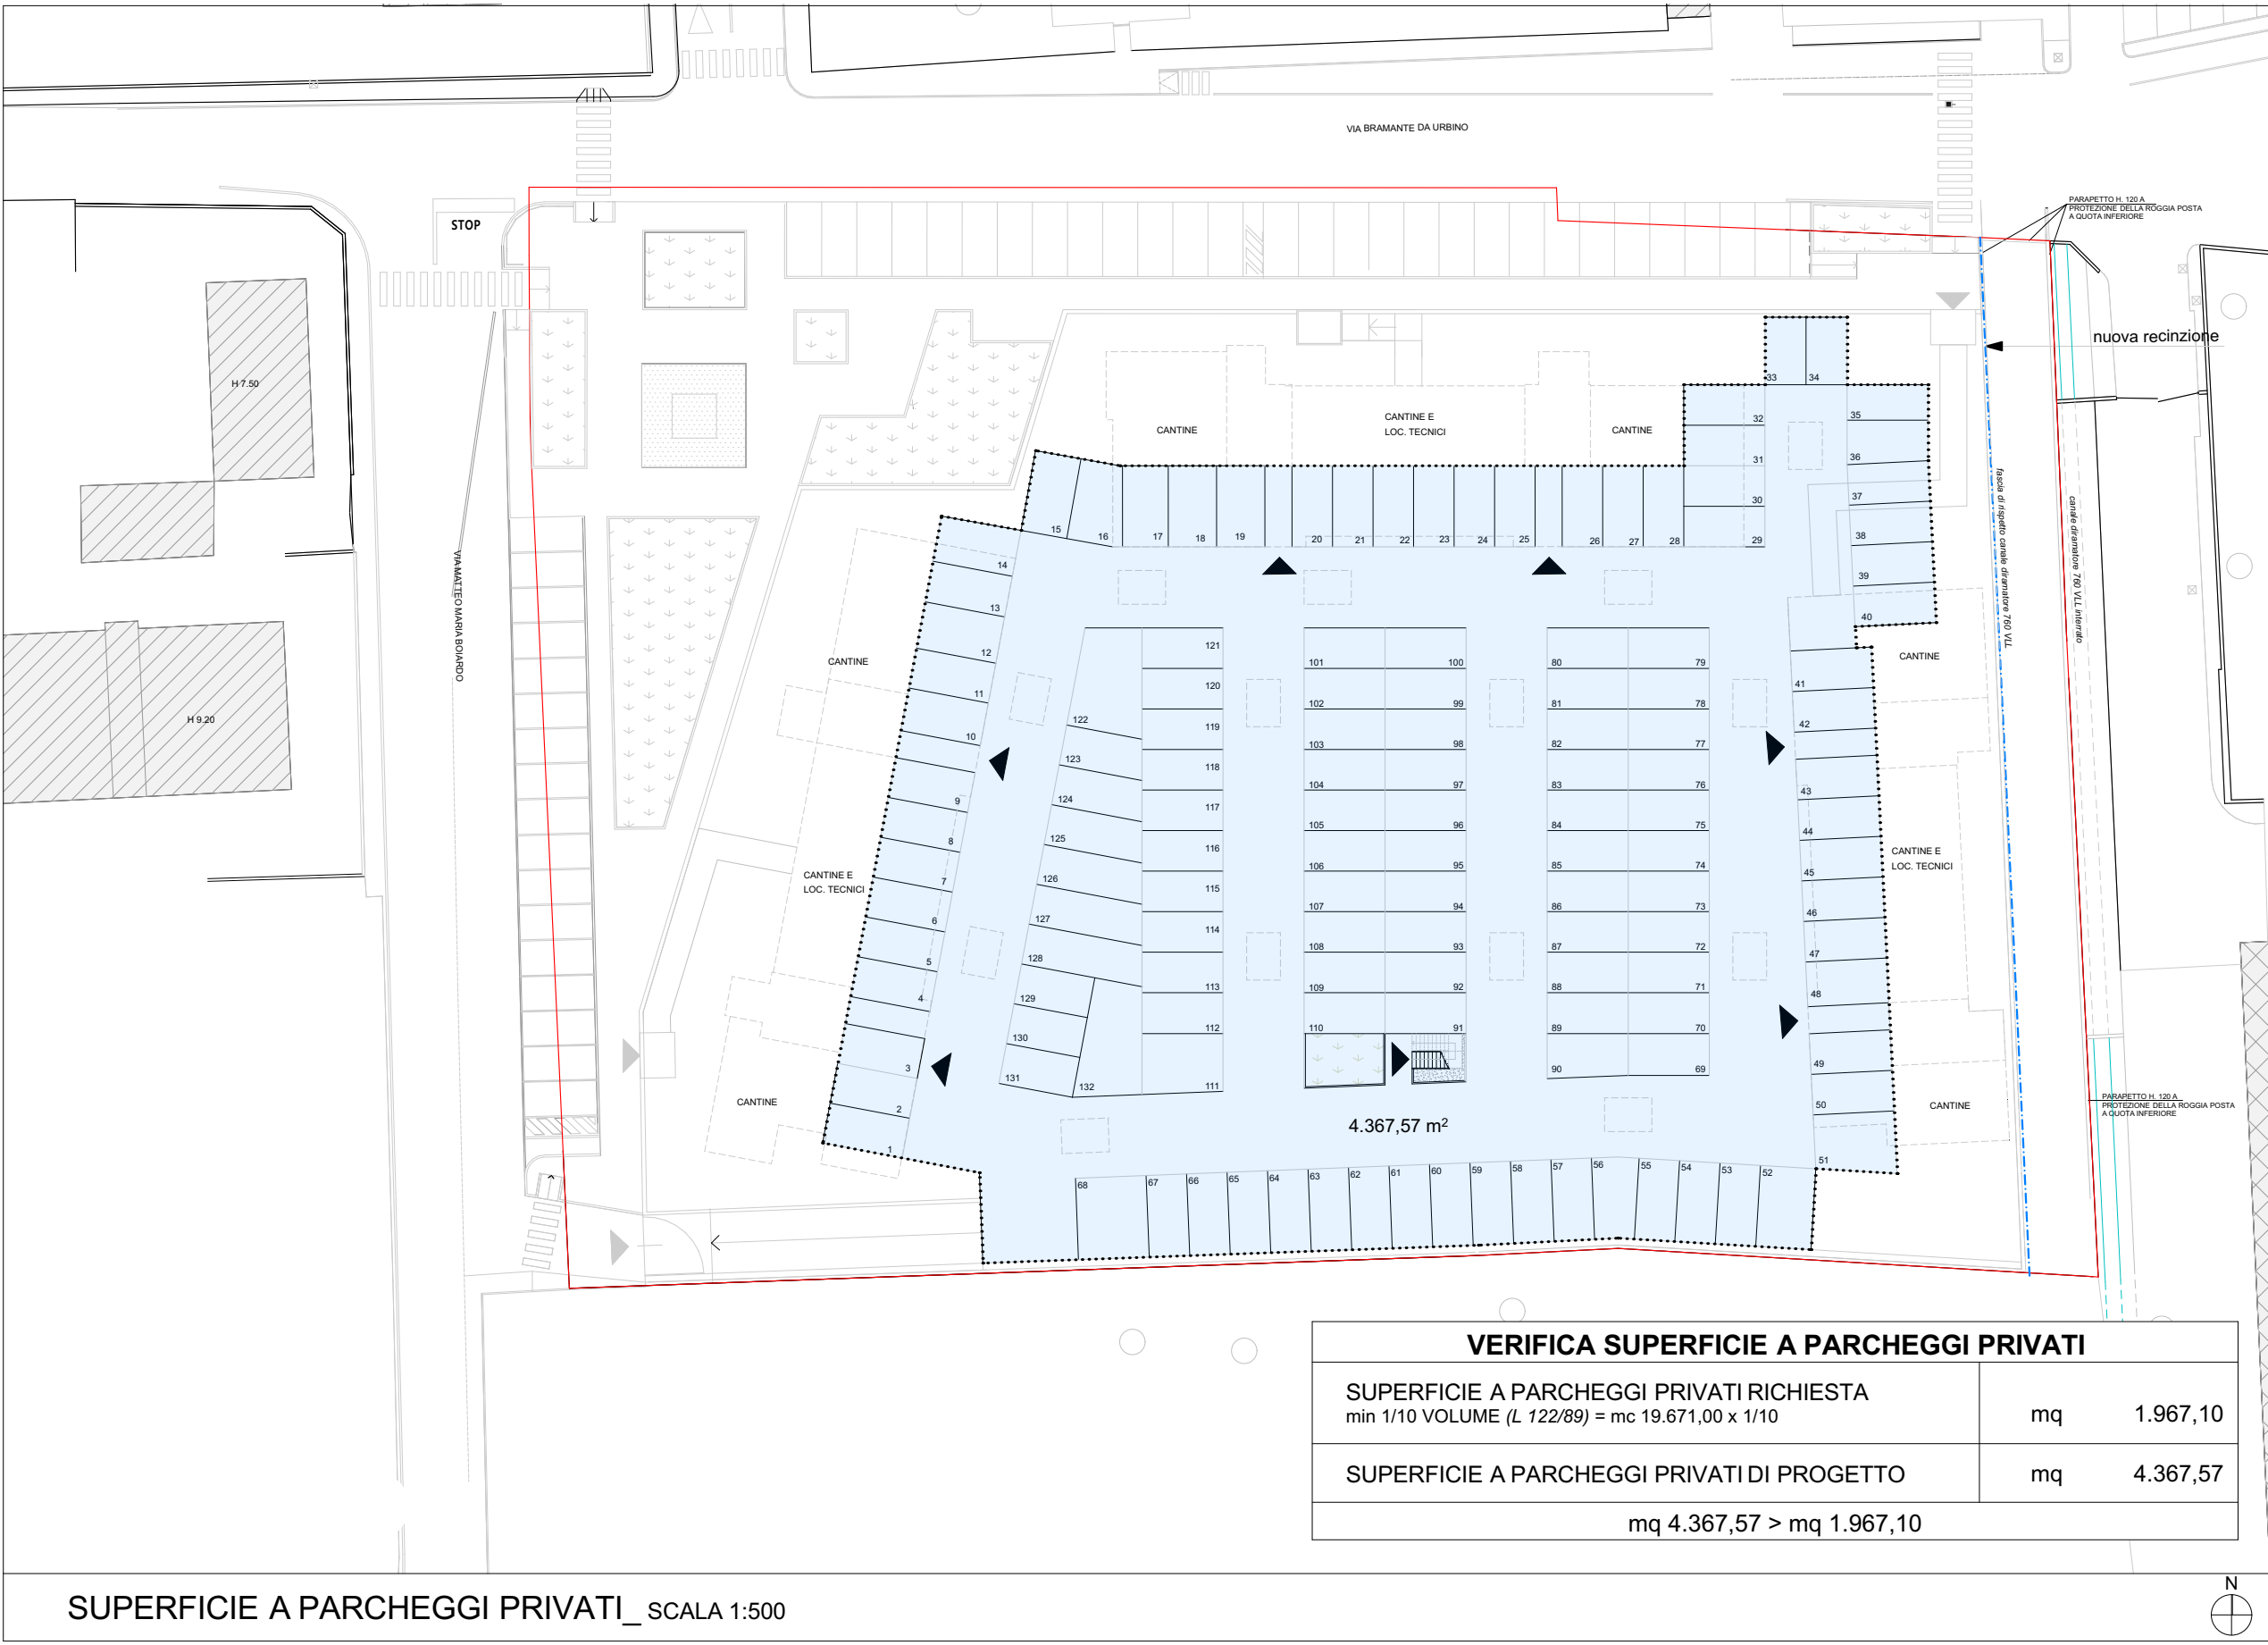

VERIFICA SUPERFICI IN CESSIONE IN AMBITO AT_36					AREE INTERESSATE DA URBANIZZAZIONI ESTERNE ALL'AMBITO AT_36				
SUPERFICI IN CESSIONE RICHIESTE Riferiti ad AMBITO mq 8.920,00			mq		1.873,88				
SUPERFICI IN CESSIONE IN PROGETTO									
OPERE DI URBANIZZAZIONE: PARCHEGGI PUBBLICI - PERCORSI PEDONALI		mq	575,33	mq	811,53	mq 477,47			
		mq	236,20						
OPERE DI URBANIZZAZIONE: PIAZZA - SPAZI A VERDE		mq	1.063,47	mq	1.063,47				
VERIFICA		mq 1.875,00 > mq 1.873,88			 AREE DI PROPRIETA' IN CESSIONE ESTERNE ALL'AMBITO AT_36				mq 110,00
 AREA IN CESSIONE INTERNA ALL'AMBITO AT_36 GIA' INTERESSATA DA SEDIME STRADALE		mq			110,00				

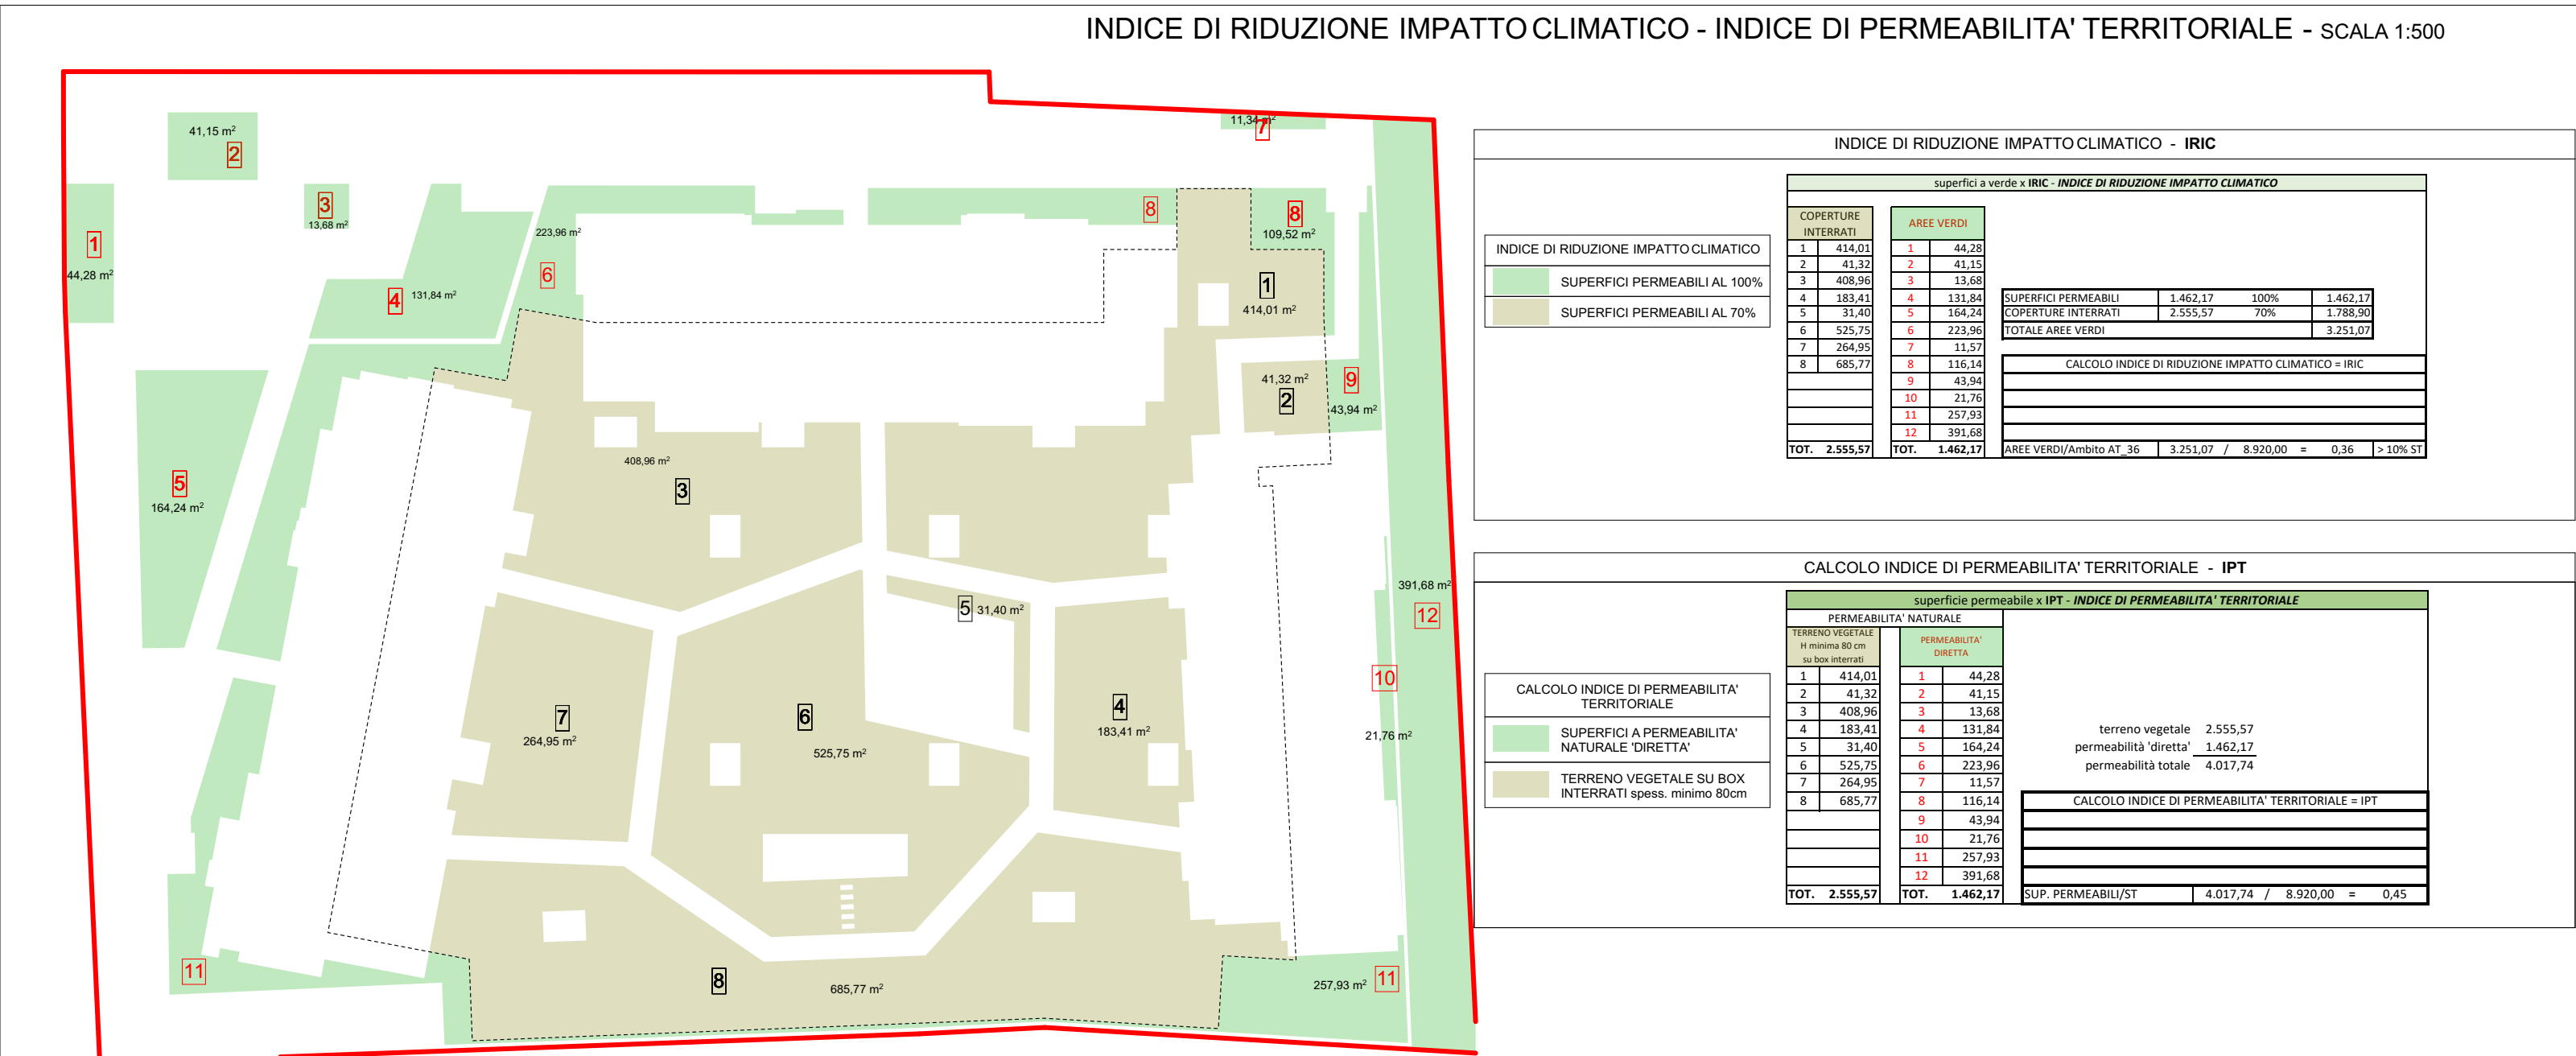

EDIFICIO A				EDIFICIO B				EDIFICIO C			
P6 P5 P4 P3 P2 edificio in progetto P1 piano pilotis piano interrato ↑ ↓											

COMUNE DI MONZA

OGGETTO:
PIANO ATTUATIVO
AMBITO AT_36

AREA SITA IN
VIA BRAMANTE / VIA BOIARDO

-rif. Deliberazione C.C. N° 37 del 29/06/2023 (AREA ID n°4) -
Individuazione del patrimonio edilizio dismesso con critica -
Art. 40 bis L.R. 12/2005

-rif. Verbale di asseverazione di penza n.24681 di repertorio
del 02/08/2022

VIAMONIZIONE:

REV.	DATA	CAUSALE	REDAZIONE	VERIFICA FORMA	VERIFICA CONTENUTO
13	07.07.25	Aggiornamento	FS		
12	03.04.25	Aggiornamento	MB		
11	11.02.25	Aggiornamento	AM		
10	16.12.24	Aggiornamento	FS		
9	25.11.24	Aggiornamento	FS		
8	16.10.24	Aggiornamento	FS		
7	06.06.24	Aggiornamento	AM		
6	31.01.24	Aggiornamento	AM		
5	16.01.24	Aggiornamento	MB		
4	08.11.23	Aggiornamento	MB		
3	12.04.23	Aggiornamento	MB		
2	06.02.23	Aggiornamento	MO		
1	07.12.22	Aggiornamento	AM		
0	21.10.22	Emissione	AM		

AB3
Architettura
Battistoni
Associati

Monza 20000 / Largo C. Estense 1 / Italia / tel. (039.324.398 - 269) / fax (039.321.299)
tecnico@ab3architettura.it / www.ab3architettura.it / c.f. e P.IVA 05691550965

DOCUMENTO N.
8

COMMITTENTE	CAPELLETTI S.R.L.	DOCUMENTO N.	8
COMMESSA	PIANO ATTUATIVO AMBITO AT_36 - VIA BRAMANTE / VIA BOIARDO	C.D.	2201
TITOLO	CALCOLO SUPERFICI: PARCHEGGI PRIVATI - SUPERFICIE DRENANTE - IRIC - IPT - SUP. IN CESSIONE - SCHEMI SL INDICATIVA	C.C.	2201
FASE	DEFINITIVO	VERSIONE	05
INTERNO	☐	ESTERNO	☒
FORMATO	F.F.	DIM.	0.96
SCALA	1:500	PAGINE	8

N.B.: Questo elaborato è tutelato a norma di legge. Tutti i diritti sono riservati. Ne è vietata la riproduzione e la elaborazione senza consenso scritto.