
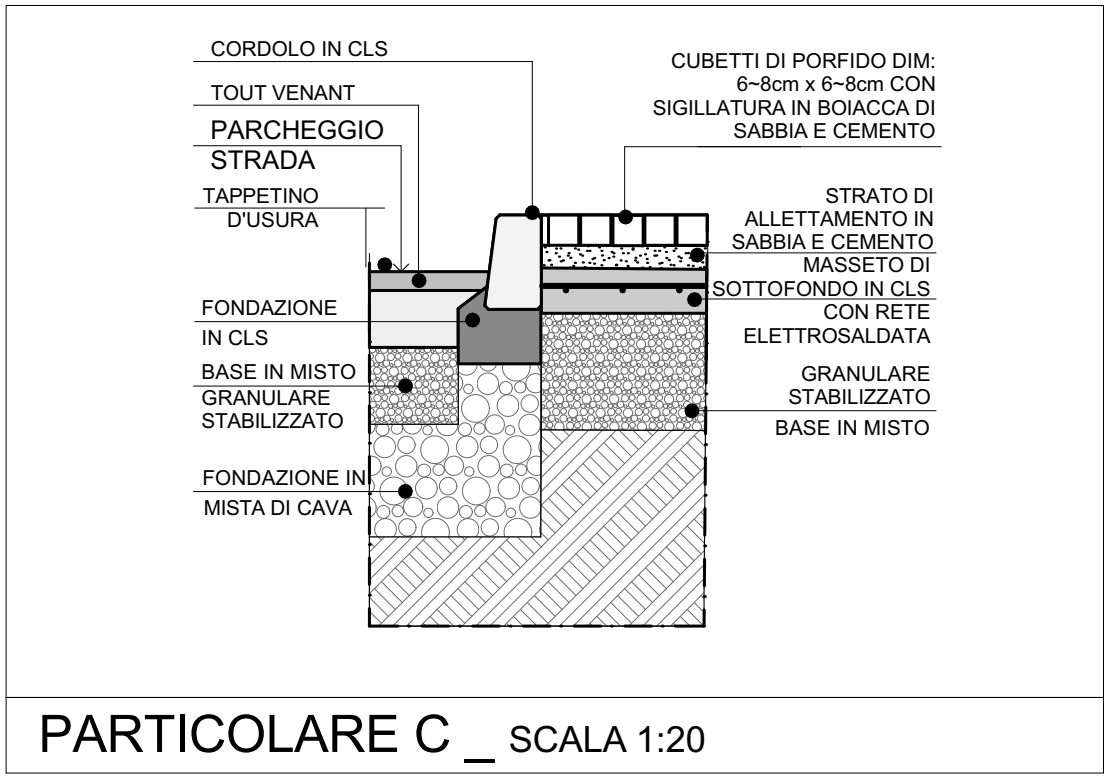
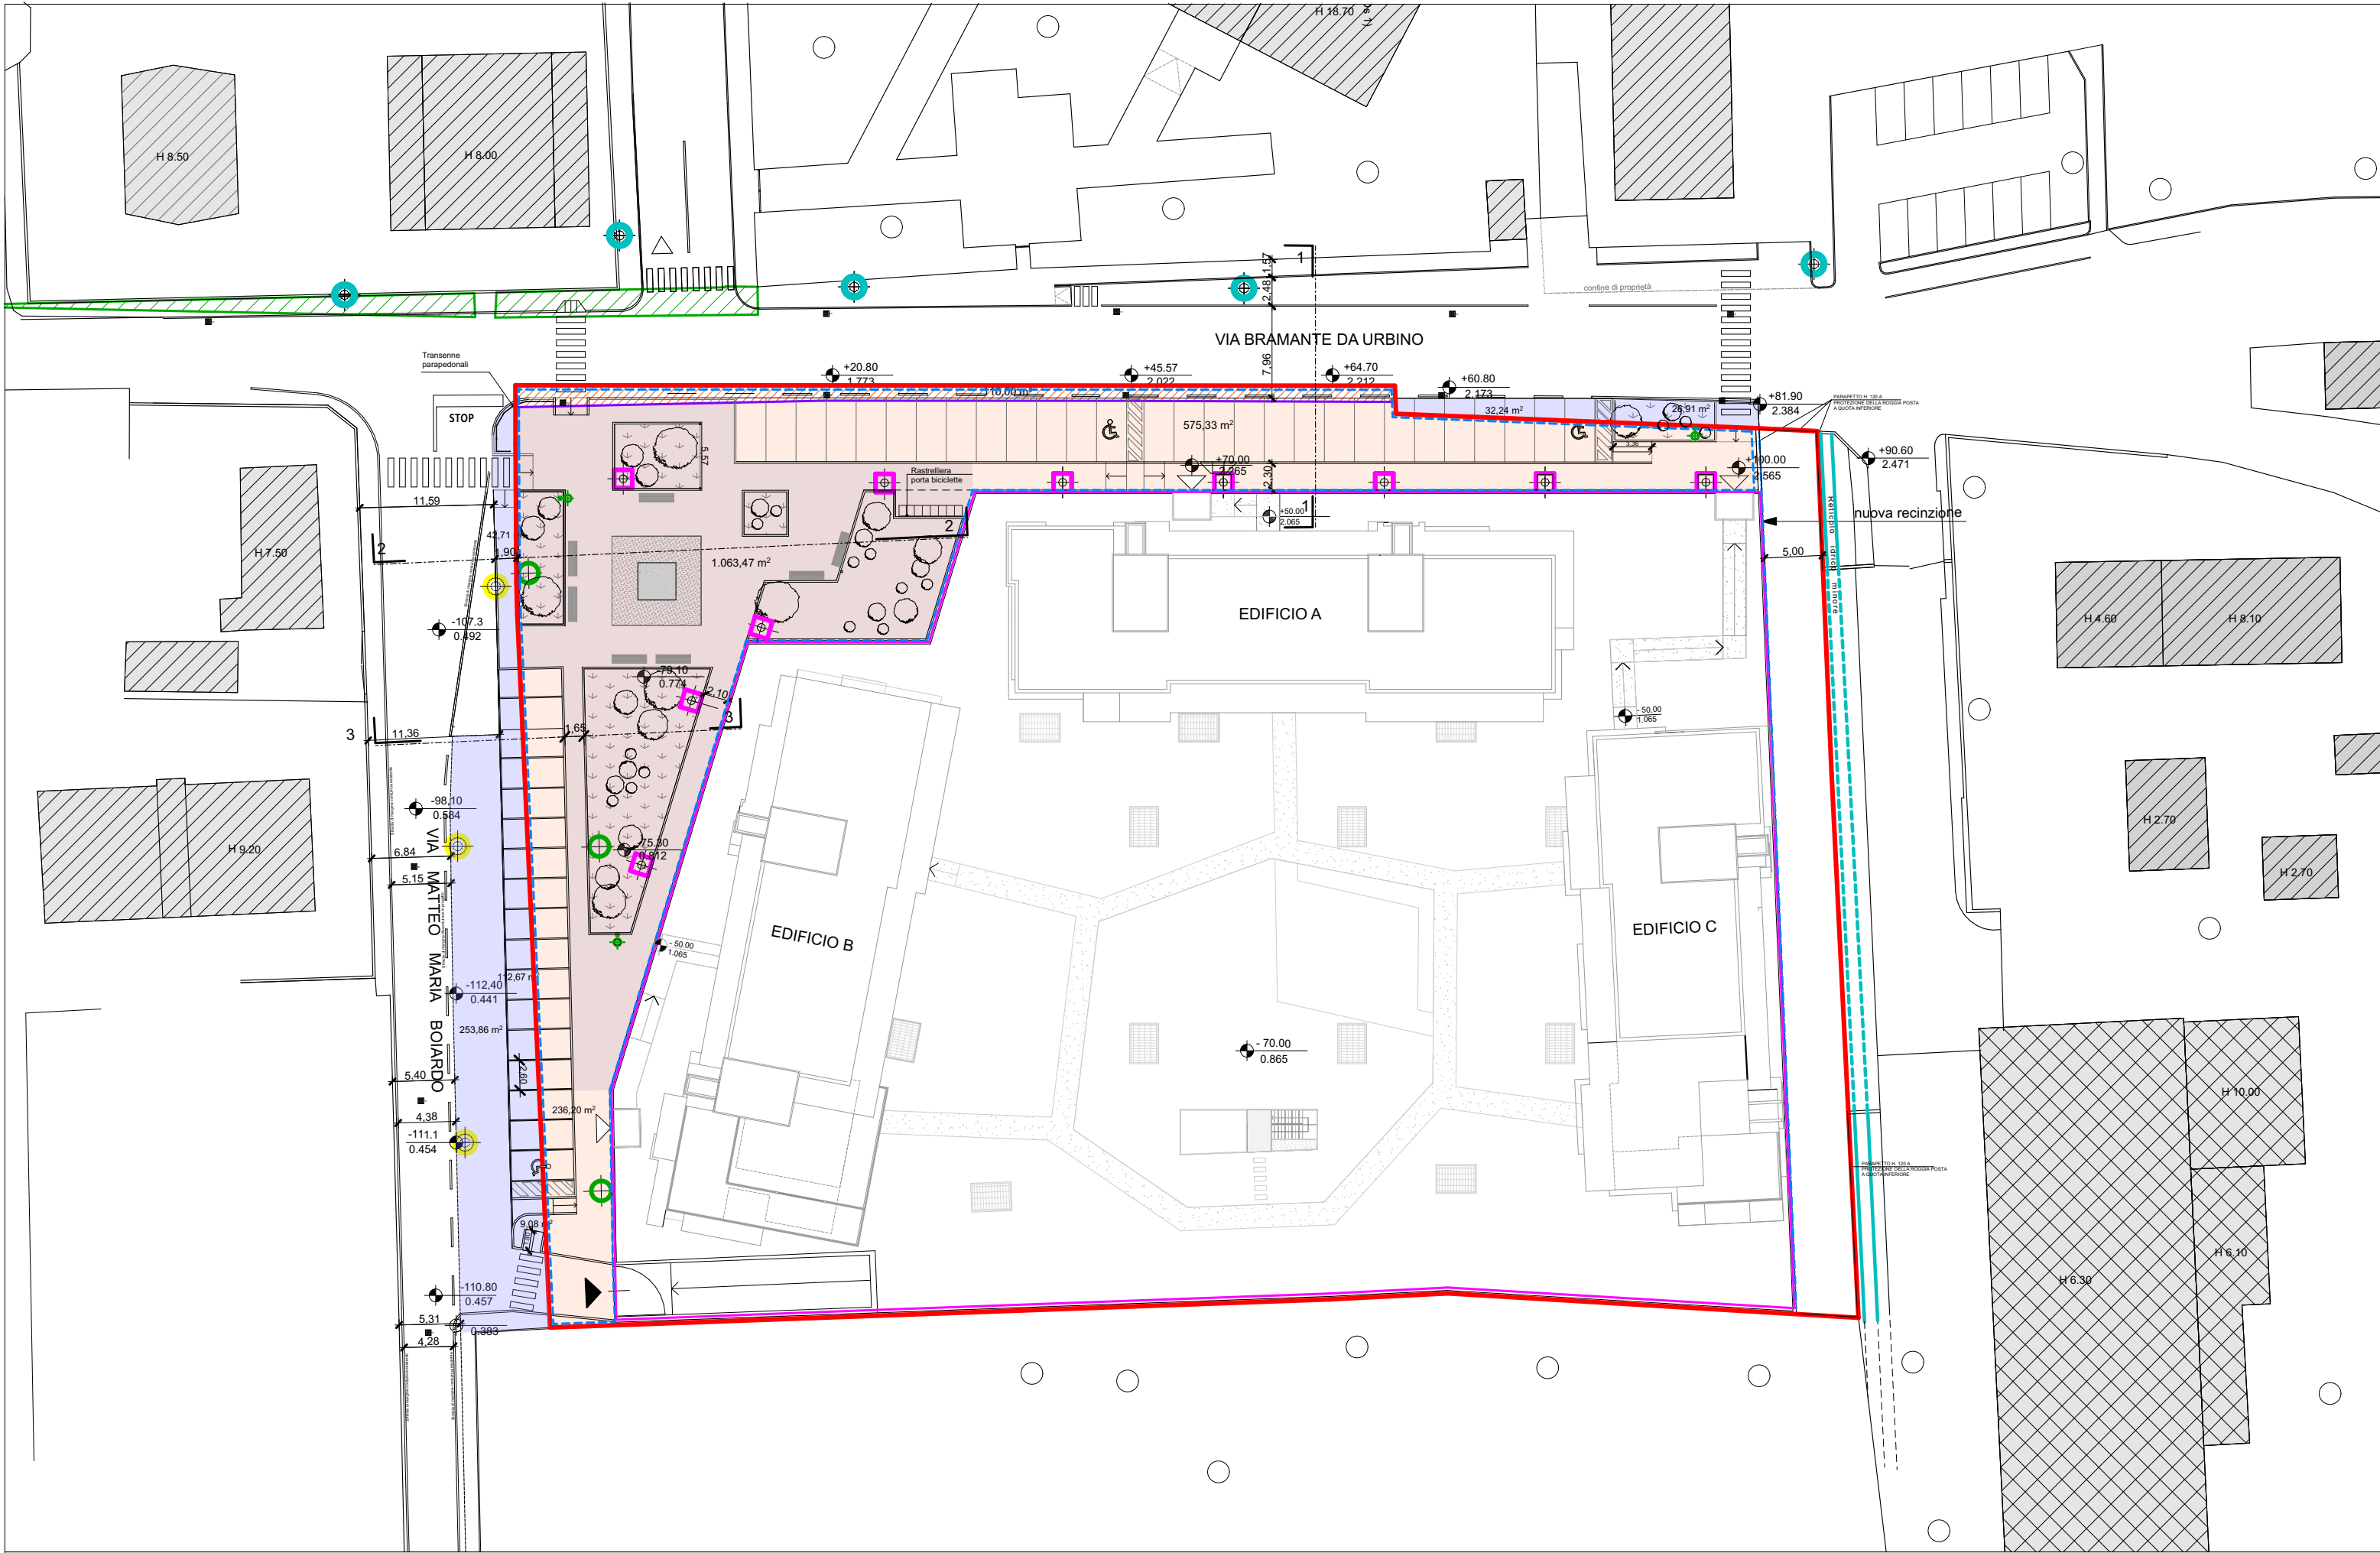
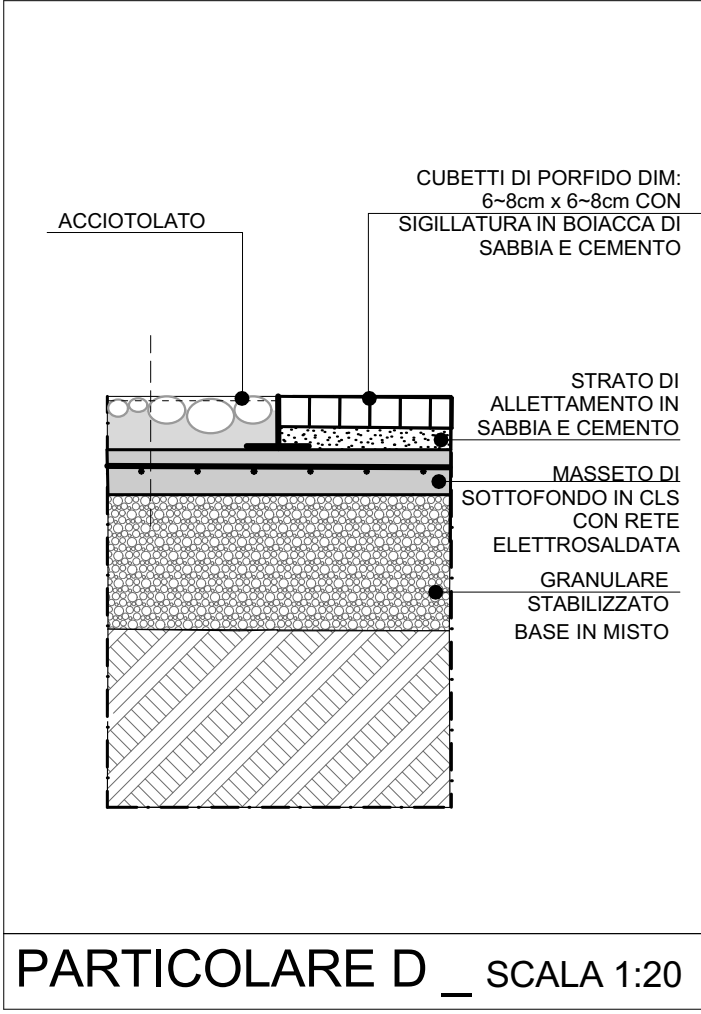
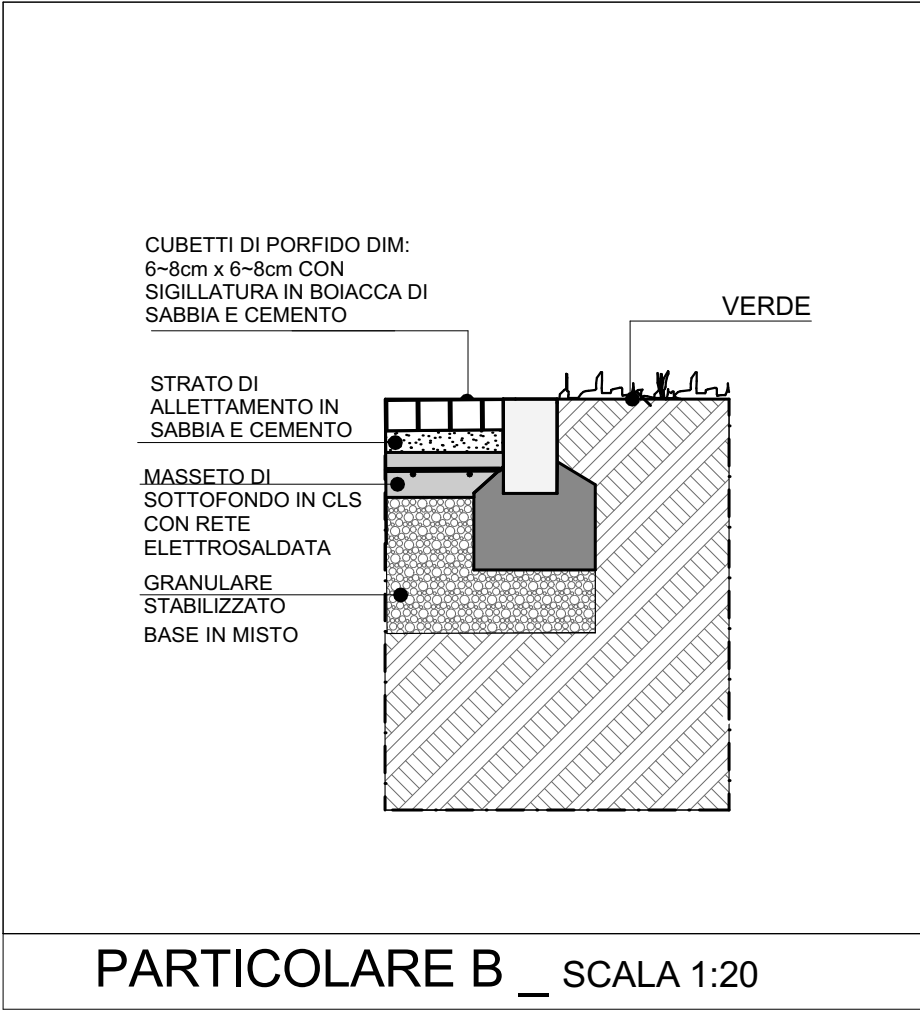
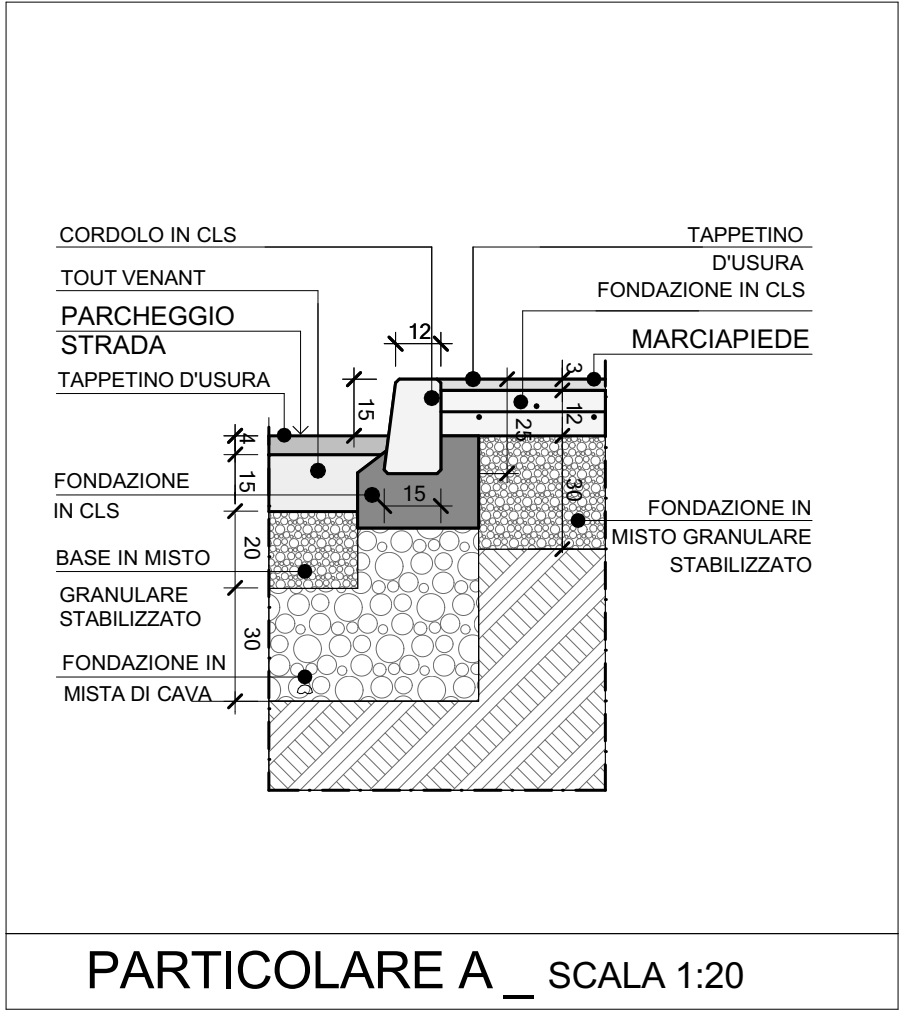
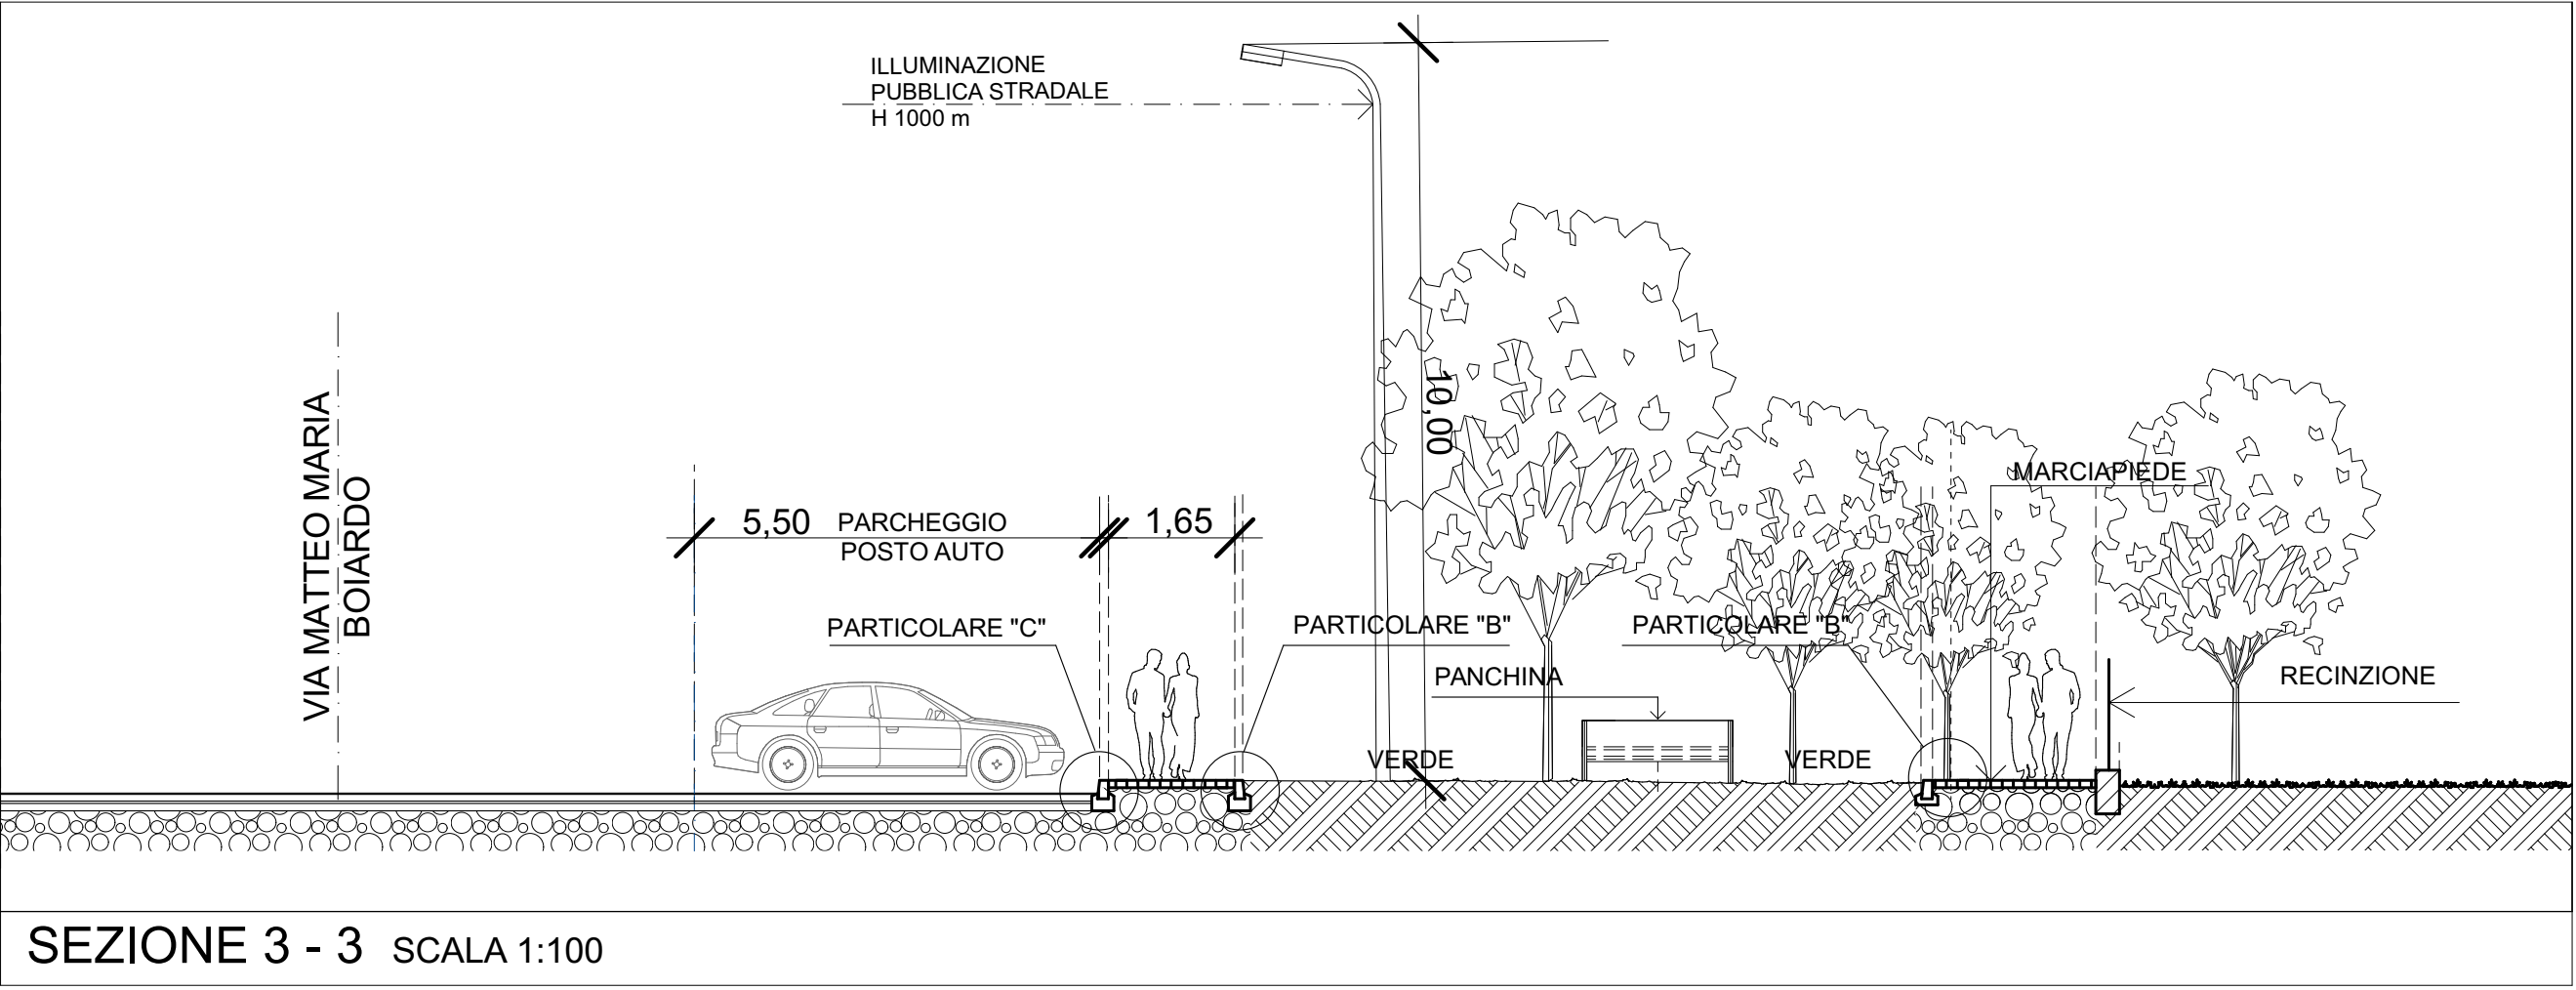
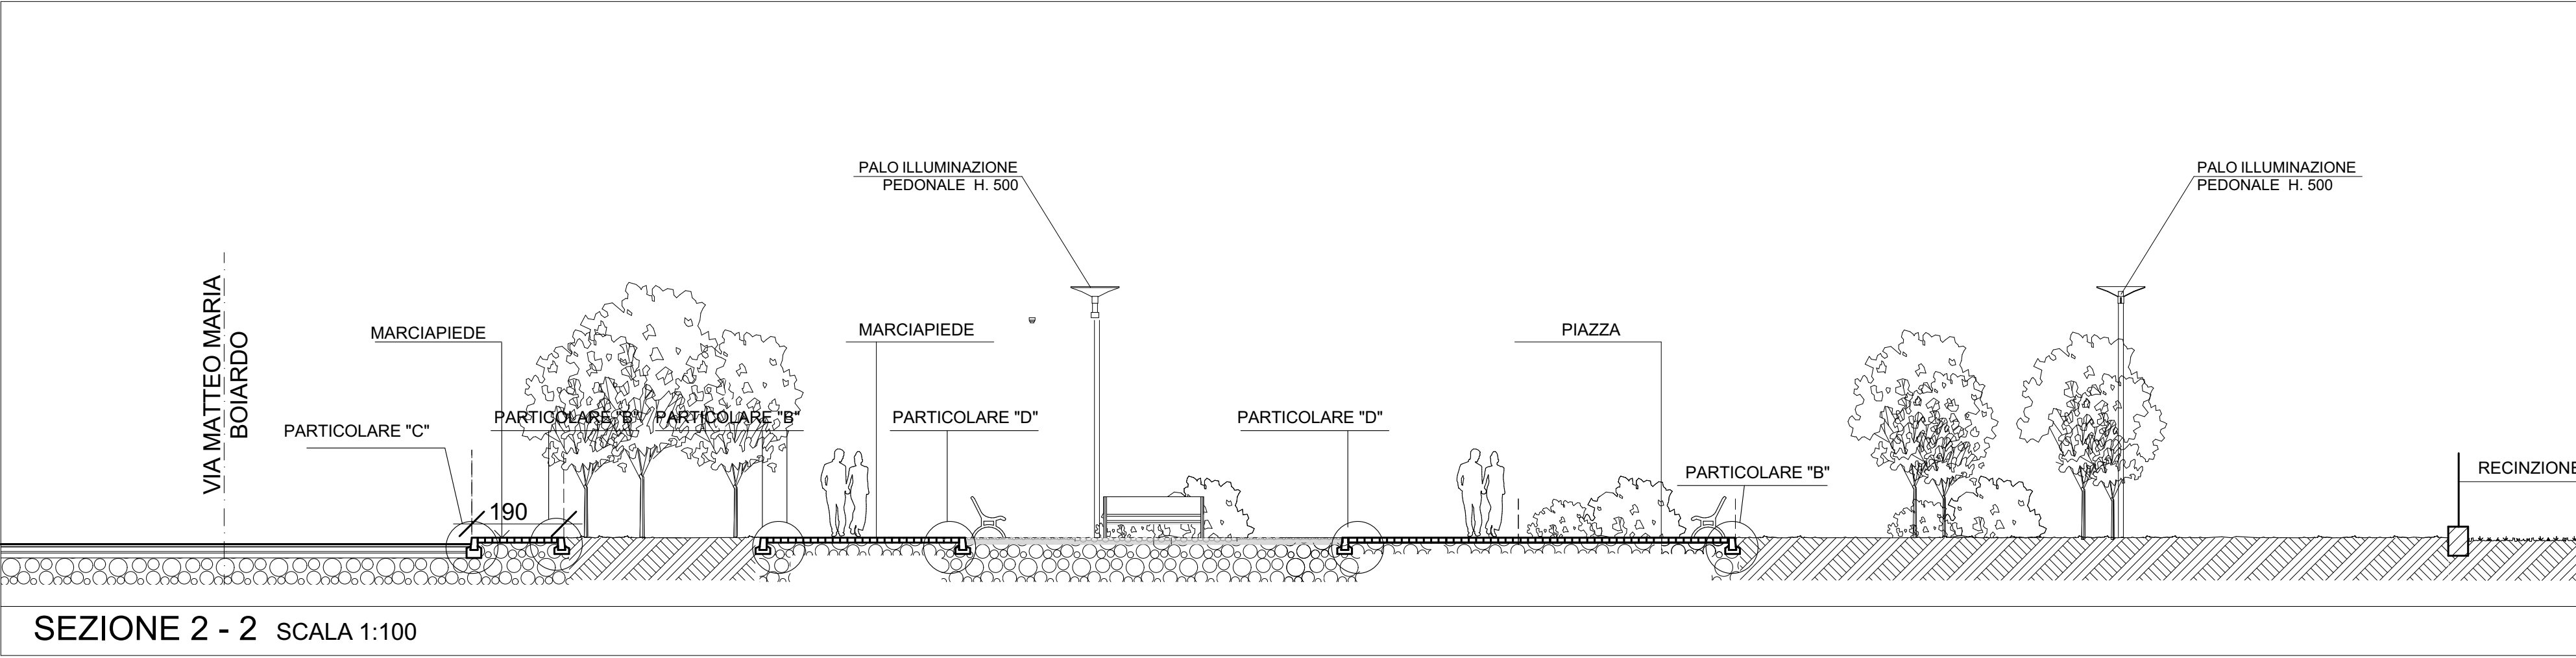


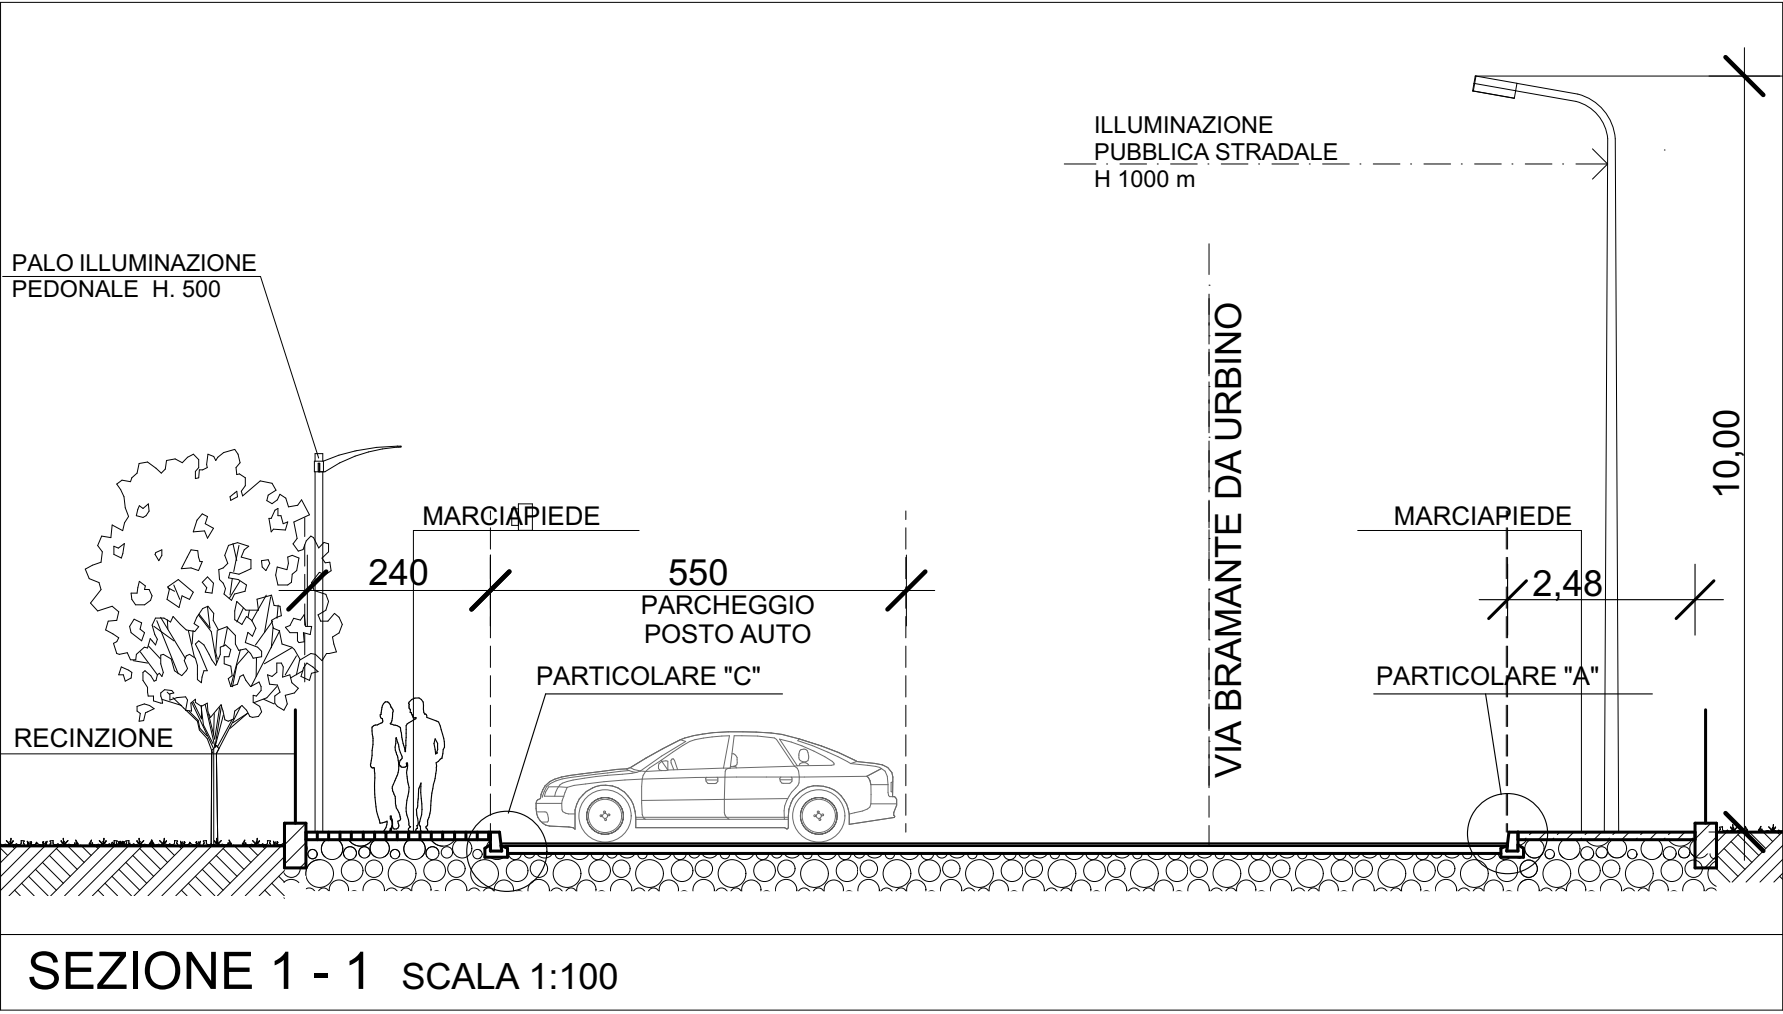

LEGENDA - ILLUMINAZIONE - ARREDO URBANO		
	ESISTENTE	IN PROGETTO
PUNTO LUCE ILLUMINAZIONE PUBBLICA ESISTENTE		
PUNTO LUCE ILLUMINAZIONE PUBBLICA STRADALE SU PALO DA SPOSTARE		
PUNTO LUCE ILLUMINAZIONE PUBBLICA STRADALE SU PALO RIPOSIZIONATO		
PUNTO LUCE ILLUMINAZIONE PUBBLICA STRADALE SU PALO (1 proiettore)		
PUNTO LUCE ILLUMINAZIONE PUBBLICA PEDONALE SU PALO (1 proiettore)		
CESTINO PORTAFIUTI		
PANCHINE		
RASTRELLIERA		
TRANSENNE PARAPEDONALI		
DISSUASORI DI SOSTA RIMOVIBILE		
AREA IN CESSIONE INTERNA ALL'AMBITO AT_36 GIA' INTERESSATA DA SEDIME STRADALE		
OPERE DI URBANIZZAZIONE: PARCHEGGI PUBBLICI - PERCORSI PEDONALI		
OPERE DI URBANIZZAZIONE: PIAZZA - SPAZIA VERDE		
AREE INTERESSATE DA URBANIZZAZIONI ESTERNE ALL'AMBITO AT_36		

COMUNE DI MONZA

OGGETTO:

PIANO ATTUATIVO
AMBITO AT_36

AREA SITA IN
VIA BRAMANTE / VIA BOIARDO

**Inf. Deliberazione C.C. N° 37 del 29/06/2023 (AREA ID n°4) - Individuazione del patrimonio edilizio dismesso con art. 40 bis L.R. 12/2005*

**Inf. Verbale di asseverazione di perizia n.24681 di repertorio del 02/08/2022*

VIDIMAZIONI:

IL COMMITTENTE

IL PROGETTISTA

9	03.04.25	Aggiornamento	AM		
8	16.12.24	Aggiornamento	FS		
7	16.10.24	Aggiornamento	FS		
6	06.06.24	Aggiornamento	AM		
5	30.04.24	Aggiornamento	AM		
4	16.01.24	Aggiornamento	AM		
3	08.11.23	Aggiornamento	AM		
2	06.02.23	Aggiornamento	AM		
1	07.12.22	Aggiornamento	AM		
0	21.10.22	Emissione	AM		
REV.	DATA	CAUSALE	REDAZIONE	VERIFICA FORMA	VERIFICA CONTENUTO

AB3
Architettura
Battistoni
Associati

Monza 20900 / Largo C. Esterle 1 / Italia / tel. 039.324.398 - 269 / fax 039.321.293
tecnico@ab3architettura.it / www.ab3architettura.it / c.f. e P.IVA 05691550965

COMMITTENTE
CAPELLETTI S.R.L.

COMMESSA
PIANO ATTUATIVO AMBITO AT_36 - VIA BRAMANTE / VIA BOIARDO

TITOLO
URBANIZZAZIONI

DOCUMENTO N.
10

C.D.
1: 500 : 100 : 20

C.C.
2201

10

N.B.: Questo elaborato è tutelato a norma di legge. Tutti i diritti sono riservati. Ne è vietata la riproduzione e la elaborazione senza consenso scritto.