


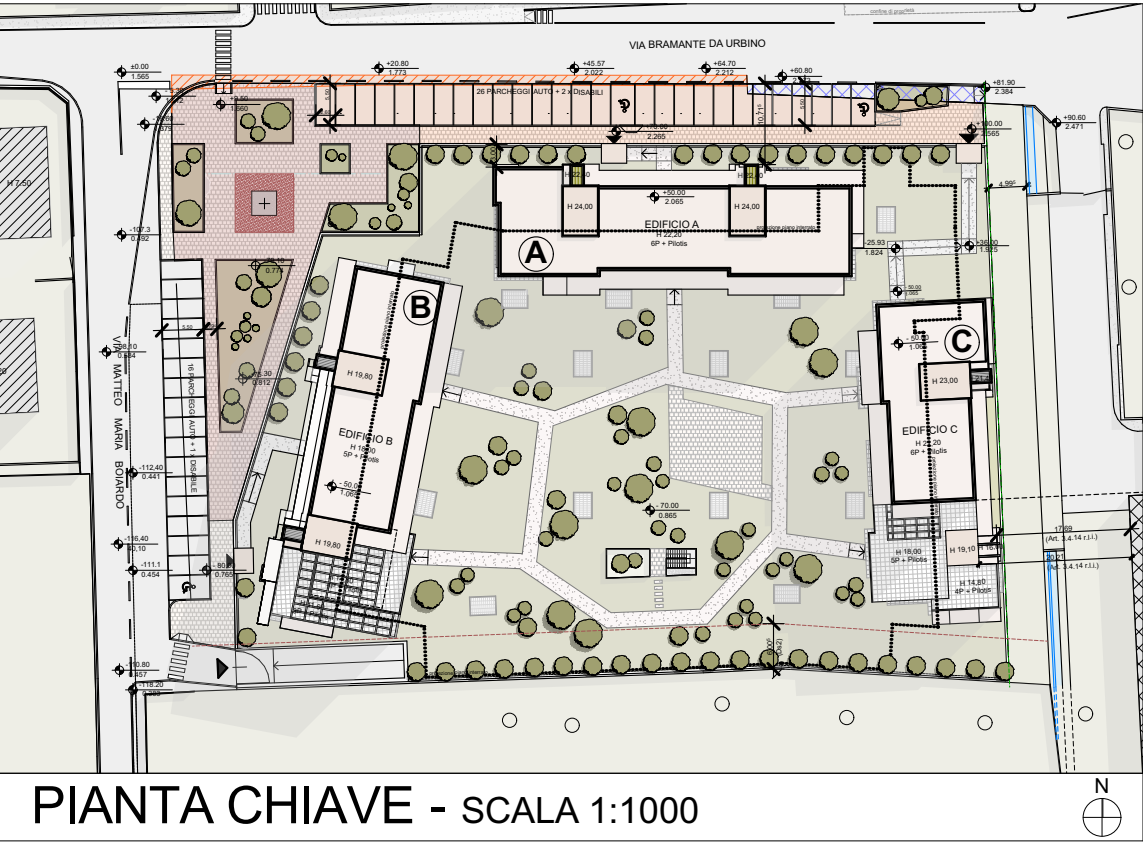

PIANTA CHIAVE - SCALA 1:1000

COMUNE DI MONZA

OGGETTO:

PIANO ATTUATIVO
AMBITO AT_36



AREA SITA IN
VIA BRAMANTE / VIA BOIARDO

-rif. *Deliberazione C.C. N° 37 del 29/06/2023 (AREA ID n°4) - Individuazione del patrimonio edilizio dismesso con criticità - Art. 40 bis L.R. 12/2005*
-rif. *Verbale di asseverazione di perizia n.24681 di repertorio del 02/08/2022*

VIDIMAZIONI:

IL COMMITTENTE

IL PROGETTISTA

REV.	DATA	CAUSALE	REDAZIONE	VERIFICA FORMA	VERIFICA CONTENUTO
2	06.06.24	Aggiornamento	AM		
1	08.11.23	Emissione	AM		
0	12.04.23	Emissione	AM		




AB3
Architettura
Battistoni
Associati

Monza 20900 / Largo C. Esterle, 1/ Italia / tel. 039.324.398 - 269 / fax 039.321.293
tecnico@ab3architettura.it / www.ab3architettura.it / c.f. e P.IVA 05691550965

COMMITTENTE		CAPELLETTI S.R.L.							DOCUMENTO N. 11a		
COMMESSA		PIANO ATTUATIVO AMBITO AT_36 - VIA BRAMANTE / VIA BOIARDO									
TITOLO		EDIFICI A - B - C - PROFILI ESTESI									
FASE		VERSIONE	☐ INTERNO ☒ ESTERNO	FORMATO	DIM.	SCALA	☒ ☐	PAGINE	☐	C.D.	20
DEFINITIVO		01		F.F.	0.96	1:500:1000				C.C. 2201	

N.B.: Questo elaborato è tutelato a norma di legge. Tutti i diritti sono riservati. Ne è vietata la riproduzione e la elaborazione senza consenso scritto.

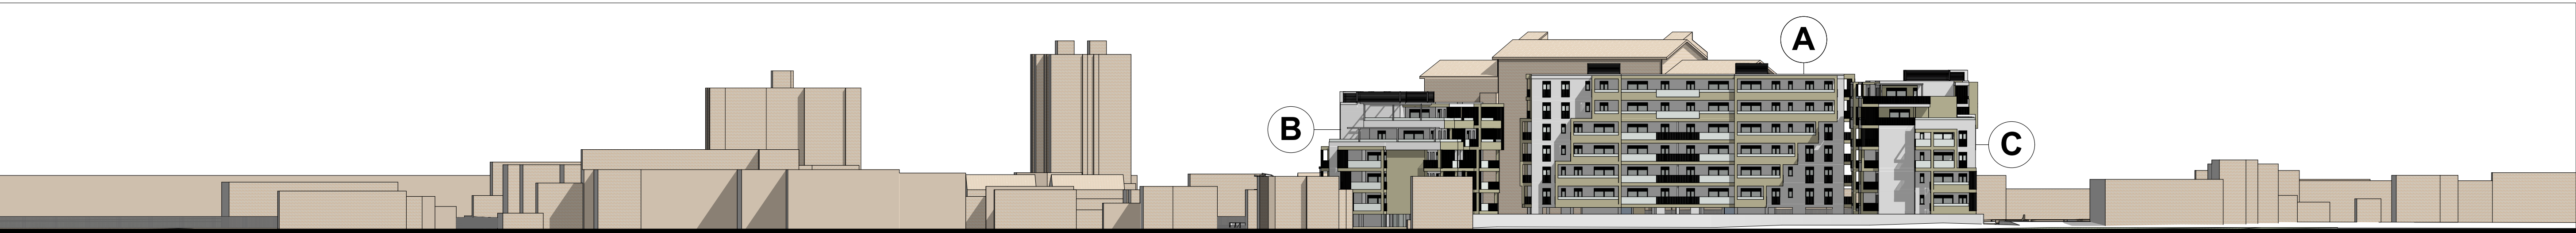

PROSPETTO SUD - SCALA 1:500



PROSPETTO NORD - SCALA 1:500