




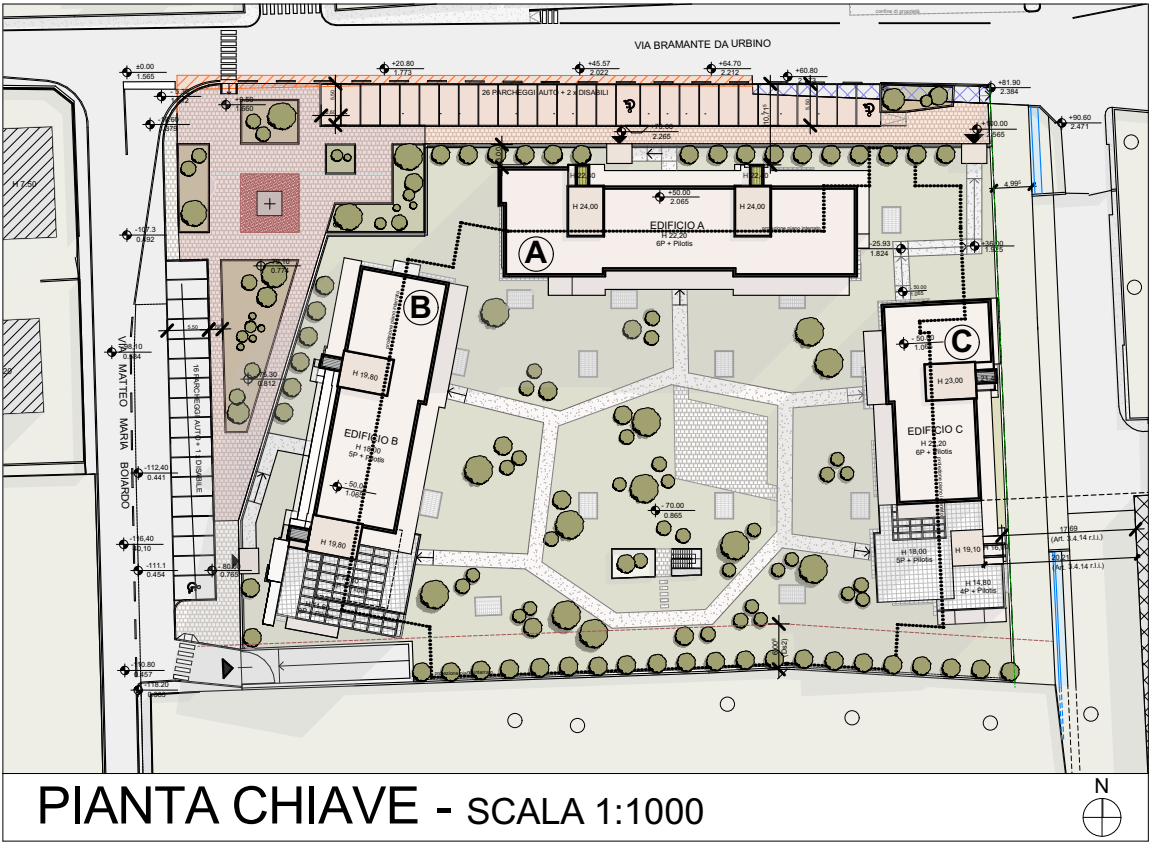

PIANTA CHIAVE - SCALA 1:1000

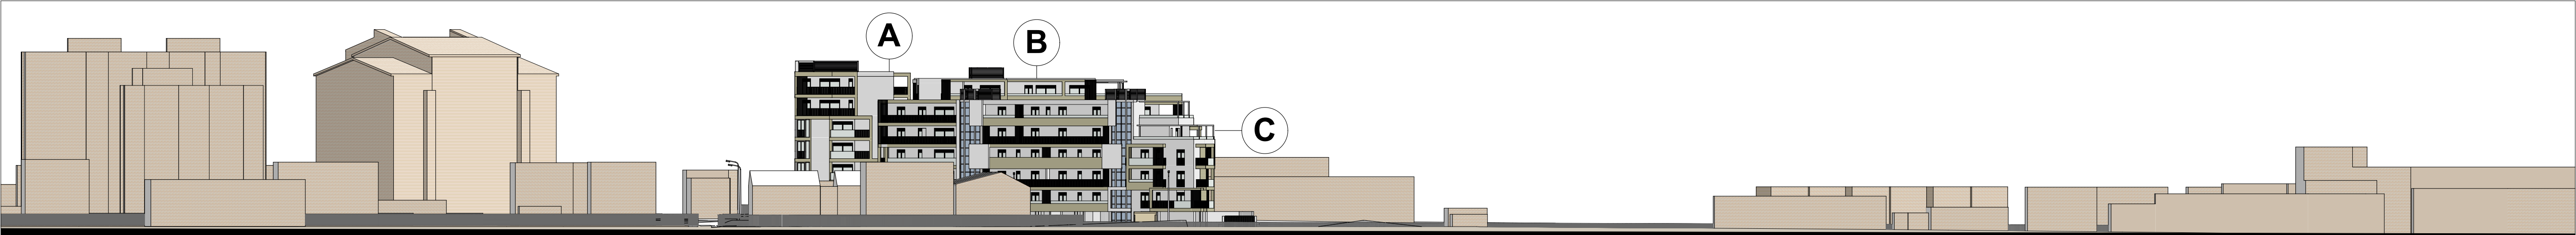

PROSPETTO OVEST - SCALA 1:500

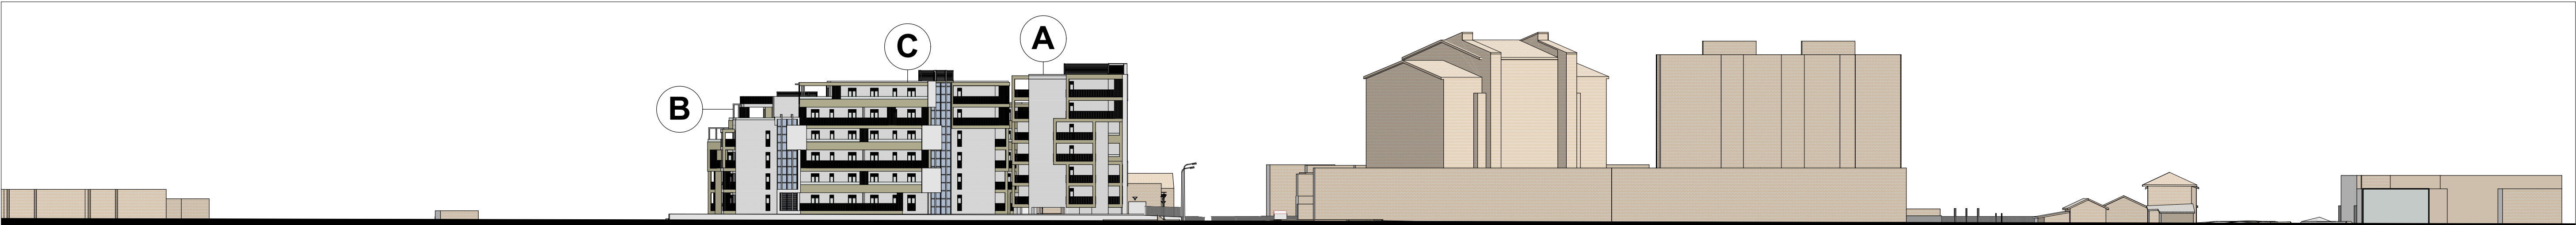

PROSPETTO EST - SCALA 1:500

COMUNE DI MONZA

OGGETTO:

PIANO ATTUATIVO
AMBITO AT_36

AREA SITA IN
VIA BRAMANTE / VIA BOIARDO

-*rif. Deliberazione C.C. N° 37 del 29/06/2023 (AREA ID n°4) -
Individuazione del patrimonio edilizio dismesso con criticità -
Art. 40 bis L.R. 12/2005
-*rif. Verbale di asseverazione di perizia n.24681 di repertorio
del 02/08/2022




VIDIMAZIONI:

IL COMMITTENTE

IL PROGETTISTA

REV.	DATA	CAUSALE	REDAZIONE	VERIFICA FORMA	VERIFICA CONTENUTO
2	06.06.24	Aggiornamento	AM		
1	08.11.23	Aggiornamento	AM		
0	12.04.23	Emissione	AM		

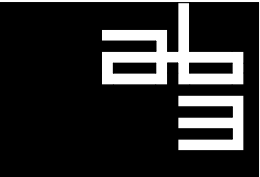

AB3
Architettura
Battistoni
Associati

Monza 20900 / Largo C. Esterle, 1/ Italia / tel. 039.324.398 - 269 / fax 039.321.293
tecnico@ab3architettura.it / www.ab3architettura.it / c.f. e P.IVA 05691550965

COMMITTENTE			CAPELLETTI S.R.L.					DOCUMENTO N. 11b		
COMMESSA			PIANO ATTUATIVO AMBITO AT_36 - VIA BRAMANTE / VIA BOIARDO							
TITOLO			EDIFICI A - B - C - PROFILI ESTESI							
FASE		VERSIONE		☐ INTERNO ☒ ESTERNO	FORMATO	DIM.	SCALA ☒	PAGINE ☐	C.D.	32
DEFINITIVO				F.F.	0.96	1:500:1000		C.C. 2201		