


PROGETTO	
	SUPERFICIE PERMEABILE P.G.T.Art.4 P.d.R
	SUPERFICIE DRENANTE R.L.I_ Art. 3.2.3
totale	4.017,74 mq
VERIFICA RISPONDENZA L.R. 12/2005 - art.40 bis, comma 6 -	
superficie deimpermeabilizzata minima richiesta = incremento S.L. (vedi Tabella Dati Tecnici su TAV.5):	
855,00 mq	
SUP. DRENANTE RICHIESTA: 8.920,00 mq x 0,30% = 2.676,00 mq (vedi Tav 5-8)	
VERIFICA SUP. DEIMPERMEABILIZZATA :	
4.017,74 mq - 2.676,00 mq = 1.341,74mq	
1.341,74 mq > 855,00 mq	

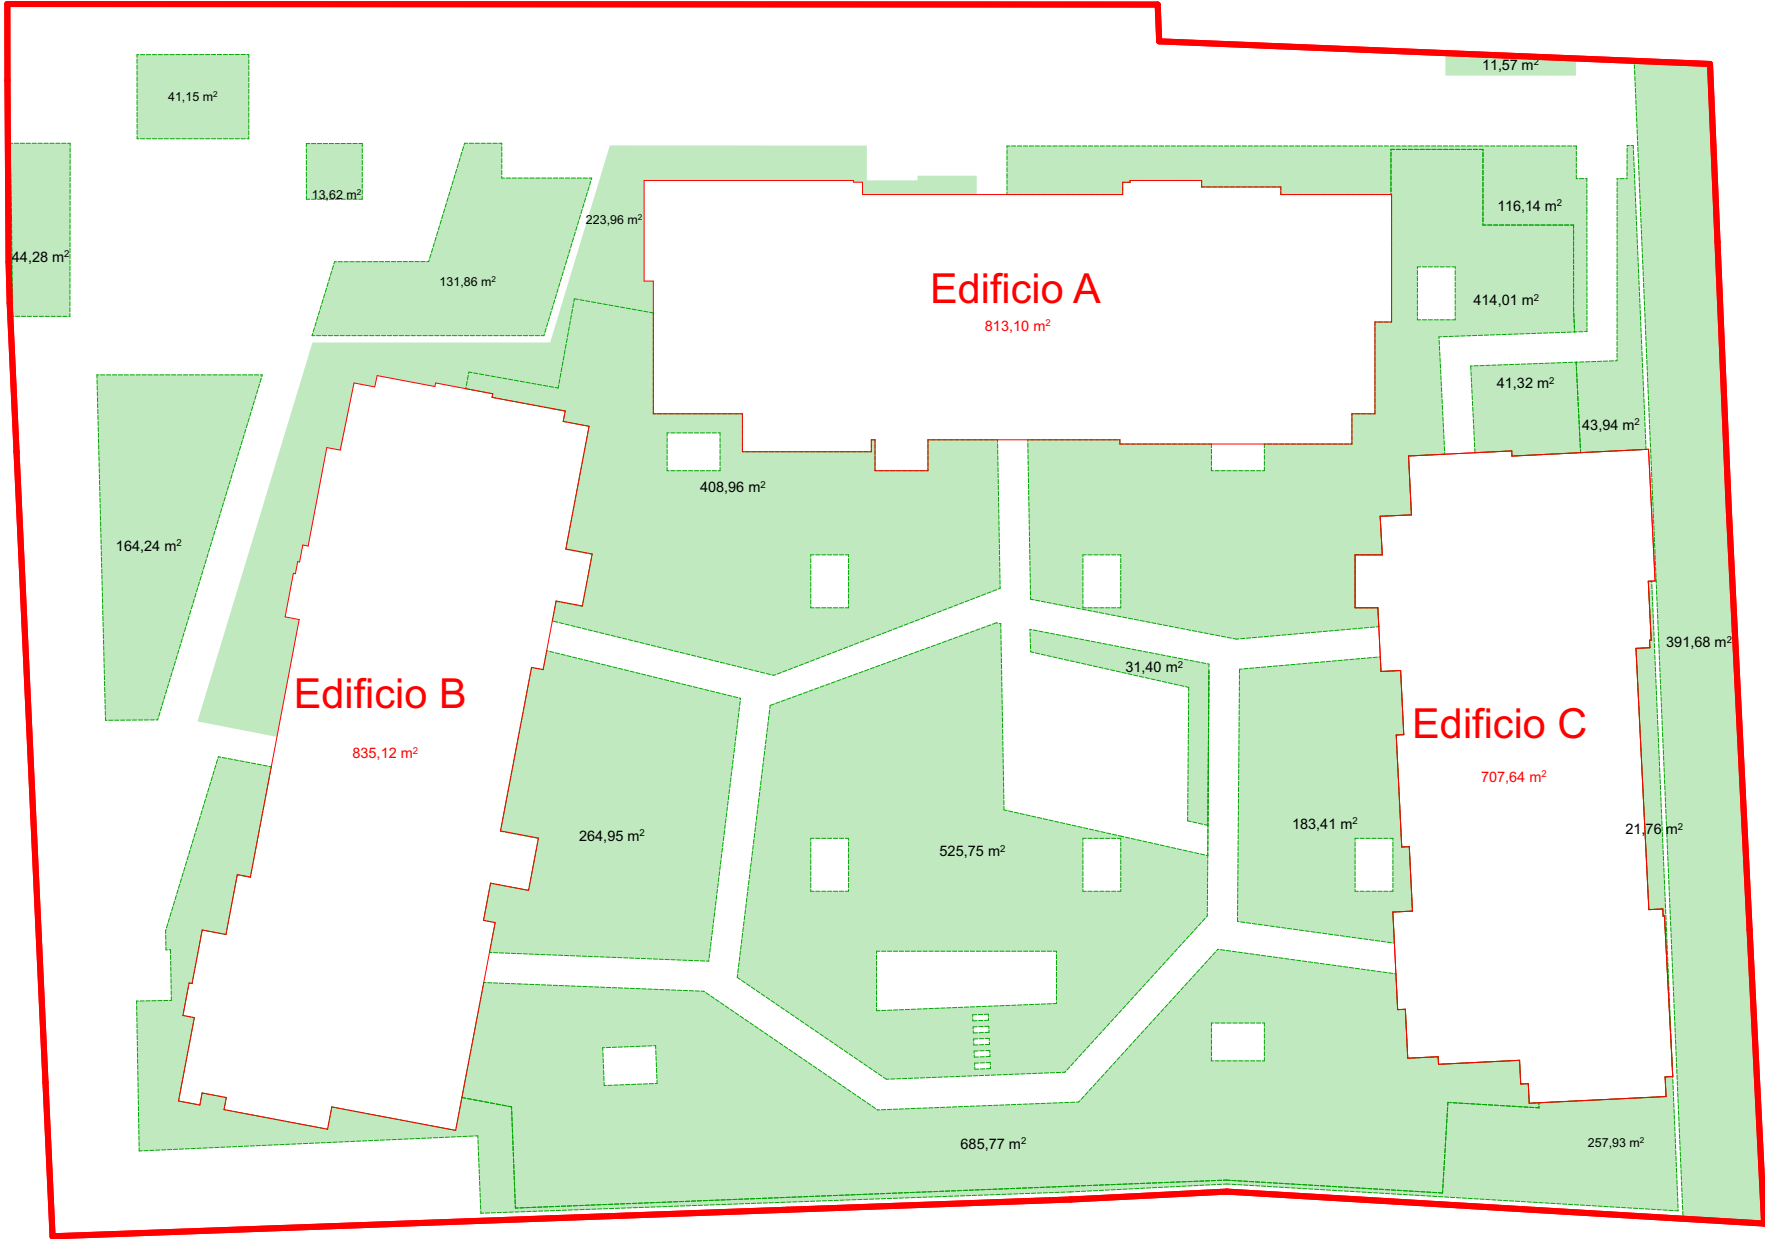


DIMOSTRAZIONE SUPERFICIE DEIMPERMEABILIZZATA IN PROGETTO_ SCALA 1:500



COMUNE DI MONZA

OGGETTO: PIANO ATTUATIVO AMBITO AT_36					
AREA SITA IN VIA BRAMANTE / VIA BOIARDO					
-rif. Deliberazione C.C. N° 37 del 29/06/2023 (AREA ID n°4) - Individuazione del patrimonio edilizio dismesso con criticità - Art. 40 bis L.R. 12/2005 -rif. Verbale di asseverazione di perizia n.24681 di repertorio del 02/08/2022					
VIDIMAZIONI:					
IL COMMITTENTE		IL PROGETTISTA			
9	03.04.25	Aggiornamento	AM		
8	16.12.24	Aggiornamento	FS		
7	25.11.24	Aggiornamento	FS		
6	16.10.24	Aggiornamento	FS		
5	06.06.24	Aggiornamento	AM		
4	31.01.24	Aggiornamento	AM		
3	16.01.24	Aggiornamento	MB		
2	08.11.23	Aggiornamento	MB		
1	12.04.23	Emissione	MB		
REV.	DATA	CAUSALE	REDAZIONE	VERIFICA FORMA	VERIFICA CONTENUTO

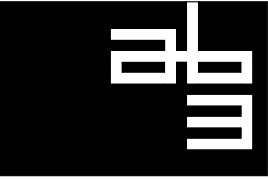

AB3
Architettura
Battistoni
Associati

Monza 20900 / Largo C. Esterle, 1/ Italia / tel. 039.324.398 - 269 / fax 039.321.293
tecnico@ab3architettura.it / www.ab3architettura.it / cf. e P.IVA 05691550965

COMMITTENTE	CAPELLETTI S.R.L.			DOCUMENTO N.	
COMMESSA	PIANO ATTUATIVO AMBITO AT_36 - VIA BRAMANTE / VIA BOIARDO			12	
TITOLO	DIMOSTRAZIONE SUPERFICIE DEIMPERMEABILIZZATA				
FASE	VERSIONE	☐ INTERNO ☒ ESTERNO	FORMATO	DIM.	SCALA ☒ 1: 500
DEFINITIVO	03		F.F.	0.42	PAGINE ☐
C.D.			21		
C.C.			2201		
N.B.: Questo elaborato è tutelato a norma di legge. Tutti i diritti sono riservati. Ne è vietata la riproduzione e la elaborazione senza consenso scritto.					