


AA' SEZIONE

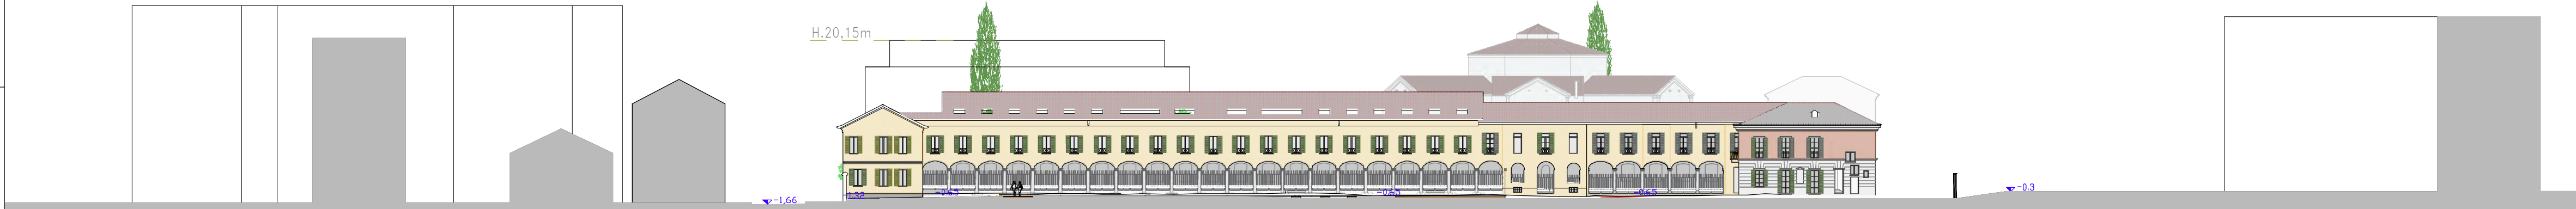

BB' SEZIONE




CC' SEZIONE




DD' SEZIONE



EE' SEZIONE

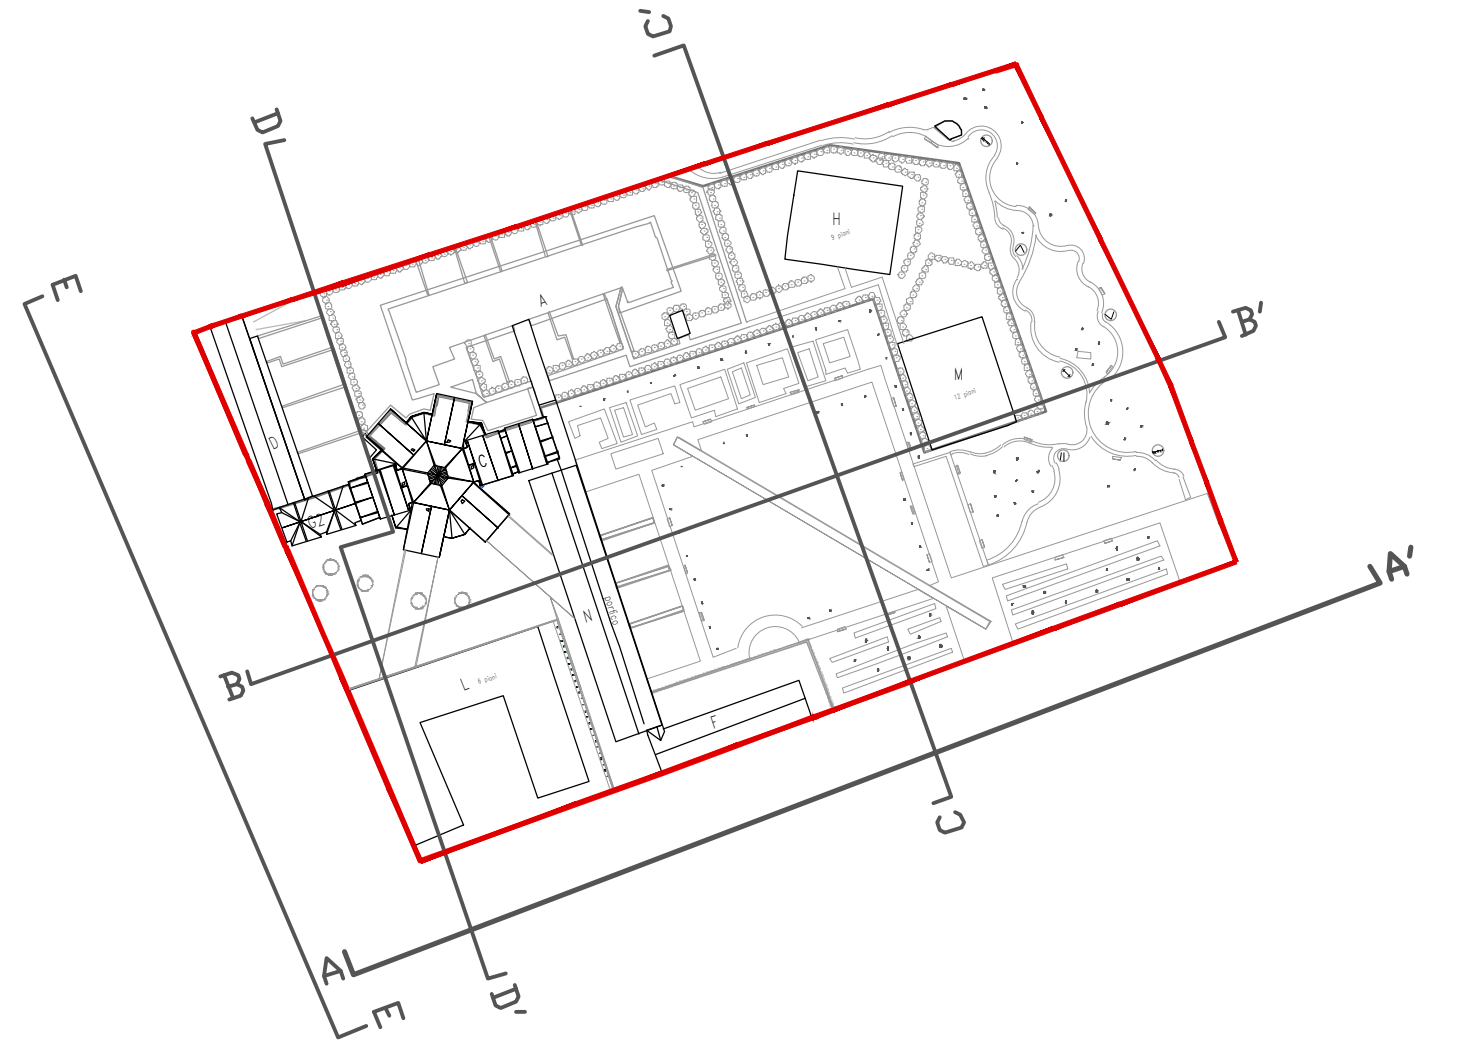

NB. LA COMPOSIZIONE DELLE FACCIATE HA CARATTERE INDICATIVO AI FINI DELL'APPROVAZIONE DEL P.A.

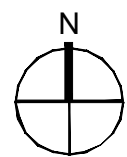

COMMITTENTE		
BP REAL ESTATE		
ADVISOR		
 REALTY PARTNERS www.realtypartners.it  Danilo Ratti Partner Head of Development		
PROGETTO		
 COMUNE DI MONZA P.A. AT_07 VIA CAVALLOTTI, EX BUONPASTORE		
COORDINAMENTO, PROGETTAZIONE URBANISTICA, PAESAGGISTICA		
Openfabric Progettazione paesaggistica: Openfabric Oostkousdijk 12A, 3024 CM Rotterdam, The Netherlands www.openfabric.eu info@openfabric.eu PLANIMETRO Planimetro s.n.c Arch. Gerard Cantarelli #3996 Alzaia Naviglio Grande 38.20144 Milano, MI 0245499914 www.planimetro.it  ORDINE DEGLI ARCHITETTI DELLA PROVINCIA DI MONZA CANTARELLI GERARDO architetto 3996		
CONSULENTI		
 Consulenza ingegneristica: Tekser s.r.l. www.tekser.it  Consulenza Mobilità: META s.r.l. www.metaplanning.it  Consulenza Agronomica: filifolia www.filifolia.com		
TIPOLOGIA		
Piano Attuativo progetto di fattibilità tecnica ed economica		
ELABORATO		
TAVOLA D.11 - STATO DI PROGETTO. PROSPETTI E SEZIONI URBANE		
DATA: 05-2025	SCALA: 1:500	APPROVATO:
REVISIONE: B modificata rampa ed. L - ridotto ed. G2	DISEGNO A1	