
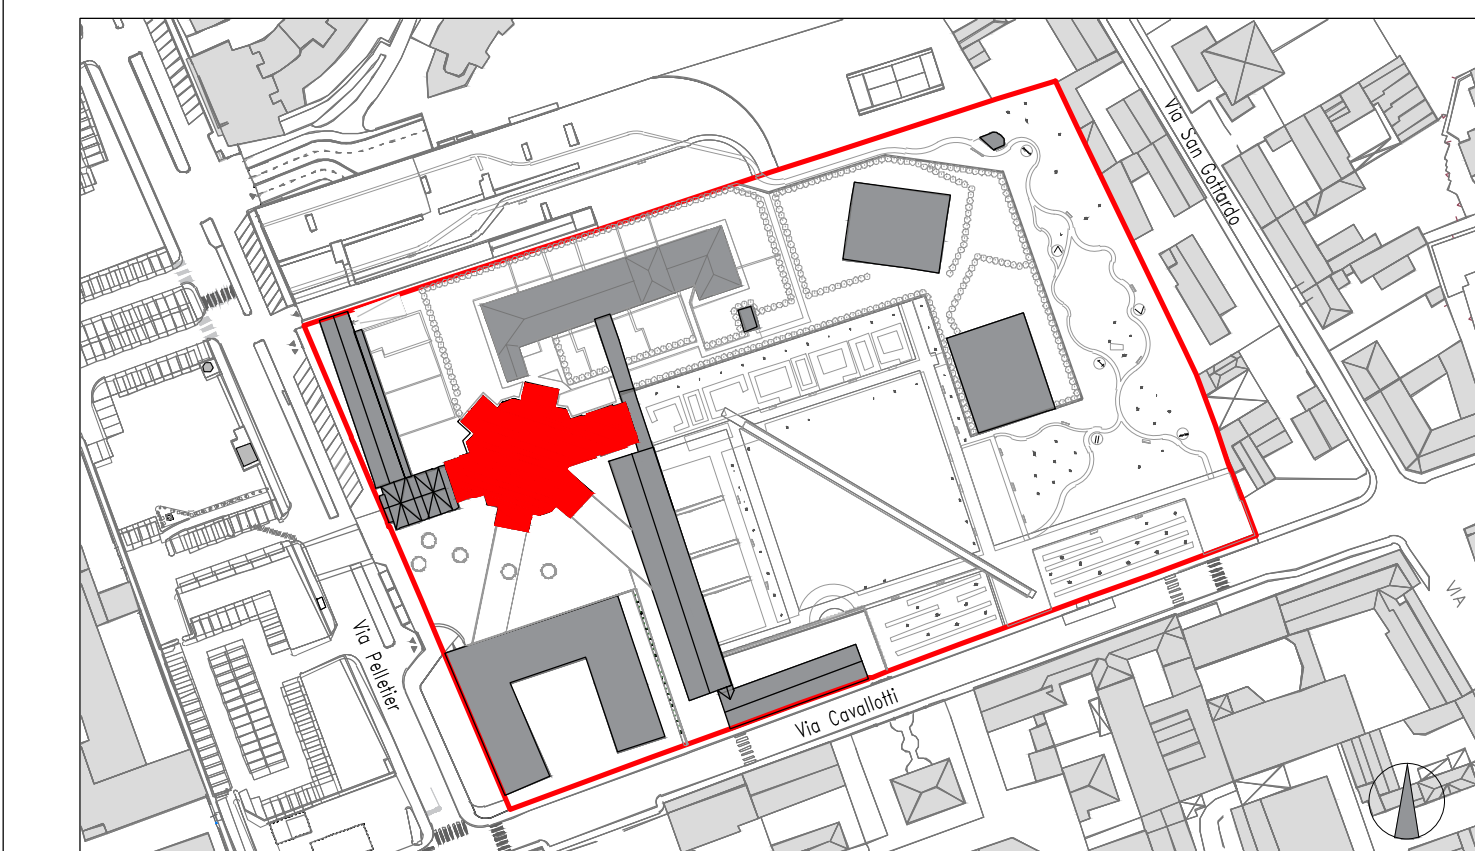
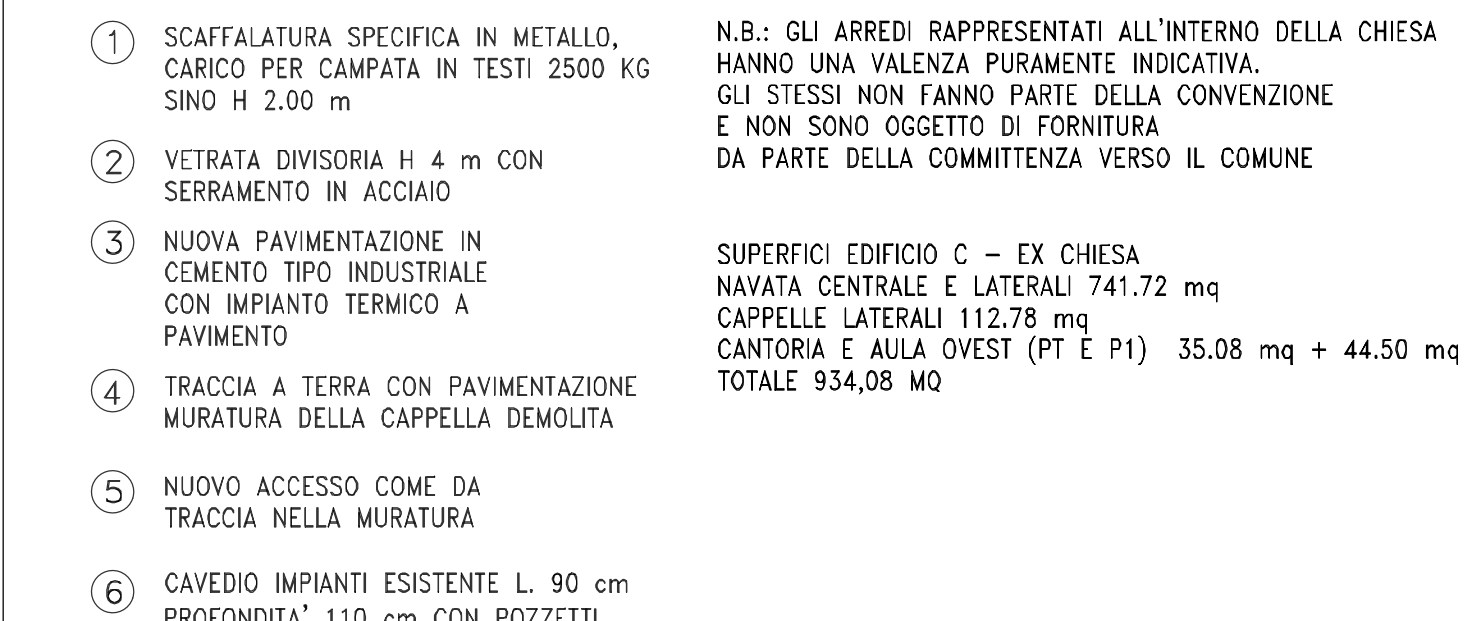


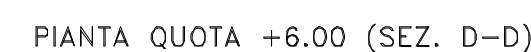

COMMITTENTE BP REAL ESTATE			
ADVISOR  REALTY PARTNERS www.realtypartners.it		 David Testi Partner Head of Development	
PROGETTO  COMUNE DI MONZA		P. A. AT. 07 IVA CAVALLOTTI, EX BUONPASTORE	
COORDINAMENTO, PROGETTAZIONE URBANISTICA, PAGINAGRAFICA  Openfabric Progettazione paesaggistica: Openfabric Ossolastrada 12A, 20134 CSMorone, The Netherlands www.openfabric.eu info@openfabric.eu		RESPONSABILE DEL PROGETTO  PLANIMETRO Pianimetrono s.n.c. Arch. Daniele Cantarini 83960 Alzate Naviglio Grande 28-29-34 Milano, MI 02454999115 www.planimetrono.it	
CONSULENTE  Consulenza ingegneristica Teloni s.r.l. www.teloni.it		 Consulenza Mobilità META s.r.l. www.metamobility.it	
TIPOLOGIA Piano Attuativo Esame dell'Impatto Paesistico dei progetti		 Consulenza Agronomica Rifolia www.rifolia.com	
ELABORATO TAVOLA D.24 - STATO DI PROGETTO. EX CHIESA - POLO CULTURALE. PIANTE SEZIONI E PROSPETTI			
DATA 05-2025	SCALA 1:200	APPROVATO	
REVISIONE C. Invernizzi e spolato associato			
DISEGNO LD			