



AA' SEZIONE



BB' SEZIONE




CC' SEZIONE



DD' SEZIONE




EE' SEZIONE

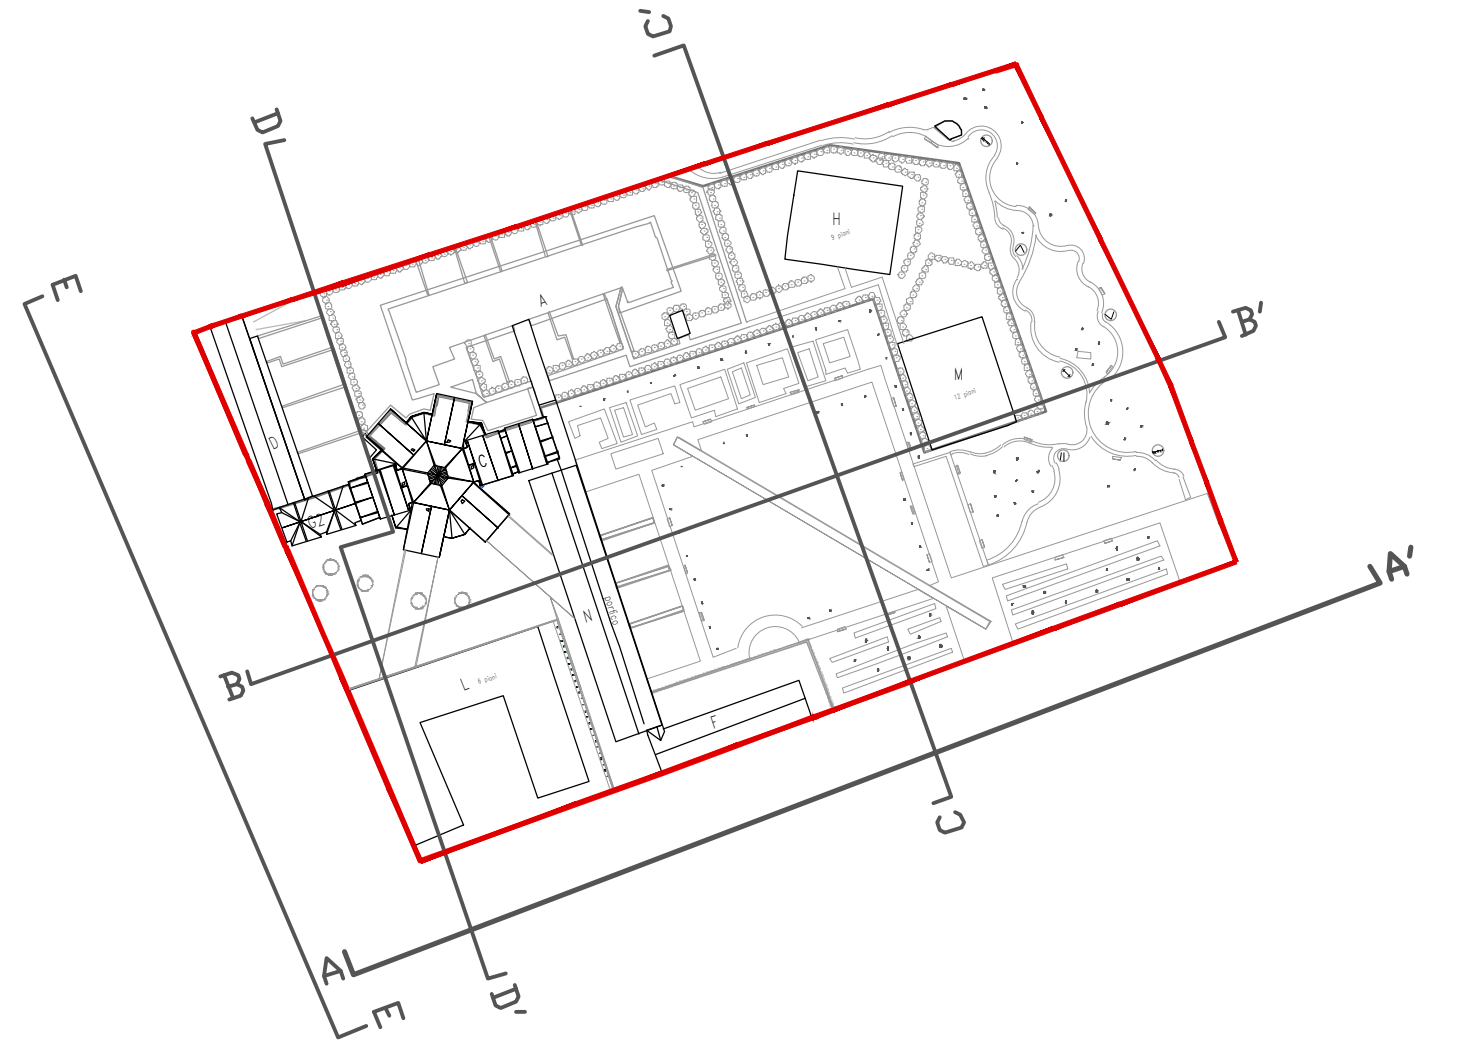

NB. LA COMPOSIZIONE DELLE FACCIATE HA CARATTERE INDICATIVO AI FINI DELL'APPROVAZIONE DEL P.A.

LEGENDA

- Edifici costruiti
- Edifici demoliti

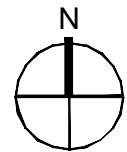

COMMITTENTE		
BP REAL ESTATE		
ADVISOR		
 REALTY PARTNERS www.realtypartners.it	 Danilo Ratti Partner Head of Development	
PROGETTO		
 COMUNE DI MONZA	P.A. AT_07 VIA CAVALLOTTI, EX BUONPASTORE	
COORDINAMENTO, PROGETTAZIONE URBANISTICA, PAESAGGISTICA		
 Openfabric Progettazione paesaggistica: Openfabric Oostkousdijk 12A, 3024 CM Rotterdam, The Netherlands www.openfabric.eu info@openfabric.eu	RESPONSABILE DI PROGETTO  PLANIMETRO Planimetro s.n.c.l Arch. Gerard Cantarelli #3996 Alzaia Naviglio Grande 38.20144 Milano, MI 0245499914 www.planimetro.it	 ORDINE DEGLI ARCHITETTI, PAESAGGISTI E LANDSCAPE ARCHITECTS DELLA PROVINCIA DI MONZA CANTARELLI GERARDO architetto 3996
CONSULENTI		
 Consulenza ingegneristica: Teksier s.r.l. www.teksier.it	 Consulenza Mobilità: META s.r.l. www.metaplanning.it	 Consulenza Agronomica: filifolia www.filifolia.com
TIPOLOGIA		
Piano Attuativo progetto di fattibilità tecnica ed economica		
ELABORATO		
TAVOLA D.28 - CONFRONTO. PROSPETTI E SEZIONI URBANE		
DATA: 05-2025	SCALA: 1:500	APPROVATO:
REVISIONE: B - modificata rampa ed. L - ridotto ed. G2	DISEGNO A1	