



VERIFICARE, IN FASE ESECUTIVA, SE NECESSARIA LA PRESENZA DI UN QUADRO ELETTRICO DEDICATO O SE L'IMPIANTO DI ILLUMINAZIONE PUBBLICA SARÀ ALIMENTATO DALLA RETE ESISTENTE


MORSETTIERA PER CONTROLLO CIRCUITI DELL'IMPIANTO DI MESSA A TERRA

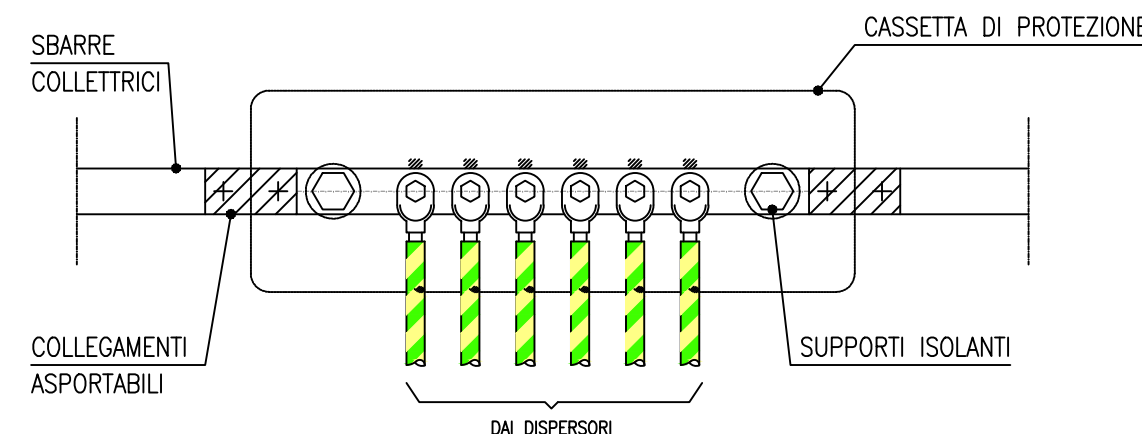

PARTICOLARE POZZETTO

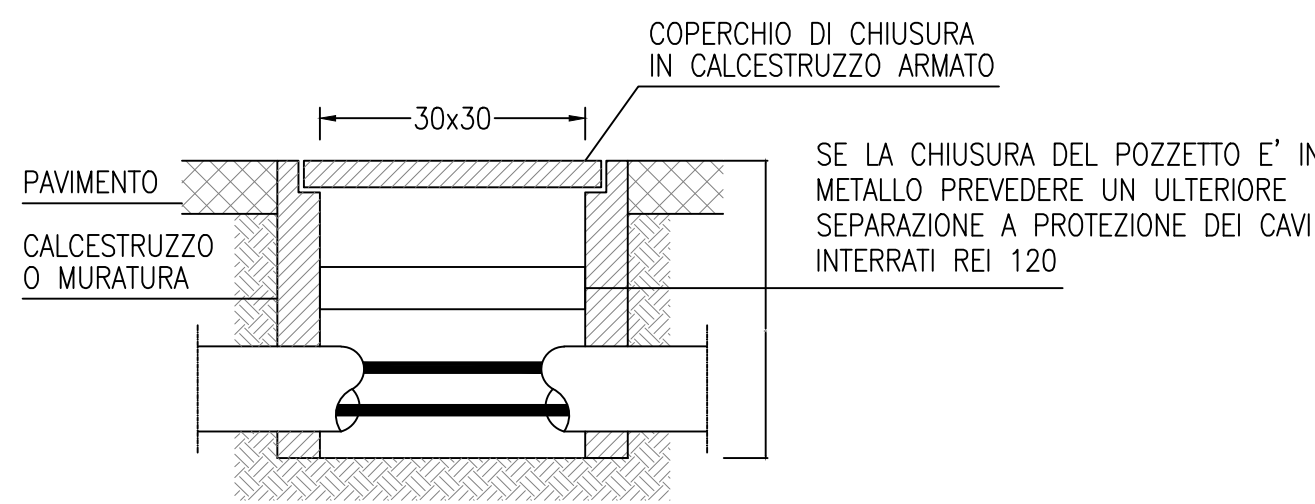


DISPENSORE DI TERRA

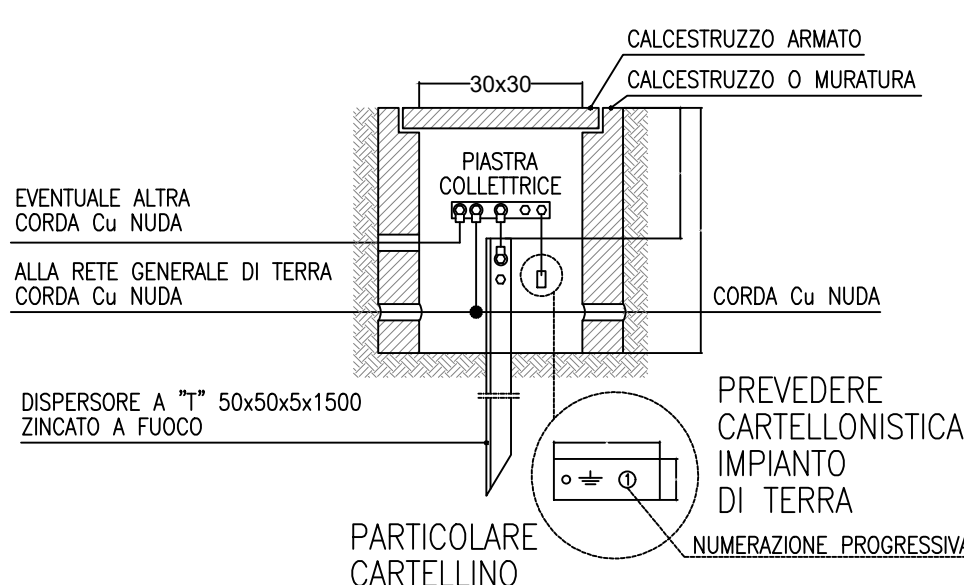

PLANIMETRIA GENERALE - LOTTO 3




INQUADRAMENTO

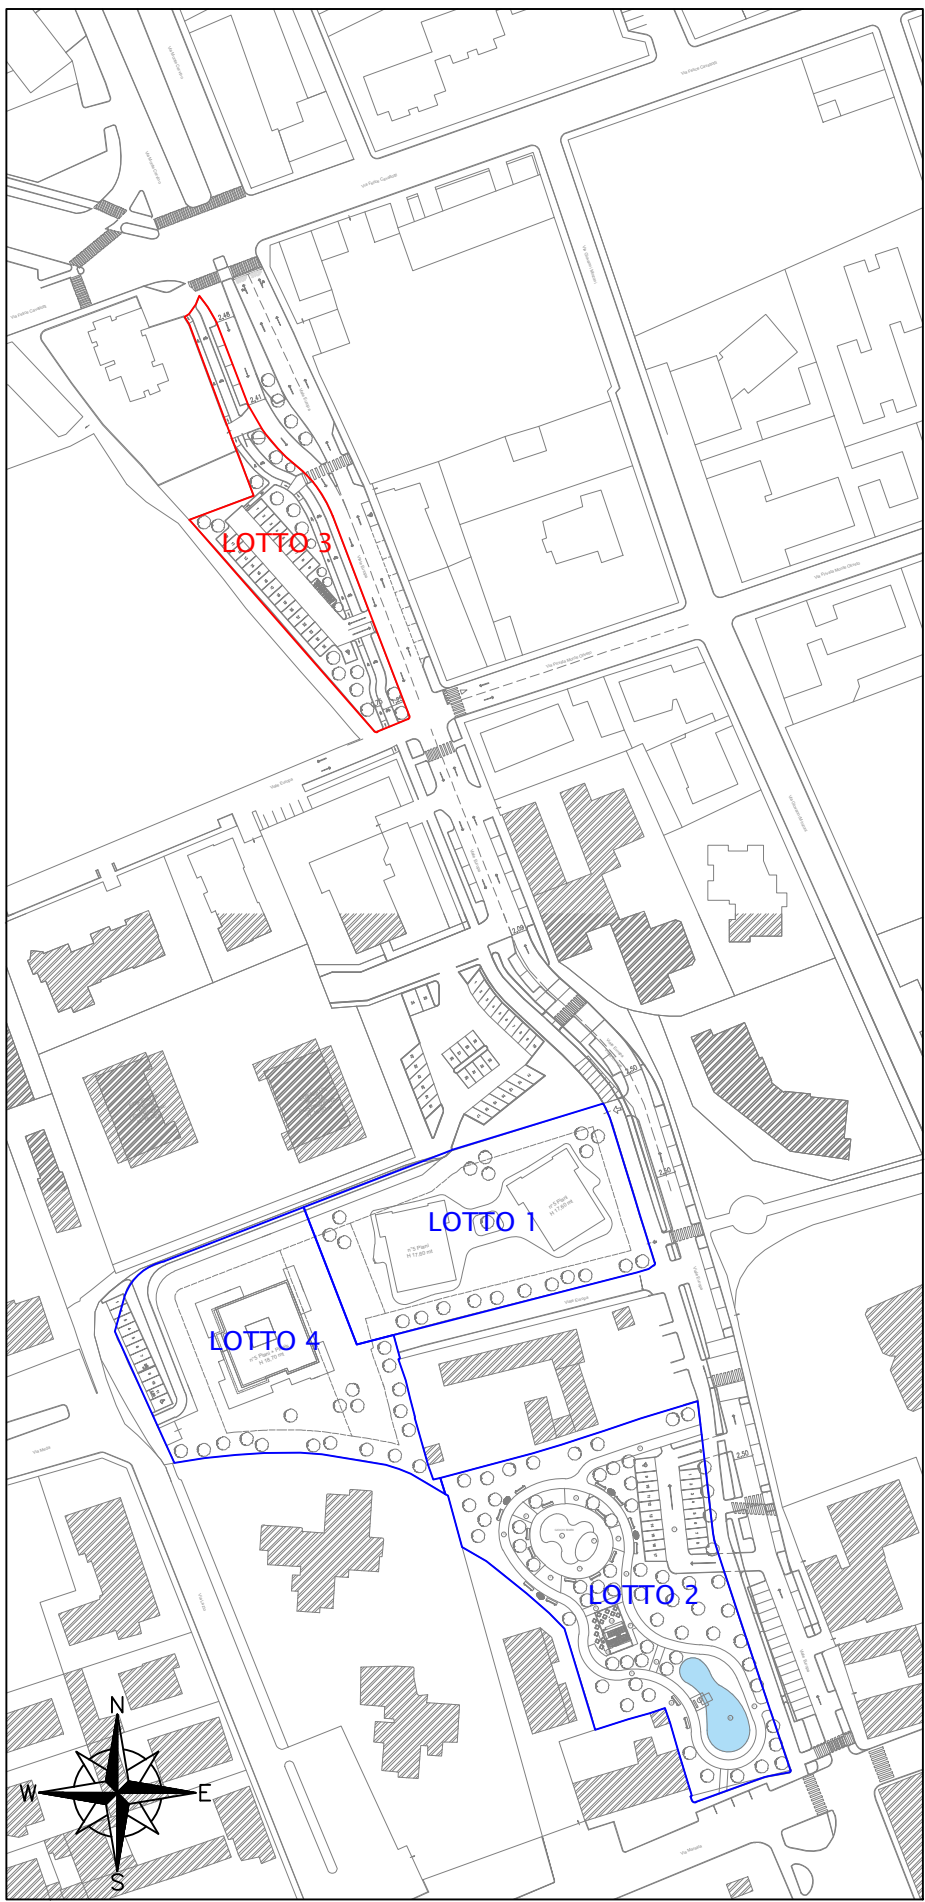

INQUADRAMENTO DELL'INTERVENTO
LOTTO 3 OGGETTO DI INTERVENTO

TAVOLA VALIDA AI SOLI FINI DELL'IMPIANTO

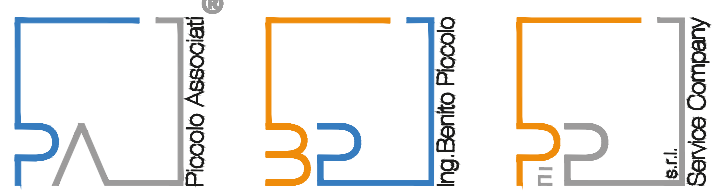 PARTNER DELLO STUDIO TECNICO PICCOLO ASSOCIATI SEDE: Via A. Canova n° 20/22, 20864 Agrate Brianza (MB) areatecnica@piccolobassociati.eu ufficioclienti@piccolobassociati.eu impianti@piccolobassociati.eu Tel: +39 039 650624 web: www.piccoloprogetti.it			
ARCHITETTURA ENERGIA IMPIANTI ANTINCENDIO SICUREZZA			
COMUNE DI MONZA			
COMMITTENTE	GABRY 2000 SRL via Niccolò Machiavelli 38, 20145, Milano (MI)	CODICE	PP11724-E
EDIFICIO	AREA URBANA A PARCHEGGIO/ZONA LUDICA Viale Europa, Monza (MB)	DISEGNO	E02
OGGETTO	PROGETTO PRELIMINARE D.M. 37/08 IMPIANTO ELETTRICO ILLUMINAZIONE PARCHEGGIO PUBBLICO LOTTO 3	DISEGNATO DA	Ing. M.Andreoletti
		SCALA	1:200
		APPROVATO DA	Ing. B.Piccolo
		DATA	29/11/2024
3			
2			
1			
0	EMESSO PER APPROVAZIONE	M.A.	29/11/2024
N°	AGGIORNAMENTO	DIS.	DATA
PROGETTISTA	PROPRIETÀ	IMPRESA	
VIETATA LA RIPRODUZIONE ANCHE PARZIALE. LA TRADUZIONE E QUALUNQUE USO NON PREVENTIVAMENTE AUTORIZZATO PER ISCRITTO DALL'ING. B.PICCOLO TUTTI I DIRITTI RISERVATI A NORMA DI LEGGE			