



VERIFICARE, IN FASE ESECUTIVA, SE NECESSARIA LA PRESENZA DI UN QUADRO ELETTRICO DEDICATO O SE L'IMPIANTO DI ILLUMINAZIONE PUBBLICA SARÀ ALIMENTATO DALLA RETE ESISTENTE


MORSETTIERA PER CONTROLLO CIRCUITI DELL'IMPIANTO DI MESSA A TERRA

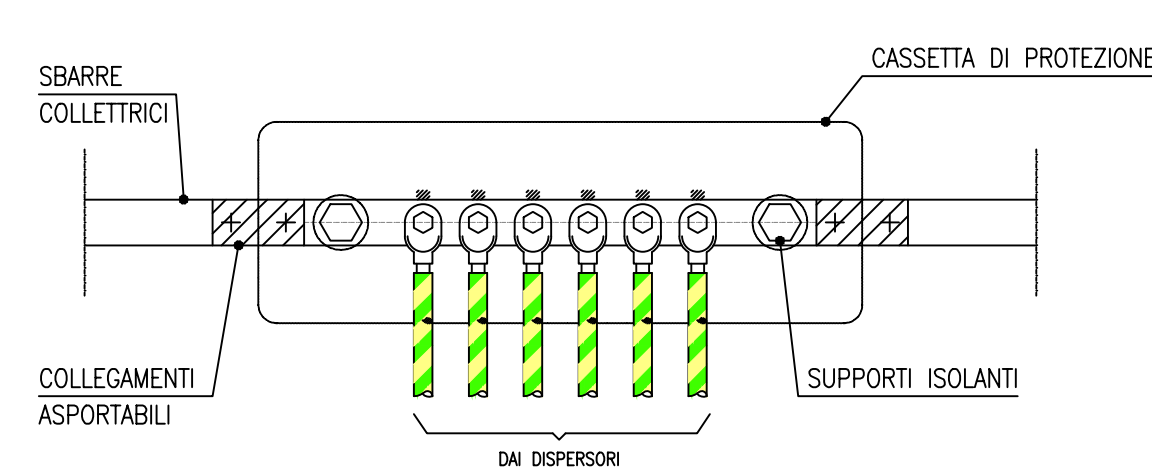

PARTICOLARE POZZETTO

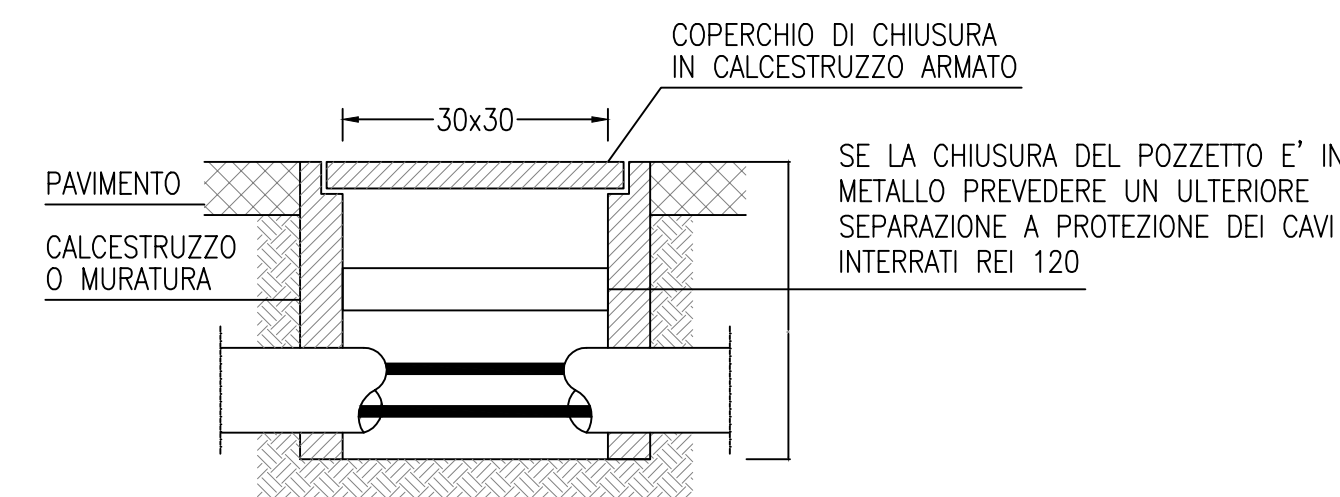


DISPENSORE DI TERRA

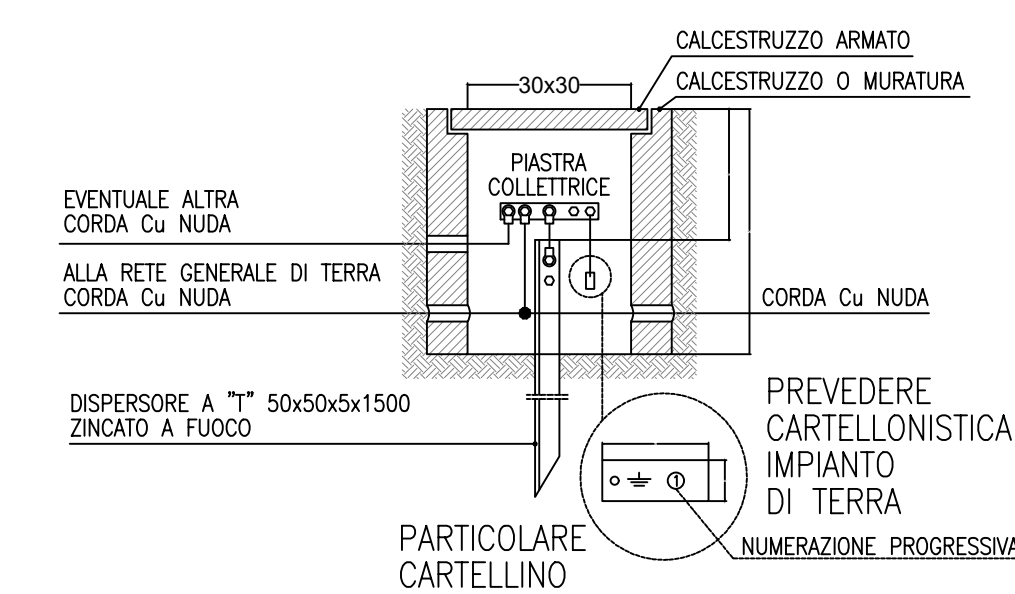

PLANIMETRIA GENERALE - LOTTO 5



INQUADRAMENTO

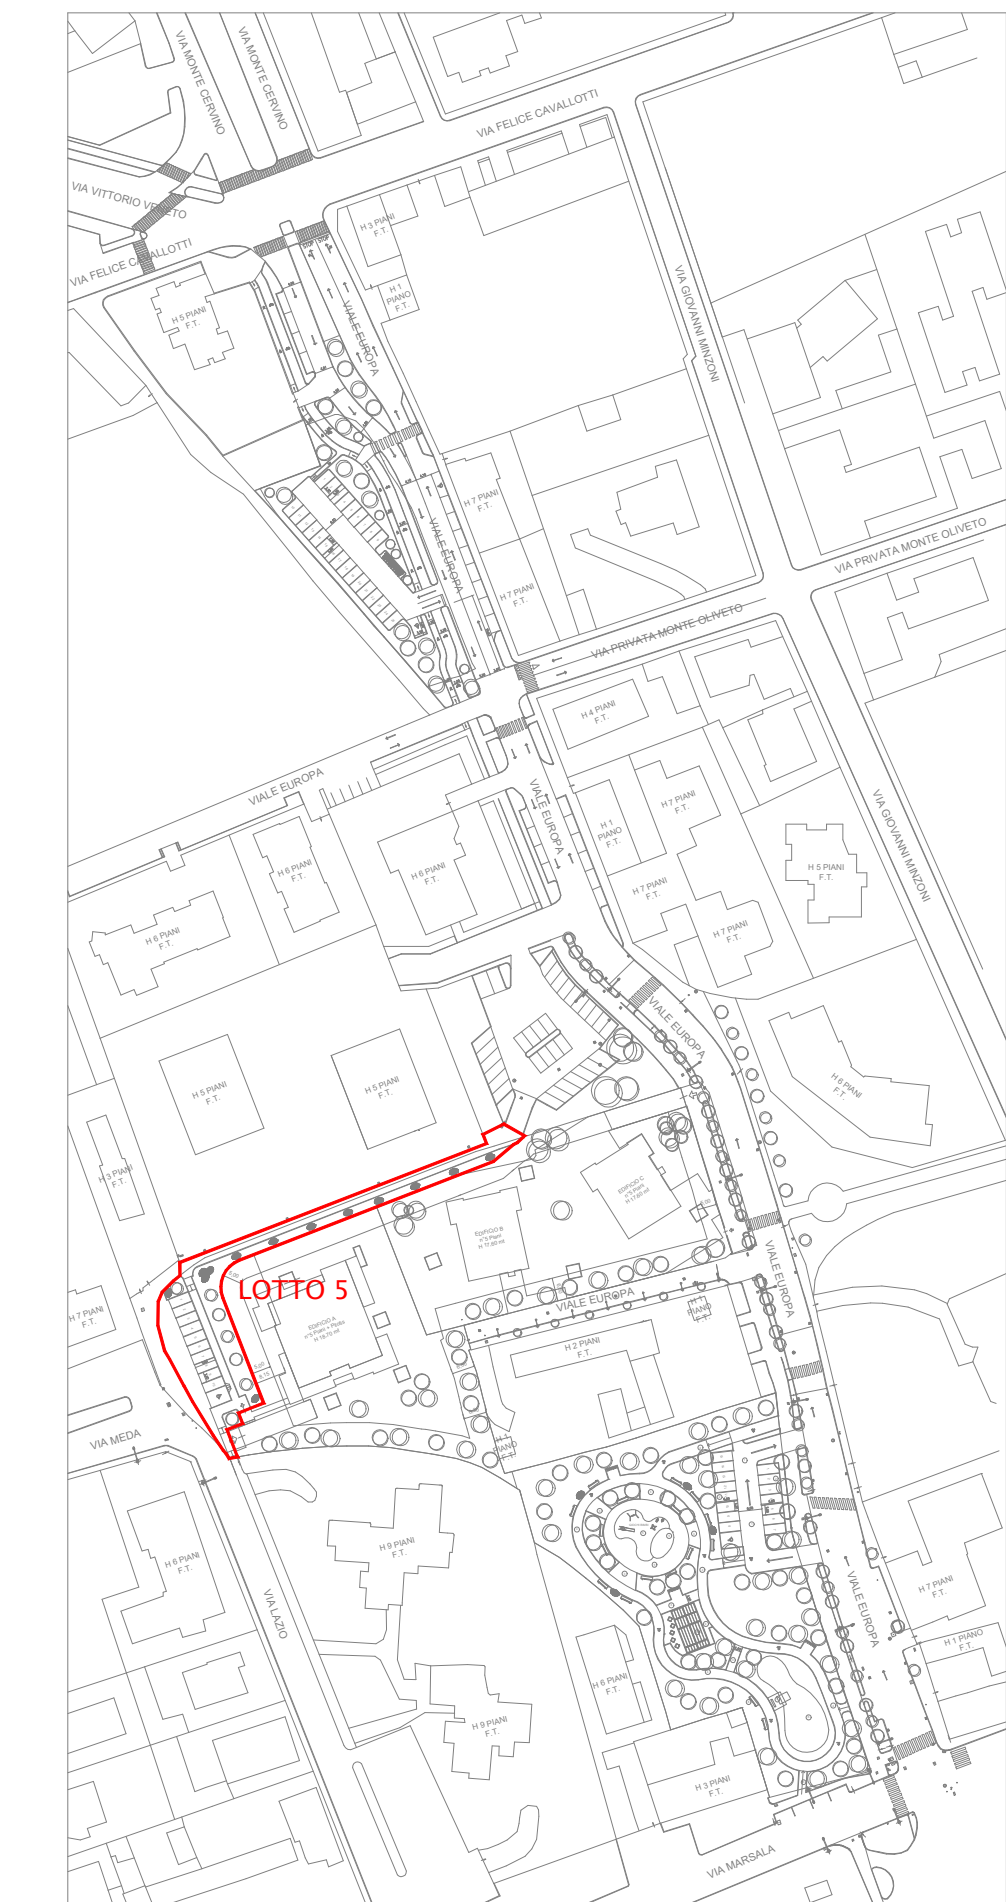

INQUADRAMENTO DELL'INTERVENTO
LOTTO 5 OGGETTO DI INTERVENTO

TAVOLA VALIDA AI SOLI FINI DELL'IMPIANTO

Partners dello Studio Tecnico Piccolo Associati 5002 - Via A. Carcano 11 - 20122, 20864 - Agrate Brianza (MB) areatecnica@piccoloassociati.eu ufficiotecnico@per.srl impianti@piccoloassociati.eu Tel. +039 650624 web: www.pesprogetti.it			
ARCHITETTURA ENERGIA IMPIANTI ANTINCENDIO SICUREZZA			
COMUNE DI MONZA			
COMMITTENTE	GABRY 2000 SRL via Niccolò Machiavelli 38, 20145, Milano (MI)	CODICE	PP11724-E
EDIFICIO	AREA URBANA A PARCHEGGIO/ZONA LUDICA Viale Europa, Monza (MB)	DISEGNO	E03
OGGETTO	PROGETTO PRELIMINARE D.M. 37/08 IMPIANTO ELETTRICO ILLUMINAZIONE PARCHEGGIO PUBBLICO LOTTO 5	DEGNATO DA	Ing. M.Andreoletti
		APPROVATO DA	Ing. B.Piccolo
		DATA	24/03/2025
3			
2			
1			
0	EMESSO PER APPROVAZIONE	M.A.	24/03/2025
N°	AGGIORNAMENTO	DIS.	DATA
PROGETTISTA	PROPRIETÀ	IMPRESA	
VIETATA LA RIPRODUZIONE ANCHE PARZIALE. LA TRADUZIONE E QUALUNQUE USO NON PREVENTIVAMENTE AUTORIZZATO PER ISCRITTO DALL' ING. B.PICCOLO TUTTI I DIRITTI RISERVATI A NORMA DI LEGGE			