



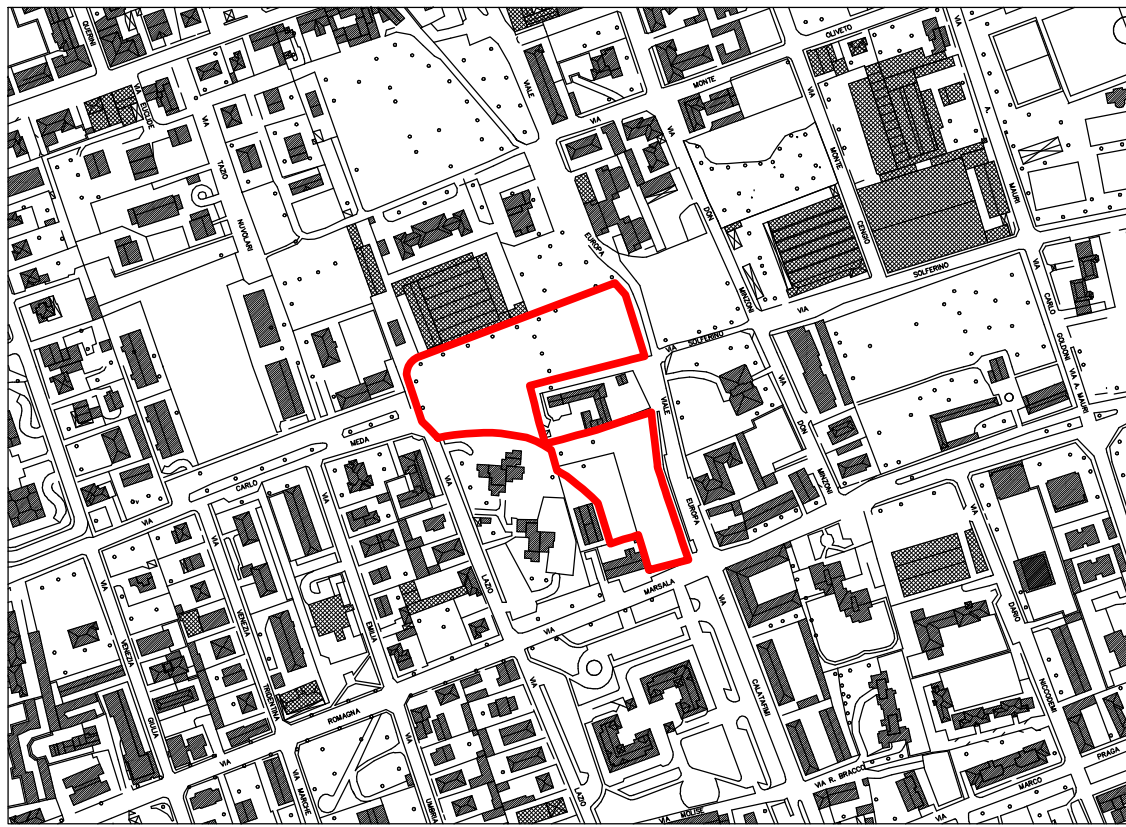


AEROFOTOGRAMMETRICO
SCALA 1:5000



ORTOFOTO
SCALA 1:5000

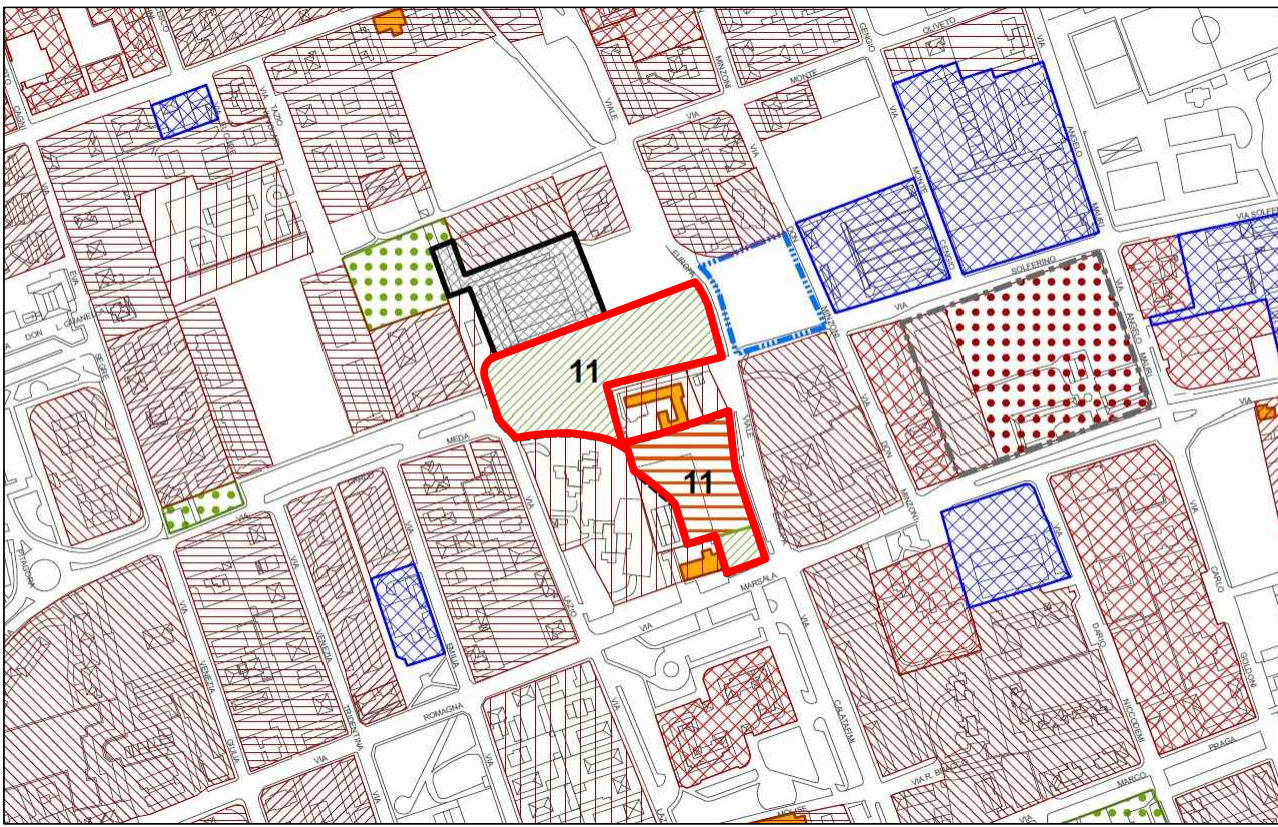


STRALCIO PGT
SCALA 1:5000

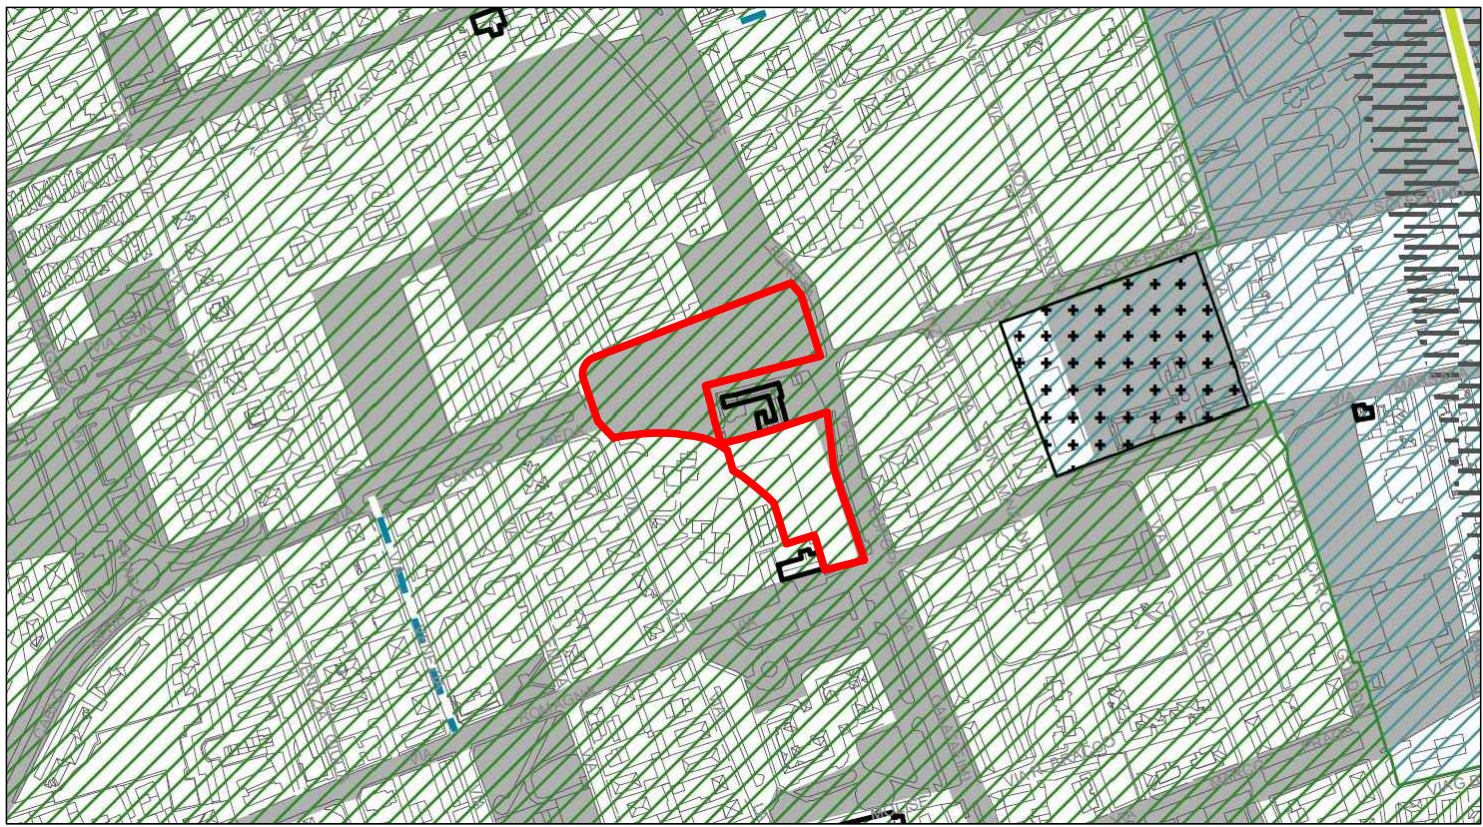

STRALCIO SENSIBILITA' PAESISTICA
SCALA 1:5000



PLANIMETRIA GENERALE
SCALA 1:500

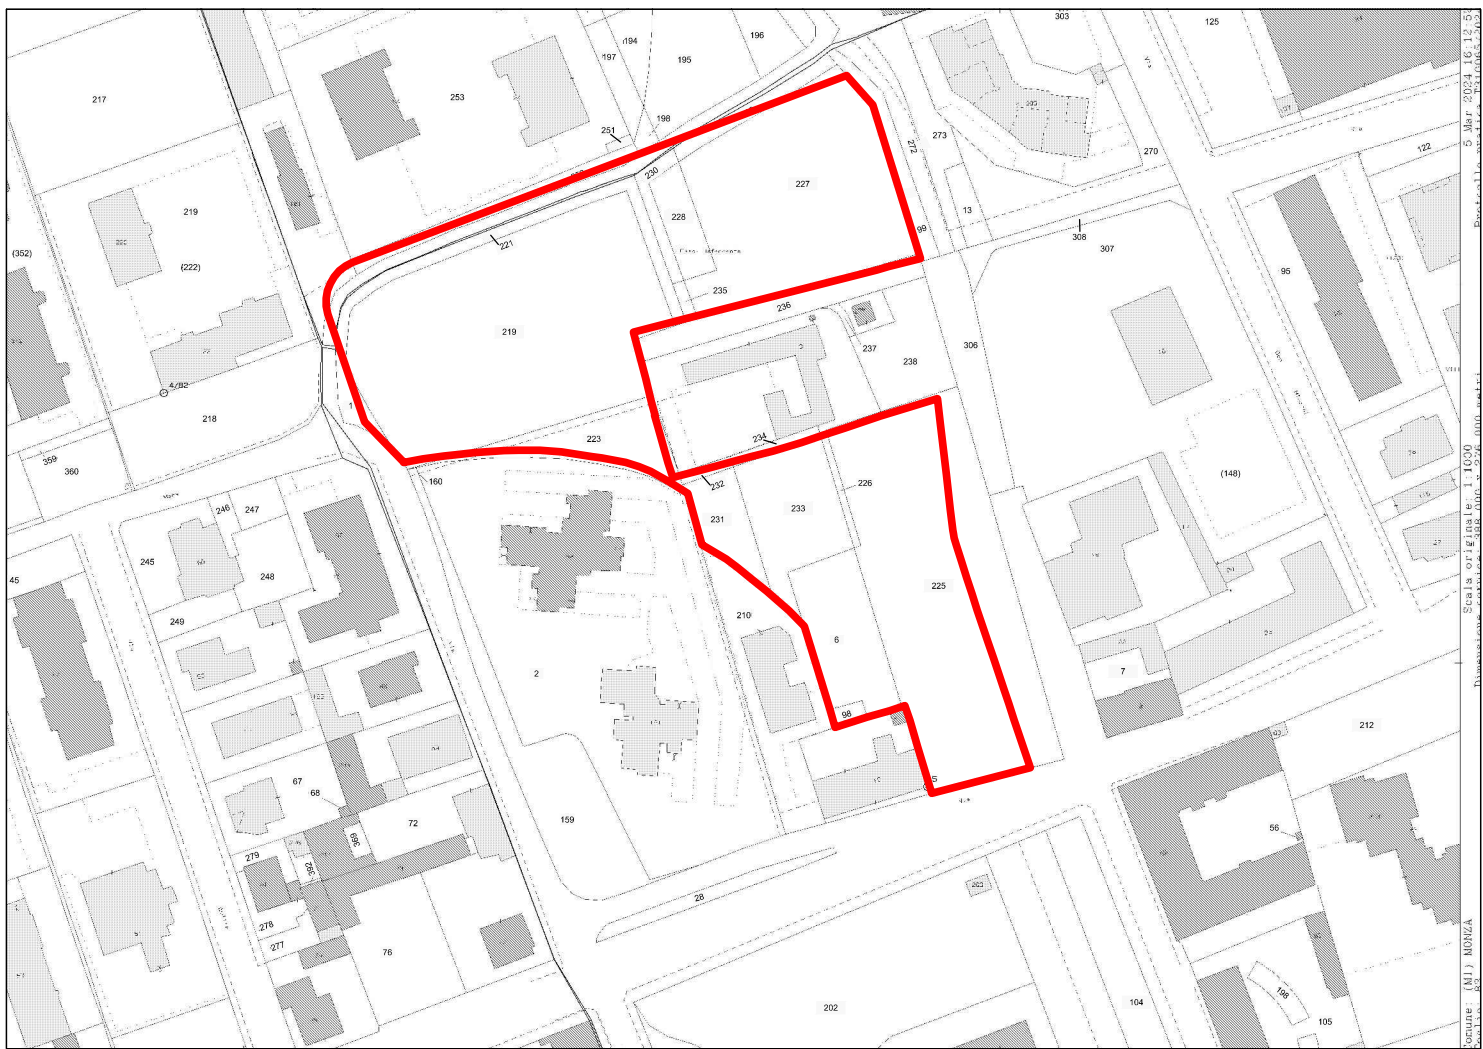

ESTRATTO DI MAPPA CATASTALE
FG. 83 MAPP.1-6-98-219-221-223-225-226-227-228-229-
230-231-232-233-234-235-236 - FG 70 MAPP. 161, oltre aree
pubbliche
SCALA 1:2000

LEGENDA

	EDIFICI ESISTENTI		CHIUSO CIRCOLARE
	PERIMETRO DELL'AREA C 11		CHIUSO QUADRO O RETTANGOLARE
	ILLUMINAZIONE PUBBLICA		GRIGLIA
	ARMADIO STRADALE		CHIUSO SARACINESCA GRANDE O IDRANTE
	CARTELLI STRADALI		CHIUSO SARACINESCA PICCOLO

Arch. Duccio Maria Battistoni
AB3 Architettura Battistoni Associati
Monza 20900 / Largo C. Esterle, 1 / Italia / tel. 039.324.398 - 269
tecnico@ab3architettura.it / www.ab3architettura.it / c.f. e P.IVA 05691550965

dott. arch. Dario Morlini
progettazione architettonica - urbanistica - arredo e design di interni - consulenze
studio tecnico tel. 039 731292
via monte bianco 16/1 20900 monza (mb) E-MAIL: studiotechnico@dariomorlini191.it

dario morlini ARCHITETTO

committenti	data
GABRY 2000 SRL - MARGI IMMOBILIARE SRL	GIUGNO 2026
oggetto	progetto
PIANO ATTUATIVO AREA IN MONZA, VIALE EUROPA - VIA LAZIO	
disegno	scala
PLANIMETRIA GENERALE	1:500/1:5000
aggiornamenti	disegnatore
	1 tavola n.

Il presente elaborato risulta protetto e tutelato dalla legislazione vigente in materia di proprietà intellettuale; per tale ragione non potrà essere riprodotto, nemmeno in parte, senza il preventivo consenso scritto.