


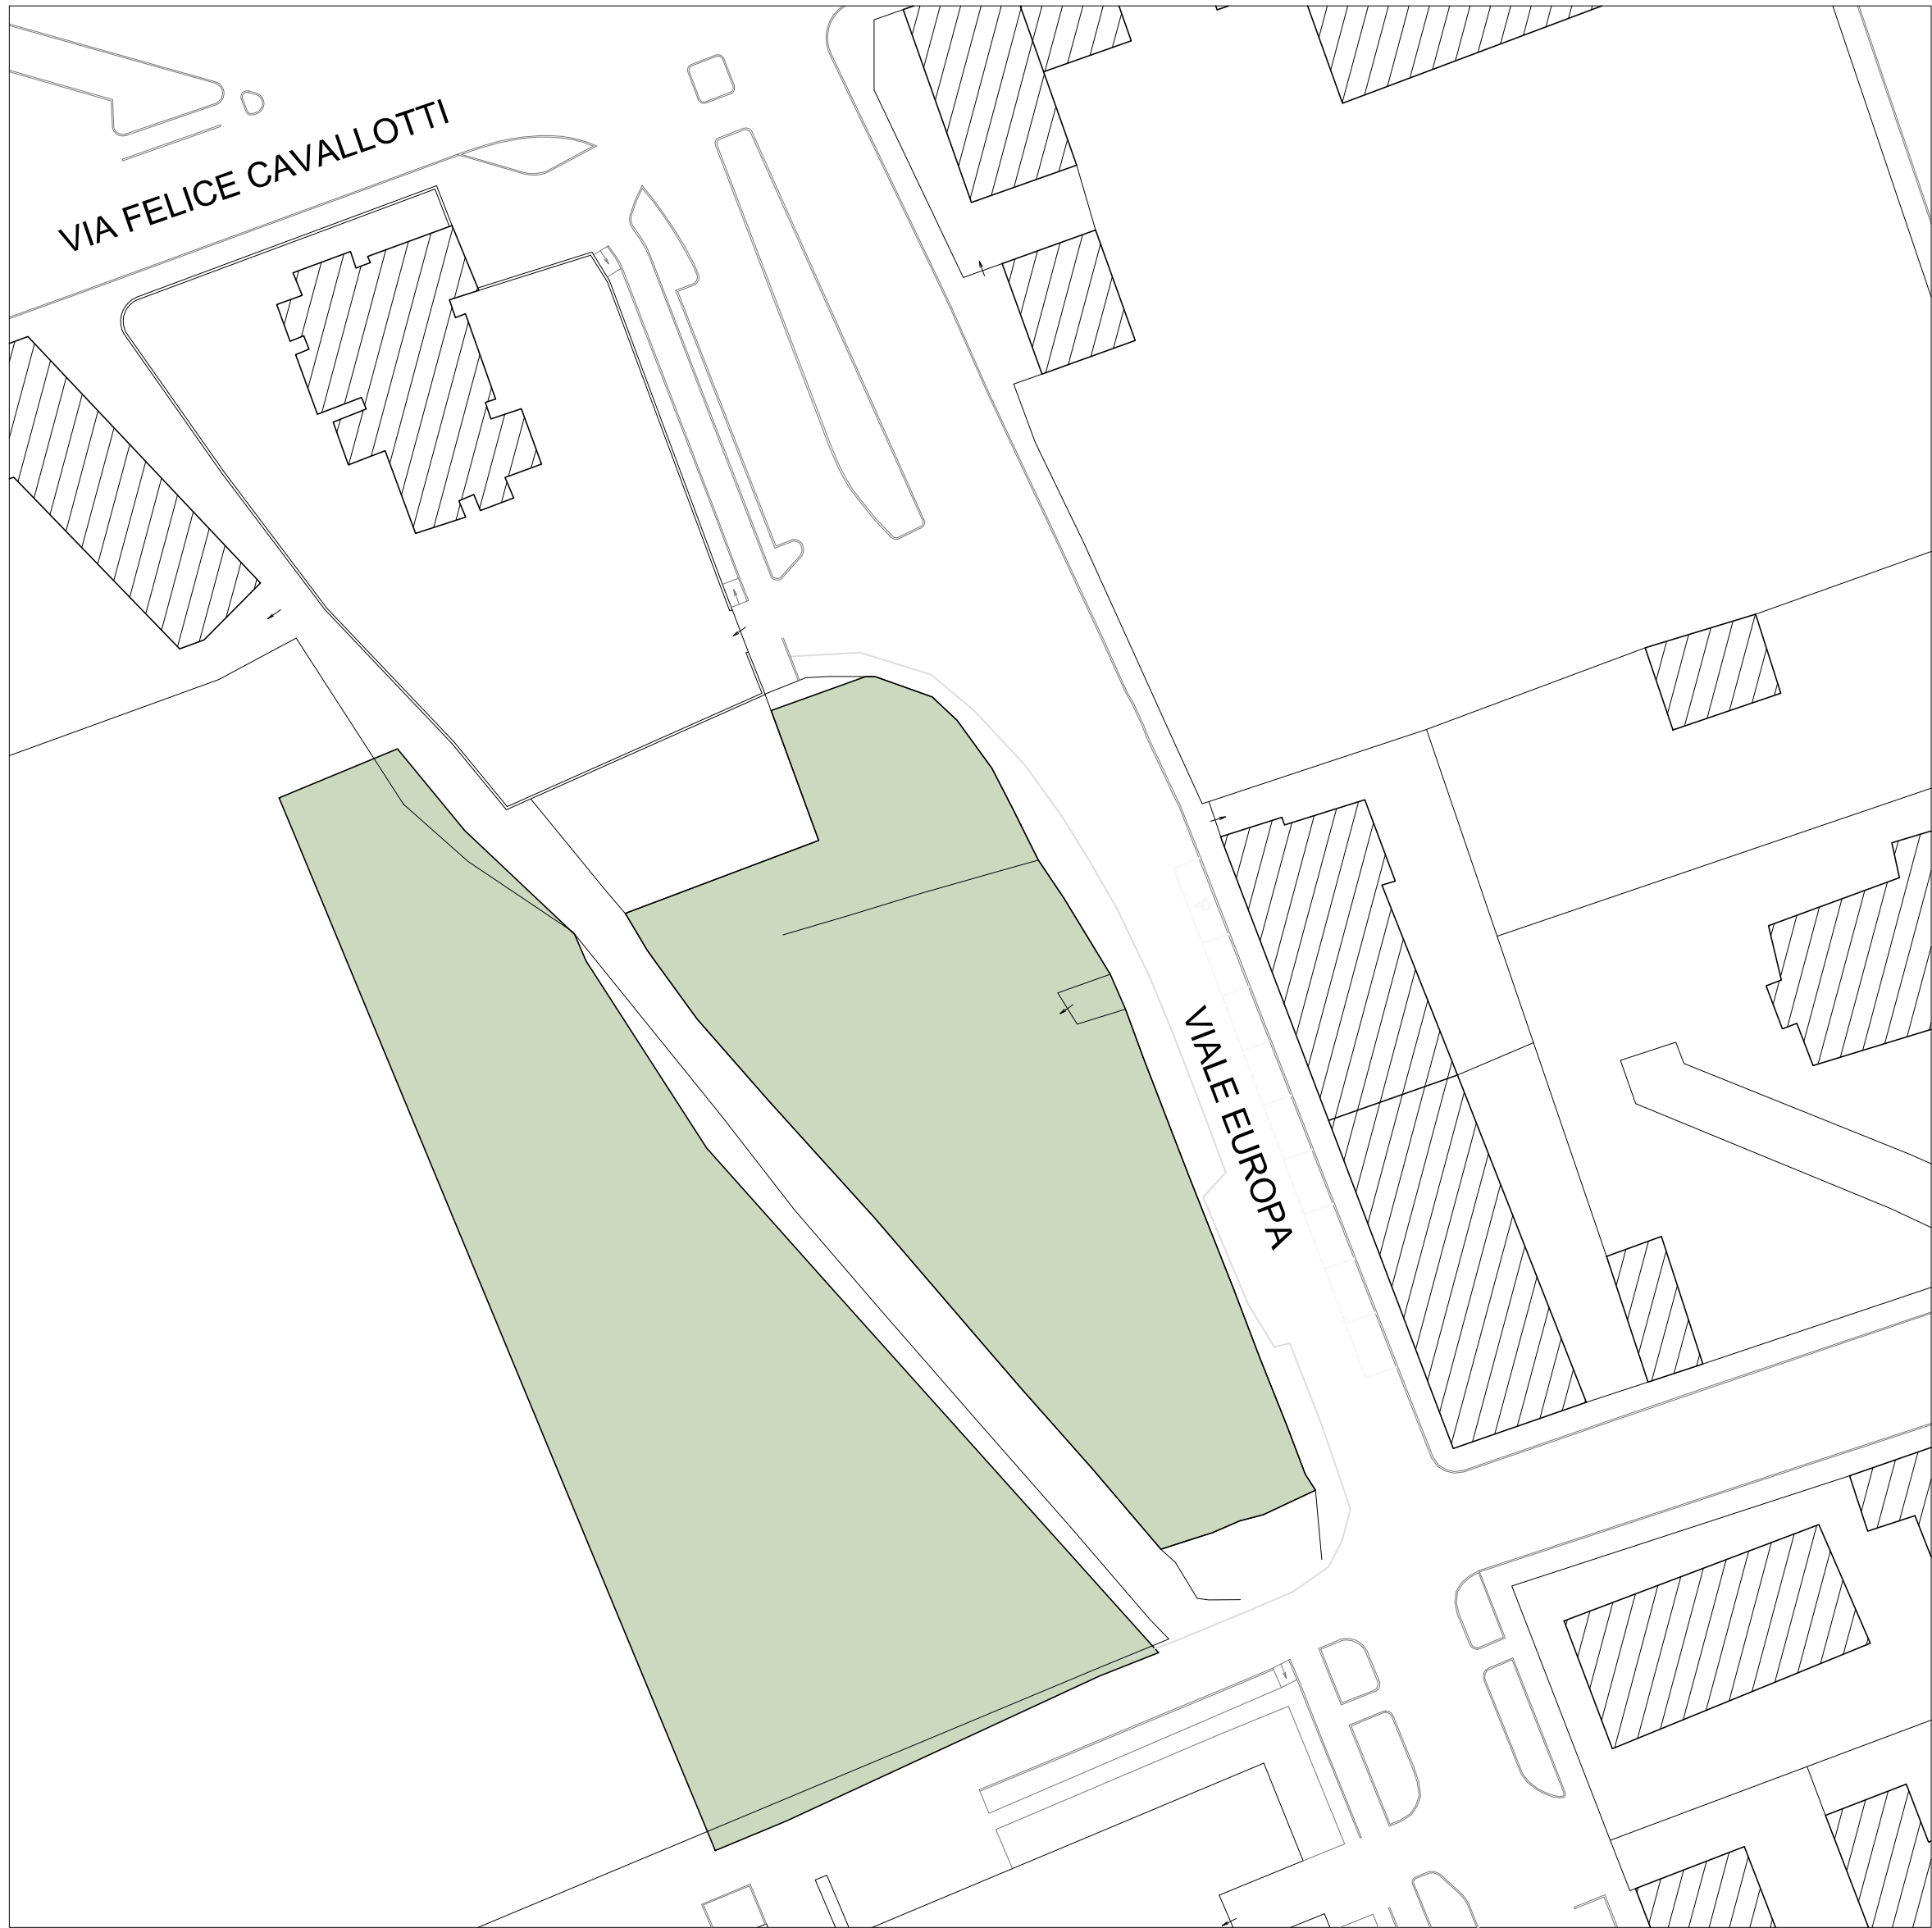

2 - PLANIMETRIA SCALE 1:500 - AREA IN PEREQUAZIONE GABRY 2000 SRL

LEGENDA AREE IN CESSIONE ESTERNE AL PIANO, part. 2 e 3

- EDIFICI ESISTENTI
- AREE IN CESSIONE PER DESTINAZIONE PUBBLICA MQ. 4.994,00




3 - PLANIMETRIA SCALE 1:500 - AREA IN PEREQUAZIONE MARGI IMMOBILIARE SRL

LEGENDA AREE IN CESSIONE ALL'INTERNO DEL PIANO, part. 1


- EDIFICI ESISTENTI
- AREA DI CONCENTRAZIONE EDIFICATORIA
- AREE IN CESSIONE PER VERDE PUBBLICO MQ. 4.697,88
- PERIMETRO DELL'AREA C 11
- AREE IN CESSIONE PER VIABILITA' PUBBLICA MQ. 1.470,00



1 - PLANIMETRIA SCALE 1:500 - AREA C11

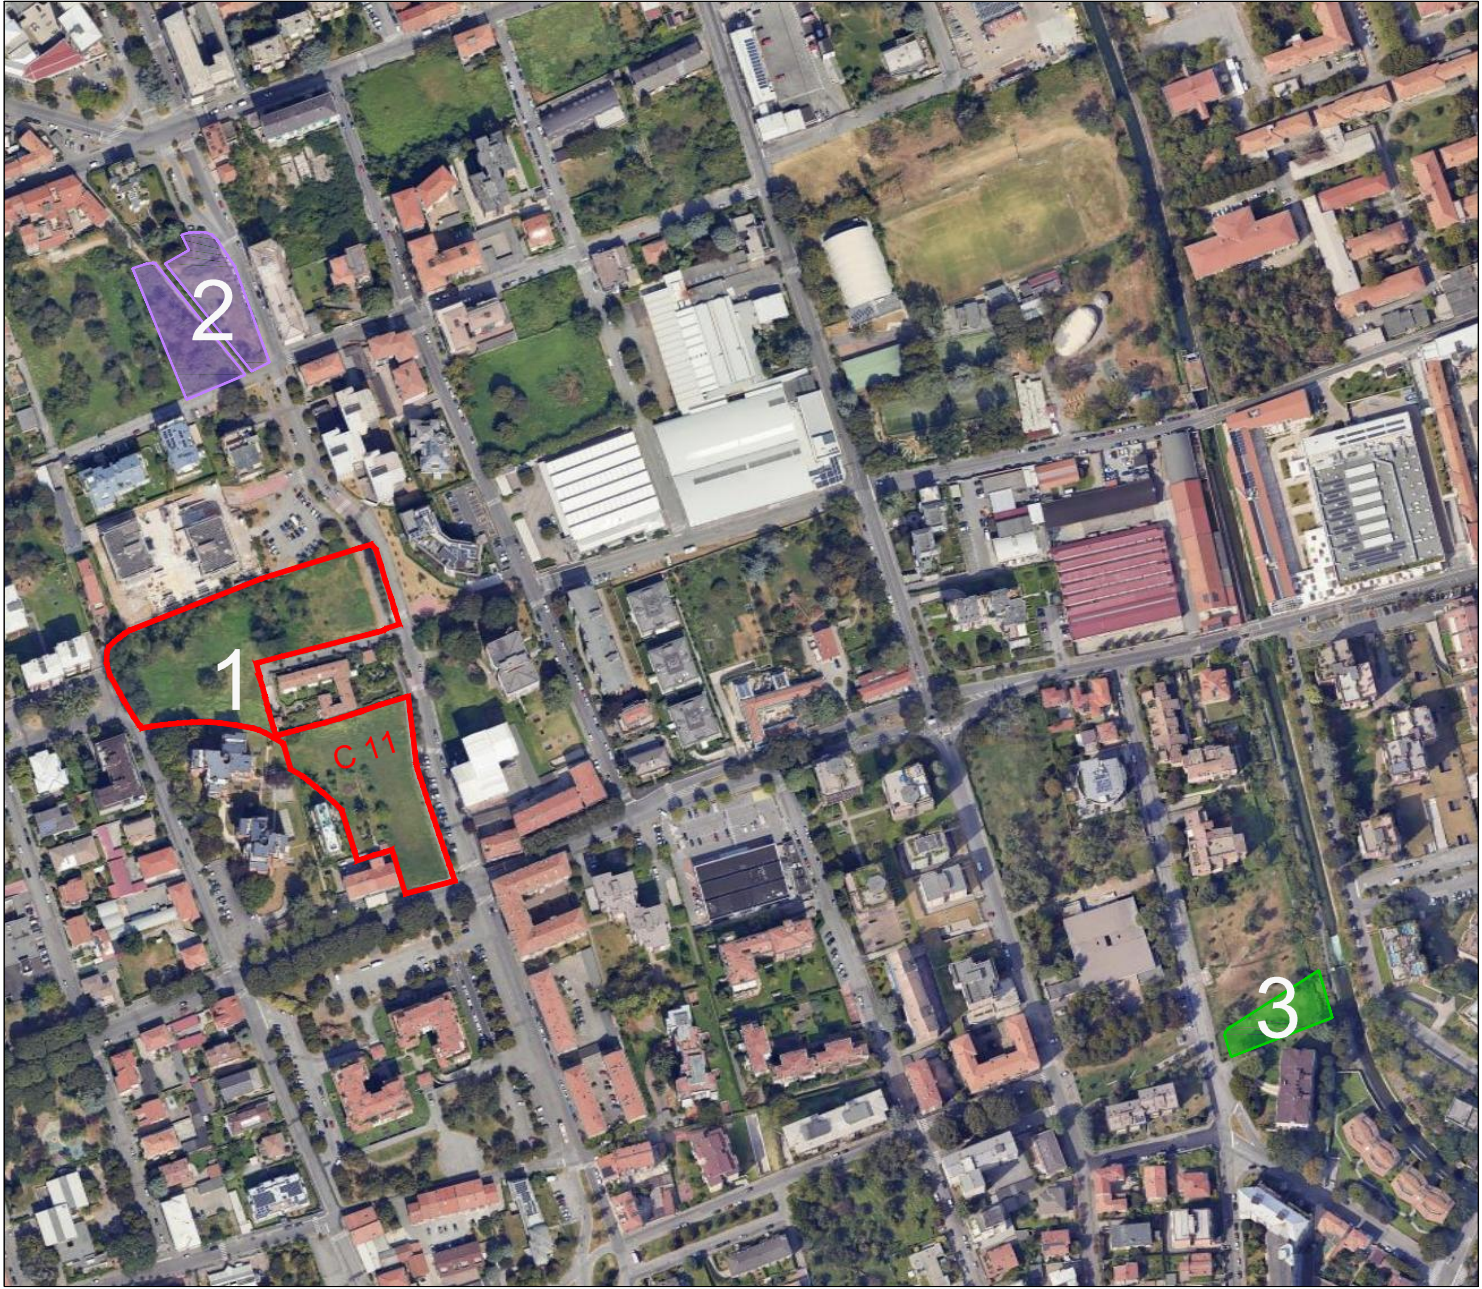

VISTA AEREA

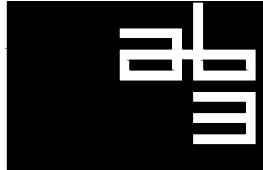

AB3
Architettura
Battistoni
Associati

Arch. Duccio Maria Battistoni

Monza 20900 / Largo C. Estense, 1 / Italia / tel. 039.324.398 - 269
tecnico@ab3architettura.it / www.ab3architettura.it / c.f. e P.IVA 05691550965

dott. arch.
Dario Morlini



dario morlini
ARCHITETTO

progettazione architettonica - urbanistica - arredo e design di interni - consulenze
studio tecnico tel. 039 731292
via monte bianco 16/a 20900 monza (mb) E-MAIL: studiotechnico@dariomorlini191.it

committenti	data
GABRY 2000 SRL - MARGI IMMOBILIARE SRL	GIUGNO 2026
oggetto	progetto
PIANO ATTUATIVO AREA IN MONZA, VIALE EUROPA - VIA LAZIO	
disegno	scala
REGIME GIURIDICO DEI SUOLI	1:500
aggiornamenti	disegnatore
Il presente elaborato risulta protetto e tutelato dalla legislazione vigente in materia di proprietà intellettuale: per tale ragione non potrà essere riprodotto, nemmeno in parte, senza il preventivo consenso scritto.	
11 tavola n.	