


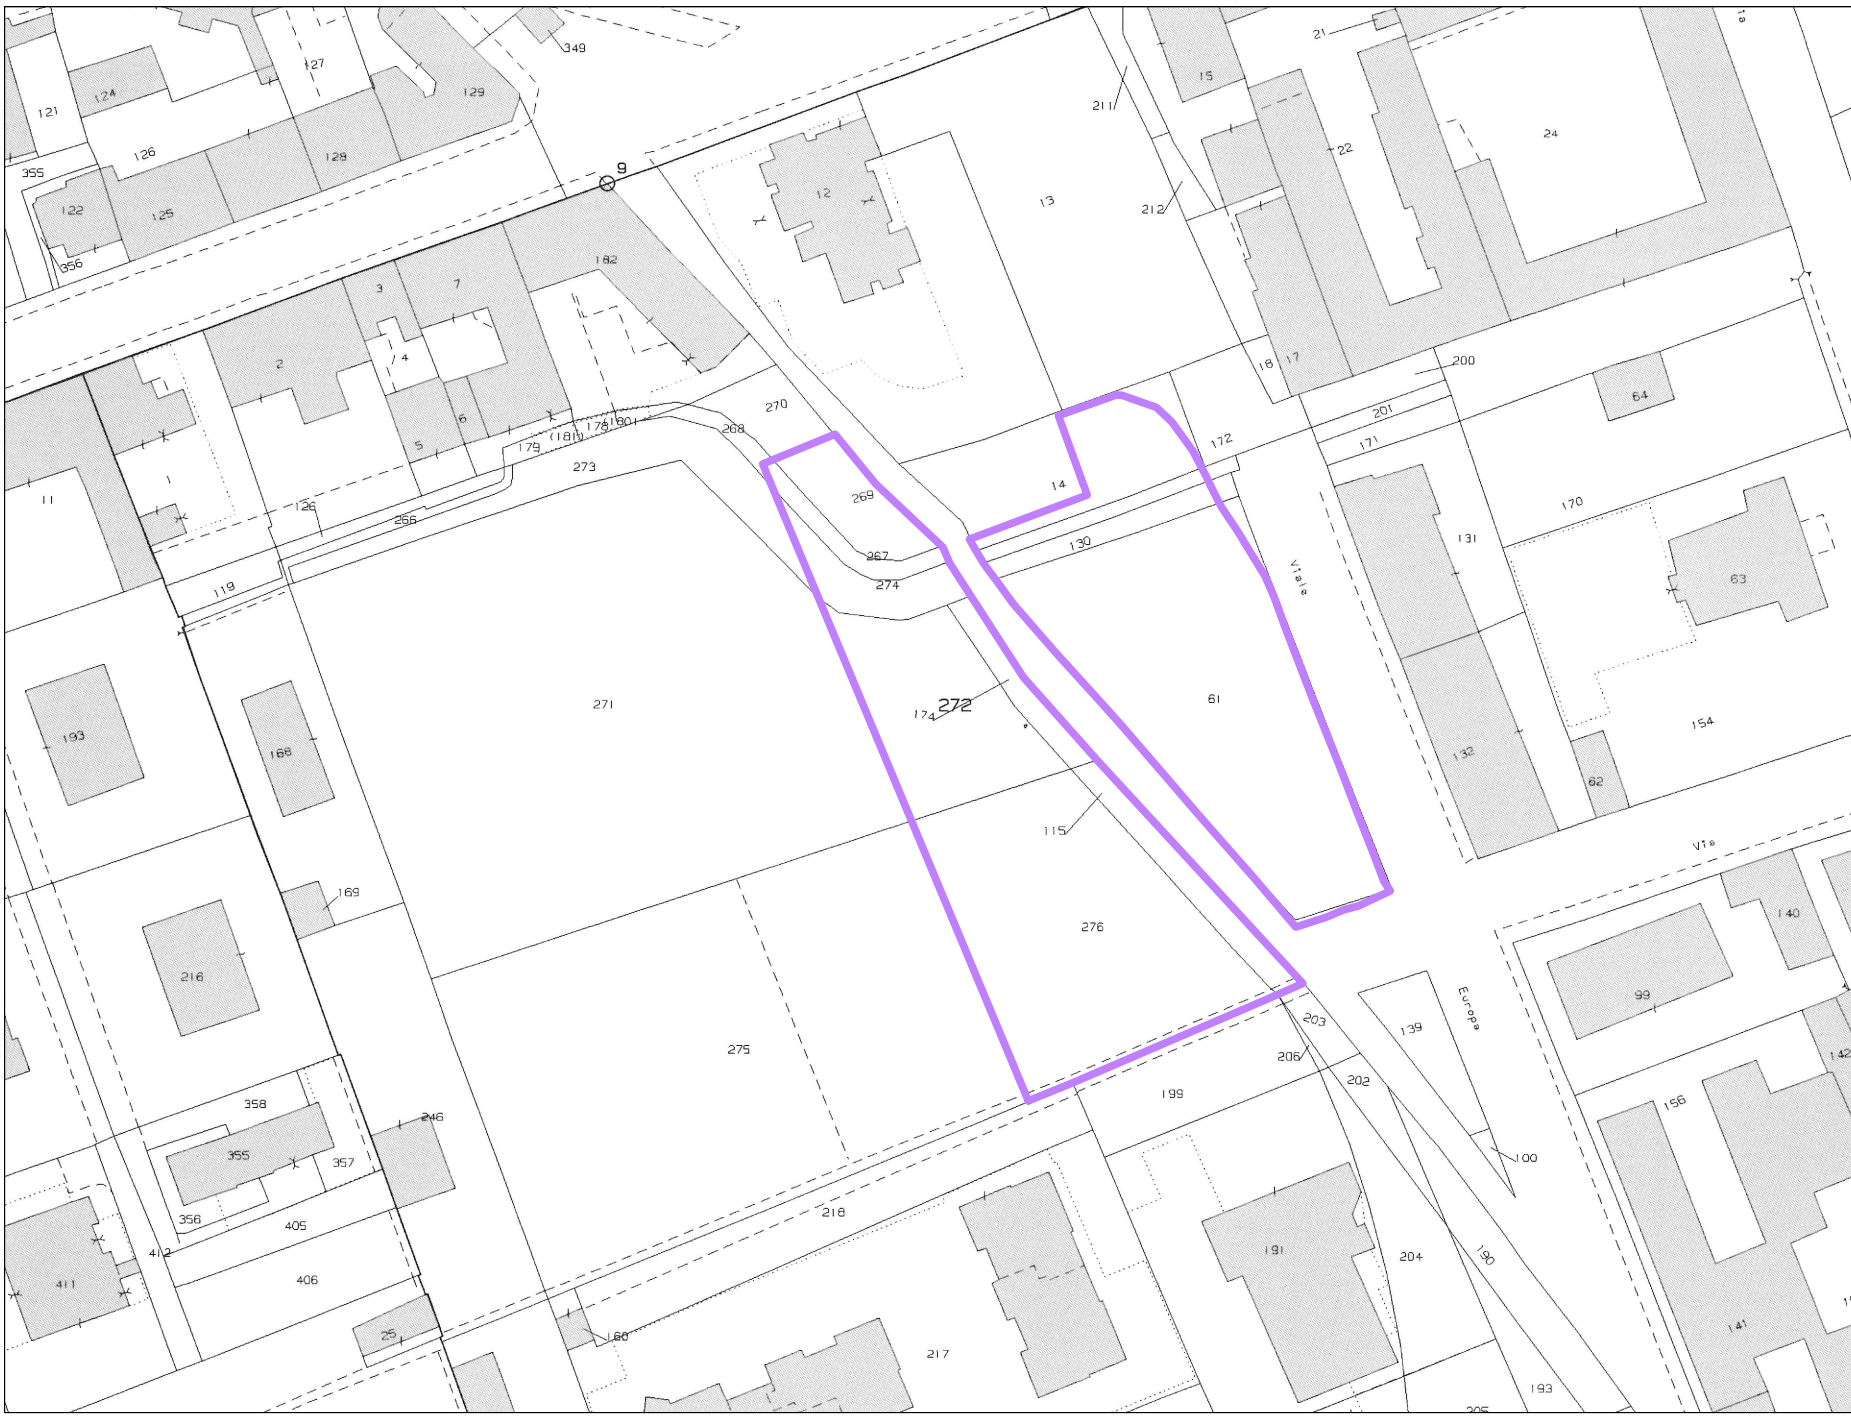

ESTRATTO MAPPA CATASTALE - Foglio 70
AREA IN PEREQUAZIONE DI GABRY 2000 SRL
scala 1:1000


LEGENDA

EDIFICI ESISTENTI

PERIMETRO AREA IN PEREQUAZIONE DI PROPRIETA' DI TRE GI SRL, IN
CESSIONE DA PARTE DI GABRY 2000 SRL
(FG. 70 MAPP. PARTE 1A-63-130) + FG. 70 MAPP. 115-174-267-269-272-274-276)
= mq. 1.658,00 + mq. 2.220,00 = mq. 3.878,00

PERIMETRO DELL'AREA C.1.1


PERIMETRO AREA IN PEREQUAZIONE DI PROPRIETA' IMPRESA ING.
GALBIATI SAS, IN CESSIONE DA PARTE DI MARGI IMMOBILIARE SRL
(FG. 83 MAPP. 194) = mq. 1.116,00

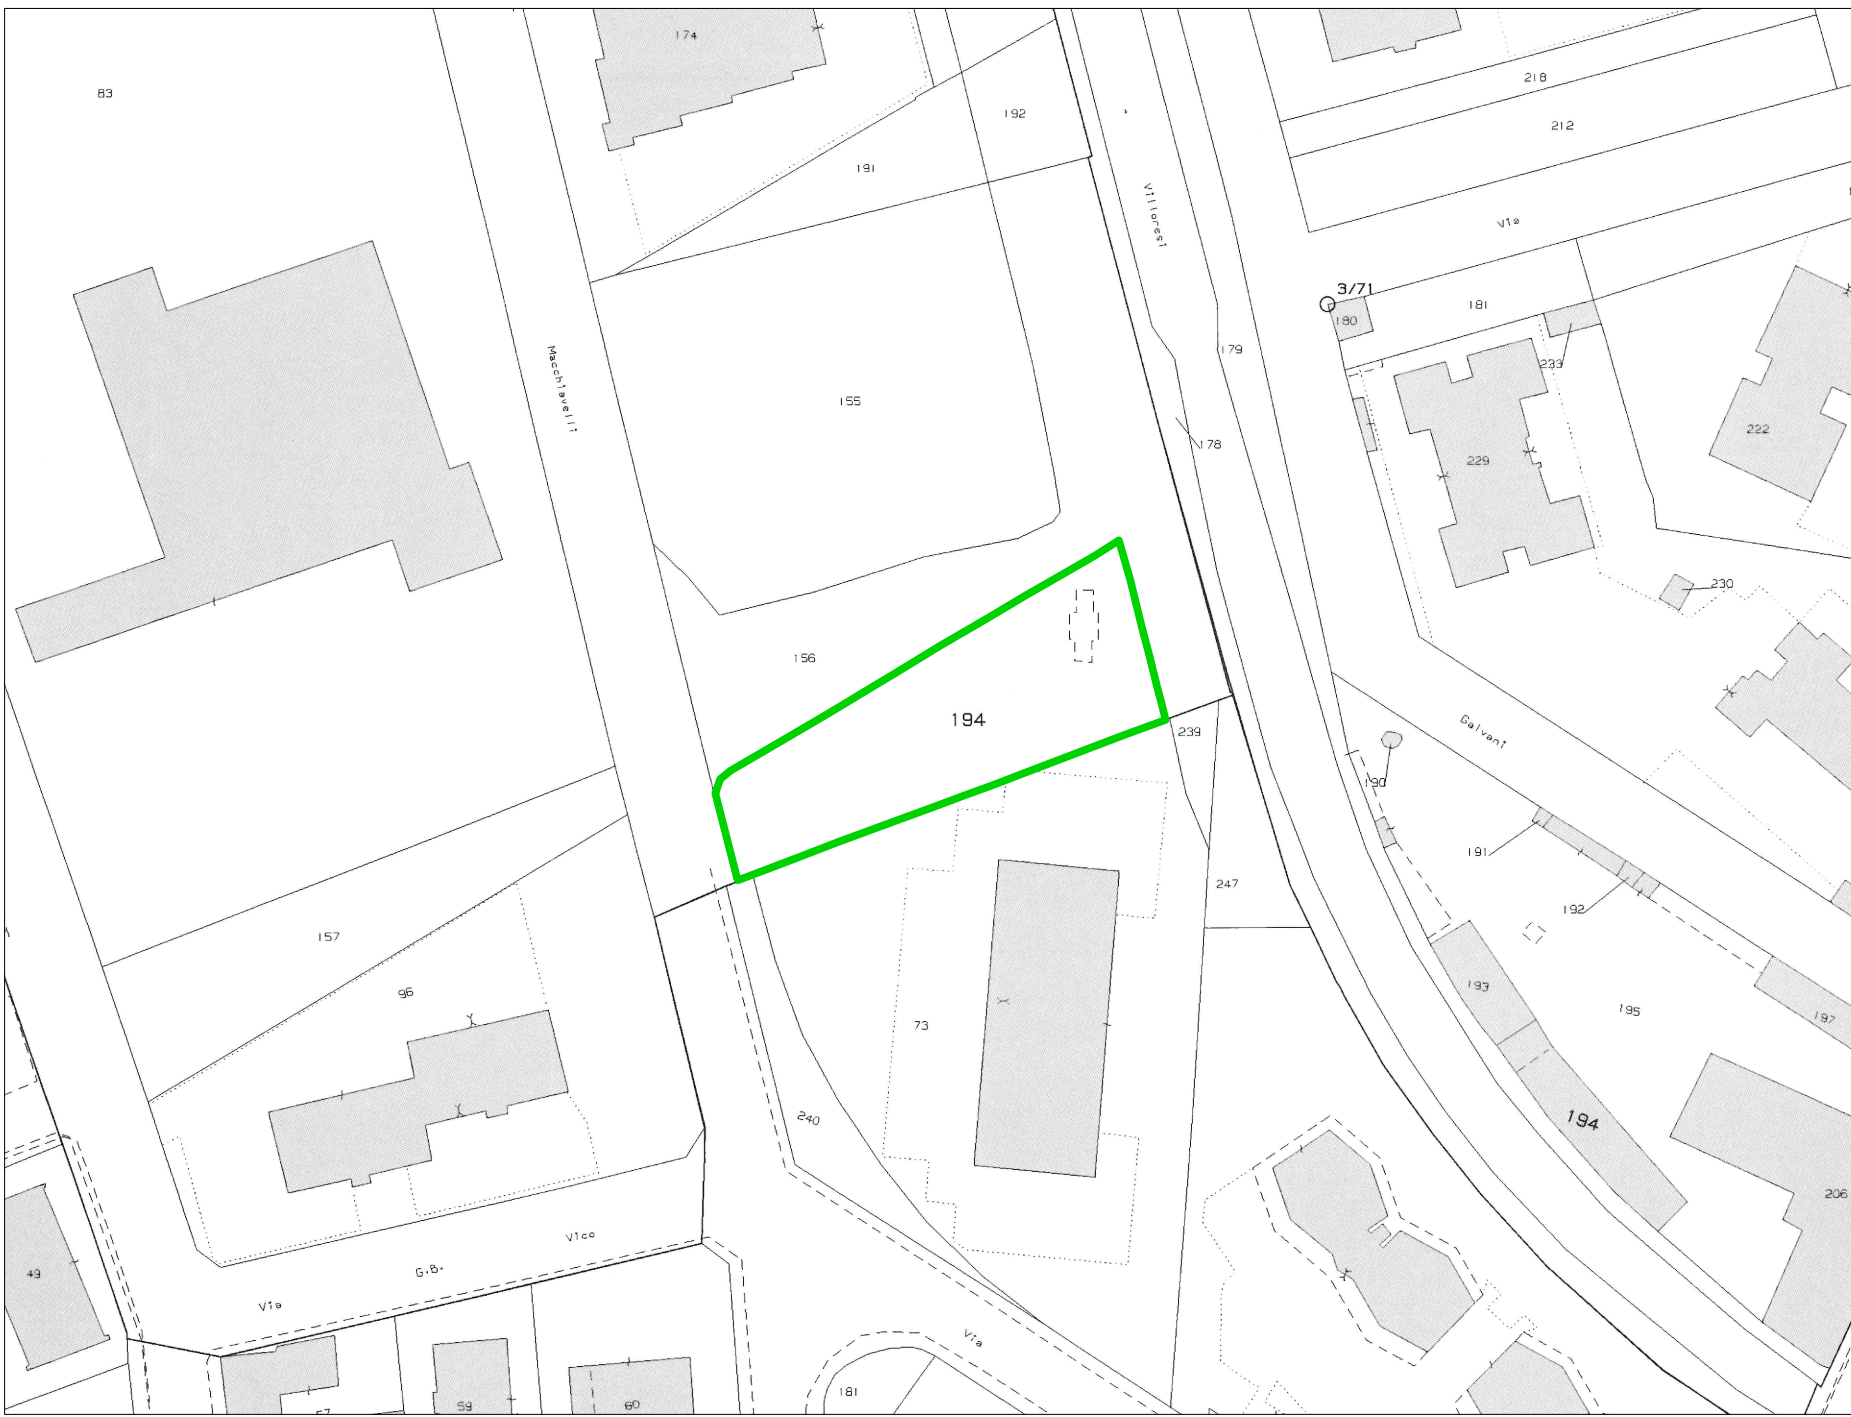


ESTRATTO MAPPA CATASTALE Foglio 83
AREA IN PEREQUAZIONE DI MARGI IMMOBILIARE SRL
scala 1:1000




PLANIMETRIA AREA IN PEREQUAZIONE DI GABRY 2000 SRL - scala 1:500

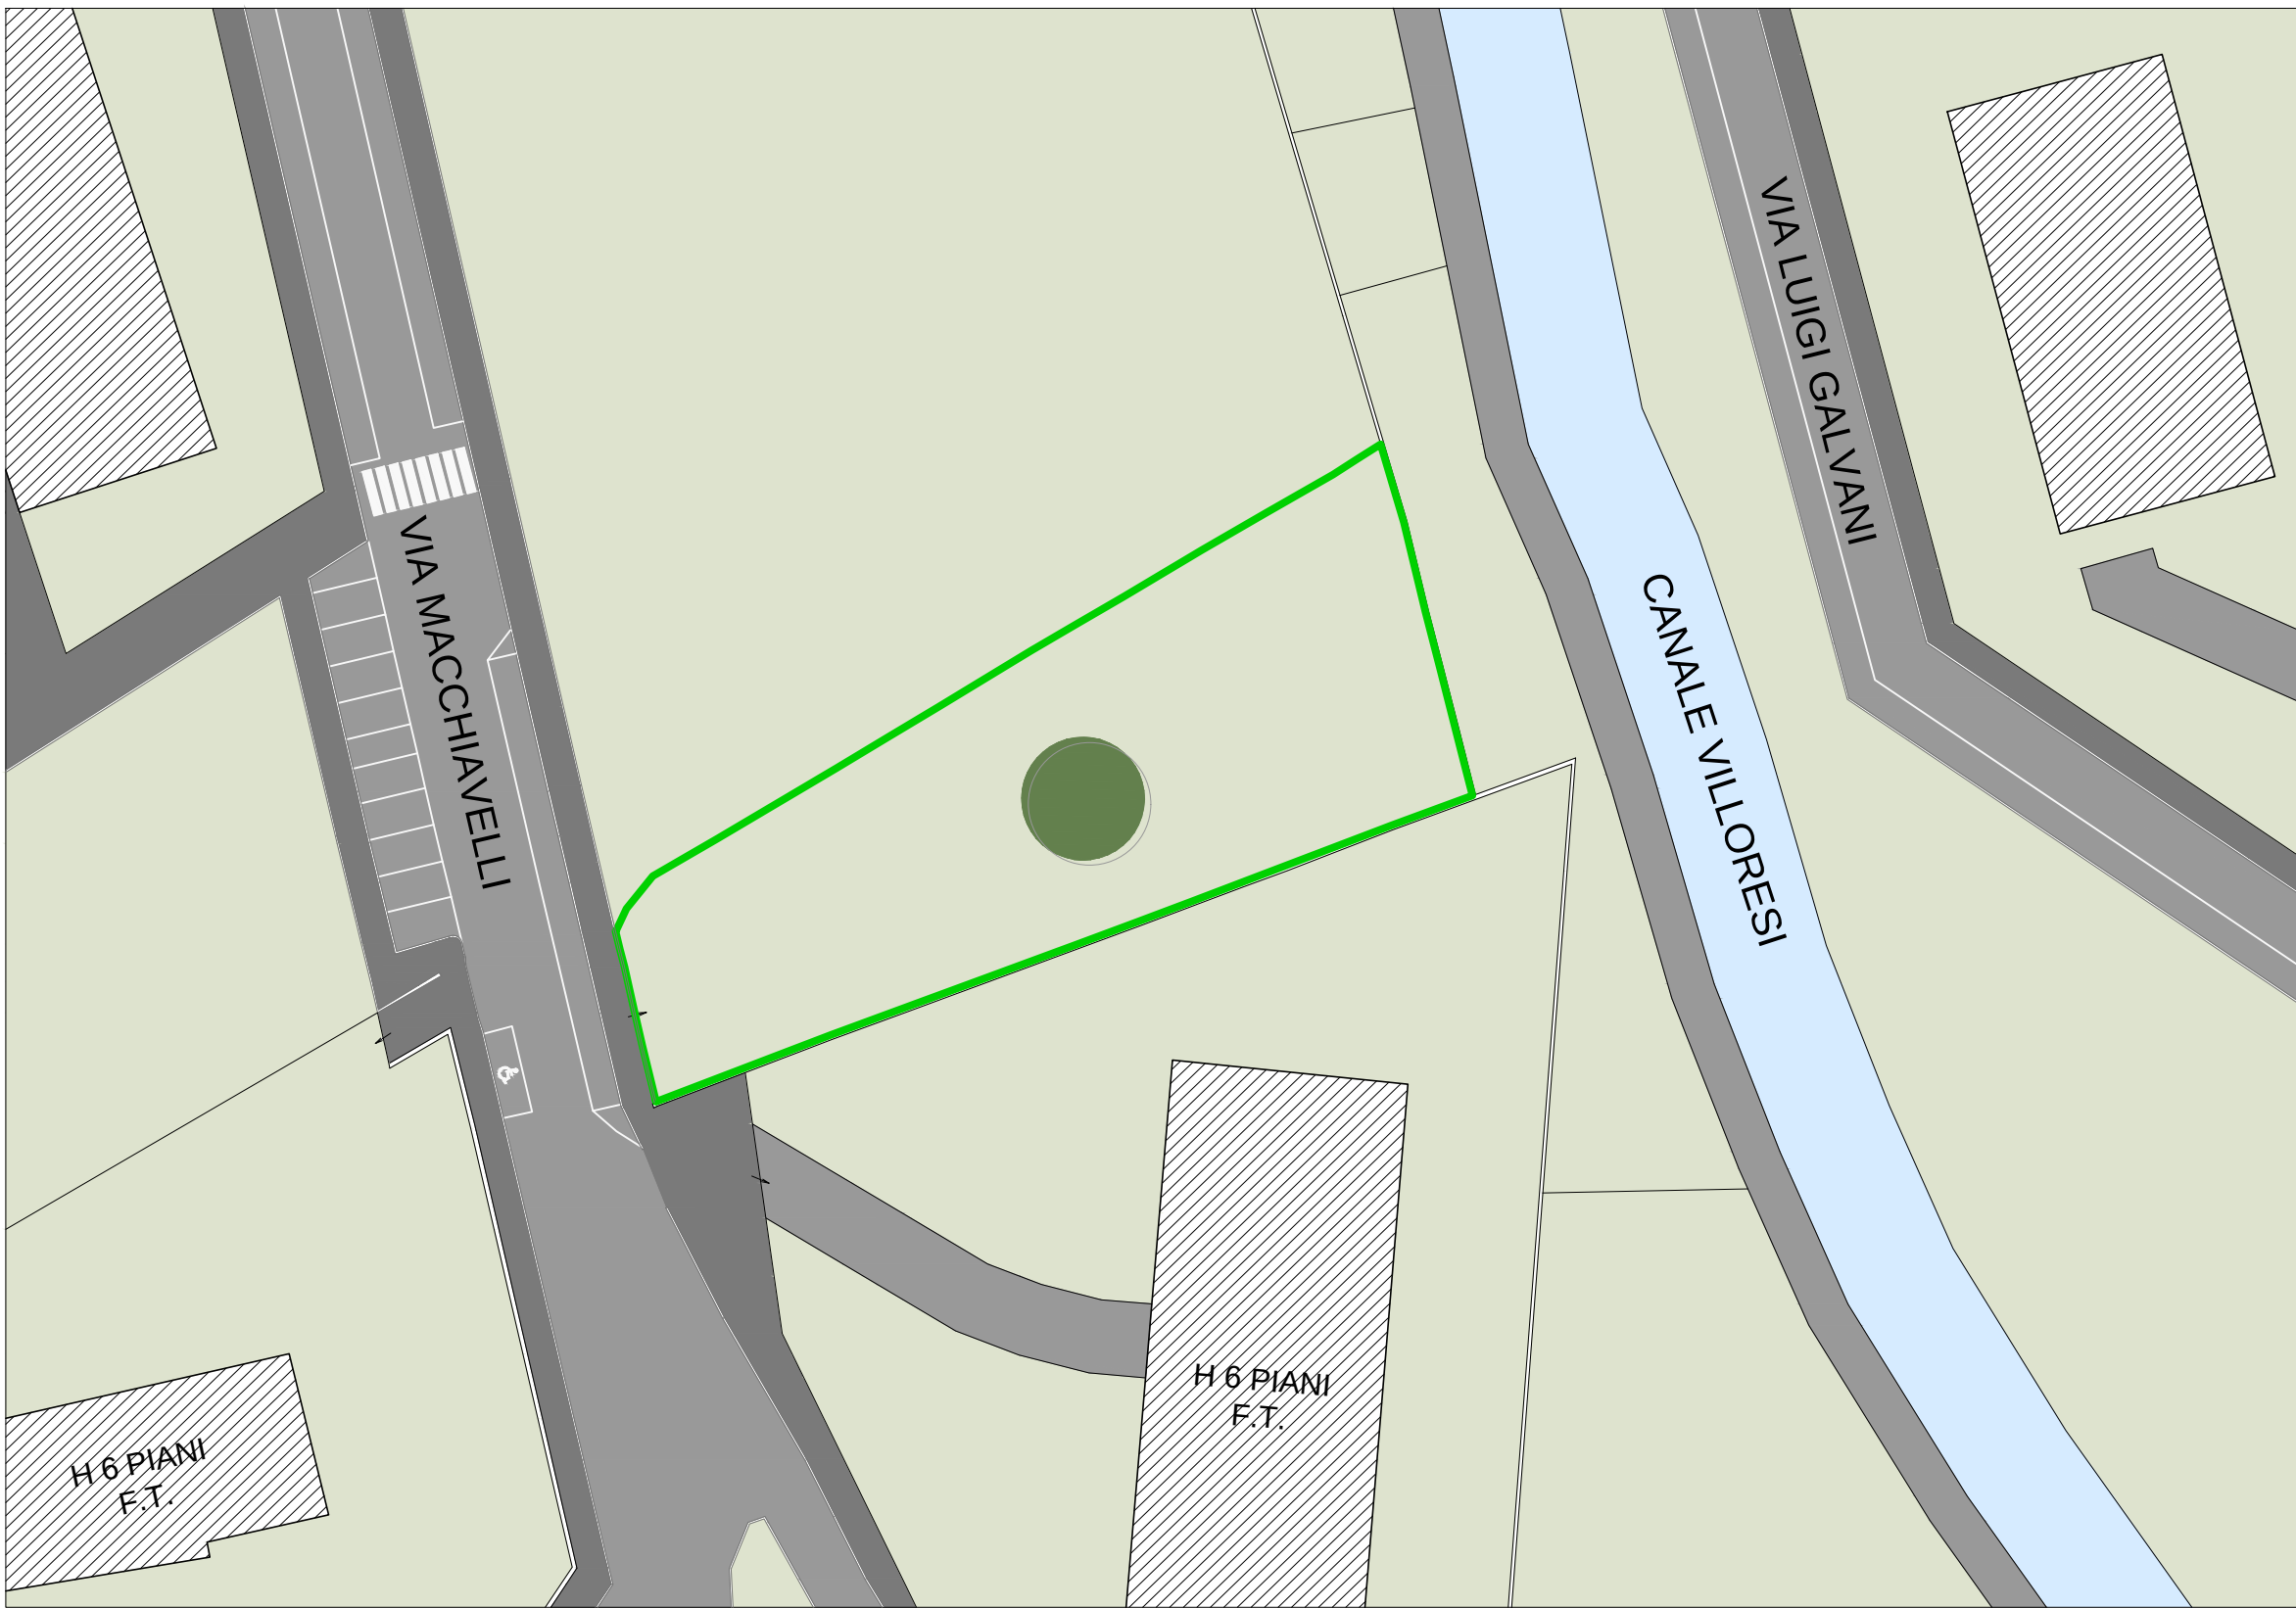

PLANIMETRIA AREA IN PEREQUAZIONE DI MARGI IMMOBILIARE SRL
scala 1:500

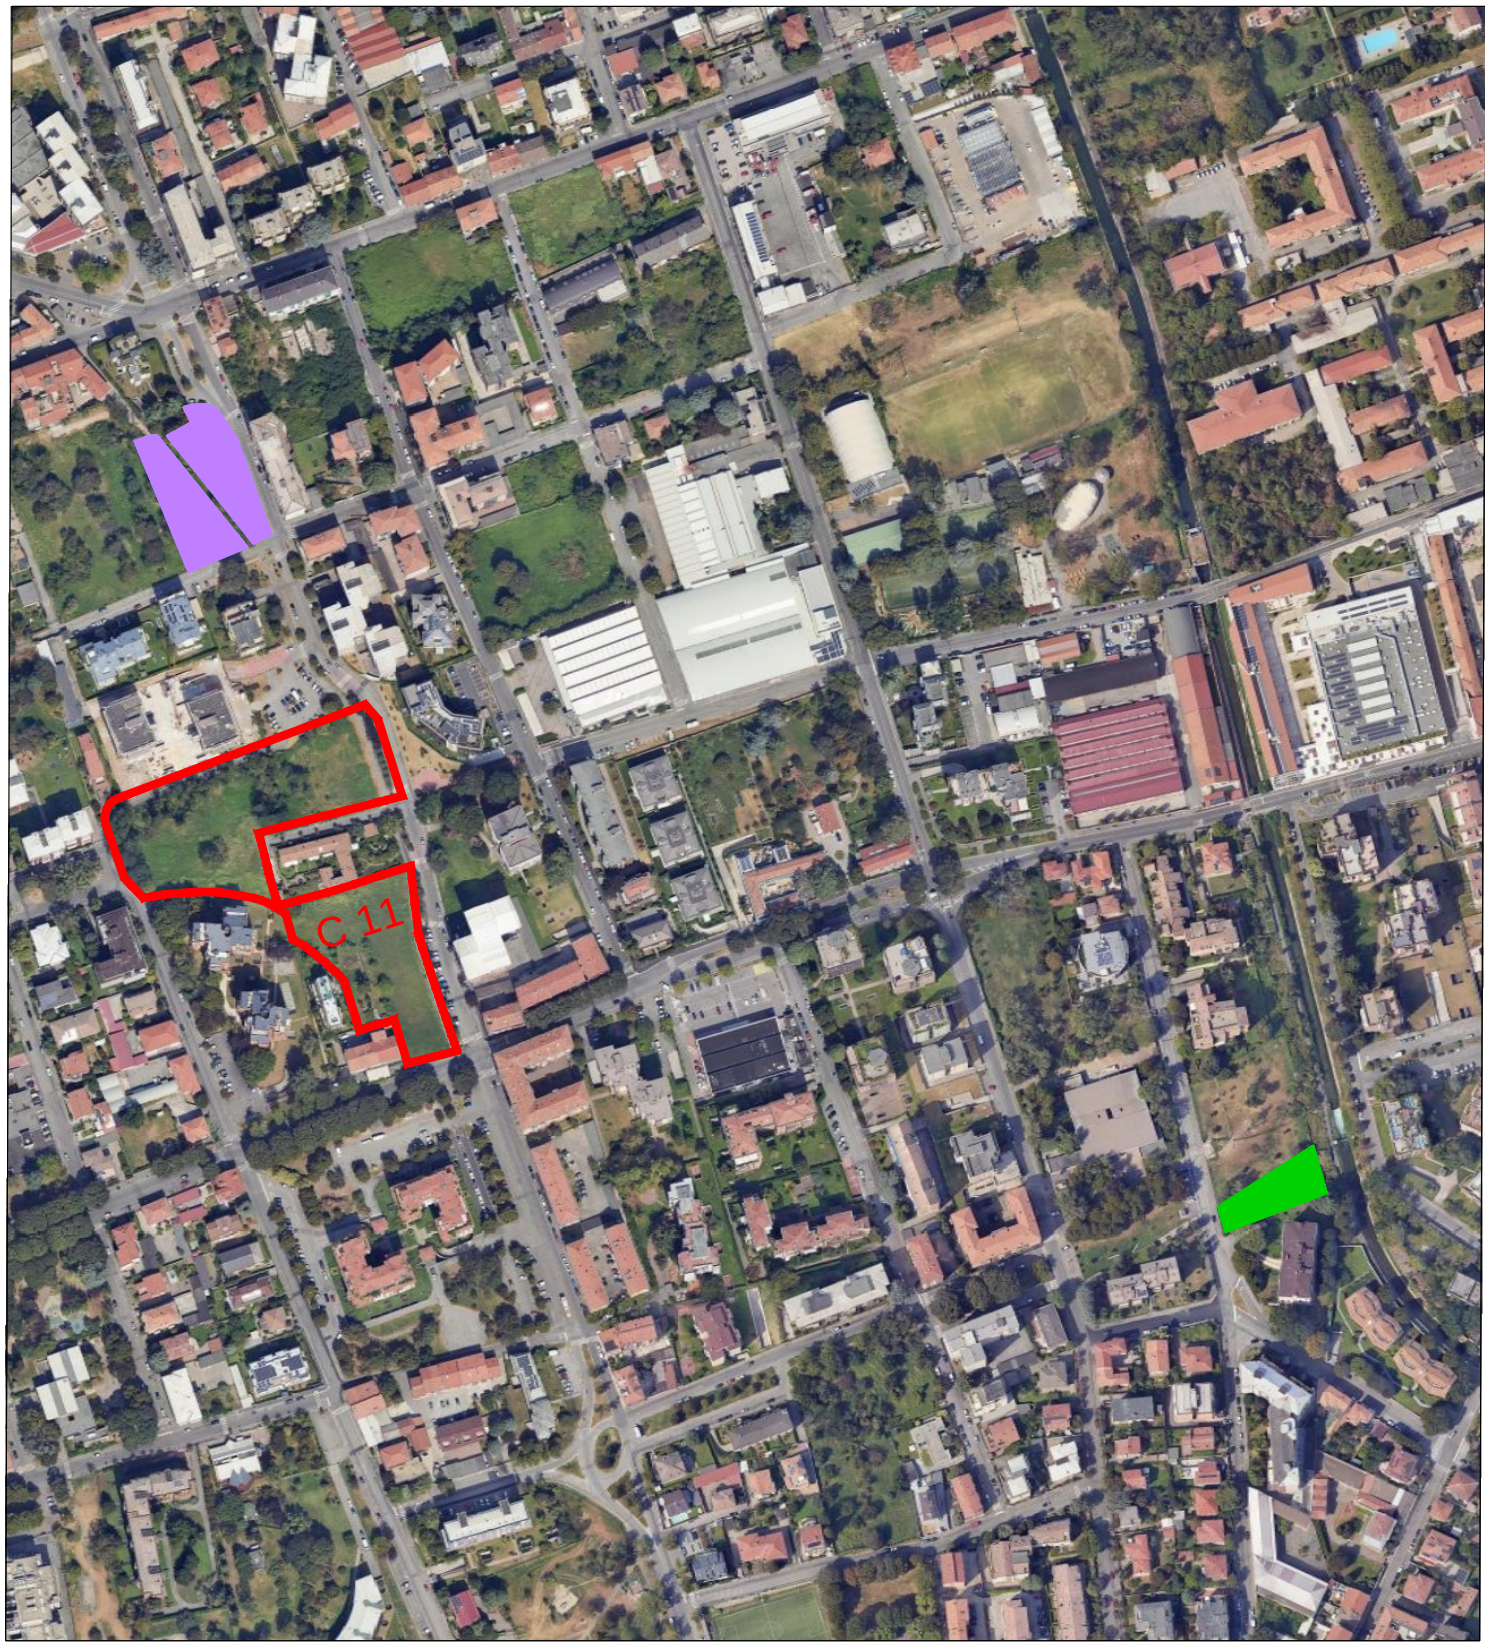

VISTA AEREA

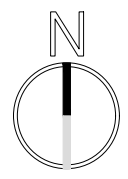

AB3
Architettura
Battistoni
Associati

Arch. Duccio Maria Battistoni

Monza 20900 / Largo C. Estense, 2 / Italia / tel. 039.324.398 - 269
tecnico@ab3architettura.it / www.ab3architettura.it / c.f. e P.IVA 04015030960

dott. arch.
Dario Morlini

regolazione architettonica - urbanistica - arredo e design di interni - consulenza
studio tecnico tel. 039 731292
via monte bianco 16/1 20120 monza (mb) e-mail: studiotecnico@darianmorlini.it

dario morlini
ARCHITETTO

committenti GABRY 2000 SRL - MARGI IMMOBILIARE SRL	data MAGGIO 2025
oggetto PIANO ATTUATIVO AREA IN MONZA, VIALE EUROPA - VIA LAZIO	progetto
disegno PLANIMETRIE AREE IN PEREQUAZIONE (PdS, art.6, comma 1)	scala 1:500 - 1:1000
aggiornamenti	disegnatore 4 tavola n.

Il presente elaborato risulta protetto e tutelato dalla legislazione vigente in materia di proprietà intellettuale e, per tale ragione, non potrà essere riprodotto, nemmeno in parte, senza il preventivo consenso scritto.