




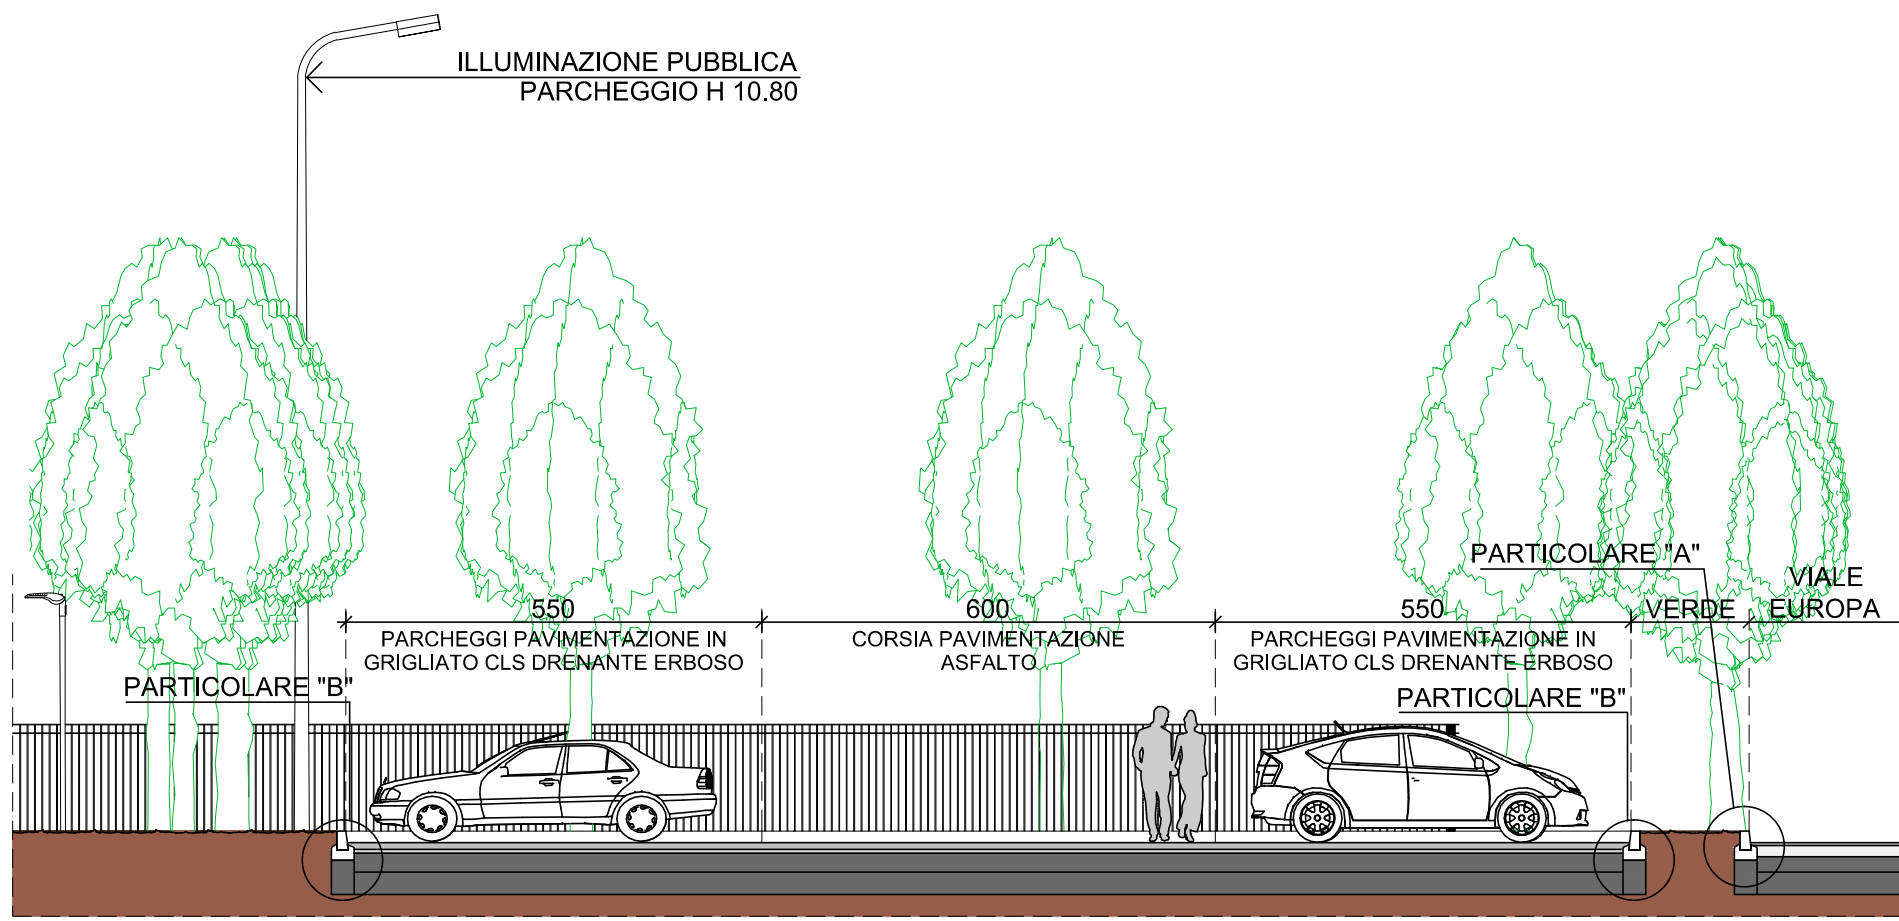


SEZIONE 1-1 SCALA 1:100

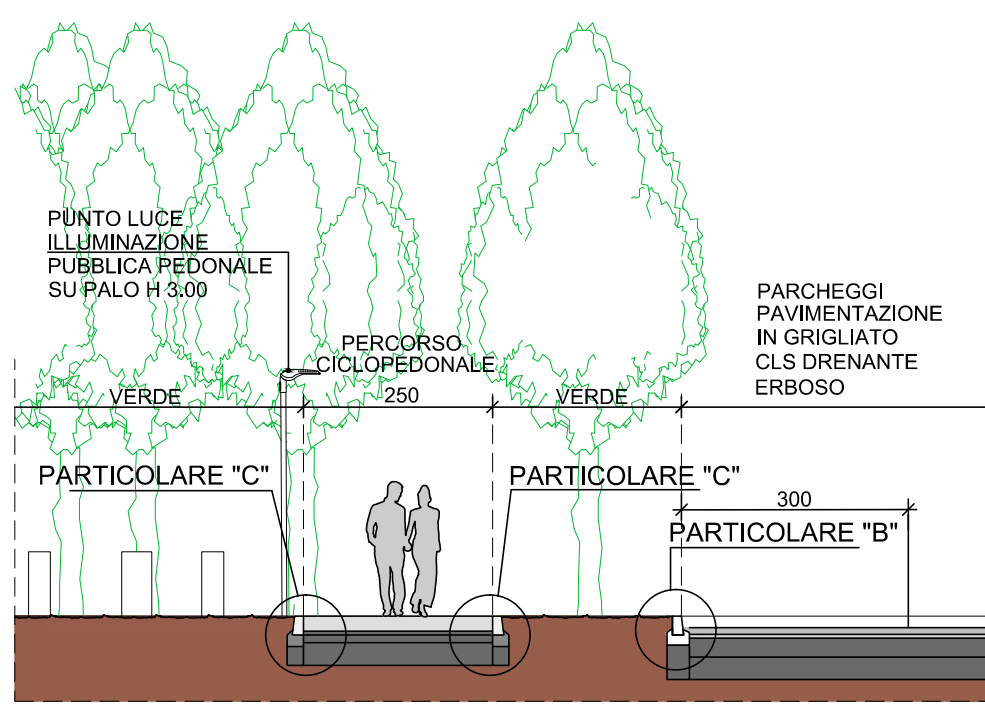


SEZIONE 2-2 SCALA 1:100

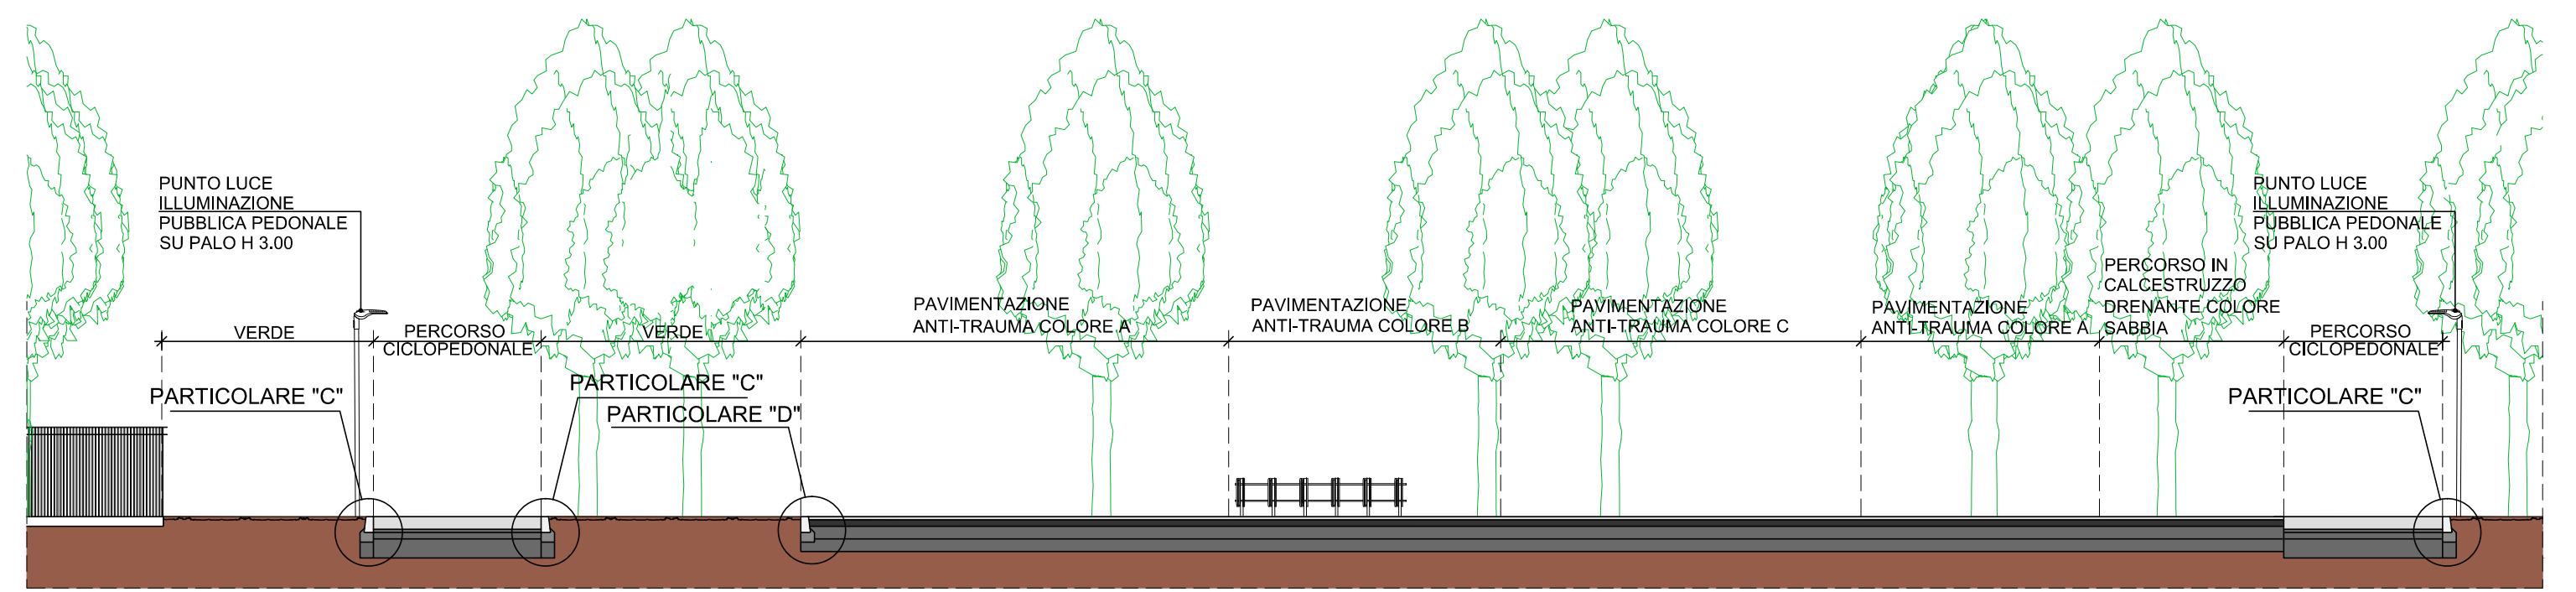


SEZIONE 3-3 SCALA 1:100

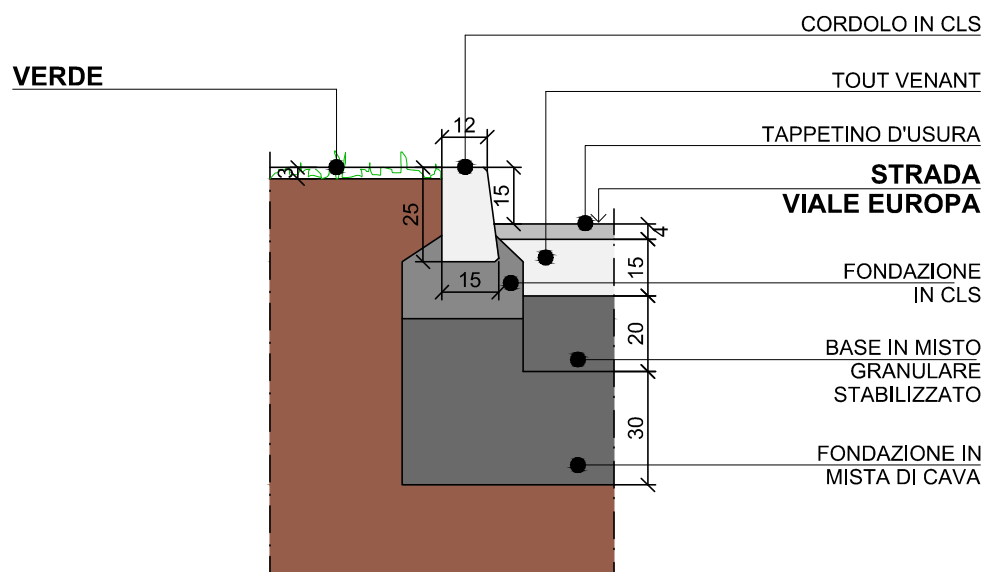


PARTICOLARE A - 1:20

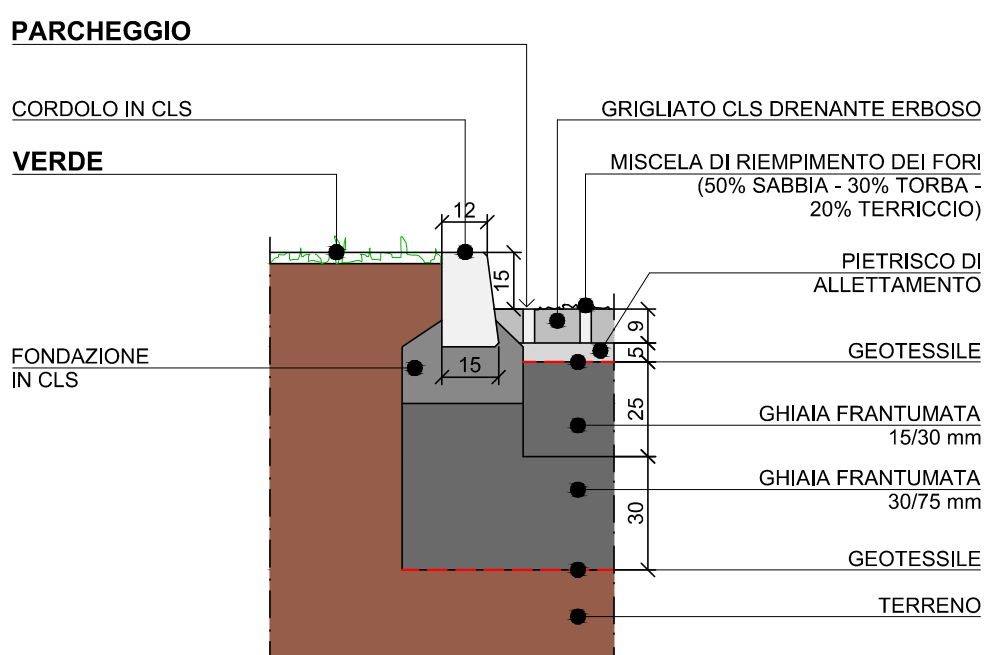


PARTICOLARE B - 1:20

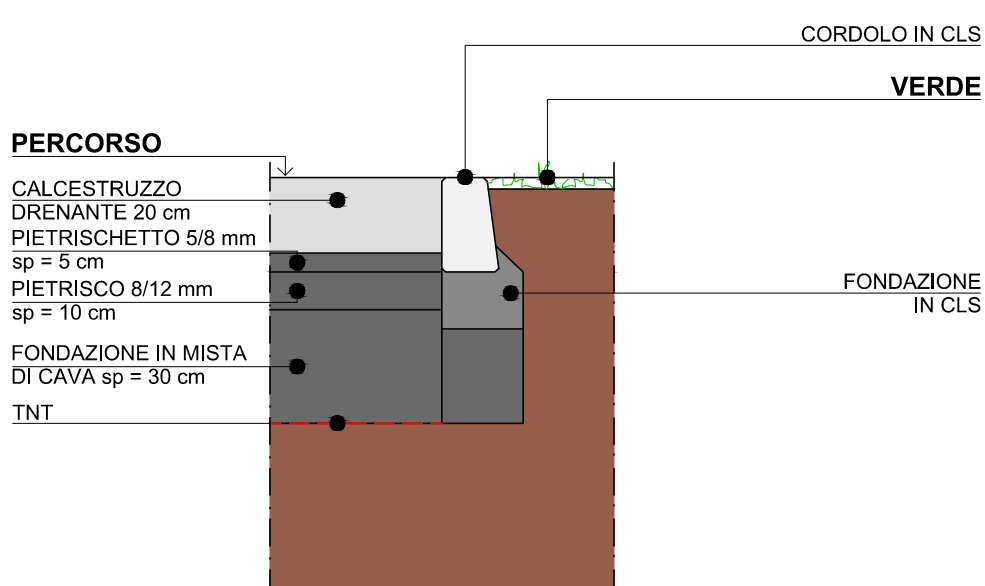

PARTICOLARE C - 1:20

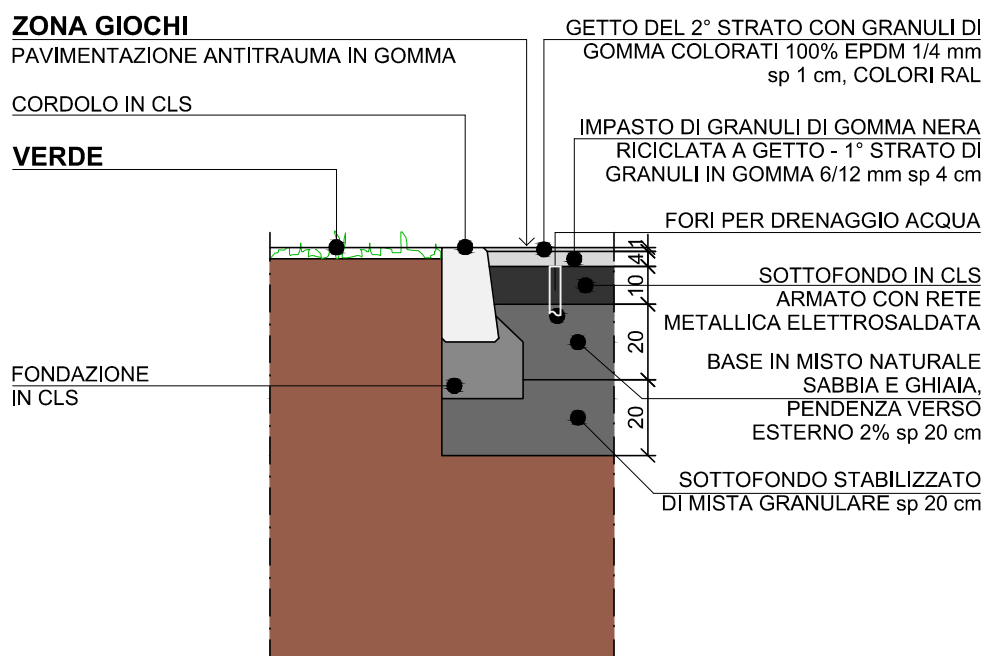


PARTICOLARE D - 1:20

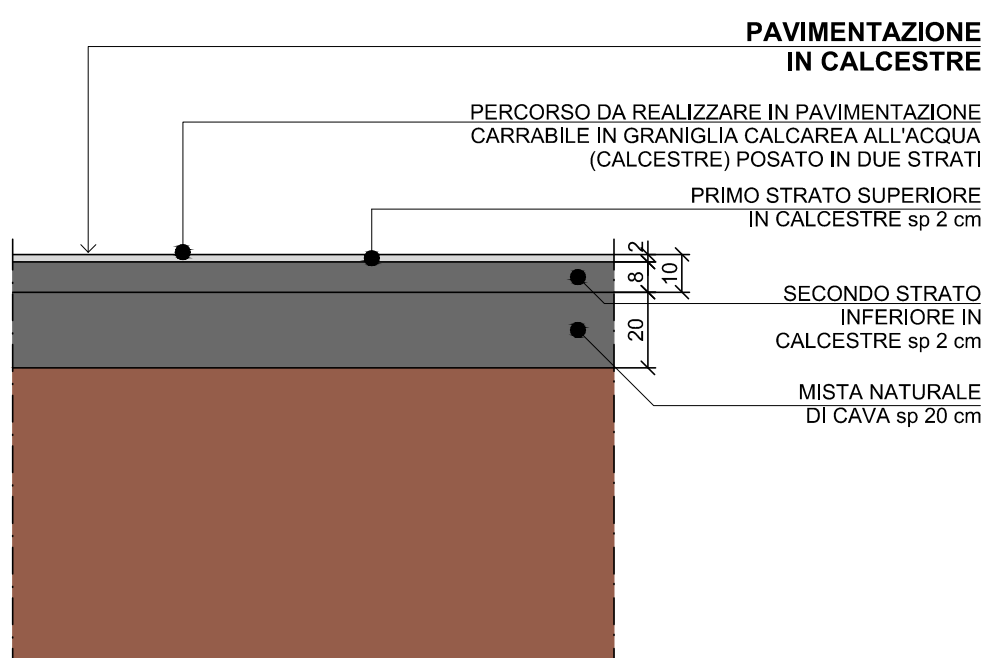


PARTICOLARE E - 1:20



PLANIMETRIA URBANIZZAZIONI GIARDINO PUBBLICO ATTREZZATO SCALA 1:200

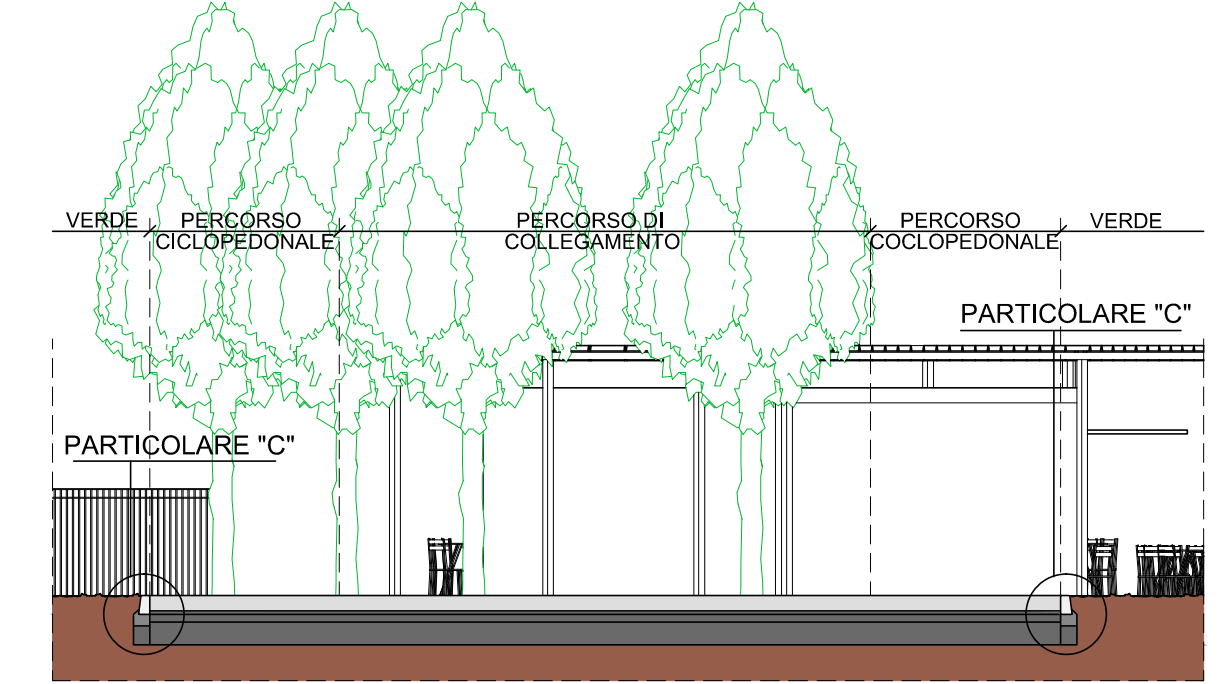

SEZIONE 4-4 SCALA 1:100

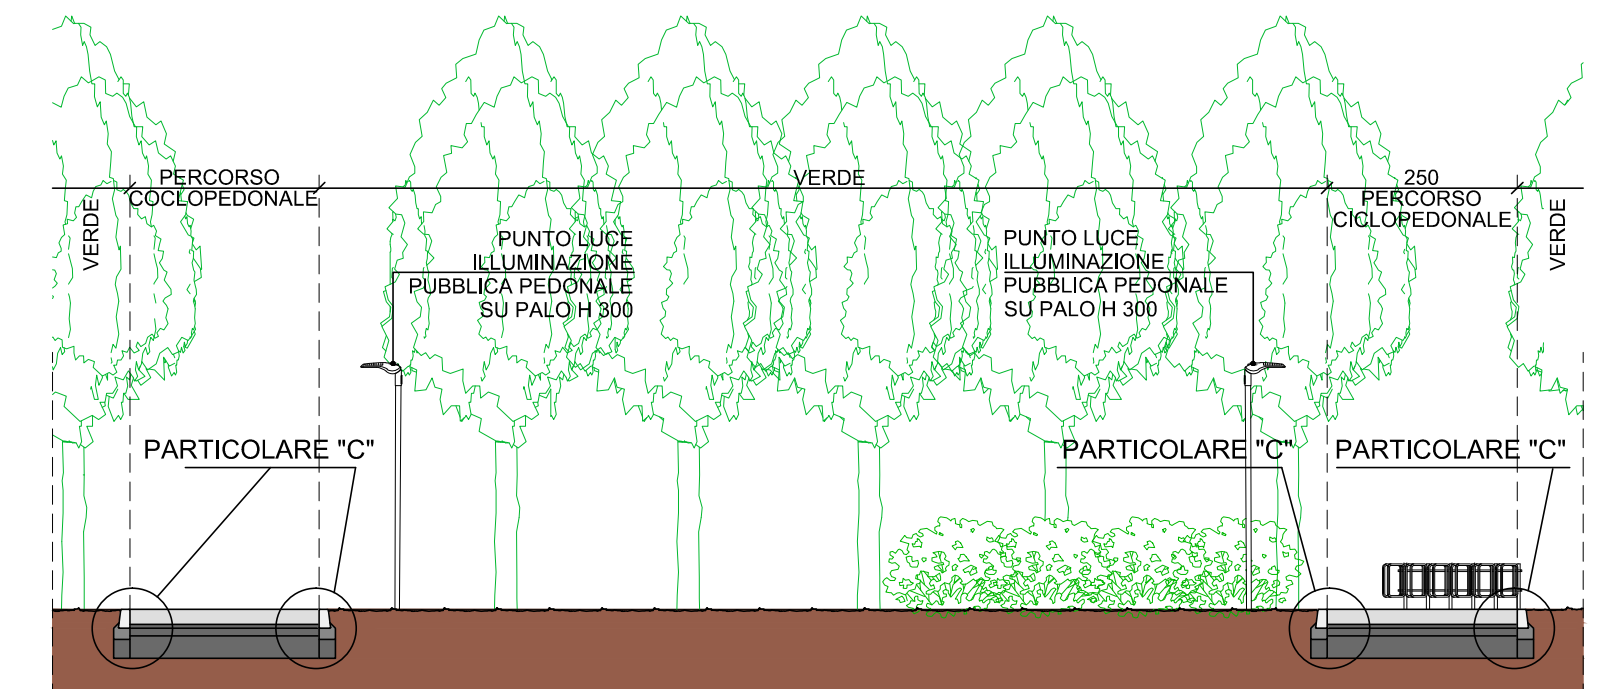

SEZIONE 5-5 SCALA 1:100

LEGENDA MATERIALI GIARDINO PUBBLICO ATTREZZATO

- | | |
|--|--|
| 1 PAVIMENTAZIONE AREA A PARCHEGGI IN ASFALTO | 8 BAR AREA SOMMINISTRAZIONE E PREPARAZIONE |
| 2 PAVIMENTAZIONE AREA A PARCHEGGI IN GRIGLIATO CLS DRENANTE ERBOSO | 9 RETRO BAR |
| 3 CALCESTRUZZO DRENANTE COLORE SABBIA | 10 AREA CONSUMAZIONE |
| 4 CALCESTRUZZO DRENANTE COLORE ROSSO | 11 BAGNO PUBBLICO |
| 5 PAVIMENTAZIONE ANTITRAUMA DI DIVERSI COLORI | 12 PROIEZIONE COPERTURA CON FRANGISOLE |
| 6 PANCHINE | |
| 7 CALCESTRUZZO DRENANTE COLORE ROSSO SCURO | |

LEGENDA

- | | |
|--------------------------|---------------------------------------|
| EDIFICI ESISTENTI | CHiusino CIRCOLARE |
| PERIMETRO DELL'AREA C 11 | CHiusino QUADRO O RETTANGOLARE |
| ILLUMINAZIONE PUBBLICA | GRIGLIA |
| ARMADIO STRADALE | CHiusino SARACINESCA GRANDE O IDRANTE |
| CARTELLI STRADALI | CHiusino SARACINESCA PICCOLO |

AB3 Architettura Battistoni Associati
 Arch. Duccio Maria Battistoni
 Monza 20900 / Largo C. Esterle, 1 / Italia / tel. 039.324.398 - 269
 tecnico@ab3architettura.it / www.ab3architettura.it / c.f. e P.IVA 05691550965

dott. arch. Dario Morlini
 progettazione architettonica - urbanistica - arredo e design di interni - consulenza studio tecnico - tel. 039.751222
 via monte bianco 16/1 20900 monza (mb) - E-MAIL: studiotecnico@dariomorlini.191.it

committenti GABRY 2000 SRL - MARGI IMMOBILIARE SRL	data GIUGNO 2026
oggetto PIANO ATTUATIVO AREA IN MONZA, VIALE EUROPA - VIA LAZIO	progetto
disegno OPERE DI URBANIZZAZIONE GIARDINO PUBBLICO ATTREZZATO	scala 1:100/1:200
aggiornamenti	disegnatore
Il presente elaborato risulta protetto e tutelato dalla legislazione vigente in materia di proprietà intellettuale; per tale ragione non potrà essere riprodotto, nemmeno in parte, senza il preventivo consenso scritto.	
7 tavolo n.	