



VISTA 1



VISTA 2



VISTA 3



VISTA 4



VISTA 5



VISTA 6




VISTA 7




VISTA 8



VISTA 9

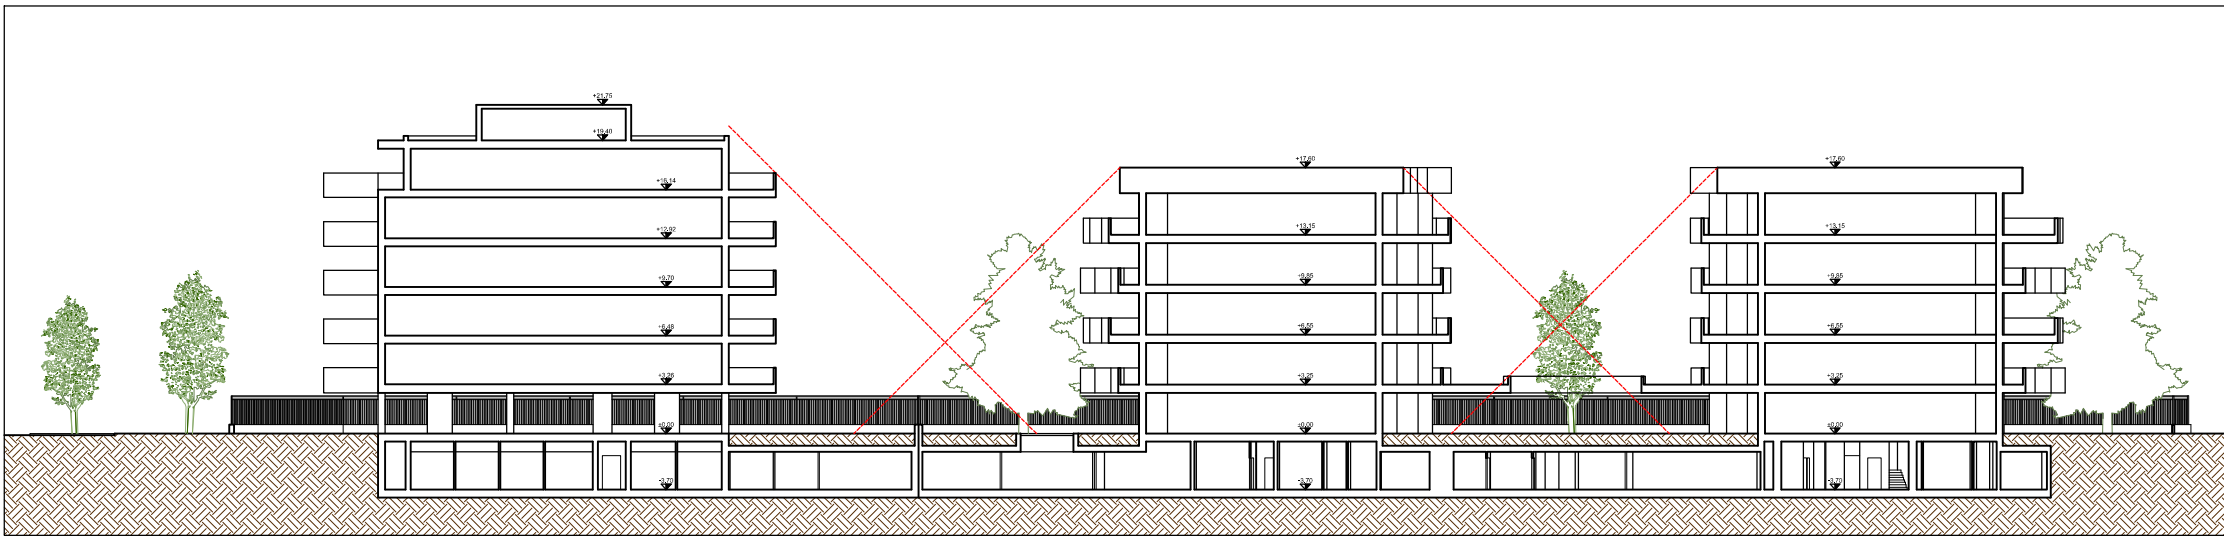

SEZIONE A-A - SCALA 1:500

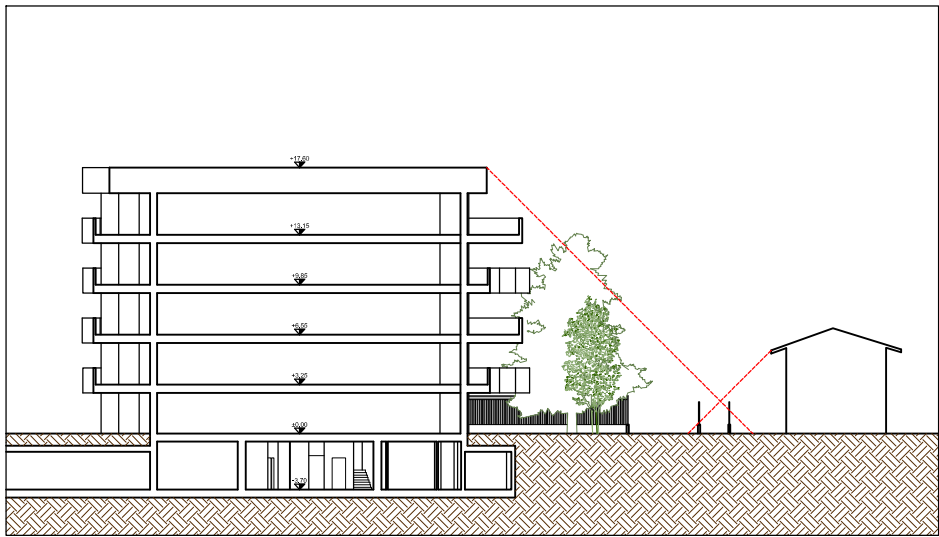


SEZIONE B-B - SCALA 1:500



PROSPETTO 1-1 - DA VIALE EUROPA - SCALA 1:500




PROSPETTO 2-2 - DA PISTA CICLABILE TRA VIA LAZIO E VIALE EUROPA - SCALA 1:500

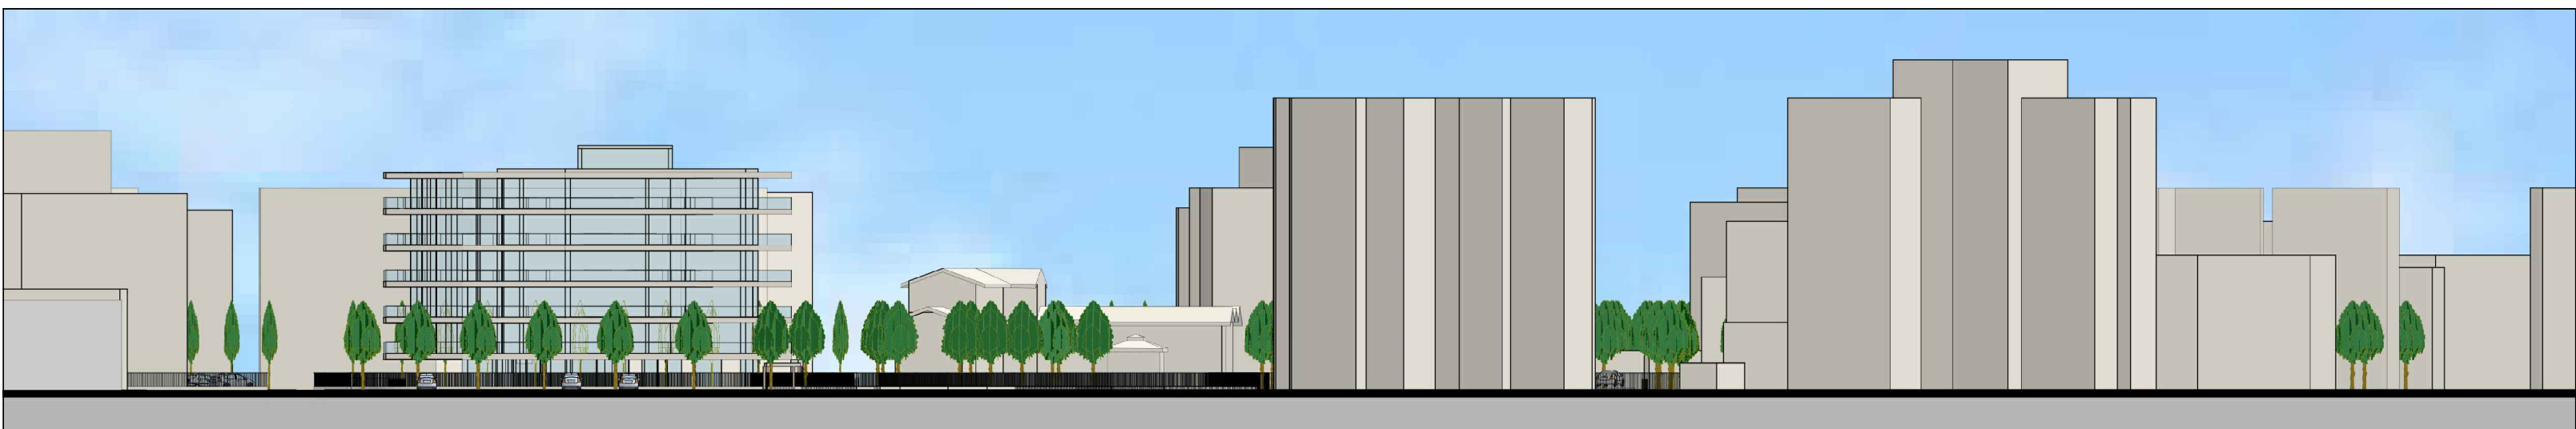

PROSPETTO 3-3 - DA VIA LAZIO - SCALA 1:500



KEY-PLAN SCALA 1:1000

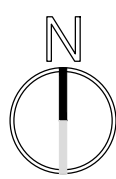

ab3
AB3
Architettura
Battistoni
Associati
Arch. Duccio Maria Battistoni

Monza 20900 / Largo C. Esterle, 1 / Italia / tel. 039.324.398 - 269
tecnico@ab3architettura.it / www.ab3architettura.it / c.f. e P.IVA 05691550965

dott. arch.
Dario Morlini

progettazione architettonica - urbanistica - arredo e design di interni - consulenza
studio tecnico
via monte bianco 16/1 20900 monza (mb) tel. 039. 731292
E.MAIL. studiotechnico@dariomorlini191.it



committenti
GABRY 2000 SRL - MARGI IMMOBILIARE SRL

oggetto
PIANO ATTUATIVO AREA IN MONZA, VIALE EUROPA - VIA LAZIO

disegno
PROSPETTI, SEZIONE E RENDER

aggiornamenti

STATO DI PROGETTO

Il presente elaborato risulta protetto e tutelato dalla legislazione vigente in materia di proprietà intellettuale; per tale ragione non potrà essere riprodotto, nemmeno in parte, senza il preventivo consenso scritto.

data
GIUGNO 2026

progetto

scala
1:500/1:1000

disegnatore

9
tavola n.