
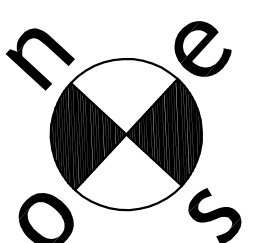
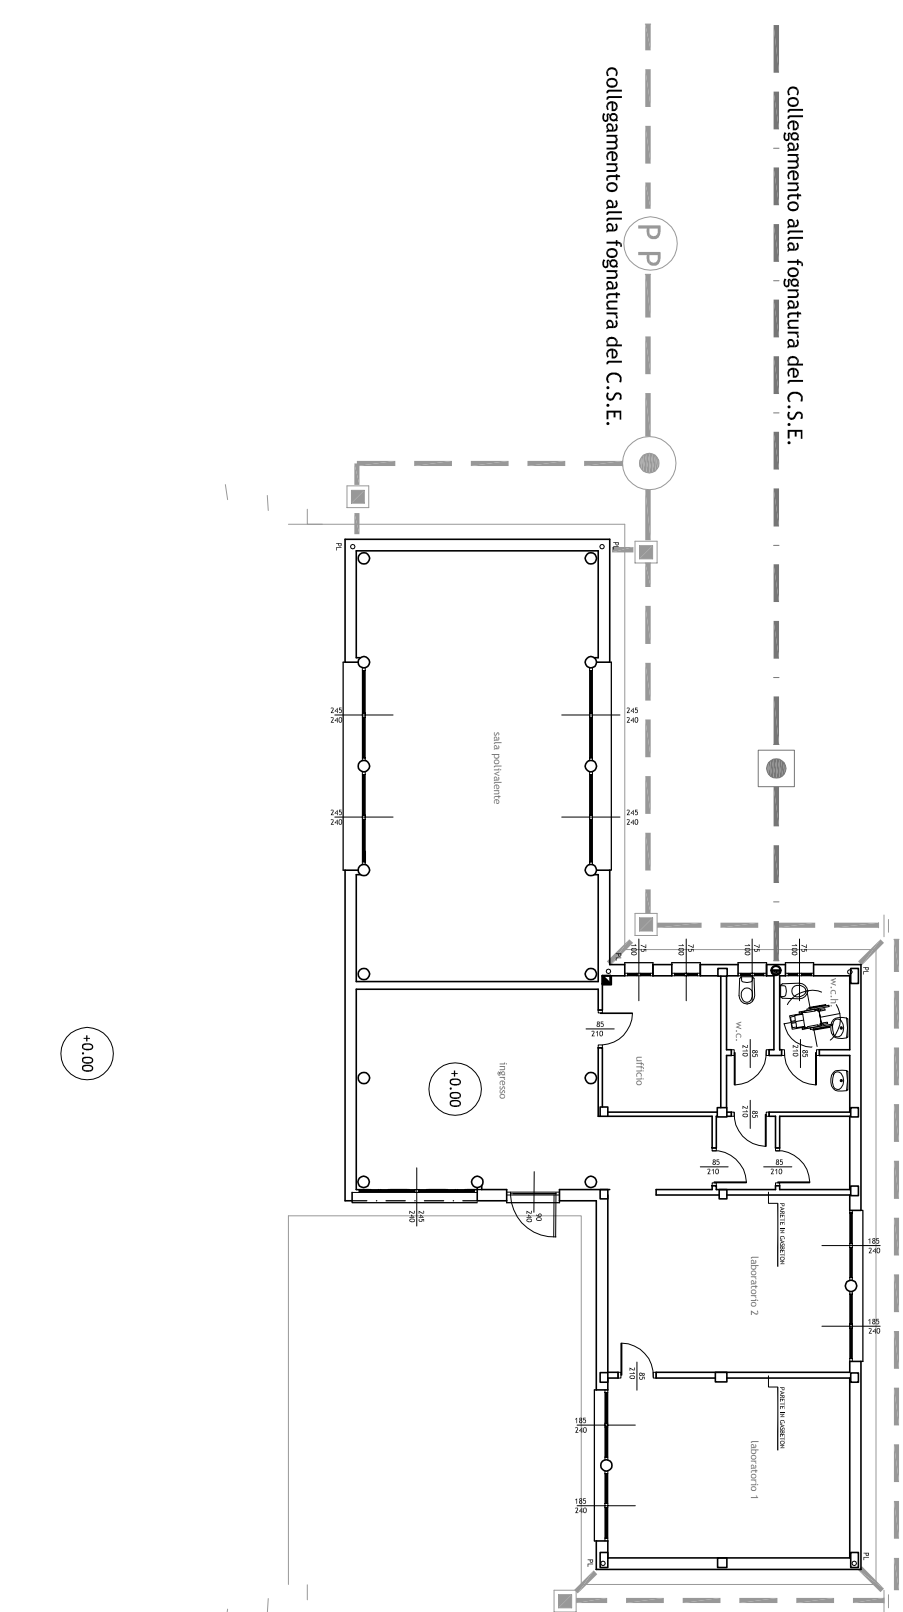
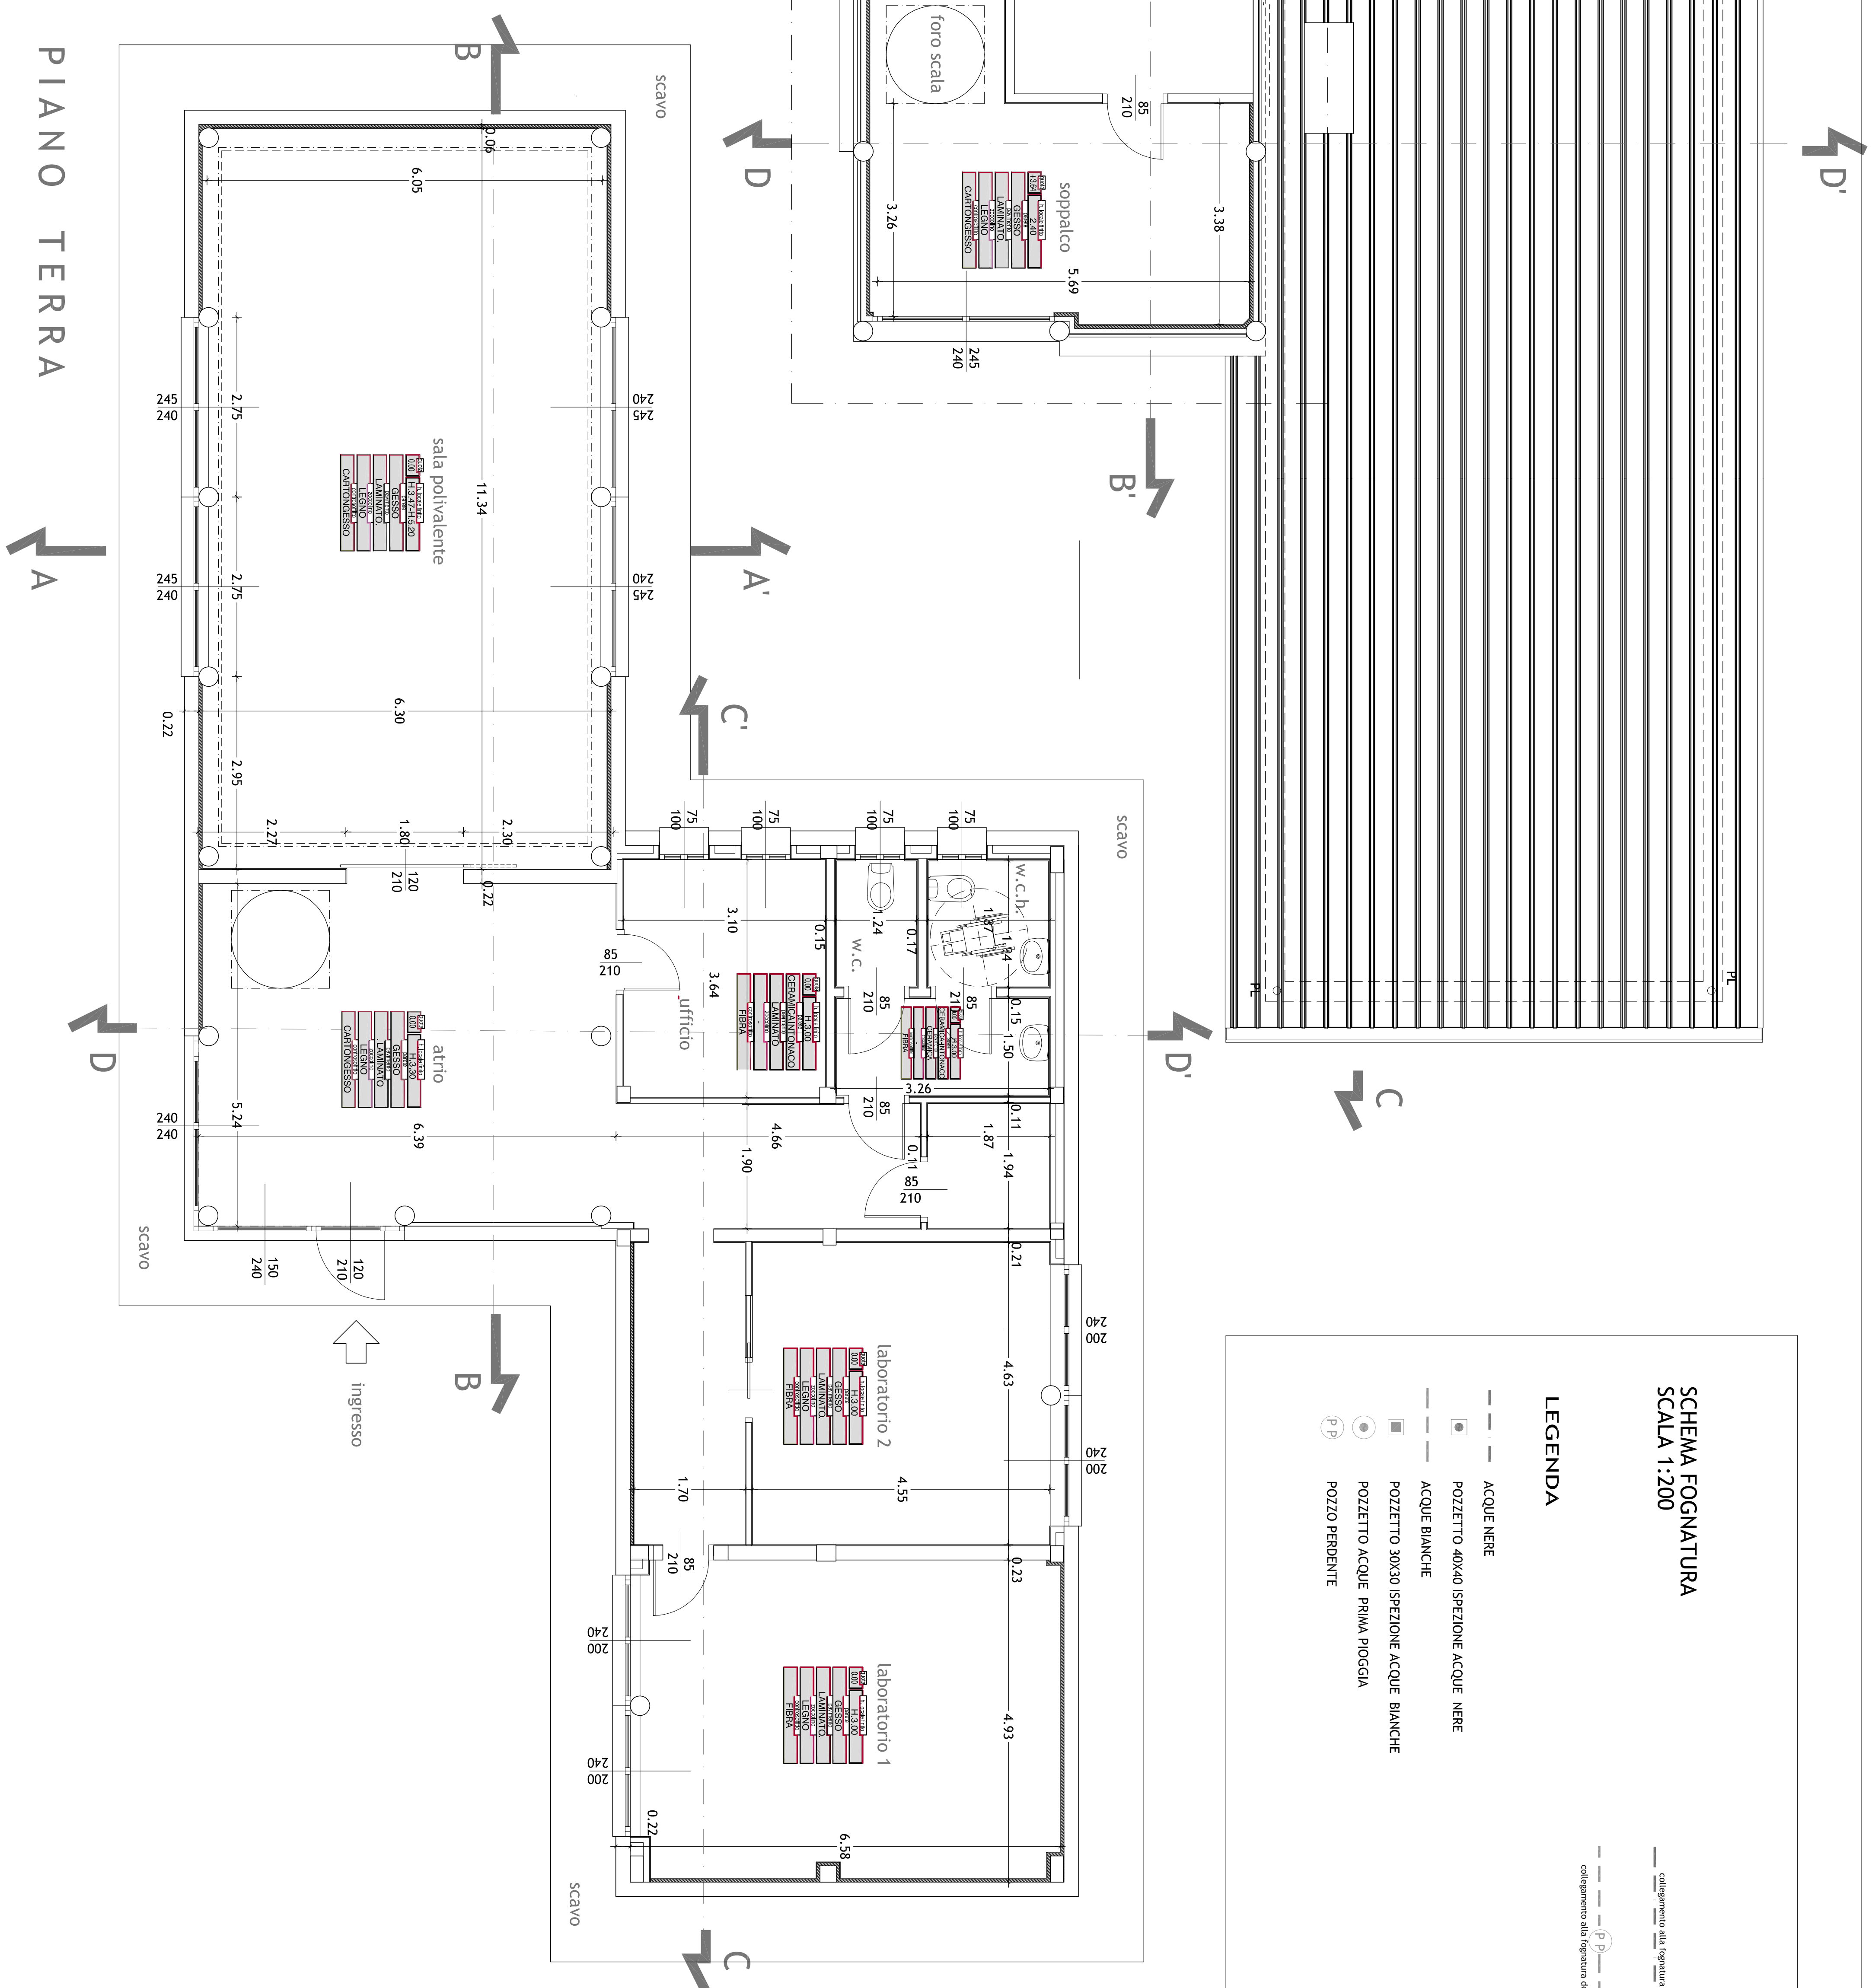
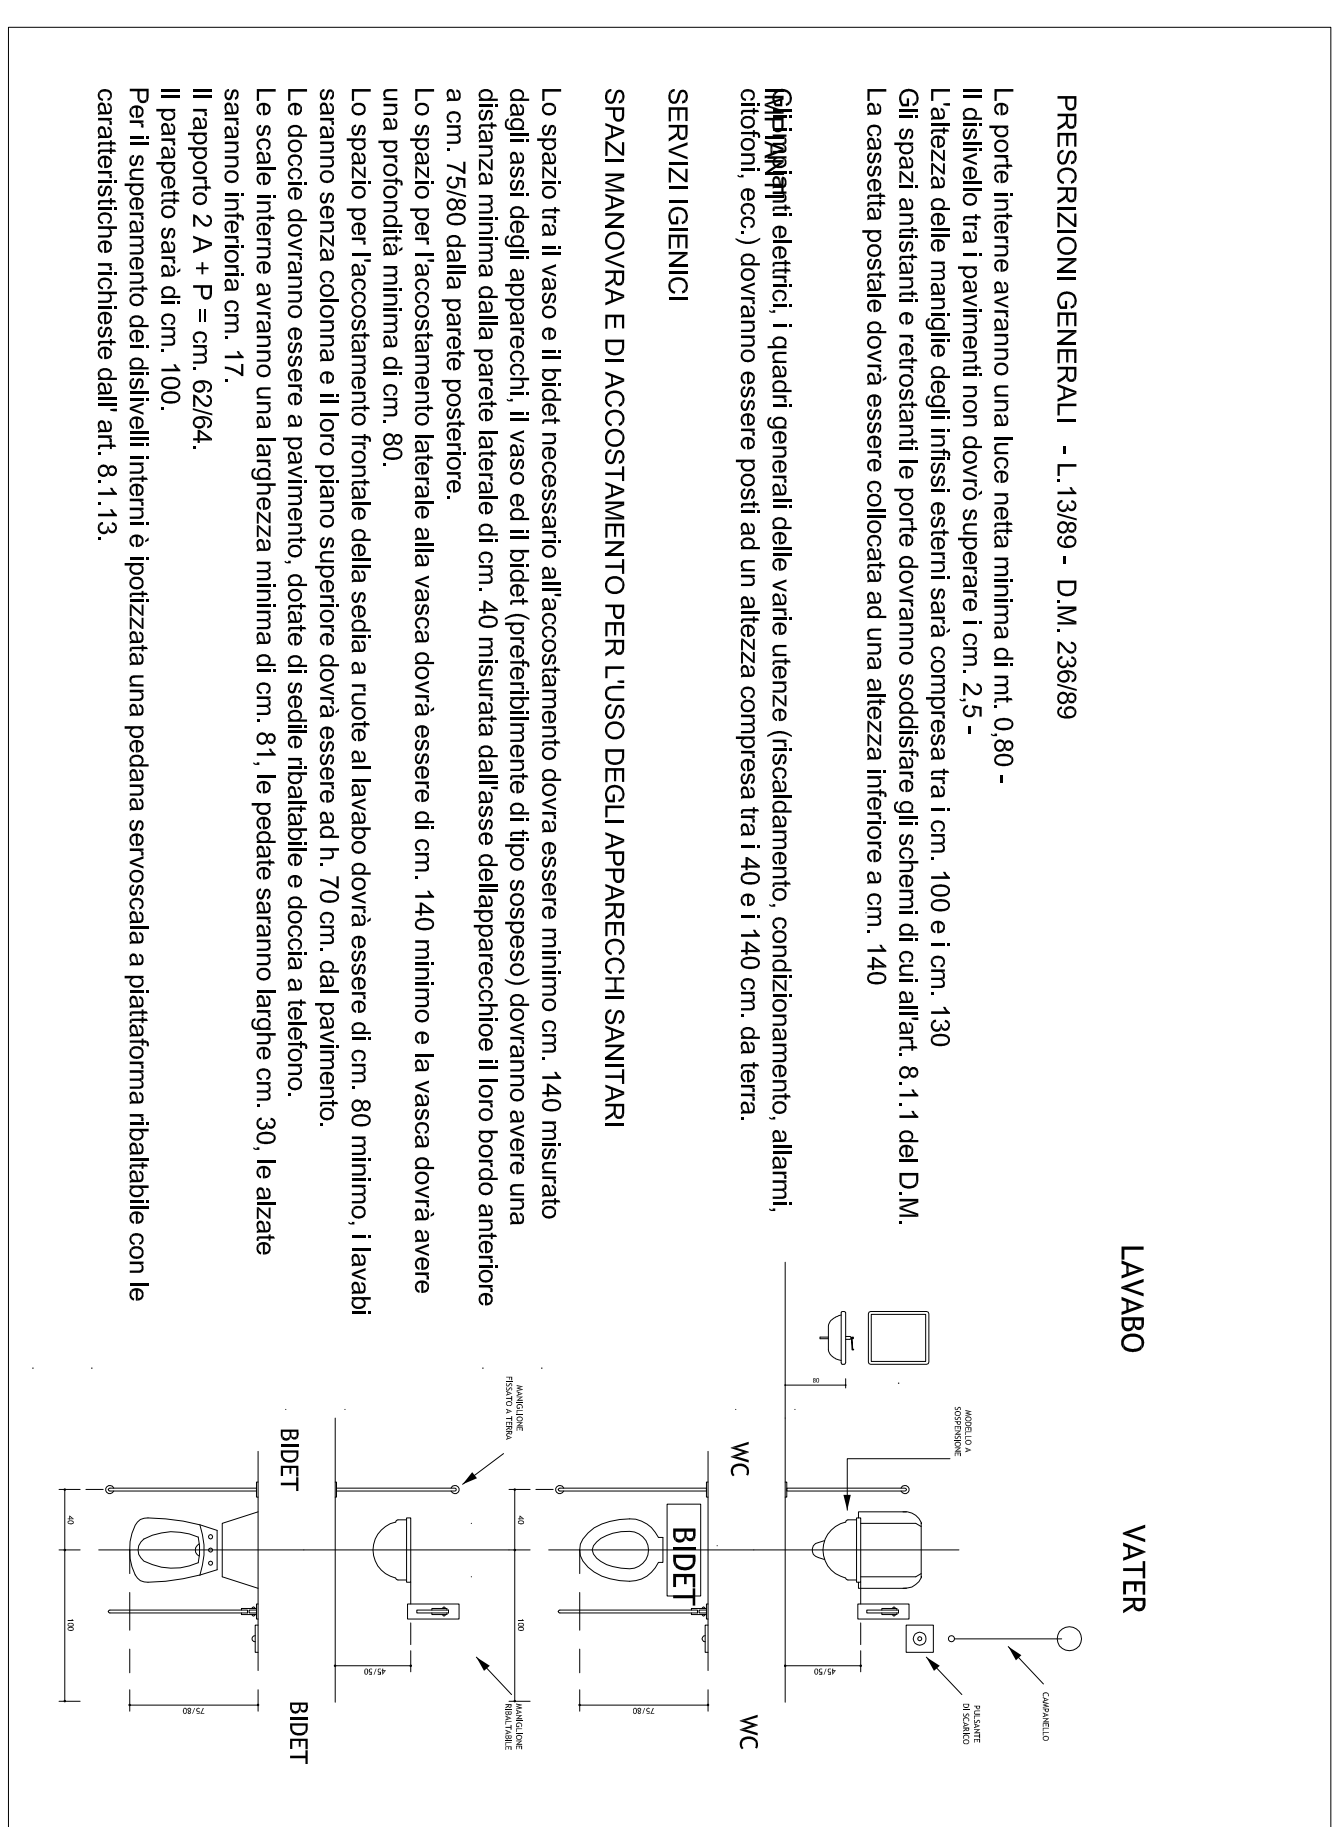


- [illegible]

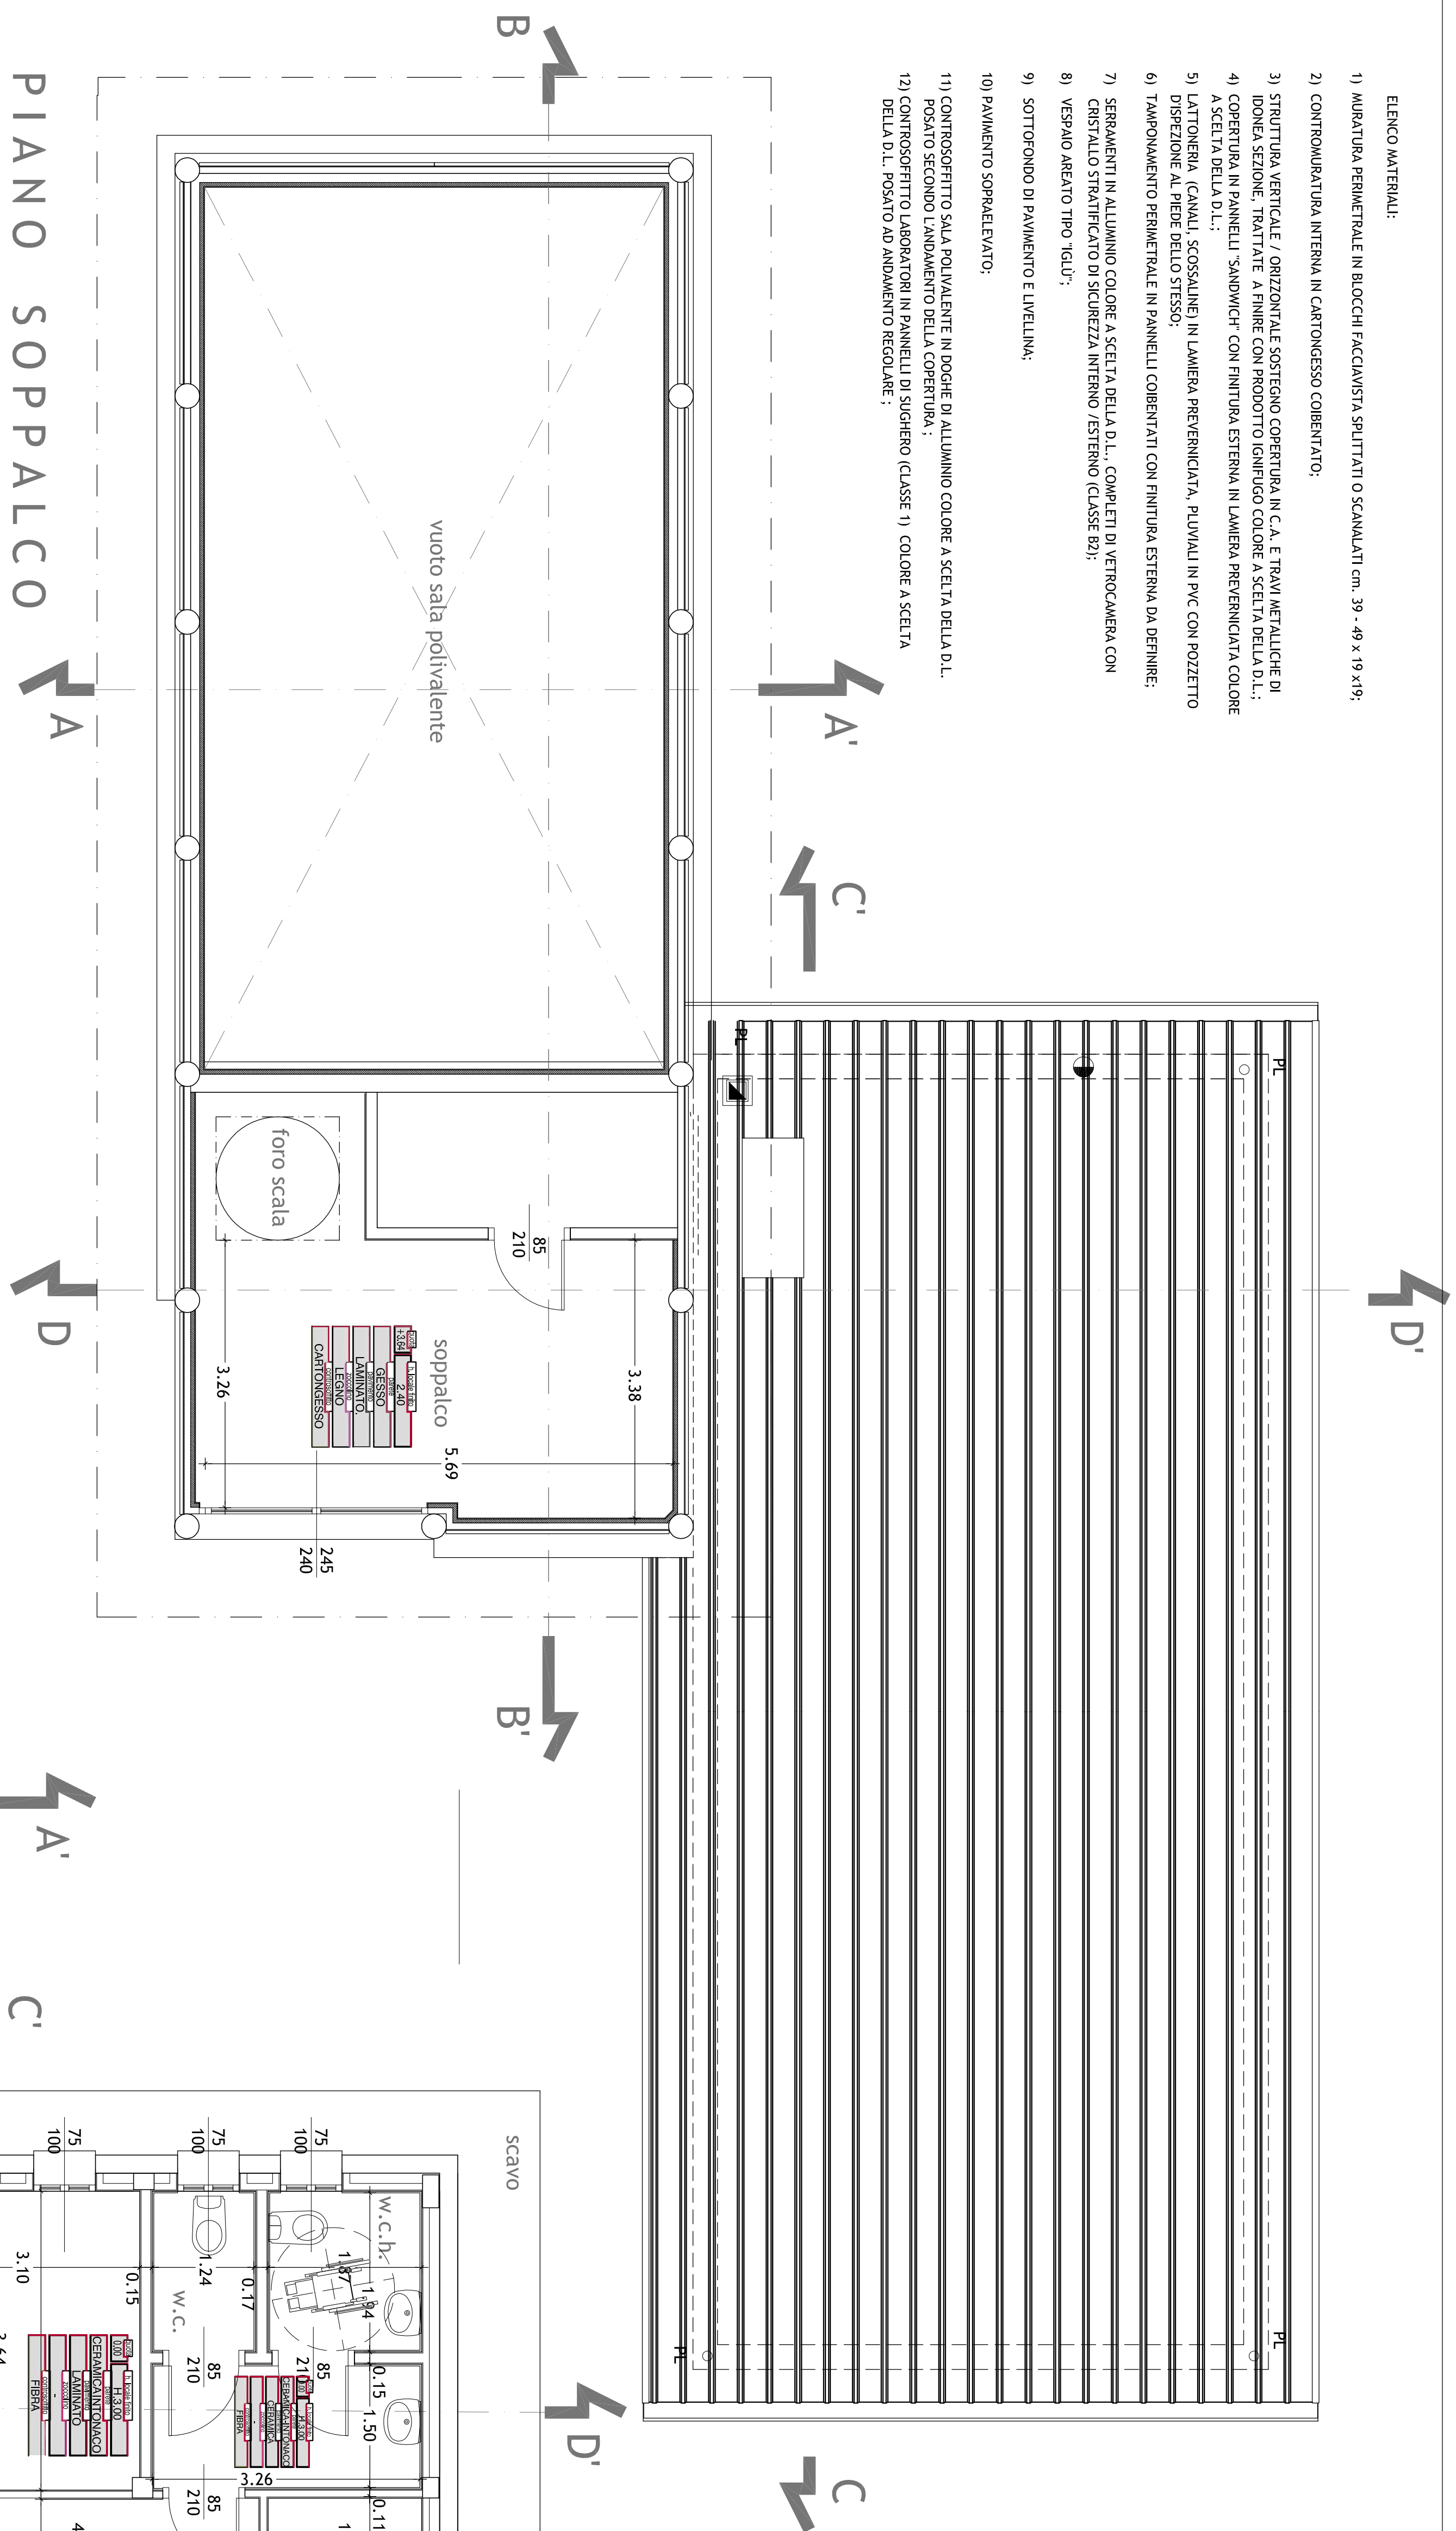

-----	COMUNE DI MONZA Settore Progettazione e Realizzazione Servizio Progettazione e Realizzazione Ufficio Progettazione Architettonica		invia n. protocollo n. data numero registrazione scala disegno
Il progettista Collaboratori GeoM. Fabrizio Calabi	Il progettista Arch. Carlo Crespi	Il responsabile del procedimento Arch. Bruno G. Lattuada Il progettista Il progettista - struttura	4 V 55 8 07/02/2013 001/01/000 1:50
-	-	-	Disegnatore Tiziano Bossani NOTE -