


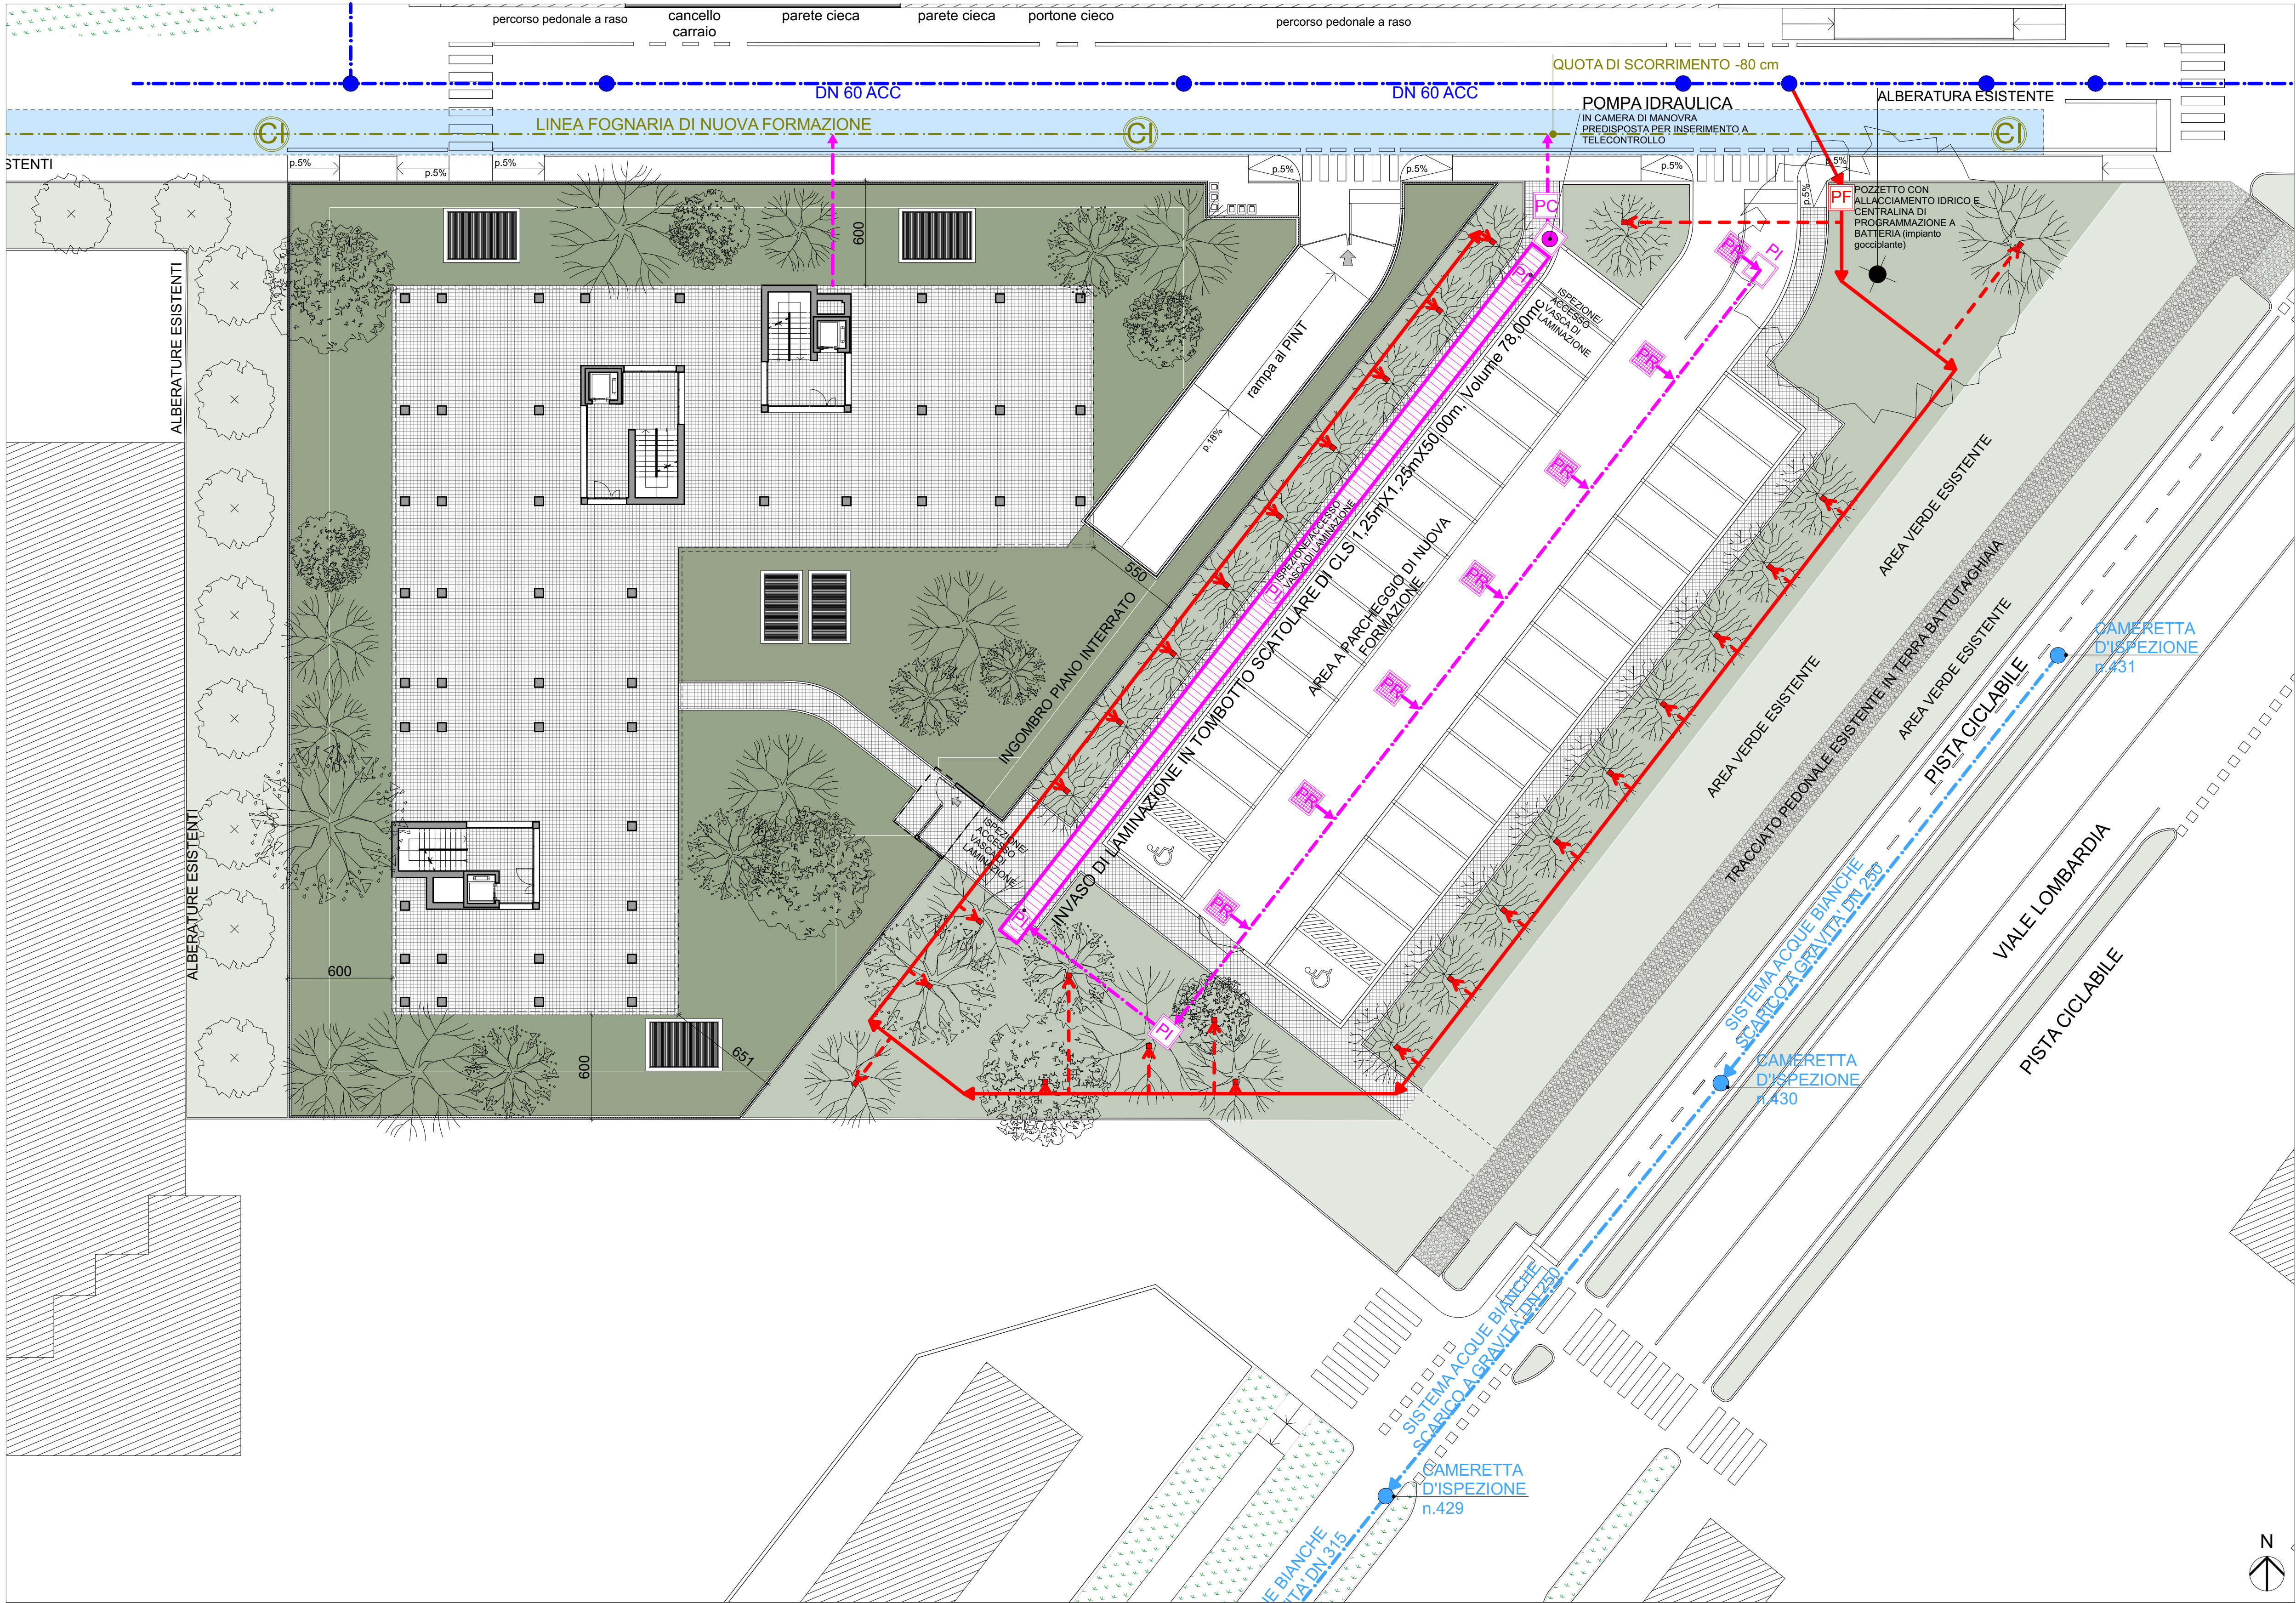

SCHEMA FOGNATURA E IMPIANTO IDRICO - STATO DI PROGETTO - scala 1:200

LEGENDA		
RETE RACCOLTA ACQUE METEORICHE	RETE FOGNARIA	RETE ACQUA POTABILE
PI POZZETTO DI ISPEZIONE CARRABILE QUADRATO 100x100 cm CON CHIUSINO CIRCOLARE IN GHISA D400 dm. 60 cm	→ CONDOTTA COMUNALE ESISTENTE	● ELEMENTO DI STACCO PER ALLACCIAMENTO ACQUEDOTTO
PC POZZETTO DI CALMA CARRABILE QUADRATO 100x100 cm CON CHIUSINO CIRCOLARE IN GHISA D400 dm. 60 cm	● CAMERETTA D'ISPEZIONE COMUNALE ESISTENTE	--- CONDOTTA COMUNALE DI DISTRIBUZIONE ACQUA
PR POZZETTO DI RACCOLTA CARRABILE QUADRATO 50x50 cm CON CHIUSINO IN GHISA D400 (caditoia sifonata)	→ CONDOTTA COMUNALE ESISTENTE	→ RETE DISTRIBUZIONE IMPIANTO IRRIGAZIONE ALA GOCCIOIANTE dm.16 (impianto gocciolante)
PI POZZETTO DI ISPEZIONE/ ACCESSO VASCA CARRABILE dm.80 cm CON CHIUSINO CIRCOLARE IN GHISA D400 dm. 80 cm	● CAMERETTA D'ISPEZIONE COMUNALE ESISTENTE	■ PUNTO DI IRRIGAZIONE DI OGNI SINGOLA ALBERATURA (impianto gocciolante)
→ RETE RACCOLTA ACQUE PAVIMENTAZIONE CARRABILE IN ASFALTO/ PARCHEGGI A RASO, TUBO IN PVC dm.30 cm	CI CAMERETTA DI ISPEZIONE CARRABILE CIRCOLARE dm.100 cm CHIUSINO IN GHISA D400 dm. 60 cm CON RESINA EPOSSIDICA	PF POZZETTO CON ALLACCIAMENTO IDRICO E CENTRALINA DI PROGRAMMAZIONE A BATTERIA (impianto gocciolante)
● POMPA IDRAULICA IN CAMERA DI MANOVRA PREDISPOSTA PER INSERIMENTO A TELECONTROLLO	→ CONDOTTA FOGNARIA IN PROGETTO, TUBO IN GRES dm.30 cm	
→ TUBO DI COLLEGAMENTO ALLA FOGNATURA IN PVC dm.10 cm	--- OPERE DI RIPRISTINO STRADALE A SEGUITO DI FORMAZIONE DI NUOVA LINEA FOGNARIA	

COMUNE DI MONZA PROVINCIA di MONZA E BRIANZA																													
OGGETTO: PROPOSTA DI PIANO ATTUATIVO, VIALE LOMBARDIA / VIA MONTE ALBENZA (MONZA)	IL COMMITTENTE:																												
LA PROPRIETA':																													
IL PROGETTISTA:	IL DIRETTORE DEI LAVORI:	L'IMPRESA:																											
cm² STUDIO maffei mangiagalli architetti centimetroquadro studio via Statuto, 14 - 20851 Lissone (MB) tel. 039 9715242 www.centimetroquadro.it info@centimetroquadro.it <table><tr><td></td><td></td><td></td></tr><tr><td>3</td><td>07/04/25</td><td>Aggiornamento</td></tr><tr><td>2</td><td>02/12/24</td><td>Aggiornamento</td></tr><tr><td>1</td><td>02/09/24</td><td>Aggiornamento</td></tr><tr><td>0</td><td>06/06/24</td><td>Emissione</td></tr><tr><td>REV.</td><td>DATA</td><td>CAUSALE</td></tr></table><table><tr><td>RICHIEDENTE</td><td>SIRONI IMMOBILIARE S.R.L.</td><td rowspan="4">TAVOLA 12 FASE DEFINITIVA</td></tr><tr><td>PROPRIETA'</td><td>SIRONI IMMOBILIARE S.R.L.</td></tr><tr><td>TITOLO</td><td>SCHEMA RETE FOGNARIA E IDRICA - STATO DI PROGETTO</td></tr><tr><td>COMMESSA</td><td>PROPOSTA DI PIANO ATTUATIVO - VIALE LOMBARDIA / VIA MONTE ALBENZA (MONZA)</td></tr></table> N.B. - Questo elaborato è tutelato a norma di legge. Tutti i diritti sono riservati. Ne è vietata la riproduzione e la elaborazione senza consenso scritto						3	07/04/25	Aggiornamento	2	02/12/24	Aggiornamento	1	02/09/24	Aggiornamento	0	06/06/24	Emissione	REV.	DATA	CAUSALE	RICHIEDENTE	SIRONI IMMOBILIARE S.R.L.	TAVOLA 12 FASE DEFINITIVA	PROPRIETA'	SIRONI IMMOBILIARE S.R.L.	TITOLO	SCHEMA RETE FOGNARIA E IDRICA - STATO DI PROGETTO	COMMESSA	PROPOSTA DI PIANO ATTUATIVO - VIALE LOMBARDIA / VIA MONTE ALBENZA (MONZA)
3	07/04/25	Aggiornamento																											
2	02/12/24	Aggiornamento																											
1	02/09/24	Aggiornamento																											
0	06/06/24	Emissione																											
REV.	DATA	CAUSALE																											
RICHIEDENTE	SIRONI IMMOBILIARE S.R.L.	TAVOLA 12 FASE DEFINITIVA																											
PROPRIETA'	SIRONI IMMOBILIARE S.R.L.																												
TITOLO	SCHEMA RETE FOGNARIA E IDRICA - STATO DI PROGETTO																												
COMMESSA	PROPOSTA DI PIANO ATTUATIVO - VIALE LOMBARDIA / VIA MONTE ALBENZA (MONZA)																												