


PROFILO FOGNATURA DI NUOVA REALIZZAZIONE IN VIA MONTE ALBENZA - SCALA 1:200

VIA VOLTERRA 167,43 = 0,00								VIA MONTE ALBENZA 167,49= +0,09		
FOGNATURA PUBBLICA ESISTENTE TUBO CLS DM. 400										
CAMERETTE	2057	X5		X4		X3		X2		X1
MATERIALE		Ø 300 GRES		Ø 300 GRES		Ø 300 GRES		Ø 300 GRES		Ø 300 GRES
PENDENZA		5,8 ‰		5,8 ‰		5,8 ‰		5,8 ‰		5,8 ‰
DISTANZA CAMERETTE		50 m		50 m		50 m		50 m		50 m
QUOTA TERRENO	167,43 m									167,49 m
QUOTA FONDO TUBO	165,23 m									166,55 m
PROFONDITA' SCORRIMENTO	2,43 m									0,95 m
TIPO FOGNATURA		FOGNATURA ACQUE MISTE		FOGNATURA ACQUE MISTE		FOGNATURA ACQUE MISTE		FOGNATURA ACQUE MISTE		FOGNATURA ACQUE MISTE
TIPO PAVIMENTAZIONE		ASFALTO		ASFALTO		ASFALTO		ASFALTO		ASFALTO
TOPONOMASTICA		VIA MONTE ALBENZA		VIA MONTE ALBENZA		VIA MONTE ALBENZA		VIA MONTE ALBENZA		VIA MONTE ALBENZA

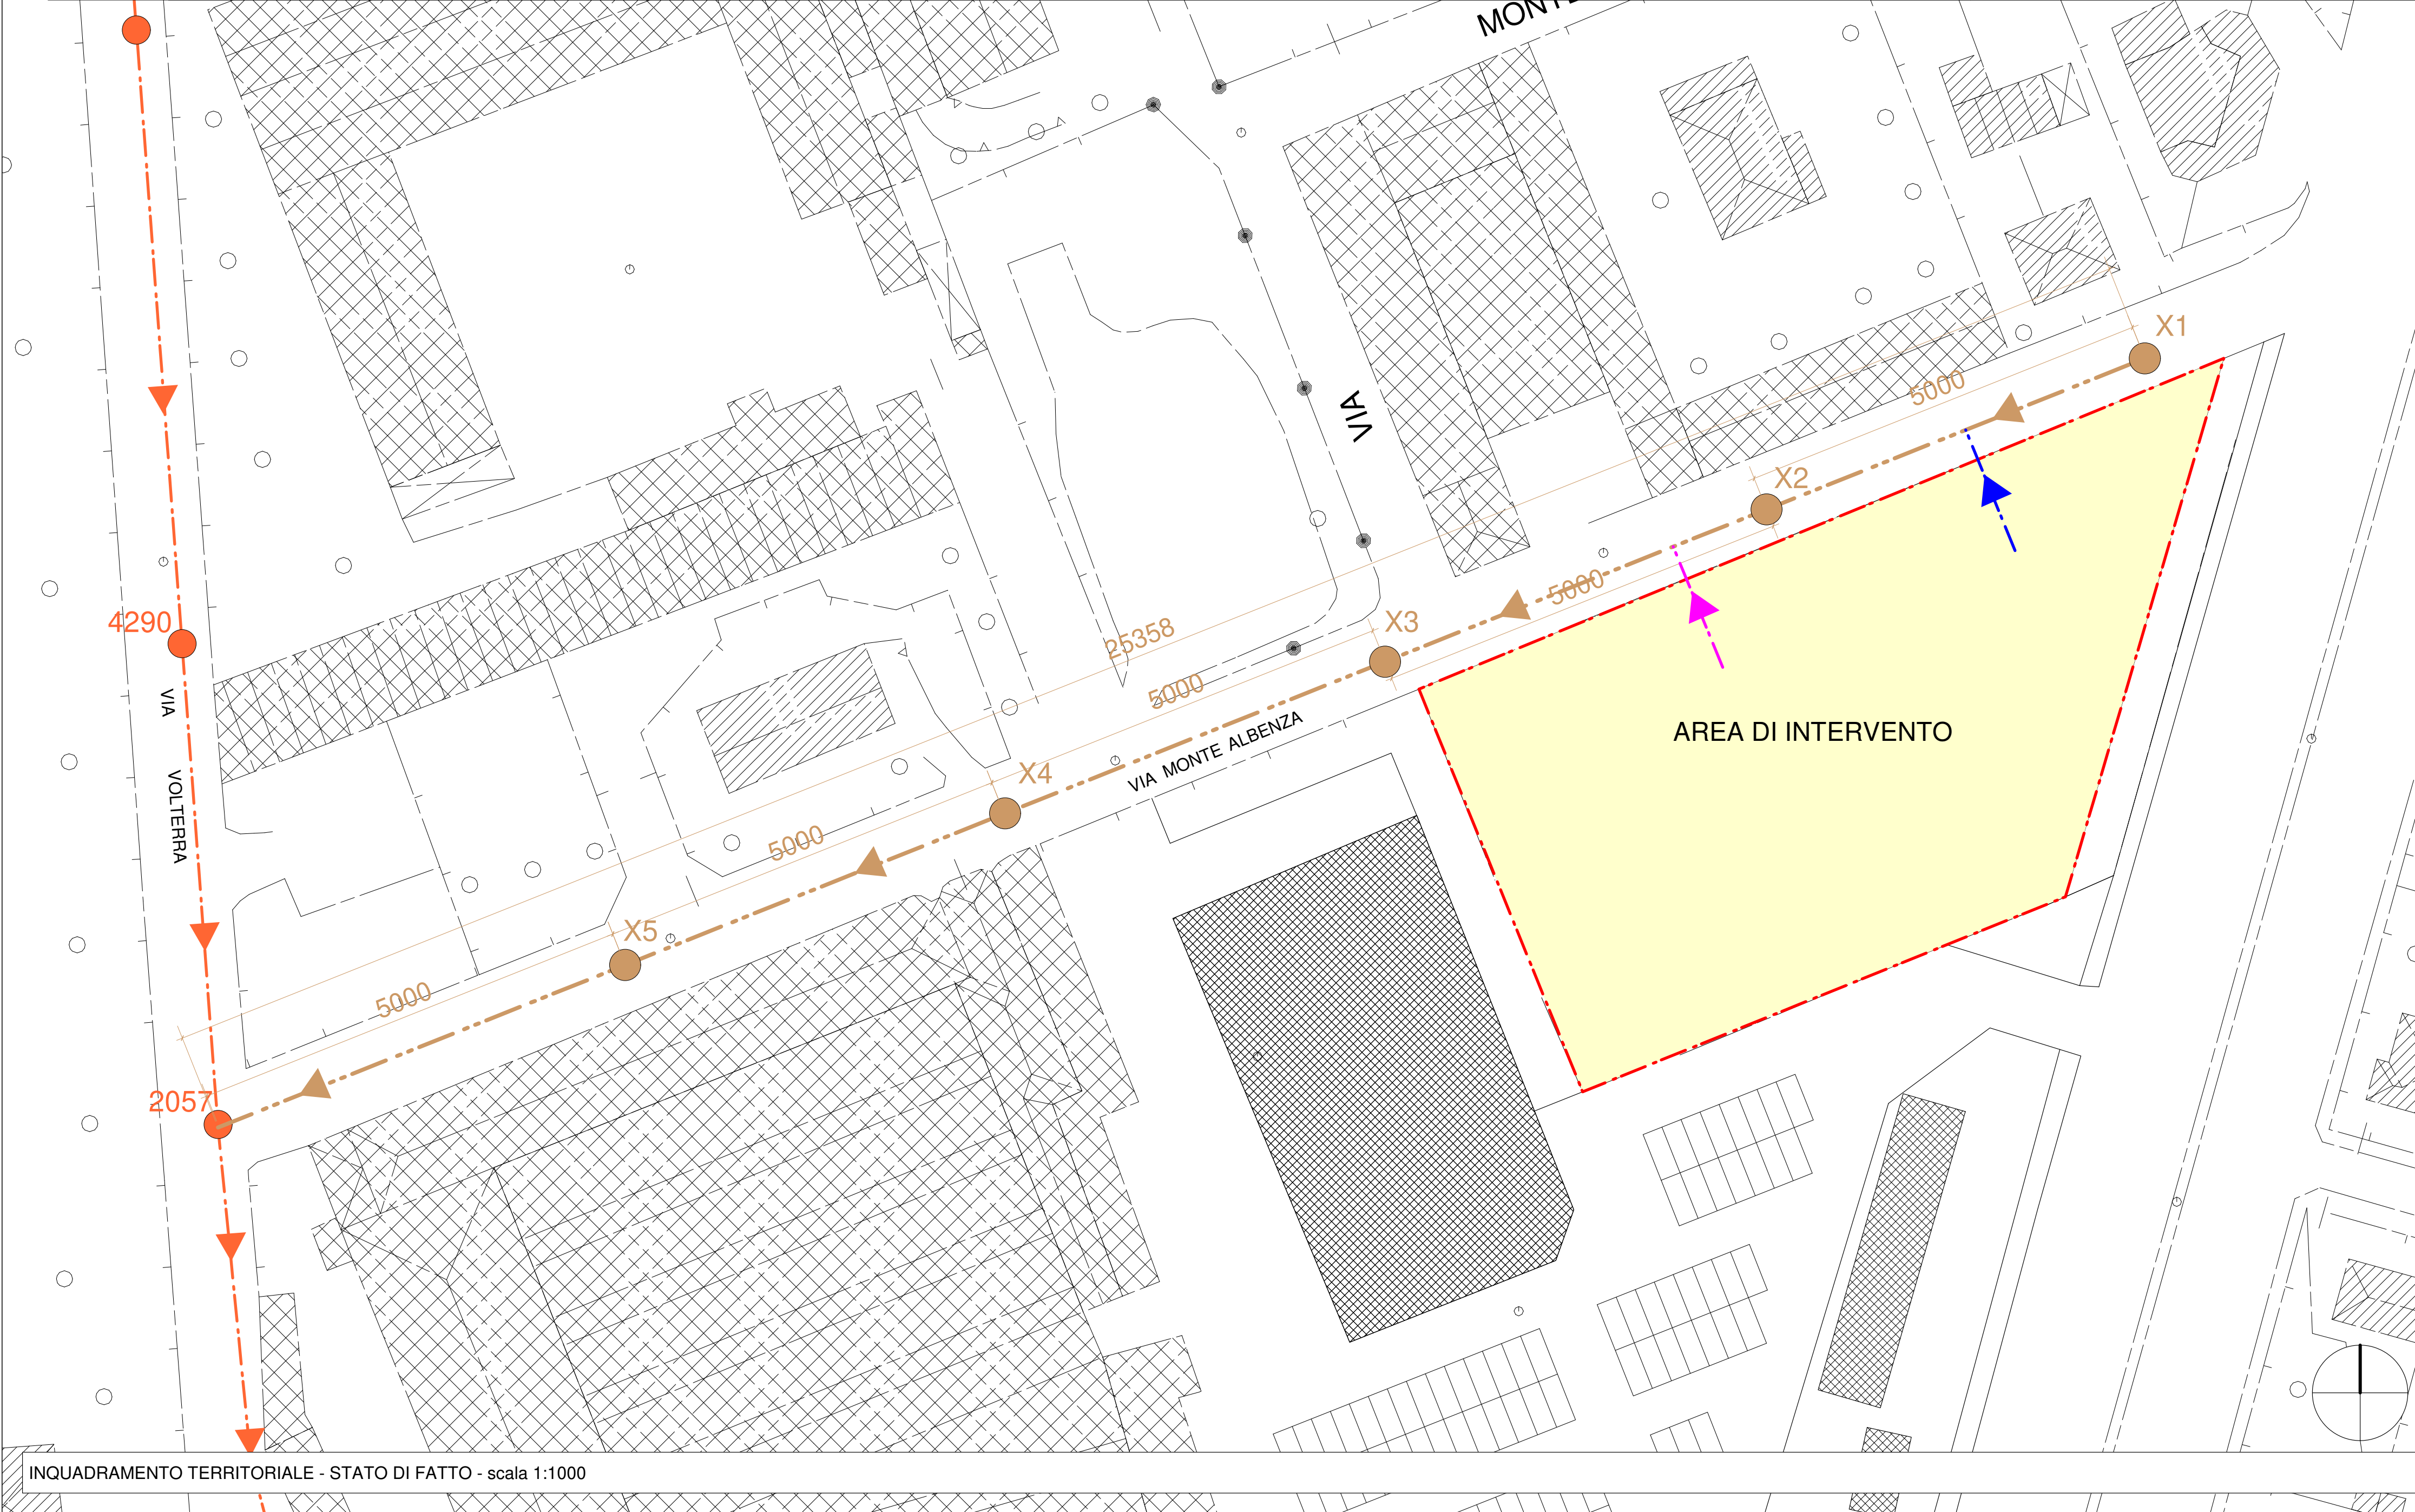

CAMERETTA DI ISPEZIONE COMUNALE ESISTENTE

CONDOTTA COMUNALE ESISTENTE SISTEMA FOGNATURA MISTA dm 40 cm IN CLS

2057

CAMERA DI ISPEZIONE ESISTENTE 2057 PROFONDITA' USCITA 243 cm

CAMERETTA DI ISPEZIONE CARRABILE CIRCOLARE dm.100 cm CHIUSINO IN GHISA D400 dm. 60 cm CON RESINA EPOSSIDICA

CONDOTTA FOGNARIA IN PROGETTO. TUBO IN GRES dm.30 cm PENDENZA MINIMA 0,5% LINEA INSERITA NEL PIANO FOGNARIO COMUNALE DI BRIANZACQUE. ELENCO INTERVENTI CODICE MO-10

X1

CAMERA DI ISPEZIONE DI TESTA IN PROGETTO PROFONDITA' INGRESSO 81 cm

NUOVO INNESTO RETE RACCOLATA ACQUE METEORICHE PARCHEGGIO PUBBLICO IN PORGETTO (VEDI TAVOLA 12)

NUOVO INNESTO ALLACCIO FOGNATURA NUOVO EDIFICIO RESIDENZIALE IN PROGETTO (OGGETTO DI SUCCESSIVA PRATICA EDILIZIA)

COMUNE DI MONZA
PROVINCIA di MONZA E BRIANZA

OGGETTO: PROPOSTA DI PIANO ATTUATIVO, VIALE LOMBARDIA / VIA MONTE ALBENZA (MONZA)

IL COMMITTENTE

LA PROPRIETA'

IL PROGETTISTA

IL DIRETTORE DEI LAVORI

L'IMPRESA

cm² STUDIO

centimetroquadro studio

via Statuto, 14 - 20851 Lissone (MB)

tel. 039.9715242

www.centimetroquadro.it

info@centimetroquadro.it

1

02.12.24

Aggiornamento

0

06.06.24

Emissione

REV

DATA

CAUSALE

RICHIEDENTE

SIRONI IMMOBILIARE S.R.L.

PROPRIETA'

SIRONI IMMOBILIARE S.R.L.

TITOLO

SCHEMA REALIZZAZIONE NUOVA LINEA DI FOGNATURA PUBBLICA

COMMESSA

PROPOSTA DI PIANO ATTUATIVO - VIALE LOMBARDIA / VIA MONTE ALBENZA (MONZA)

N.B.: Questo elaborato è tutelato a norma di legge. Tutti i diritti sono riservati. Ne è vietata la riproduzione e la elaborazione senza consenso scritto.

12bis

FASE DEFINITIVA