



# ALTRA PROPRIETA'

VERDE ISTITUTO SCOLASTICO PARITARIO PADRE DI FRANCIA A MONZA

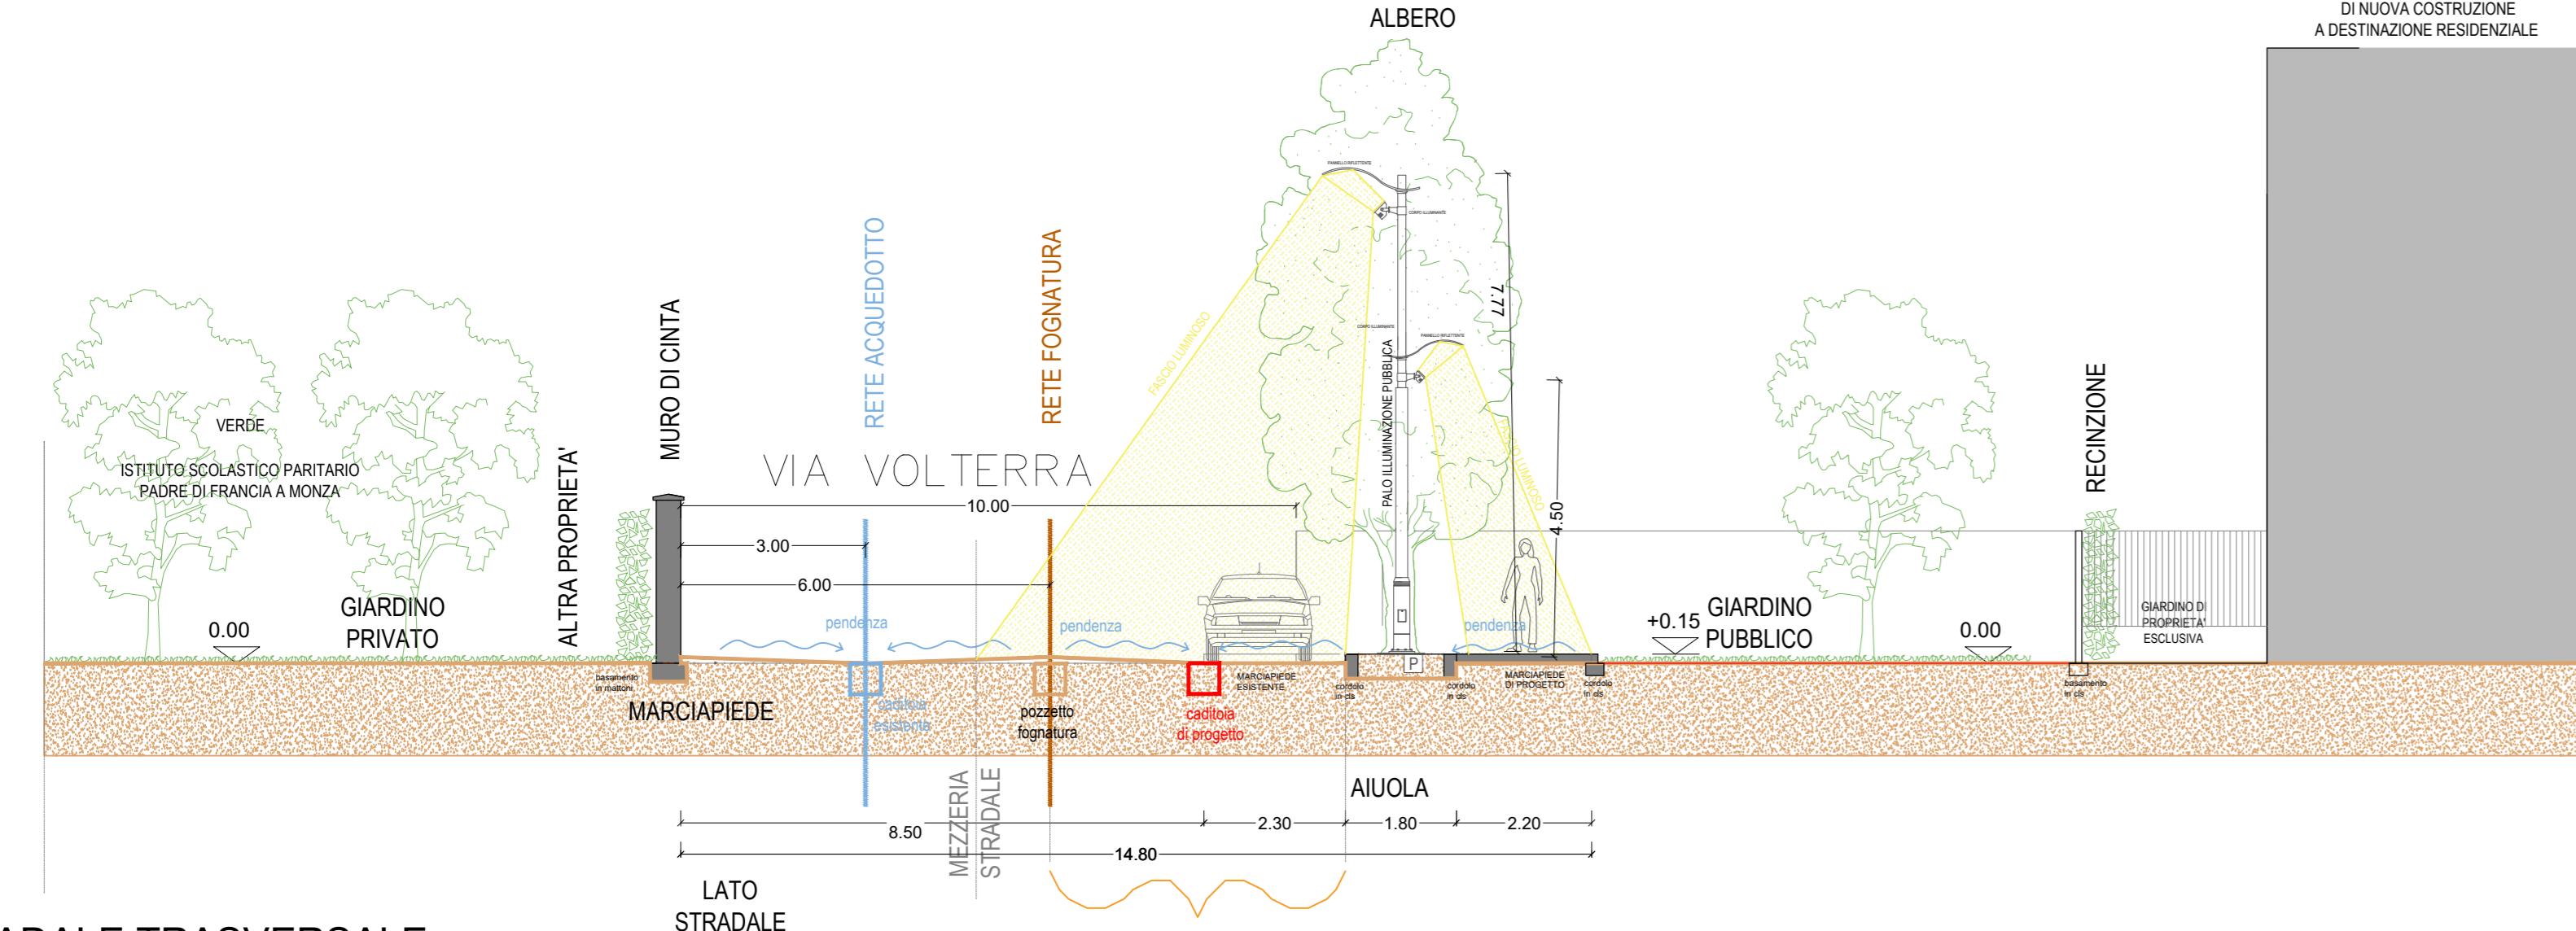

LEGENDA DEI SOTTOSERVIZI ESISTENTI	
[Symbol: pink square]	COLONNINA - POSTAZIONI DI RICARICA DI AUTO ELETTRICHE
[Symbol: blue dotted line]	AREA OGGETTO DI INTERVENTO (PIANO ATTUATIVO)
[Symbol: blue dashed line]	CADITOIA RETE SMALTIMENTO ACQUE METEORICHE ESISTENTI
[Symbol: red dotted line]	CADITOIA RETE SMALTIMENTO ACQUE METEORICHE DI PROGETTO
[Symbol: blue square with P]	POZZETTO ELETTRICO Impianto di illuminazione pubblica su pali
[Symbol: red square]	POZZETTO FOGNATURA
[Symbol: orange line]	RETE ELETTRICA Impianto di illuminazione pubblica su pali
[Symbol: red line]	CAVIDOTTO (INTERRATO)
[Symbol: orange line]	AREA DI GALLEGGIAMENTO
[Symbol: blue line]	RETE FOGNATURA
[Symbol: yellow line]	PROIEZIONE PIANO INTERRATO
[Symbol: blue line]	RETE TELECOMUNICAZIONI
[Symbol: green line]	LIMITE PROPRIETA' PRIVATA
[Symbol: orange square]	RETE DI IRRIGAZIONE DELLE AREE VERDI Sistema di innaffiamento con manichette ai gocciolanti
[Symbol: orange square with diagonal lines]	CABINA ELETTRICA ESISTENTE (ALTRA PROPRIETA')

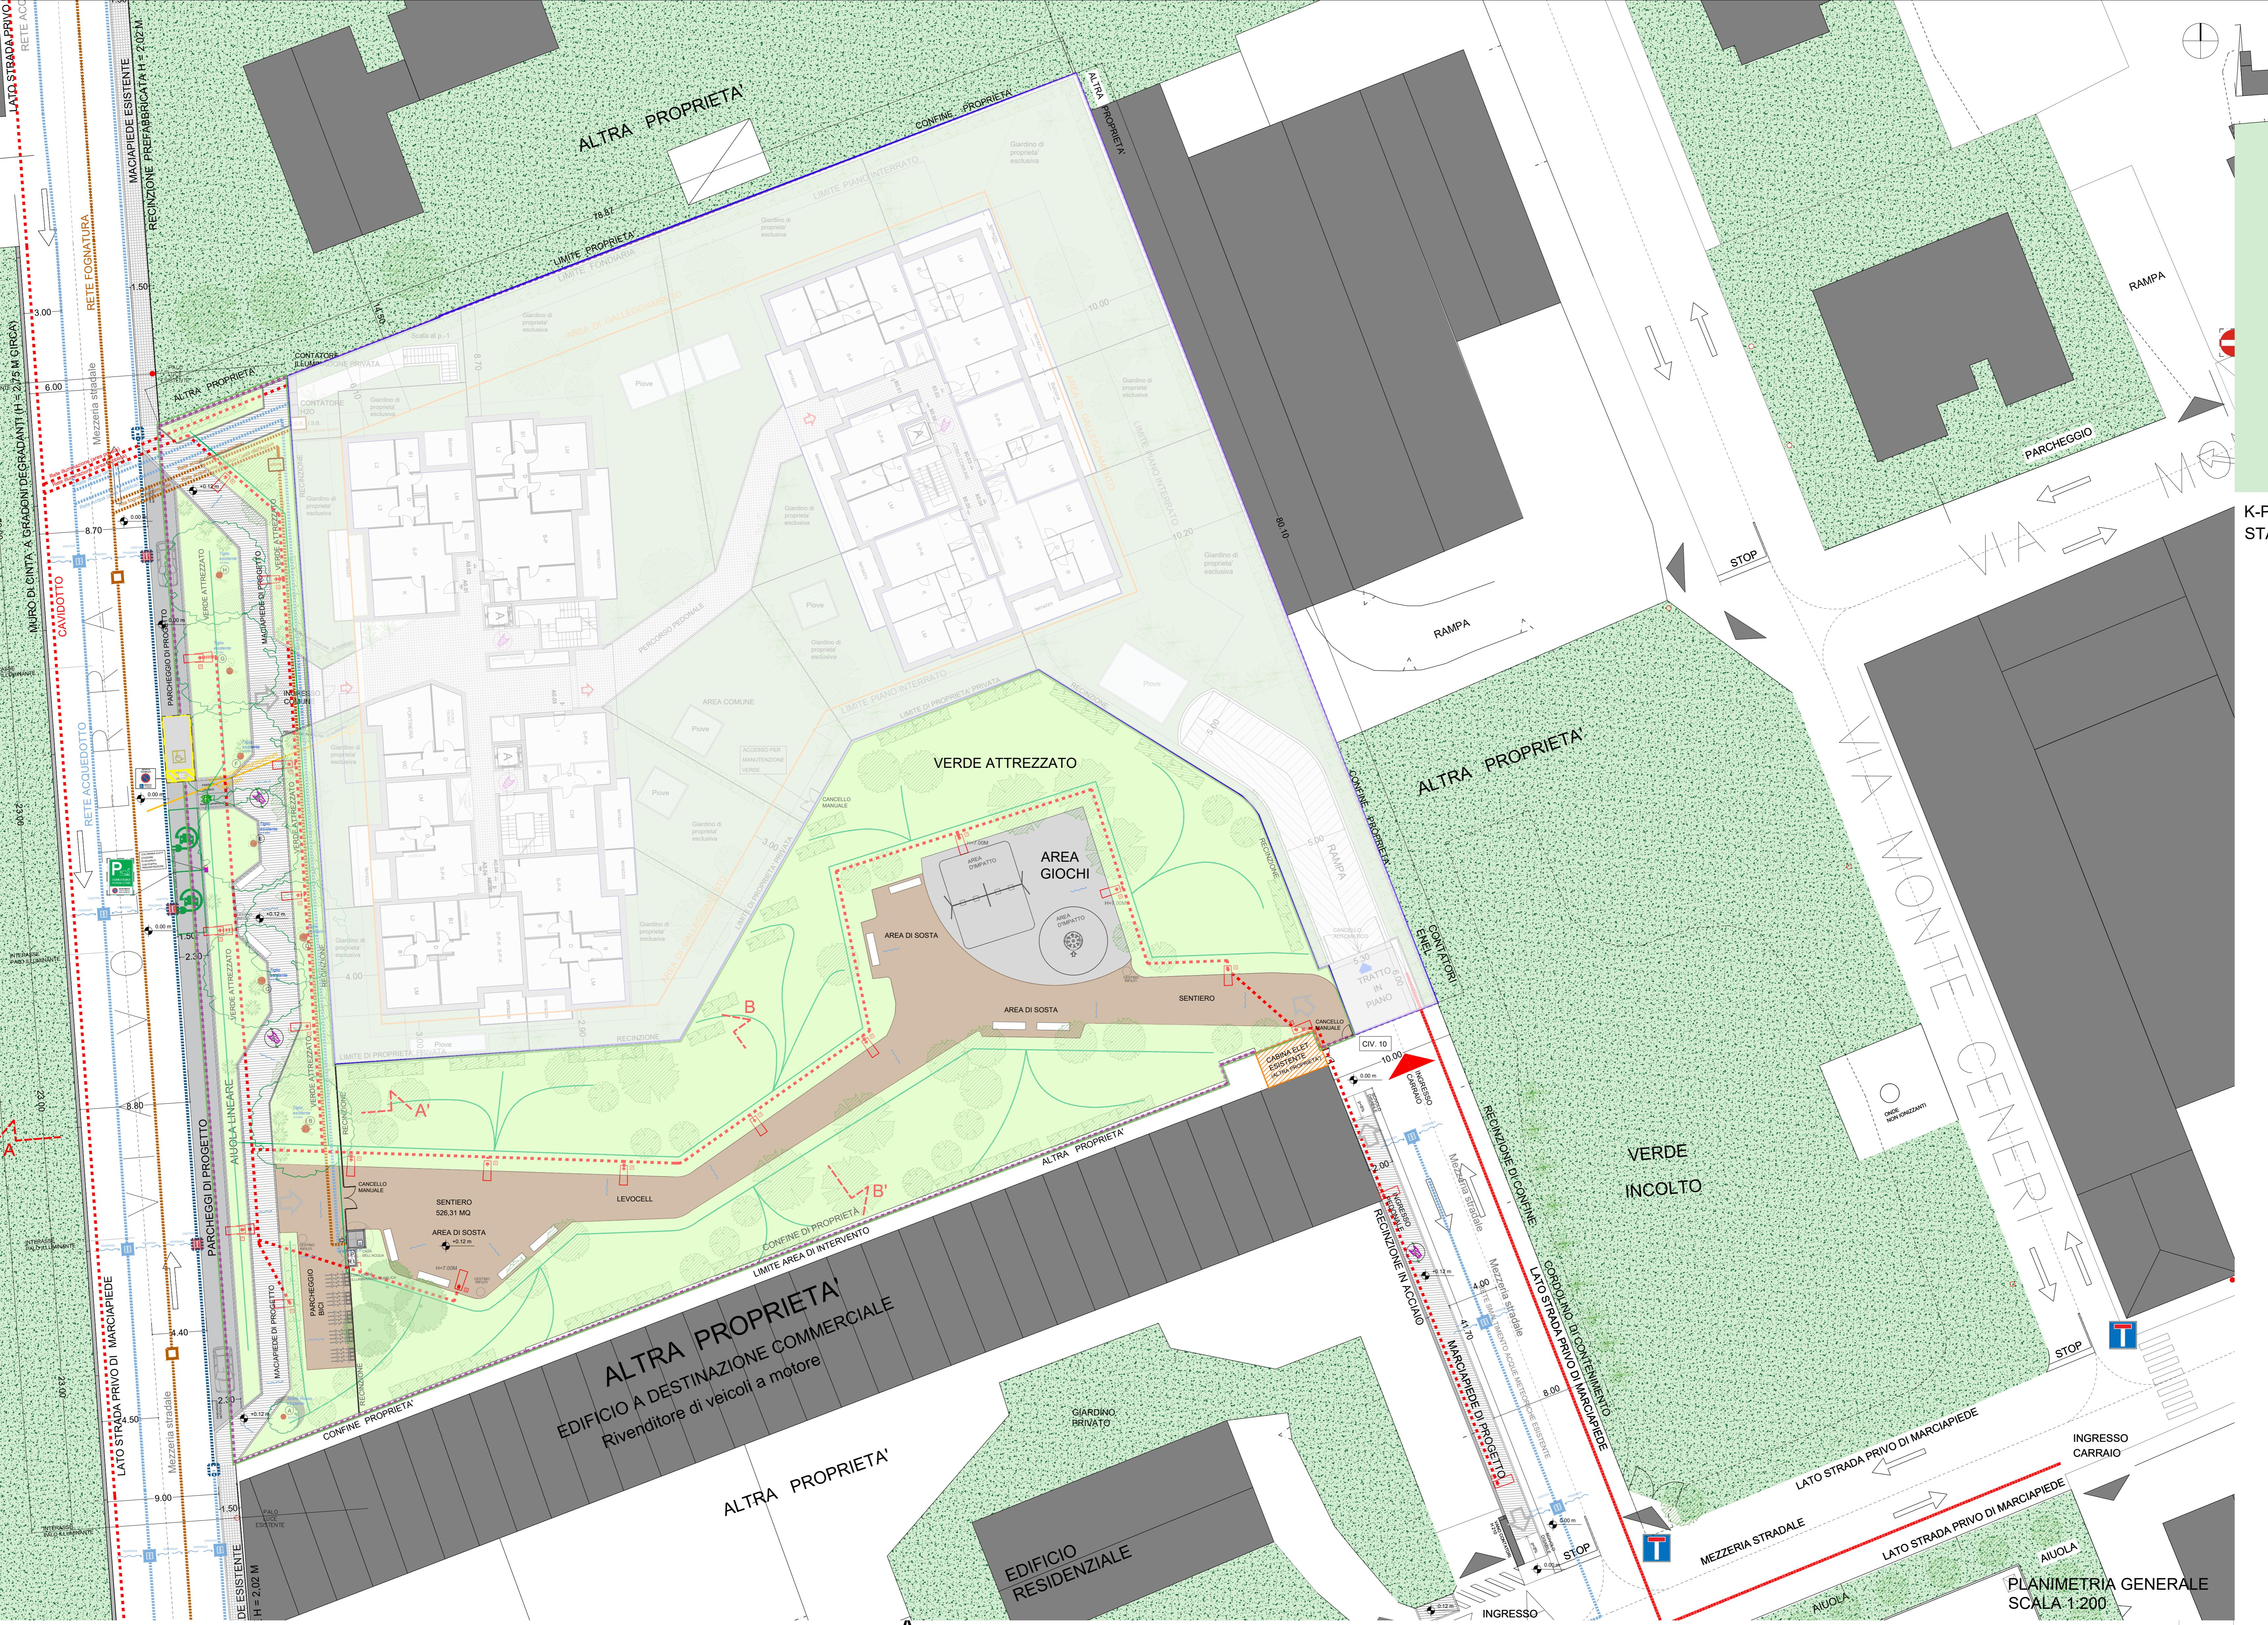

progettista	committente	direttore lavori	impresa
mPG architettura	Ingegnere Umberto Sala		STUDIO GENGHINI
Via Parini 7, 20000 Monza - m. 33572558 e-mail: studio@mpgarch.it	Via Lanza, 21 Monza - 0369451582 e-mail: umberto.sala@sgparch.eu		Via Lanza, 21 Monza - 0369451582 e-mail: segreteria@sgparch.eu
progetto	oggetto		
COMUNE DI MONZA, VIA MONTE ALBENZA N. 10	PIANO ATTUATIVO SOTTOSERVIZI PUBBLICI E PRIVATI ESISTENTI E DI PROGETTO		
formato	07	ordinativo	
A1+		disegnatore	
GR		disegnatore	
-		sostituisce	
revisione			
31/01/2025			
scala			
1:200, 1:1000			
prot.	SGDX	numero	
	45	progr. generale	
	12271	data	
	15/02/2024		