
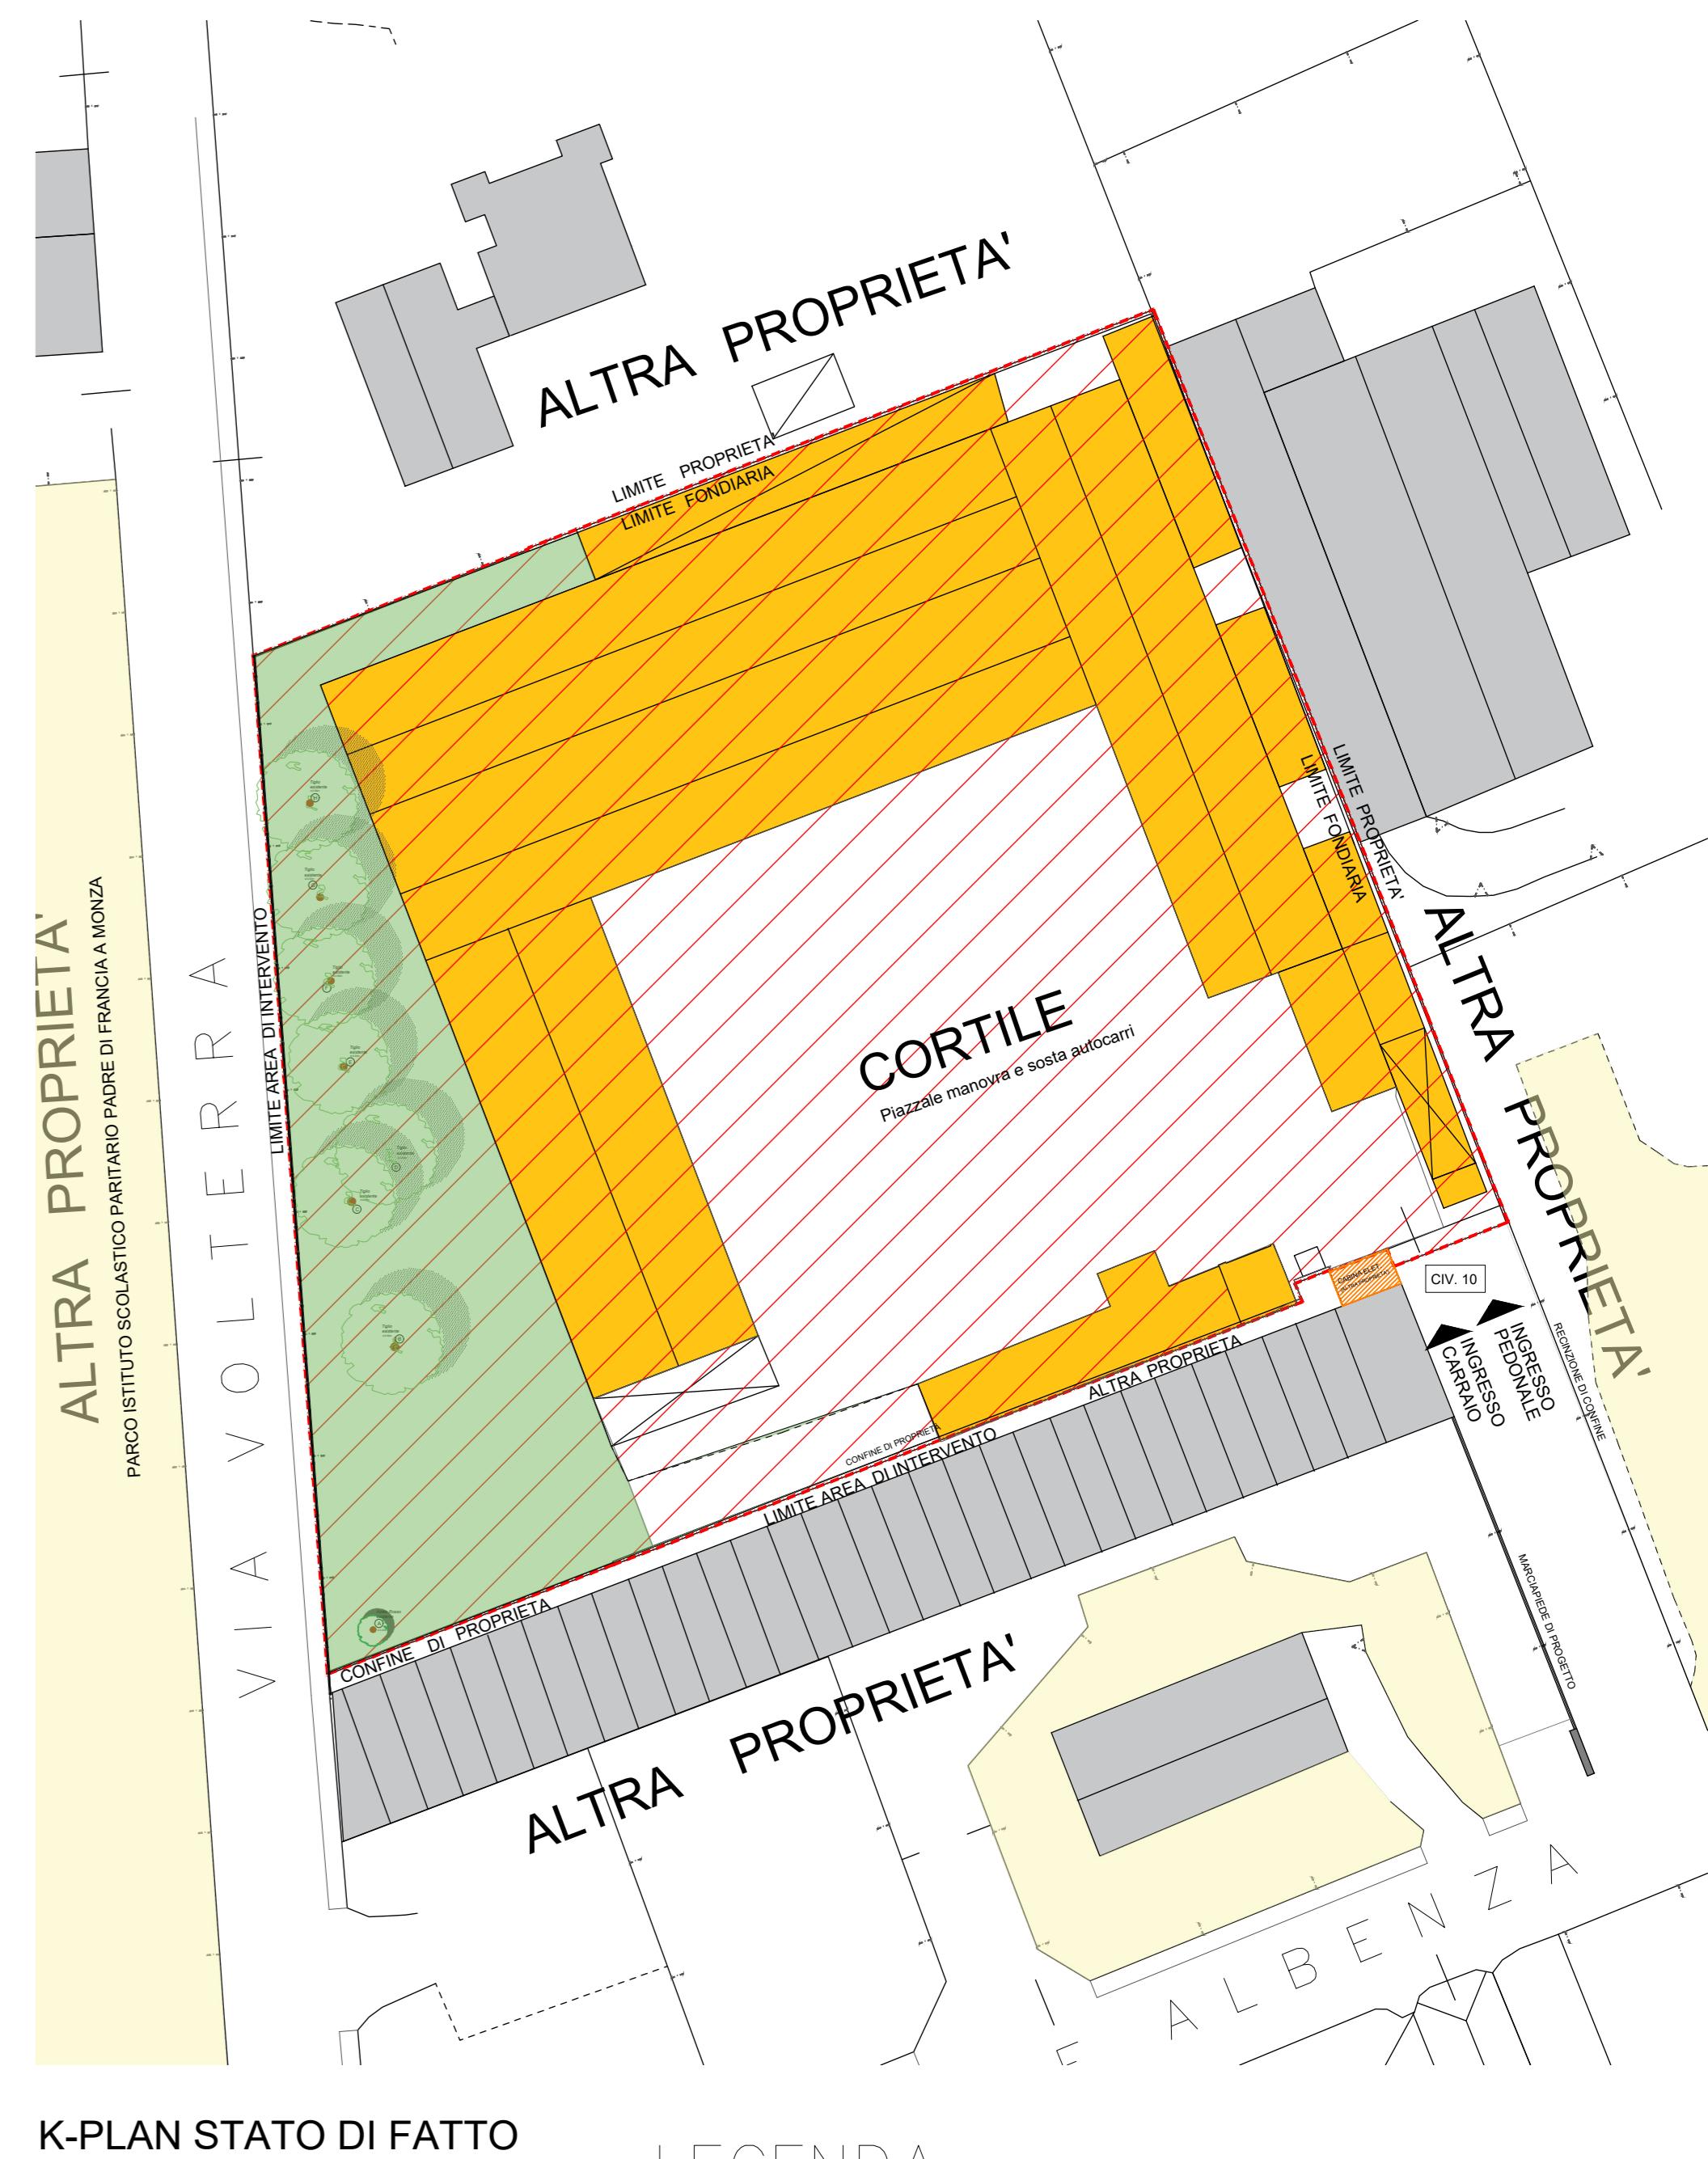


CALCOLO SUPERFICIE COPERTA ESISTENTE

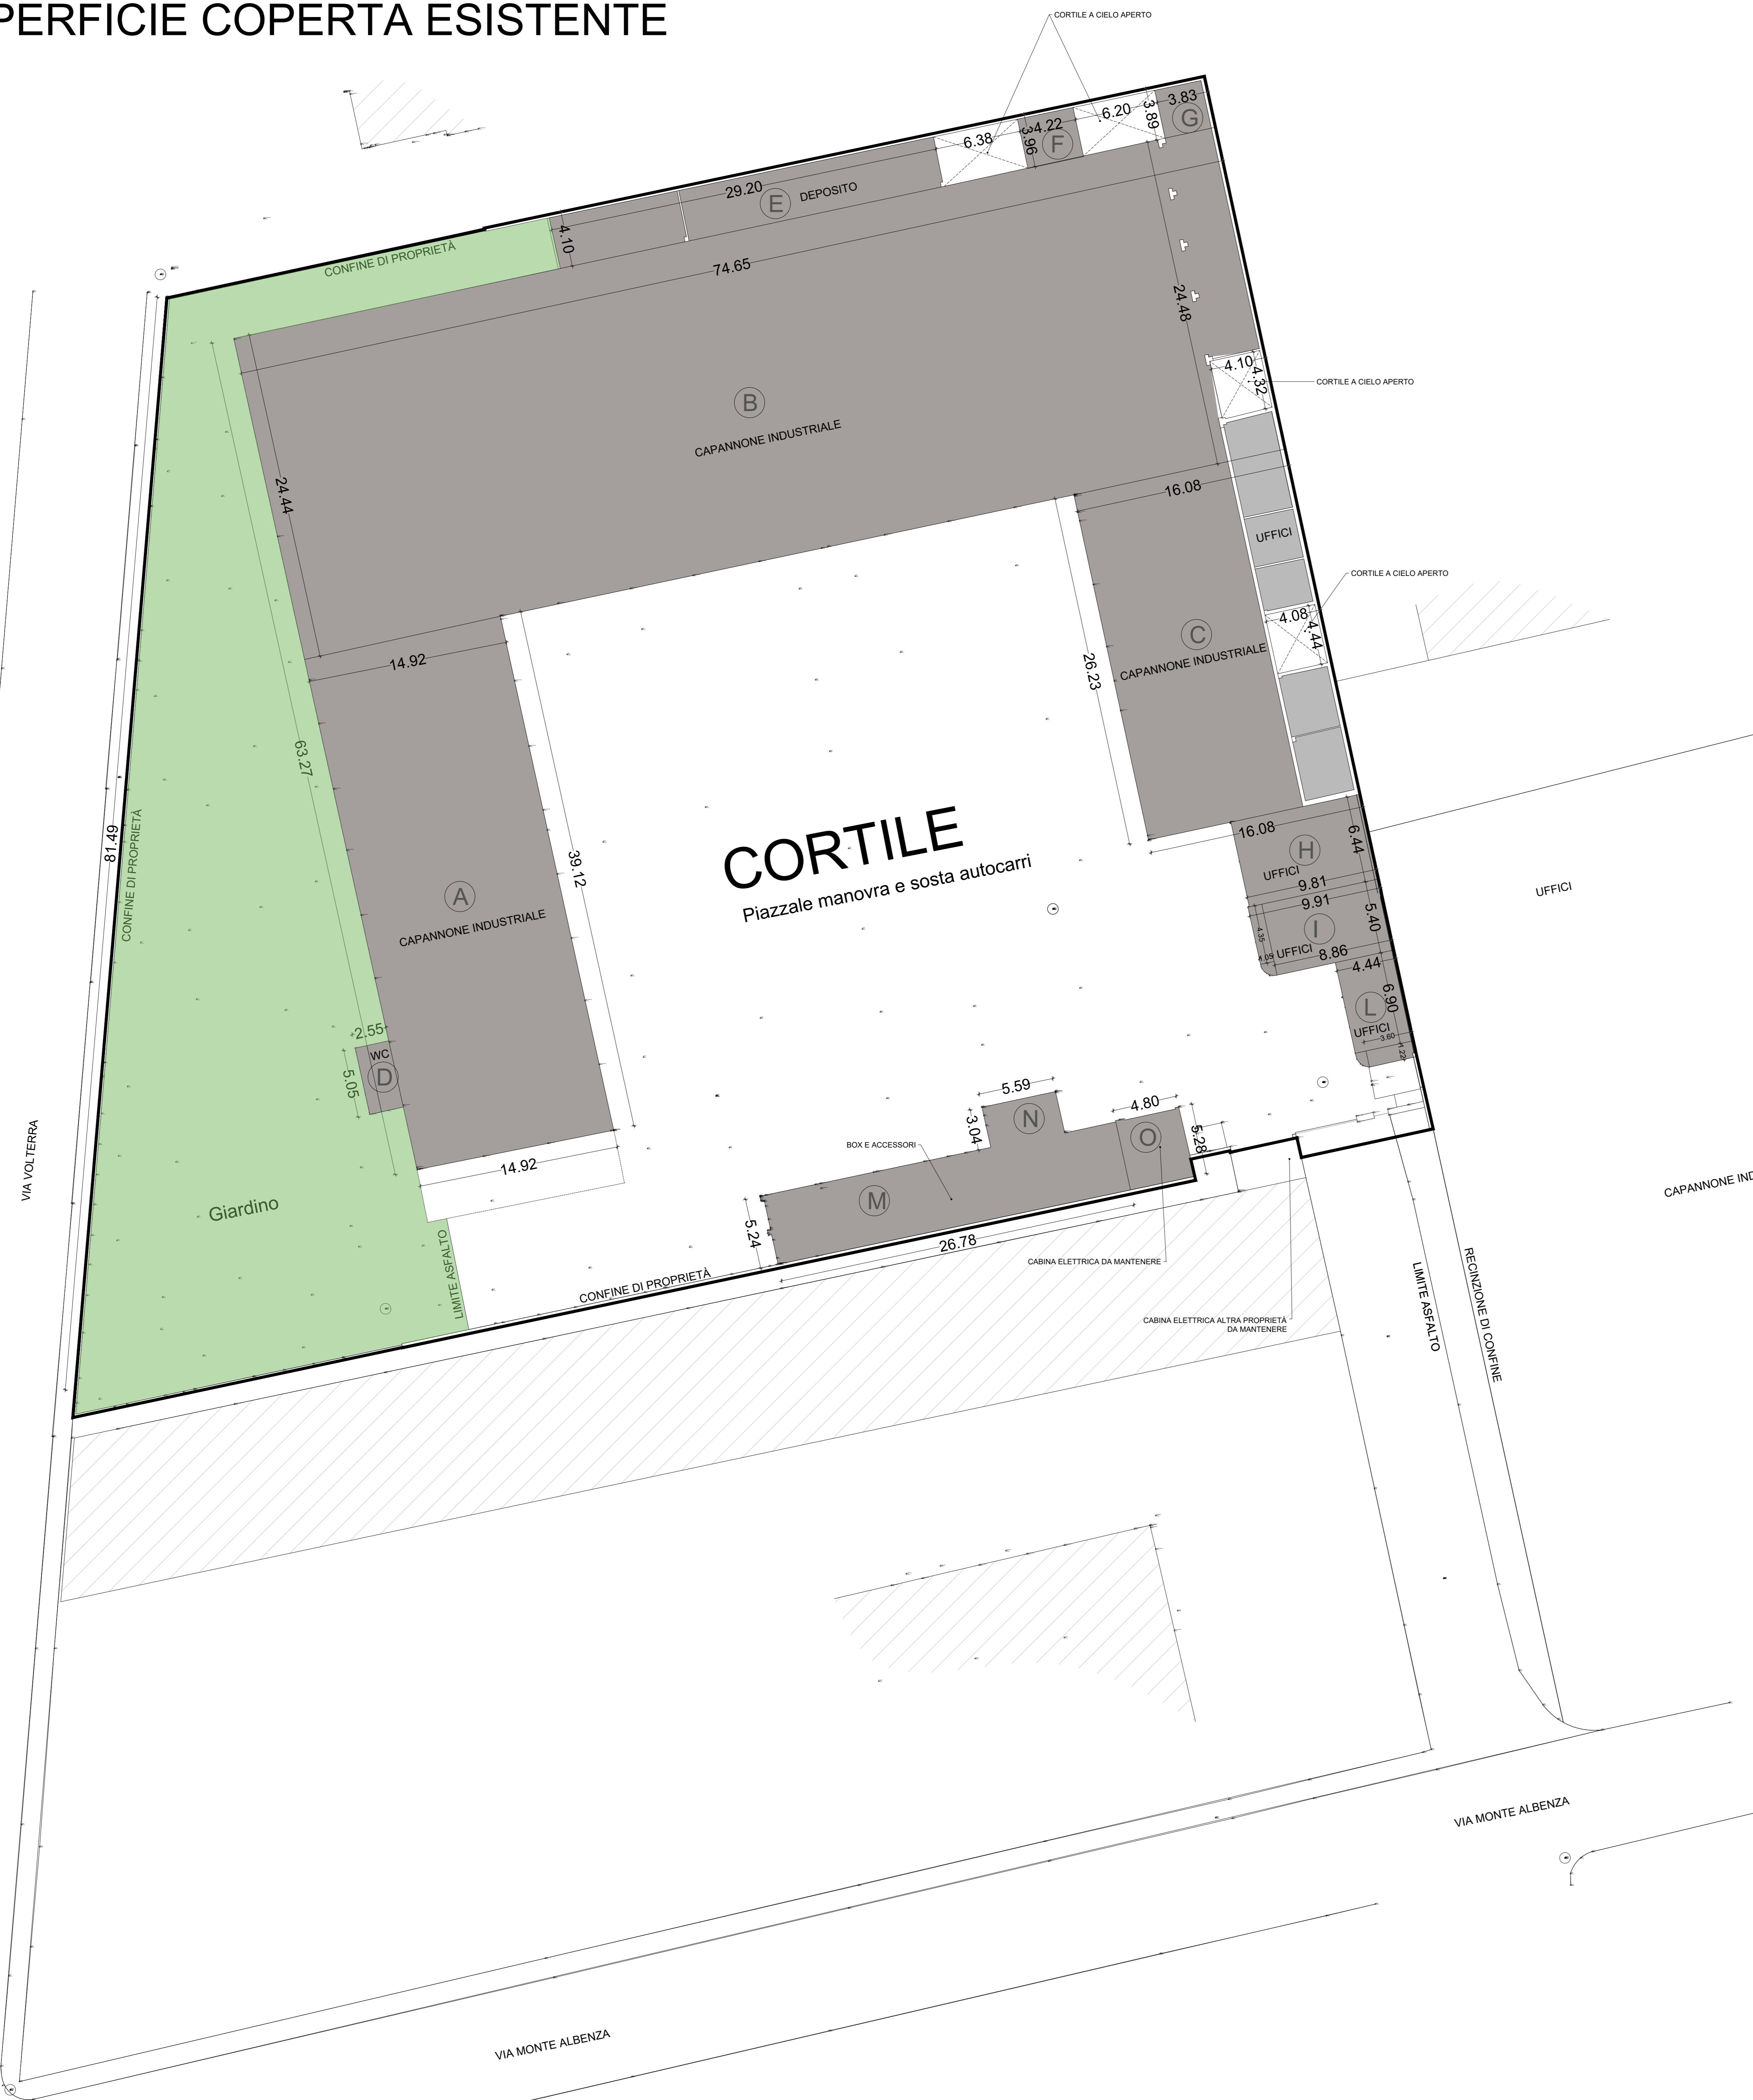

LEGENDA

- AREA OGGETTO DI INTERVENTO
- EDIFICIO INDUSTRIALE ESISTENTE DA DEMOLIRE
- EDIFICI NON OGGETTO DI DEMOLIRE
- ALBERATURE ESISTENTI (TIGLI)
- OGGETTO DI CONSERVAZIONE
- AREA A VERDE ESISTENTE

DIMO斯特RANALITICA DELLA SUPERFICIE COPERTA ESTENTE PER TIPOLOGIA FUNZIONALE					
DESCRIZIONE	N. AREA	CALCOLO ANALITICO			AREA TOTALE (MQ)
		A (m)	B (m)	A x B (mq)	
EDIFICIO PRODUTTIVO	A	14,92	39,12	583,67	
	B	(24,44 + 24,48)*74,65/2		1825,94	
	C	16,08	26,23	421,78	
	D	-4,1	4,32	-17,71	
	E	-4,08	4,44	-18,12	
	F	2,55	5,05	12,88	
	G	2,92	4,1	119,72	
	H	3,83	3,96	15,69	
	I	6,44	9,81	63,18	
	J	8,86	5,4	47,84	
	K	4,35	1,05	4,57	
	L	1,05*1,05*3,14/4		0,87	
	M	5,24	26,78	140,33	
BOX E ACCESSORI	N	5,59	3,04	16,99	
	O	4,8	5,28	25,34	
TOTALE SUPERFICIE COPERTA					3294,71

SUPERFICIE COPERTA ESISTENTE

progettista	committente	direttore lavori	impresa
mPG architettura Arch. MALVEZZI Monza MB - Via Massimo d'Azeglio 2 - tel. 0369/2558 Email: studio@mpgarchitettura.com	Ingegnere Umberto Sala Via Parri 7, 20000 Monza - m. 335/72558 Email: info@studio-us.net - umberto.sala@ingpec.eu segreteria@sp-partners.info	STUDIO GENGHINI Via Longhi 21 Monza (L) 0369/51582	
progetto	formato	ordinativo	
COMUNE DI MONZA, VIA MONTE ALBENZA N. 10	A1+		
oggetto	disegnatore	GR	
PIANO ATTUATIVO	sostituisce		
STATO DI FATTO			
PLANIMETRIA GENERALE			
CALCOLO SUPERFICIE COPERTA ESISTENTE			
revisione			
25/07/2024			
scala			
1:200			
prot. SGDX	numero	SGDX	data
	12268		02/02/2024