

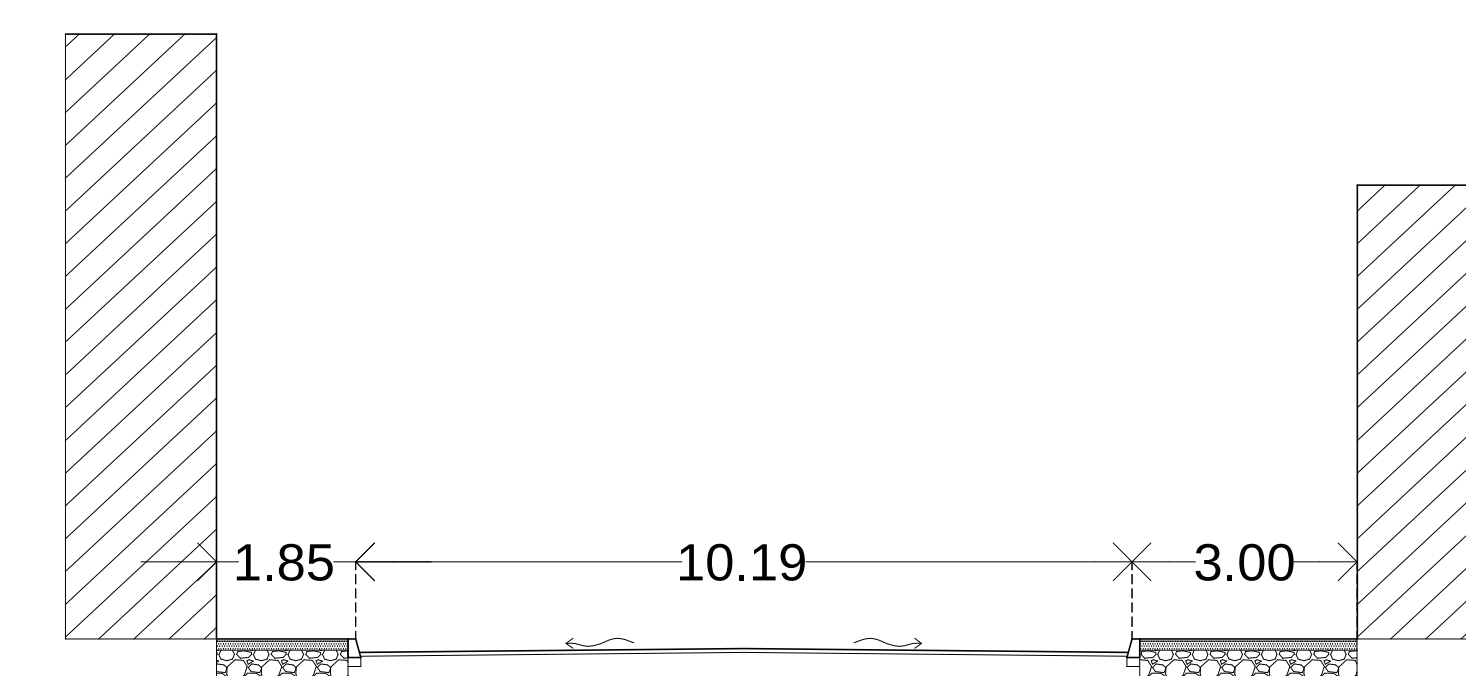
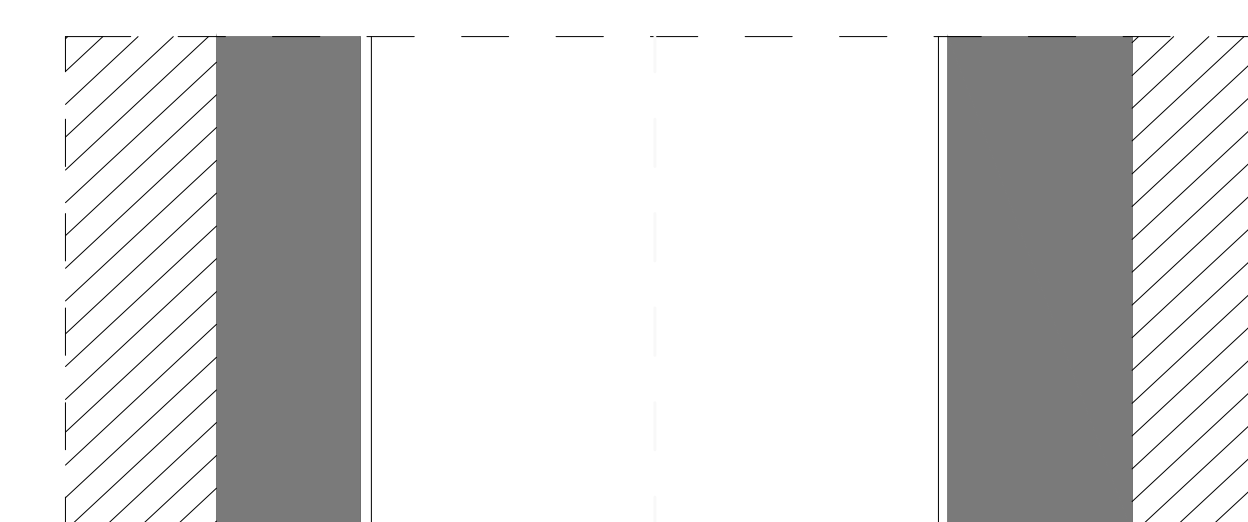
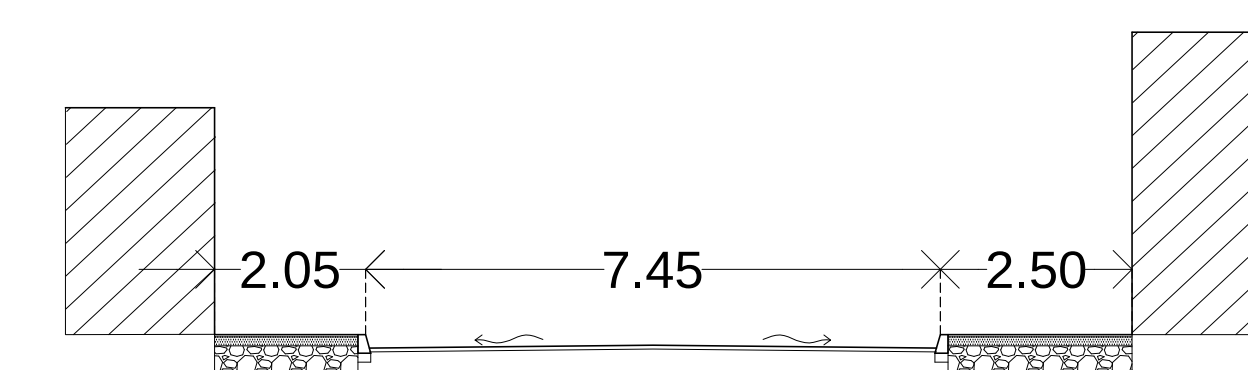
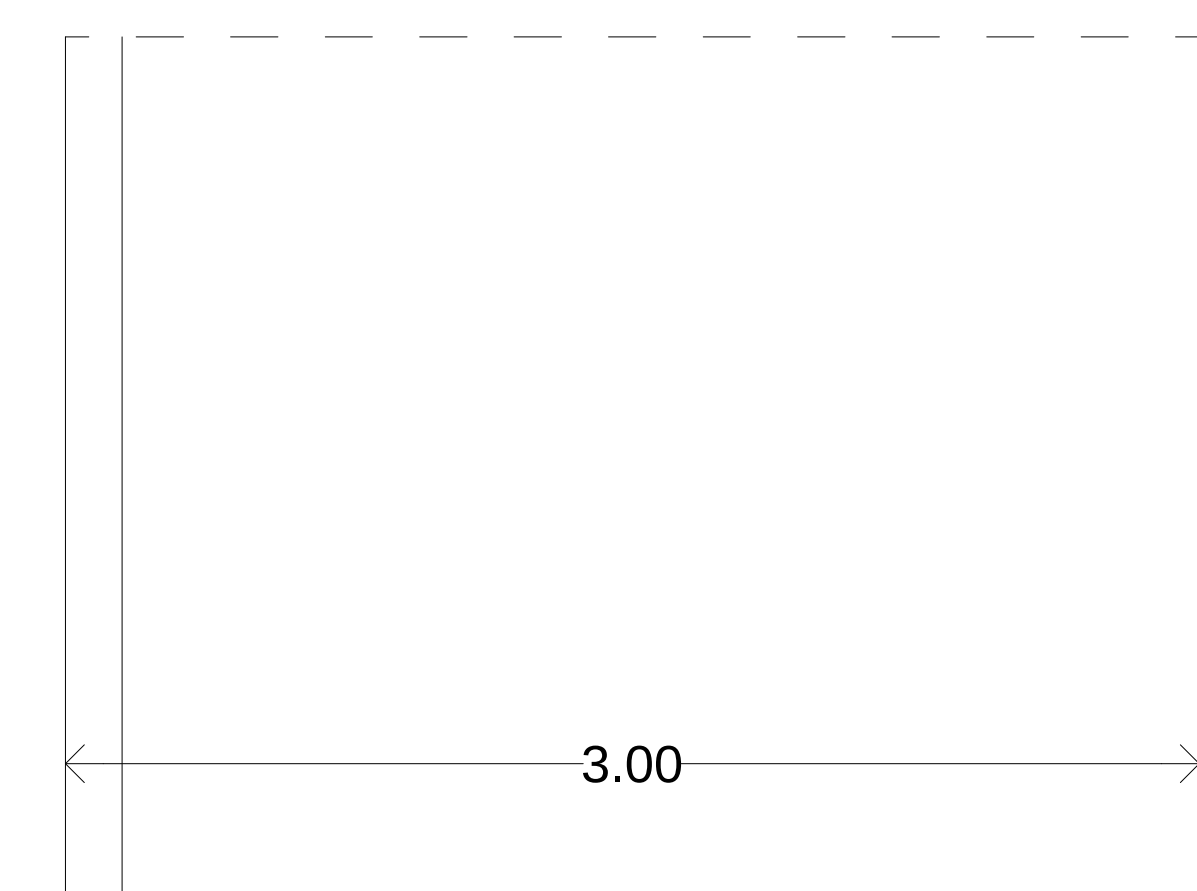
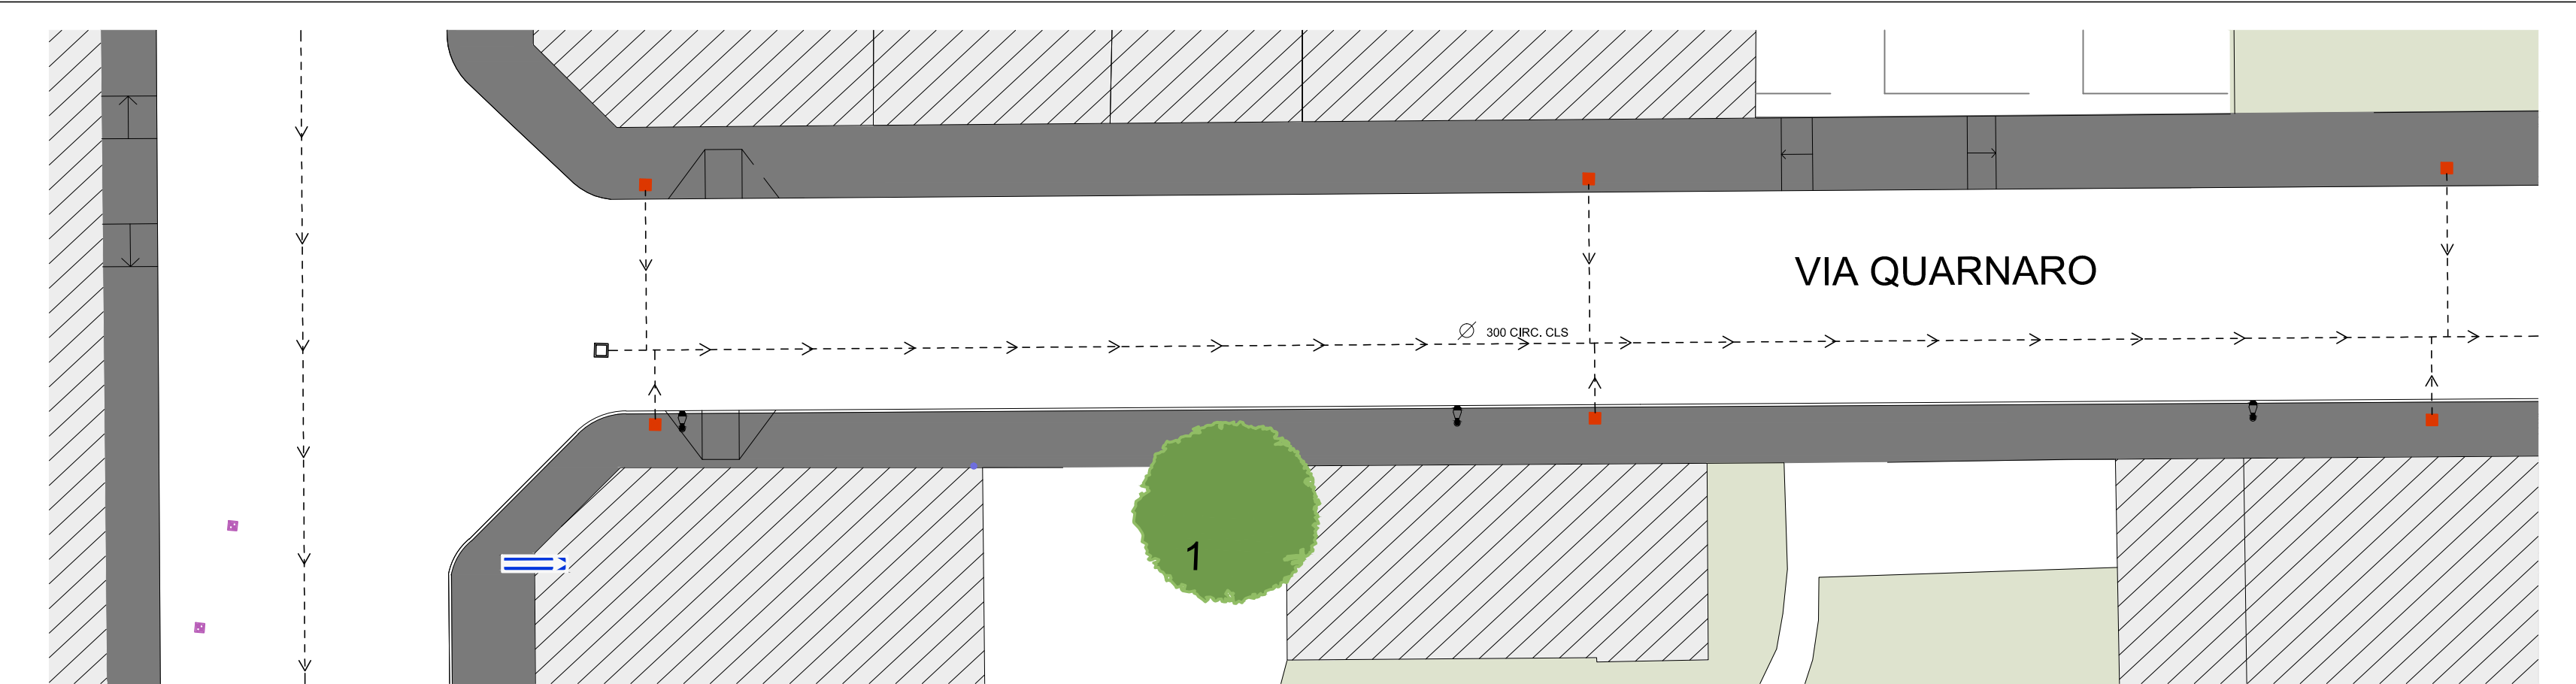


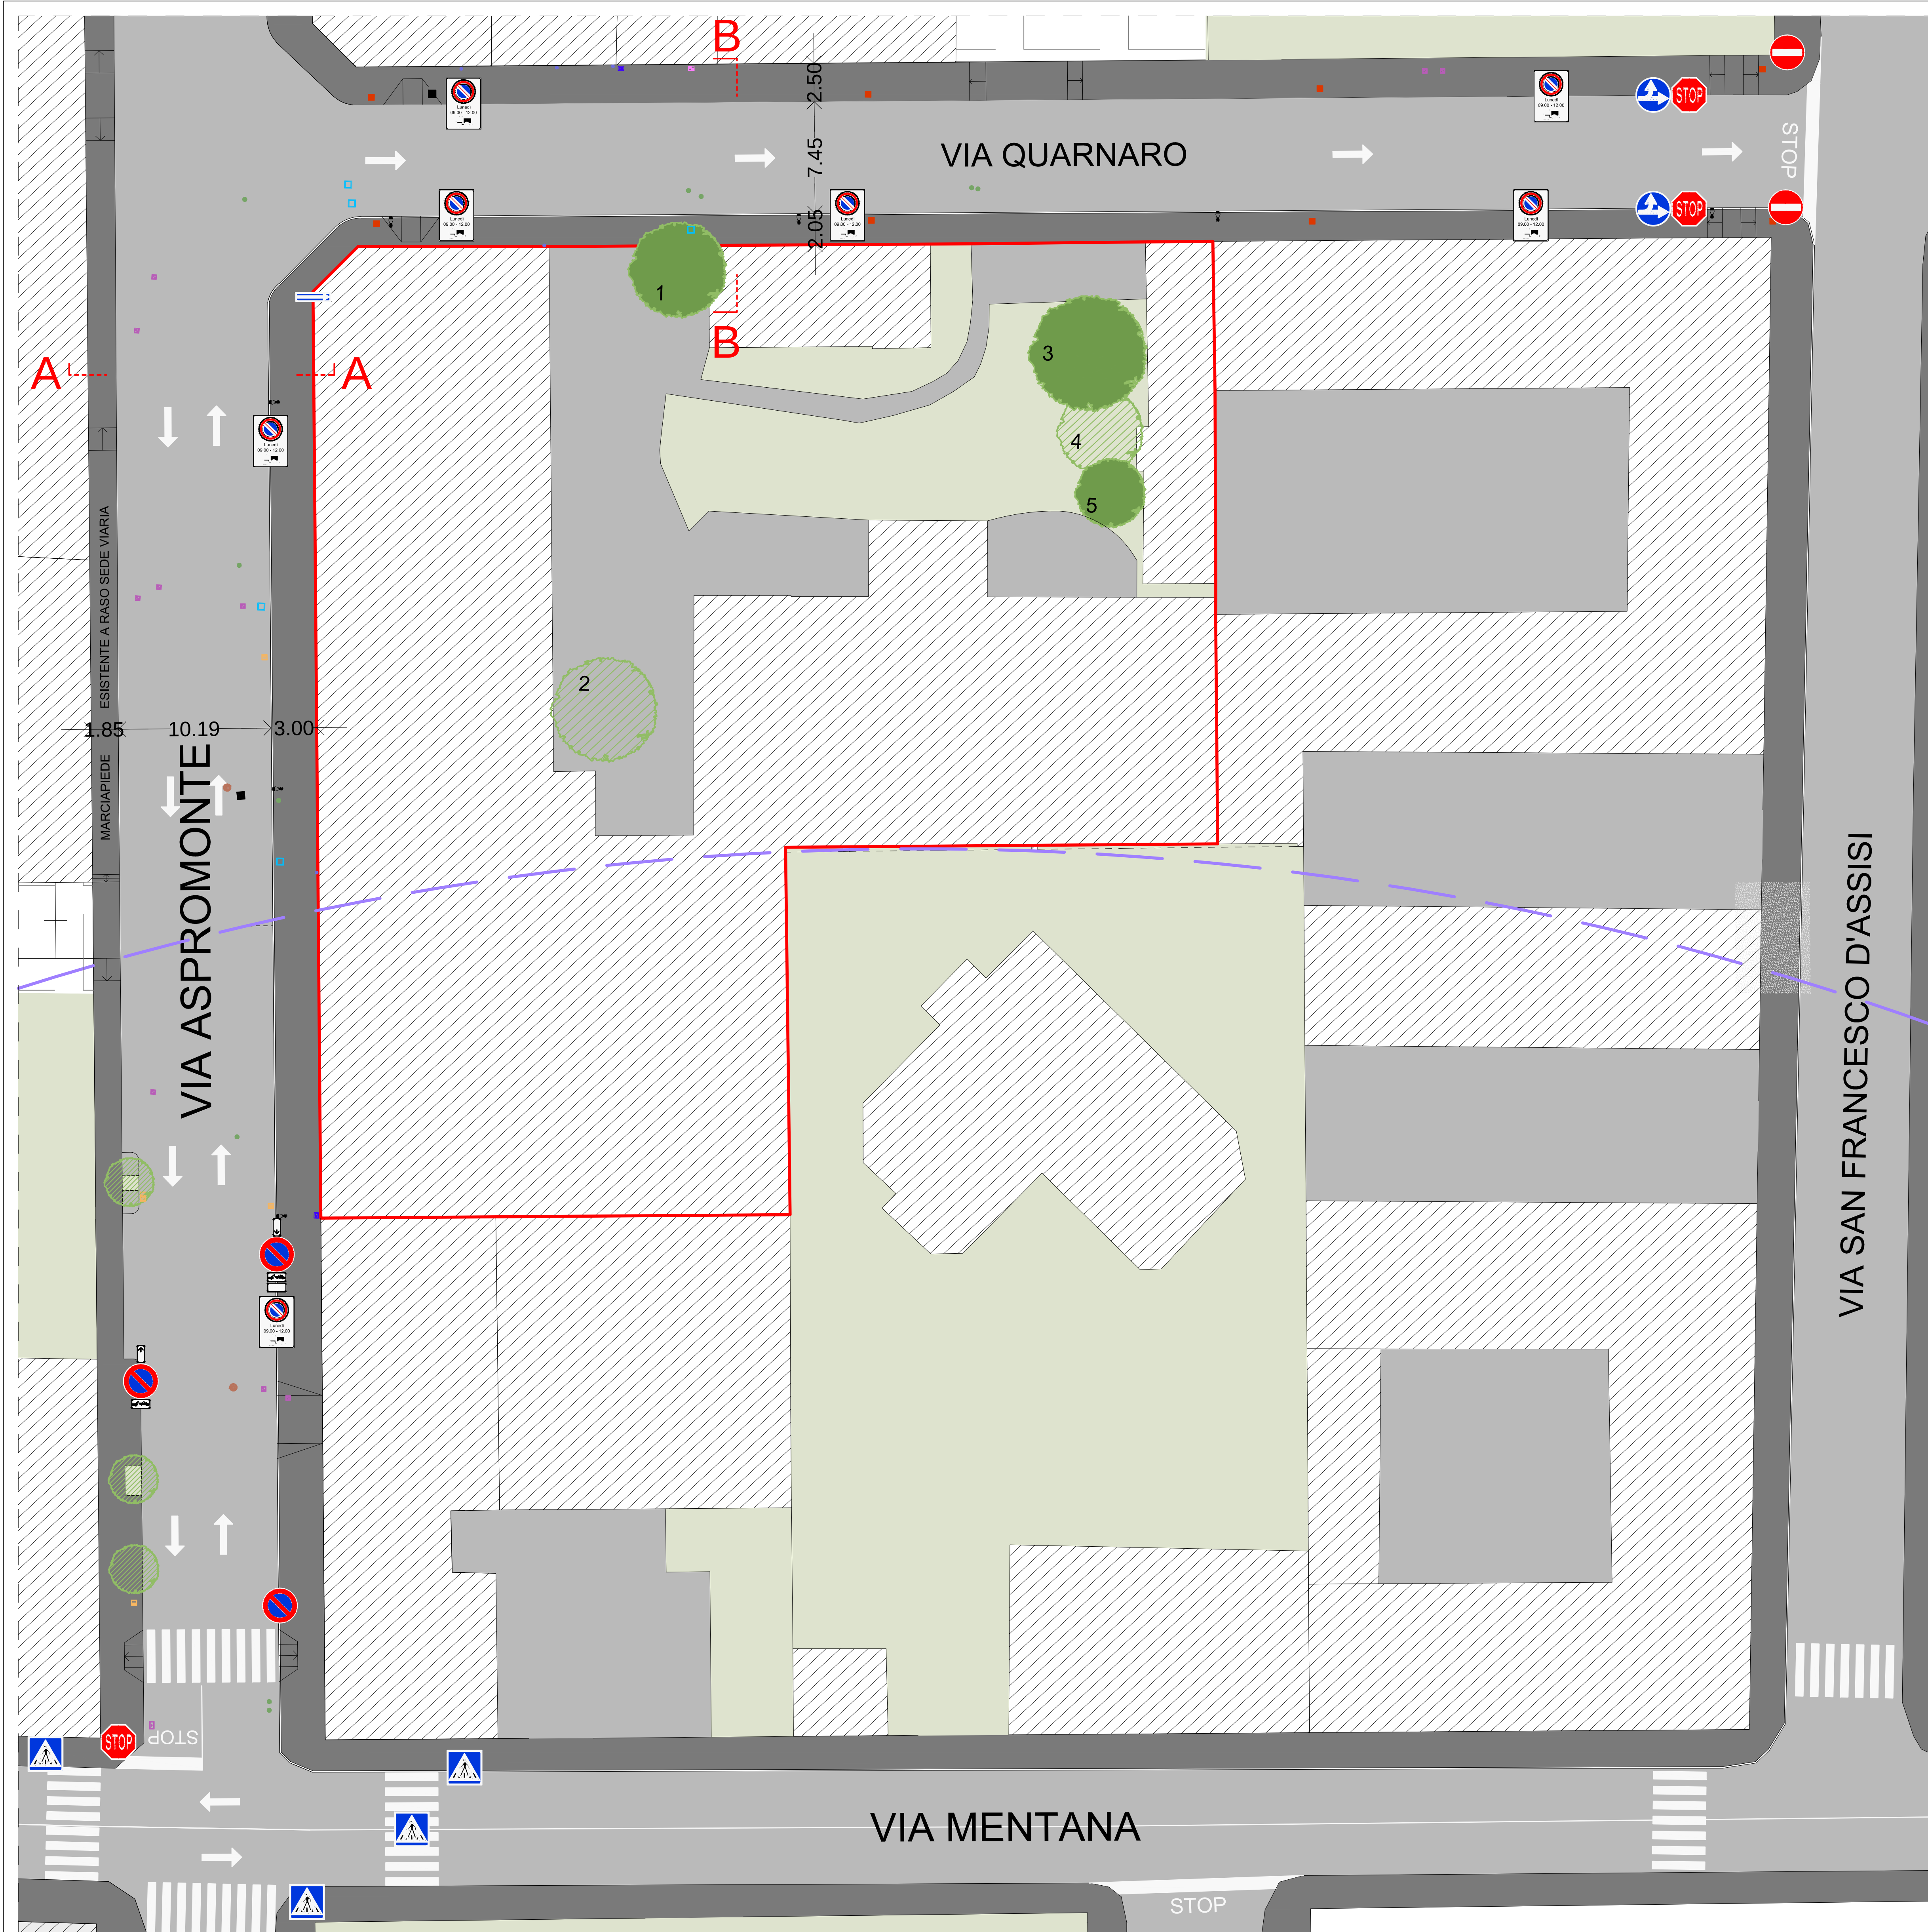

- ## LEGENDA

-  EDIFICI ESISTENTI
-  EDIFICIO IN PROGETTO
-  PERIMETRO DEL PIANO ATTUATIVO
-  PERIMETRO RITRIVENIMENTO DELLE OPERE DI URBANIZZAZIONE
-  FASCE DI RISPETTO POZZO ACQUA POTIBILE - N°17 VIA POMMA
-  - - - - - RETE FOGNANTE ESISTENTE
-  PALO DELL'ILLUMINAZIONE PUBBLICA
-  TELECOM POZZETTO
-  ENEL ARMADIO
-  CARTELLI STRADALI
-  FOGNATURA POZZETTO CIRCOLARE
-  CADITOIA DELLA FOGNATURA A BOCCA DI LUPO
-  CADITOIA DELLA FOGNATURA A BISOTTO
-  POZZETTO IMPIANTI
-  ACQUEDOTTO SARACINESCA

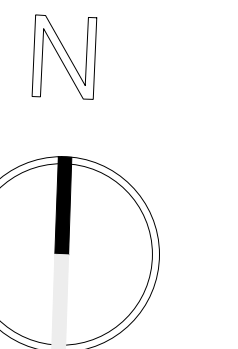

dott. arch. Dario Morlini					
progettazione architettonica - urbanistica - arredo e design di interni - consulenze studio tecnico via monte bianco 16/1 20090 morro (mb) E-MAIL: studiotecnico@dariormorlini.it tel. 039 731292					
committente SANTO STEFANO S.R.L.		data MARZO 2026		progetto	
oggetto PIANO ATTUATIVO MONZA, VIA ASPROMonte ANGOLO VIA QUARNARO		scala 1:200			
disegno PROGETTO OPERE DI URBANIZZAZIONE		STATO ESISTENTE			
aggiornamenti					
Il presente autorizzato risulta progettato e tutelato dalla legislazione vigente in materia di proprietà intellettuale, per cui ogni ristampa non potrà essere riprodotto, nemmeno in parte. E' vietato il prelievo o l'uso non autorizzato scritto dallo studio Morlini.					