




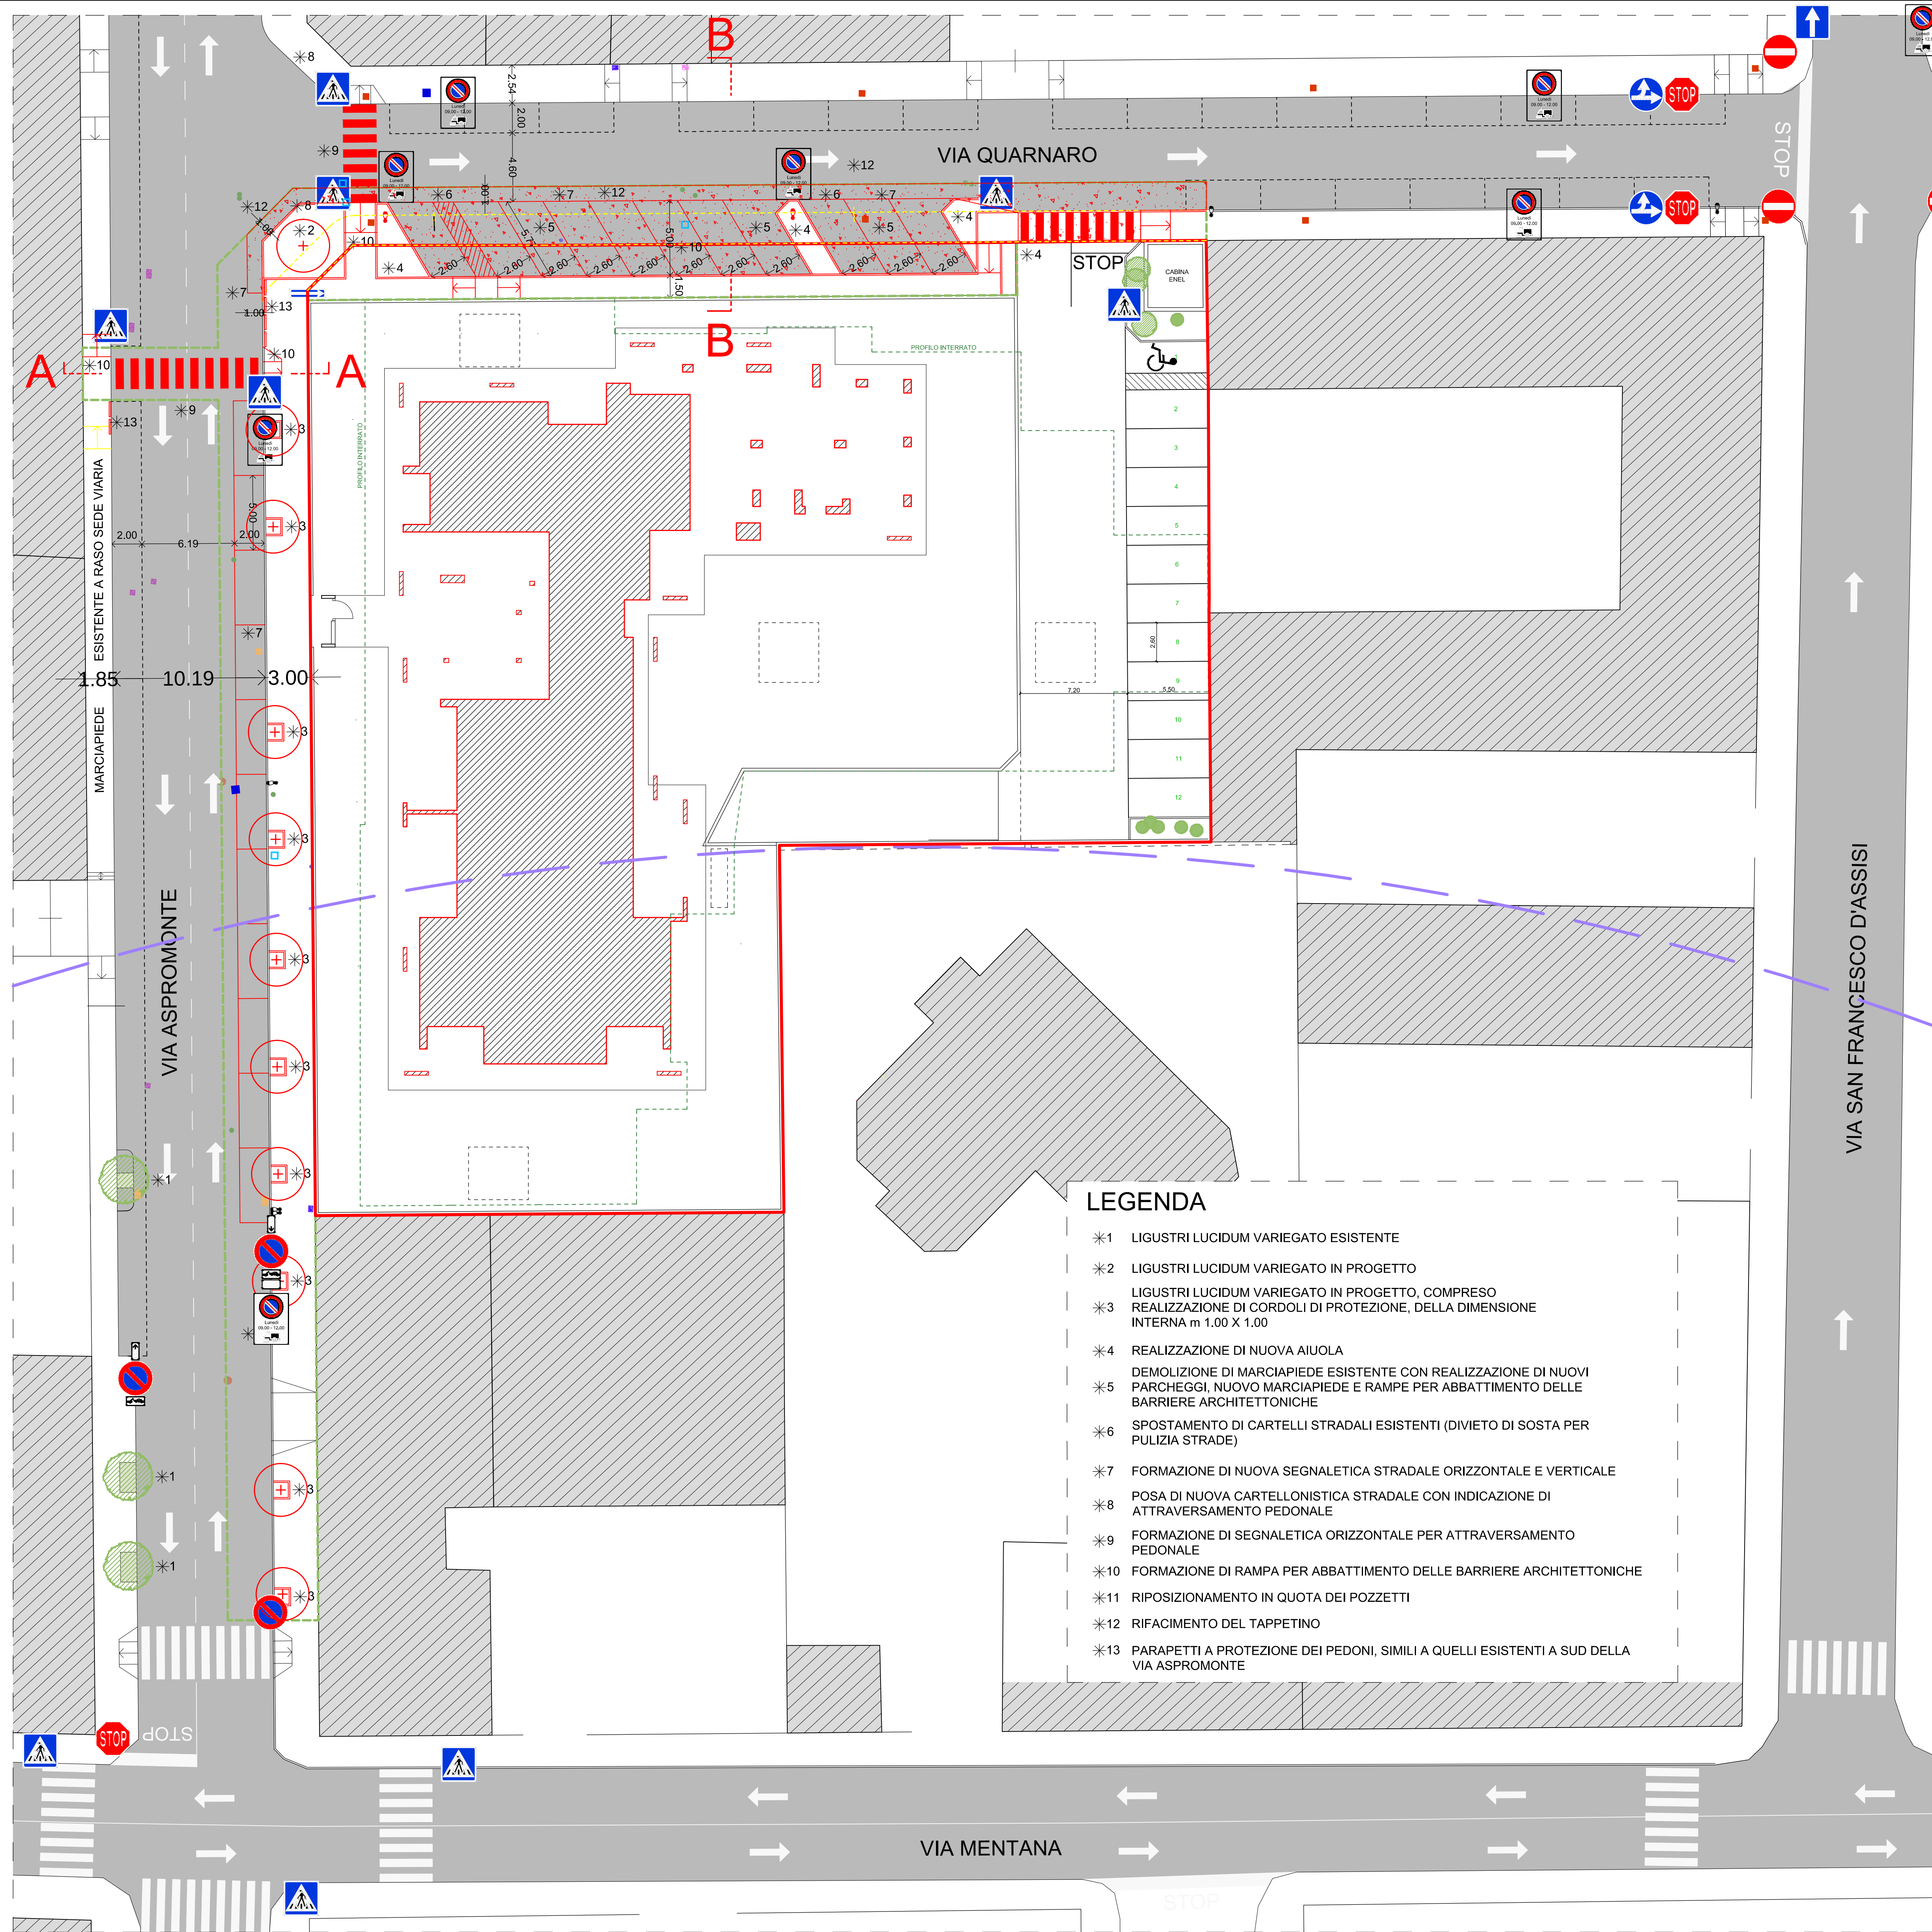


PLANIMETRIA GENERALE DEL RAFFRONTO DELLE URBANIZZAZIONI

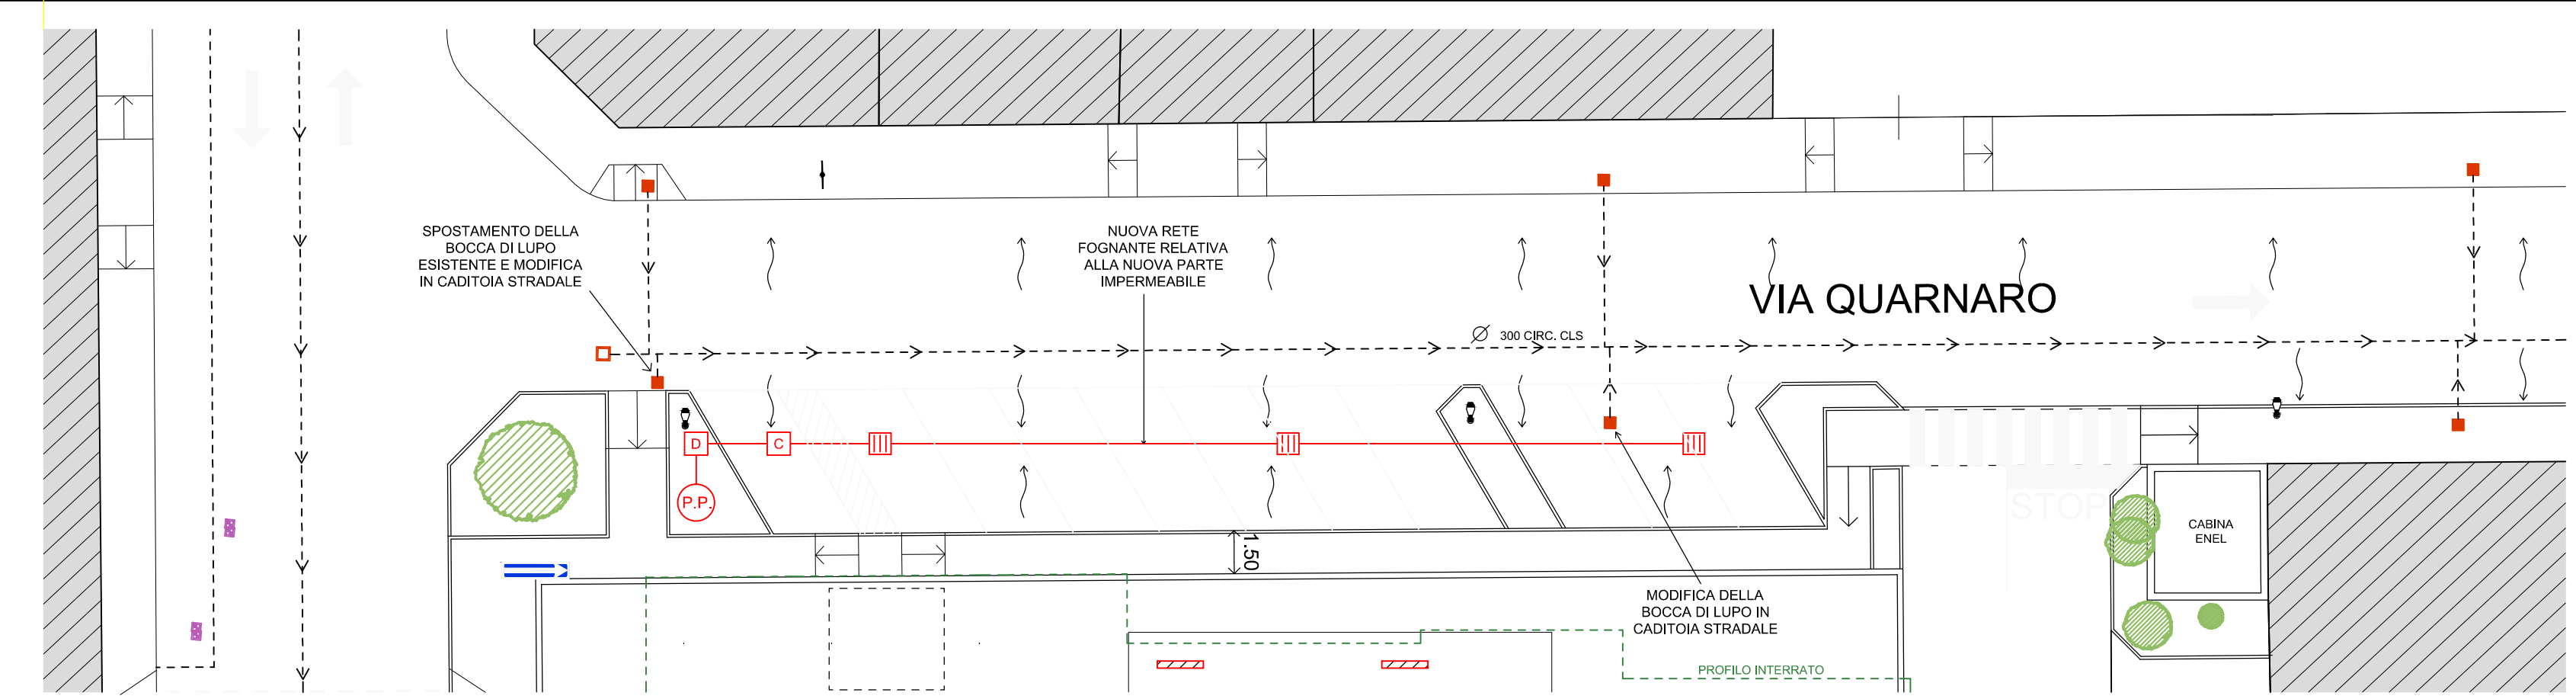


PARTICOLARE RAFFRONTO RETE FOGNANTE IN VIA QUARNARO

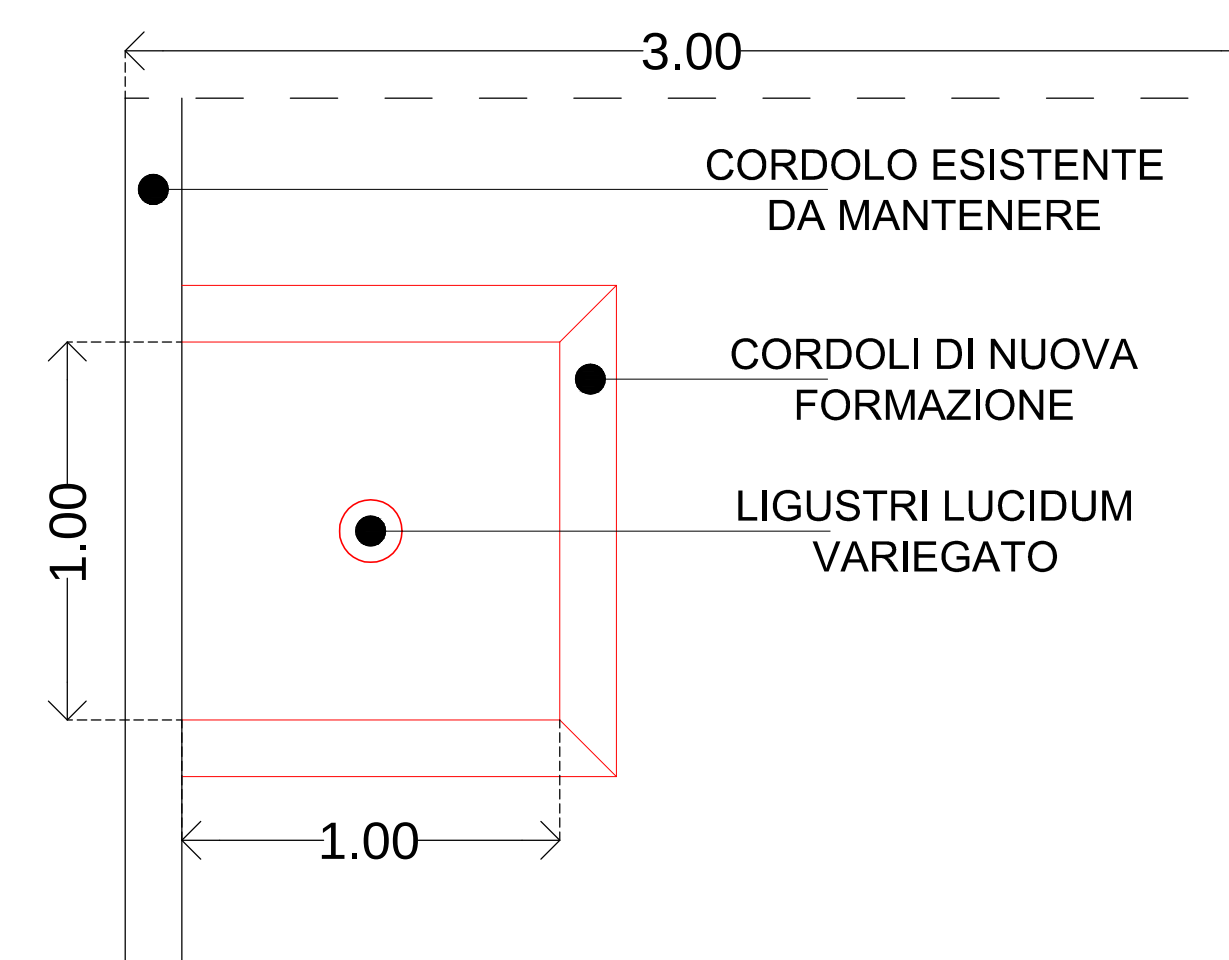

PARTICOLARE AIUOLA IN VIA ASPROMONTE

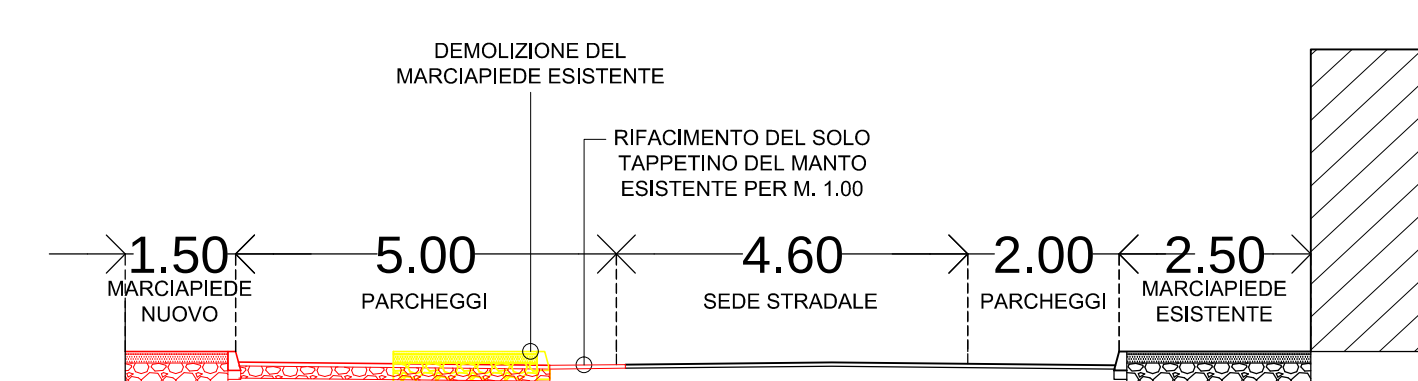


SEZIONE B-B VIA QUARNARO

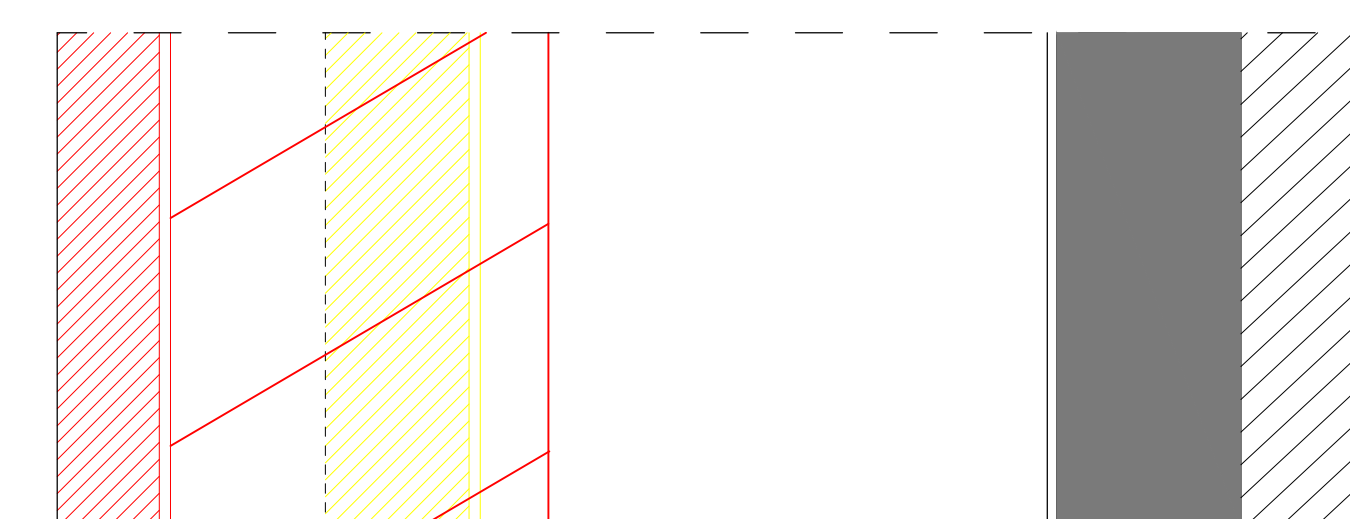

STRALCIO PIANTA B-B





SEZIONE A-A

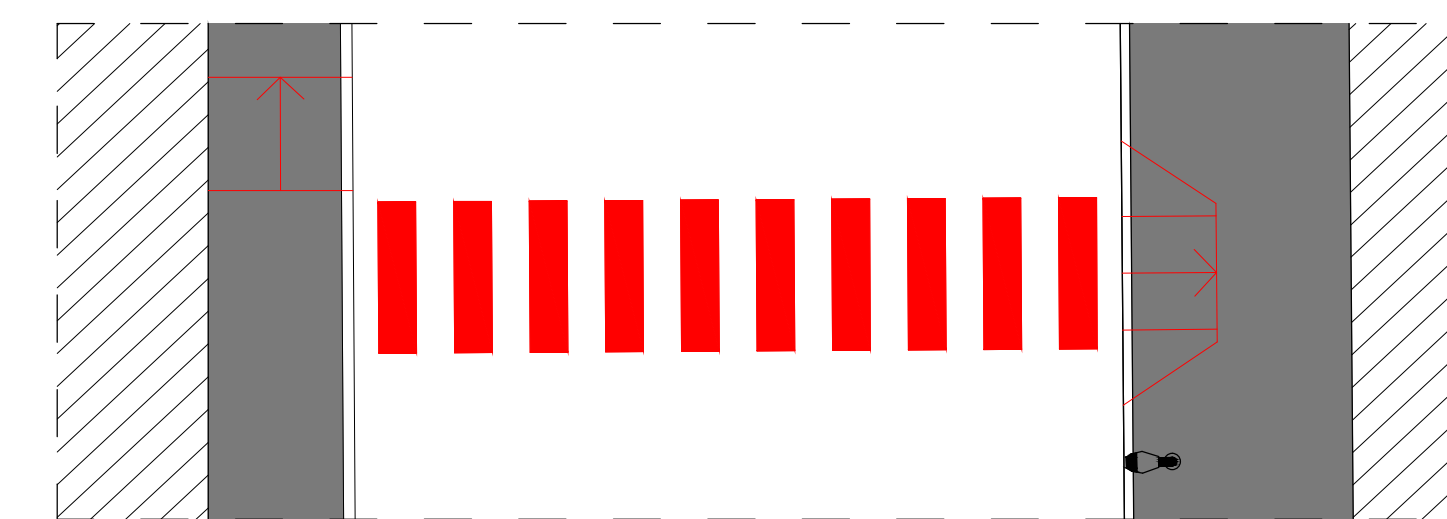

STRALCIO PIANTA A-A SU VIA ASPROMONTE

LEGENDA

- EDIFICI ESISTENTI
- EDIFICIO IN PROGETTO
- PERIMETRO DEL PIANO ATTUATIVO
- PERIMETRO INTERVENTO DELLE OPERE DI URBANIZZAZIONE
- DEMOLIZIONI
- CONSTRUZIONI
- FASCIA DI RISPETTO POZZO ACQUA POTABILE, N°17 VIA POMA
- ILLUMINAZIONE PUBBLICA PALO
- TELECOM POZZETTO
- ENEL ARMADIO
- CARTELLI STRADALI
- FOGNATURA POZZETTO CIRCOLARE
- CADITOIA DELLA FOGNATURA A BOCCA DI LUPO
- CADITOIA DELLA FOGNATURA A BISCOOTTO
- POZZETTO IMPIANTI
- ACQUEDOTTO SARACINESCA

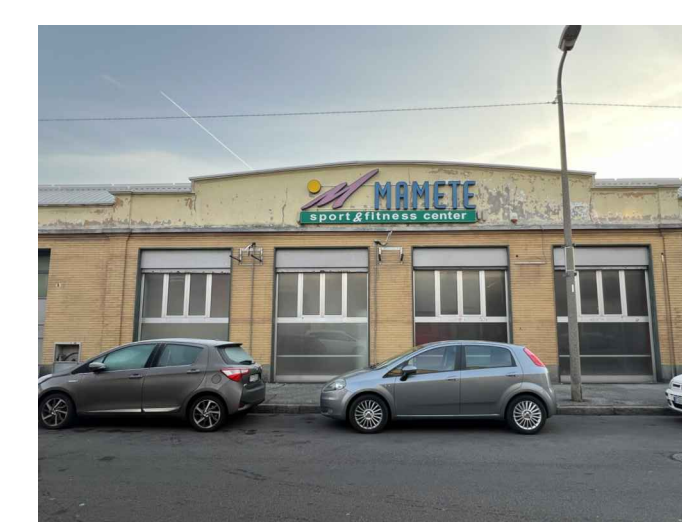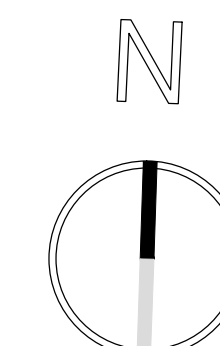

dell. arch. Dario Morlini		4Q		dario morlini ARCHITETTO	
progettazione architettonica - urbanistica - arredo e design di interni - consulenza studio tecnico via monte bianco 10/A, 20090 monza (mb) - e-mail: studiotecnico@dashmonza.it, 10114					
committente SANTO STEFANO S.R.L.		data APRILE 2026		progetto	
oggetto PIANO ATTUATIVO MONZA, VIA ASPROMONTE ANGOLO VIA QUARNARO		scala 1:200		disegno PROGETTO OPERE DI URBANIZZAZIONE	
aggiornamenti		STATO DI RAFFRONTO		14 tavola n.	
Il presente elaborato risulta protetto e tutelato dalla legislazione vigente in materia di proprietà intellettuale; per tale ragione non potrà essere riprodotto, nemmeno in parte, senza il preventivo consenso scritto dello studio Morlini					