




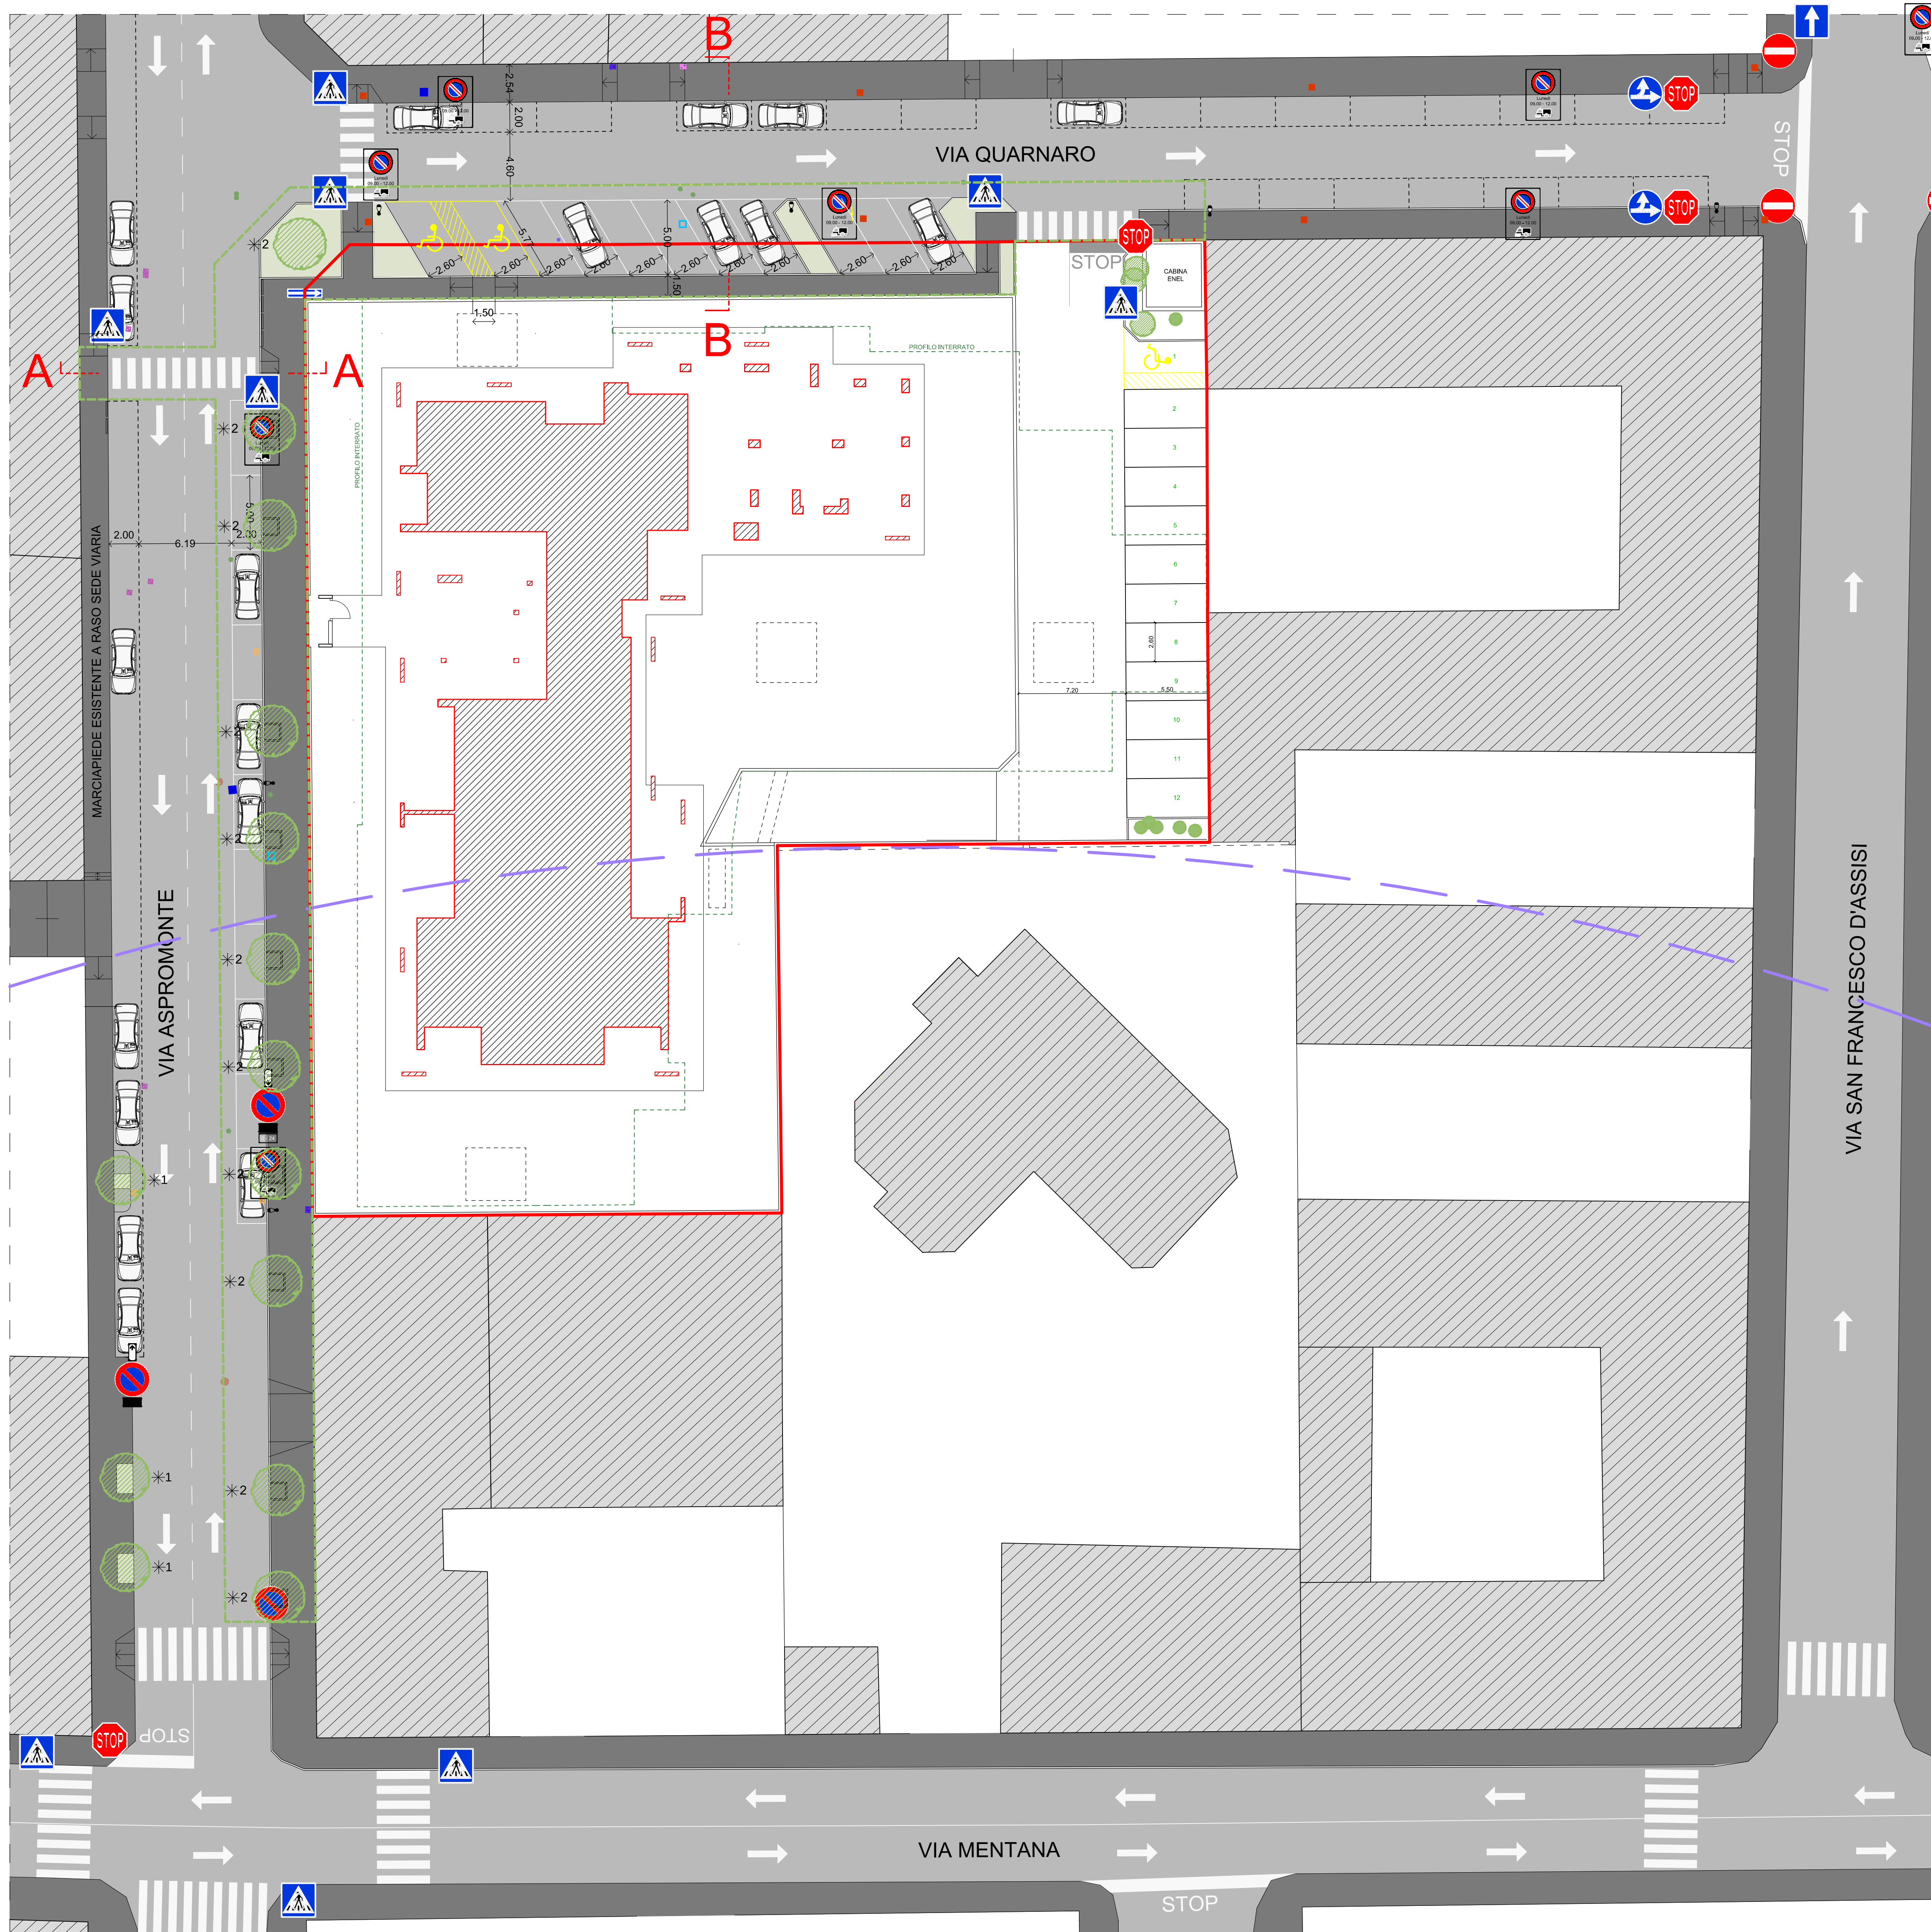


PLANIMETRIA GENERALE DELLE URBANIZZAZIONI IN PROGETTO

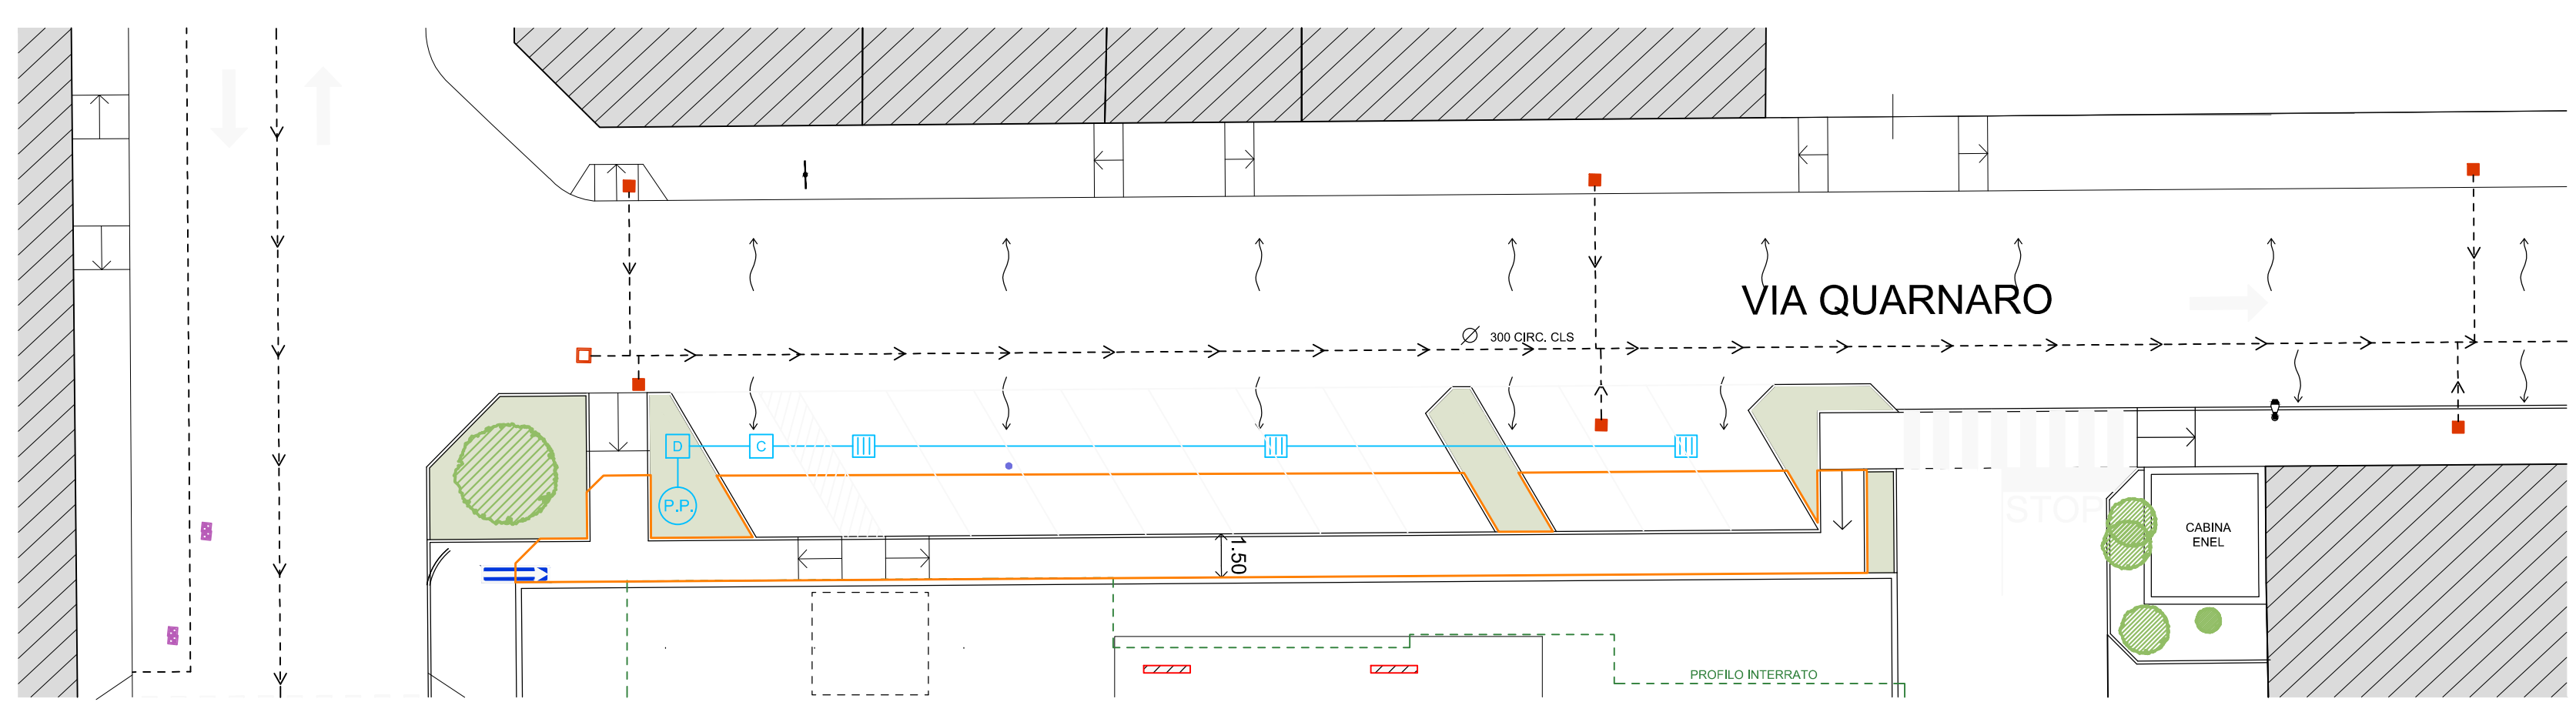


PARTICOLARE RETE FOGNANTE IN PROGETTO IN VIA QUARNARO

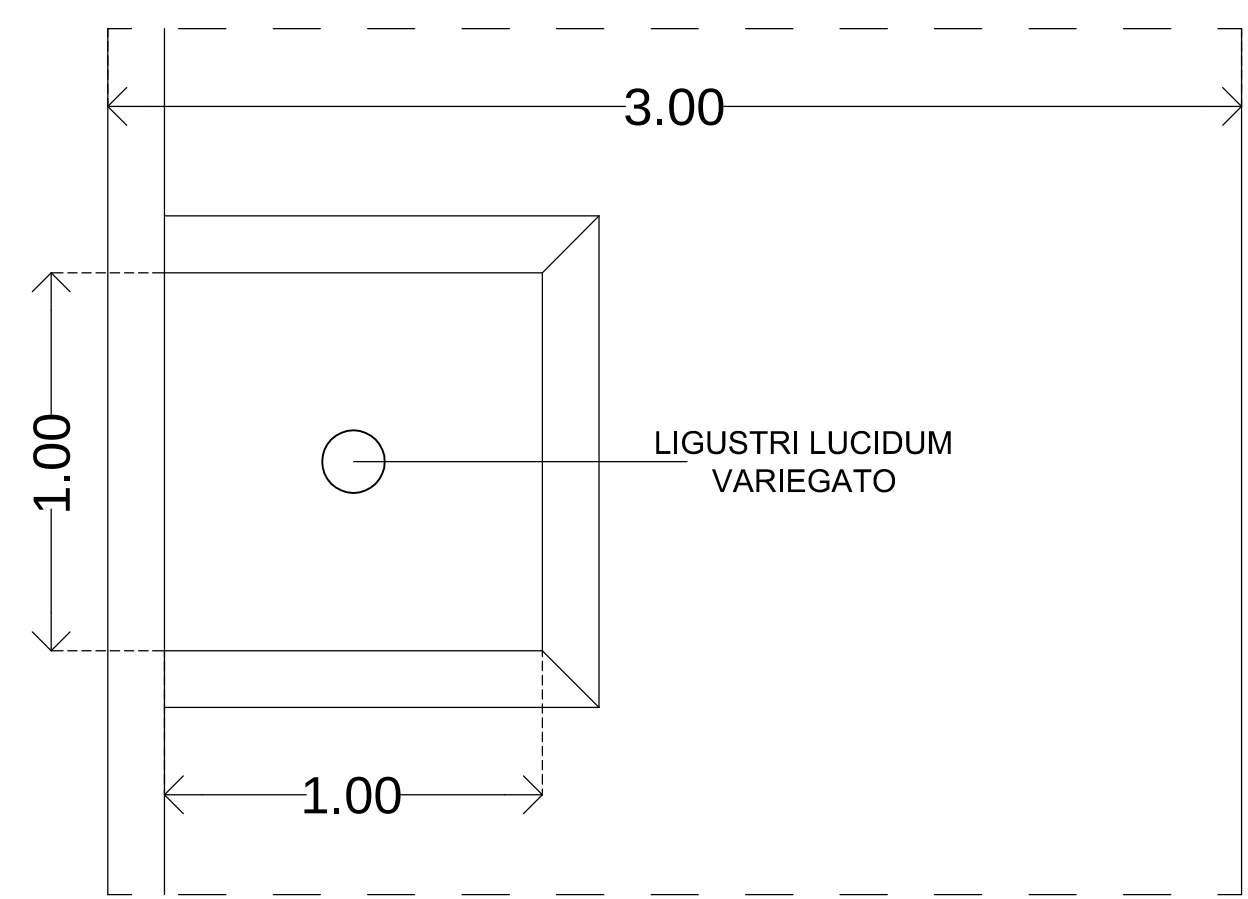


PARTICOLARE AIUOLA IN VIA ASPROMONTE

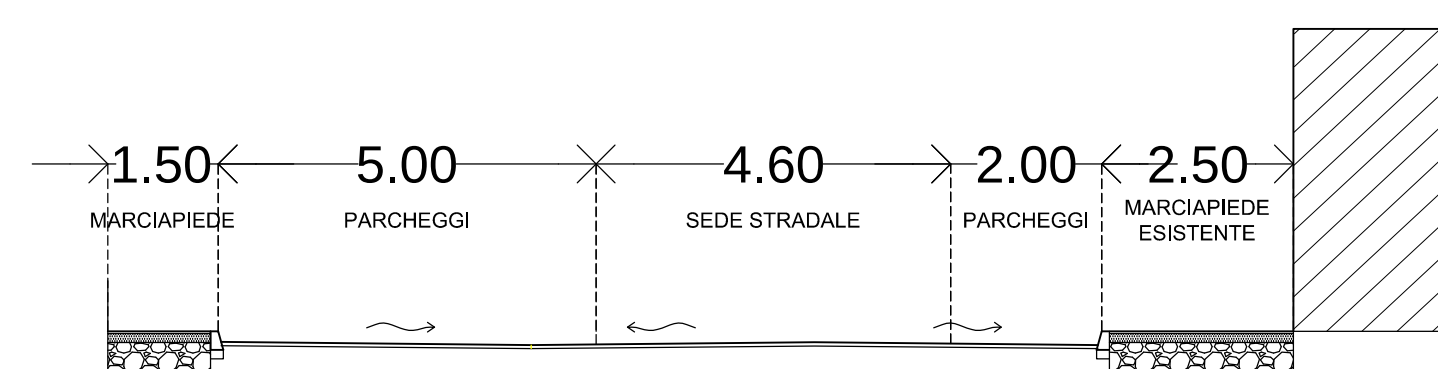

SEZIONE B-B VIA QUARNARO

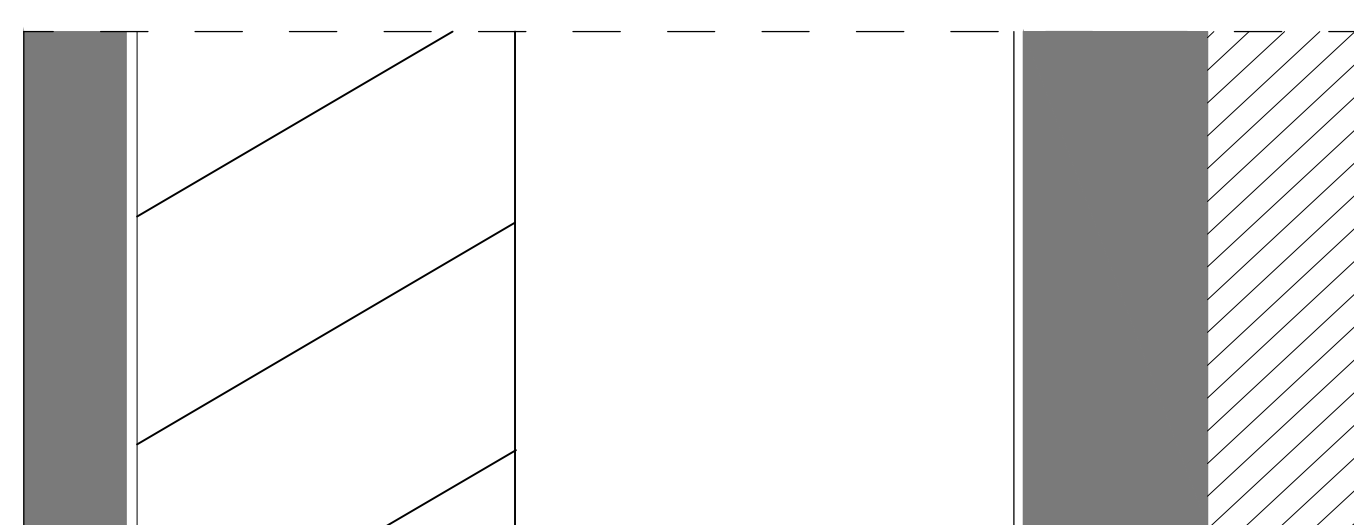

STRALCIO PIANTA B-B

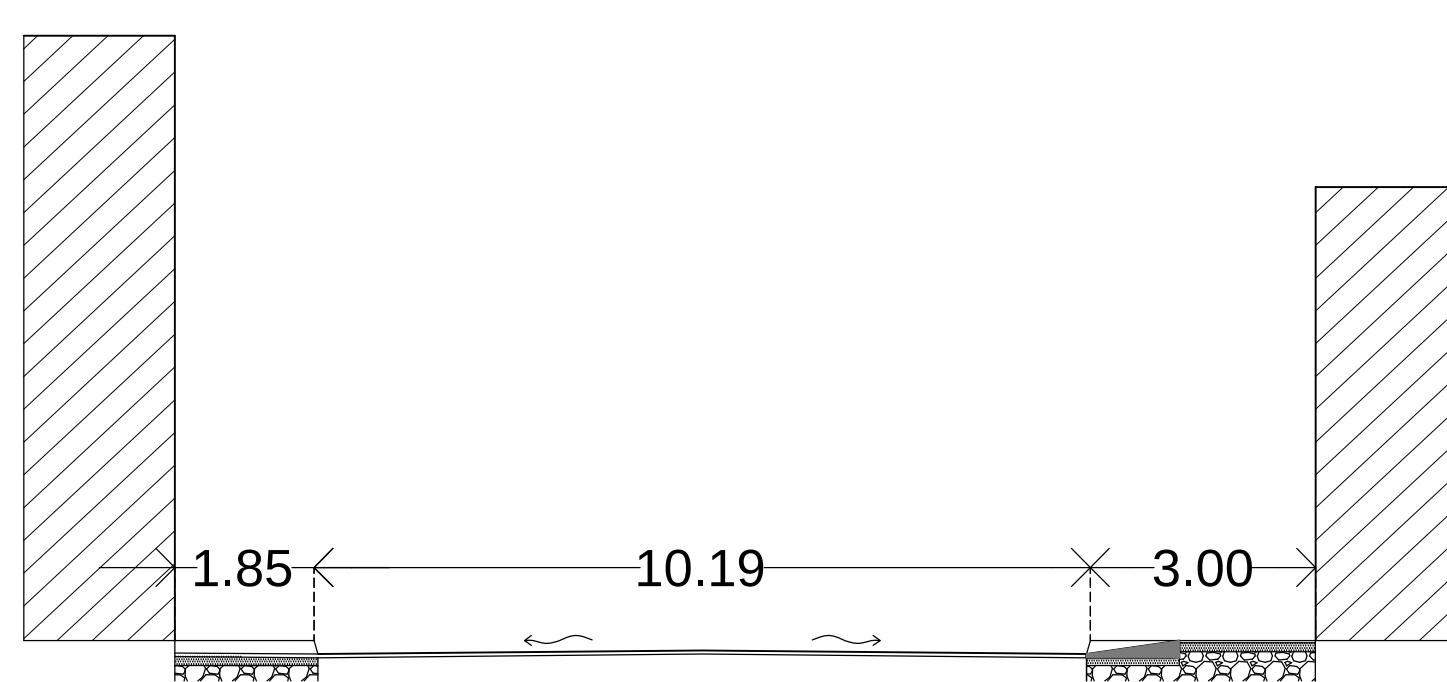

SEZIONE A-A



STRALCIO PIANTA A-A SU VIA ASPROMONTE


LEGENDA

- EDIFICI ESISTENTI
- EDIFICIO IN PROGETTO
- PERIMETRO DEL PIANO ATTUATIVO
- PERIMETRO INTERVENTO DELLE OPERE DI URBANIZZAZIONE
- FASCIA DI RISPETTO POZZO ACQUA POTABILE N°17 VIA POMA
- RETE FOGNANTE ESISTENTE
- PAILO DELL'ILLUMINAZIONE PUBBLICA
- TELECOM POZZETTO
- ENEL ARMADIO
- CARTELLI STRADALI
- FOGNATURA POZZETTO CIRCOLARE
- CADITOIA DELLA FOGNATURA A BOCCA DI LUPO
- CADITOIA DELLA FOGNATURA A BISCOTTO
- POZZETTO IMPIANTI
- ACQUEDOTTO SARACINESCA

LEGENDA FOGNATURA

- RETE ACQUE NERE
- RETE ACQUE NERE APPESE A PLAFONE DELL'INTERRAIO
- RETE ACQUE BIANCHE
- POZZO PERDENTE
- POZZETTO DI CAMPIONAMENTO
- POZZETTO DISOLEATORE
- POZZETTO DI ISPEZIONE
- SCARICO PLUVIALI ACQUE PIOVANE
- POMPA DI SOLLEVAMENTO
- CADITOIA
- GRIGLIA DI RACCOLTA ACQUE DELLO SCIVOLO
- POZZETTO SIFONE FIRENZE
- POZZETTO DI CALMA
- POZZETTO D'ISPEZIONE
- POZZETTO D'ISPEZIONE

- *1 ESSENZE ALBERATURE ESISTENTI LIGUSTRI LUCIDUM VARIEGATO
- *2 ESSENZE ALBERATURE IN PROGETTO LIGUSTRI LUCIDUM VARIEGATO

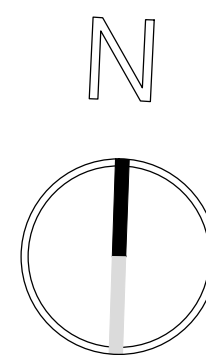

dell' arch. Dario Morlini		40		ARCHITETTO	
progettazione architettonica - urbanistica - arredo e design di interni - consulenza studio tecnico via morlini 10/11 20122 Monza (MB) - tel. 039 731292 e-mail: studiotechico@morlini1011.it					
committente SANTO STEFANO S.R.L.		data APRILE 2026		progetto	
oggetto PIANO ATTUATIVO MONZA, VIA ASPROMONTE ANGOLO VIA QUARNARO		scala 1:200		tavola n. 15	
disegno PROGETTO OPERE DI URBANIZZAZIONE		STATO DI PROGETTO			
aggiornamenti					
Il presente elaborato risulta prodotto e fornito dalla ingegnere ingegneri in nome di proprieta intellettuale, per tutta ragione non potrà essere riprodotto, nemmeno in parte, senza il preventivo consenso scritto dello studio Morlini					