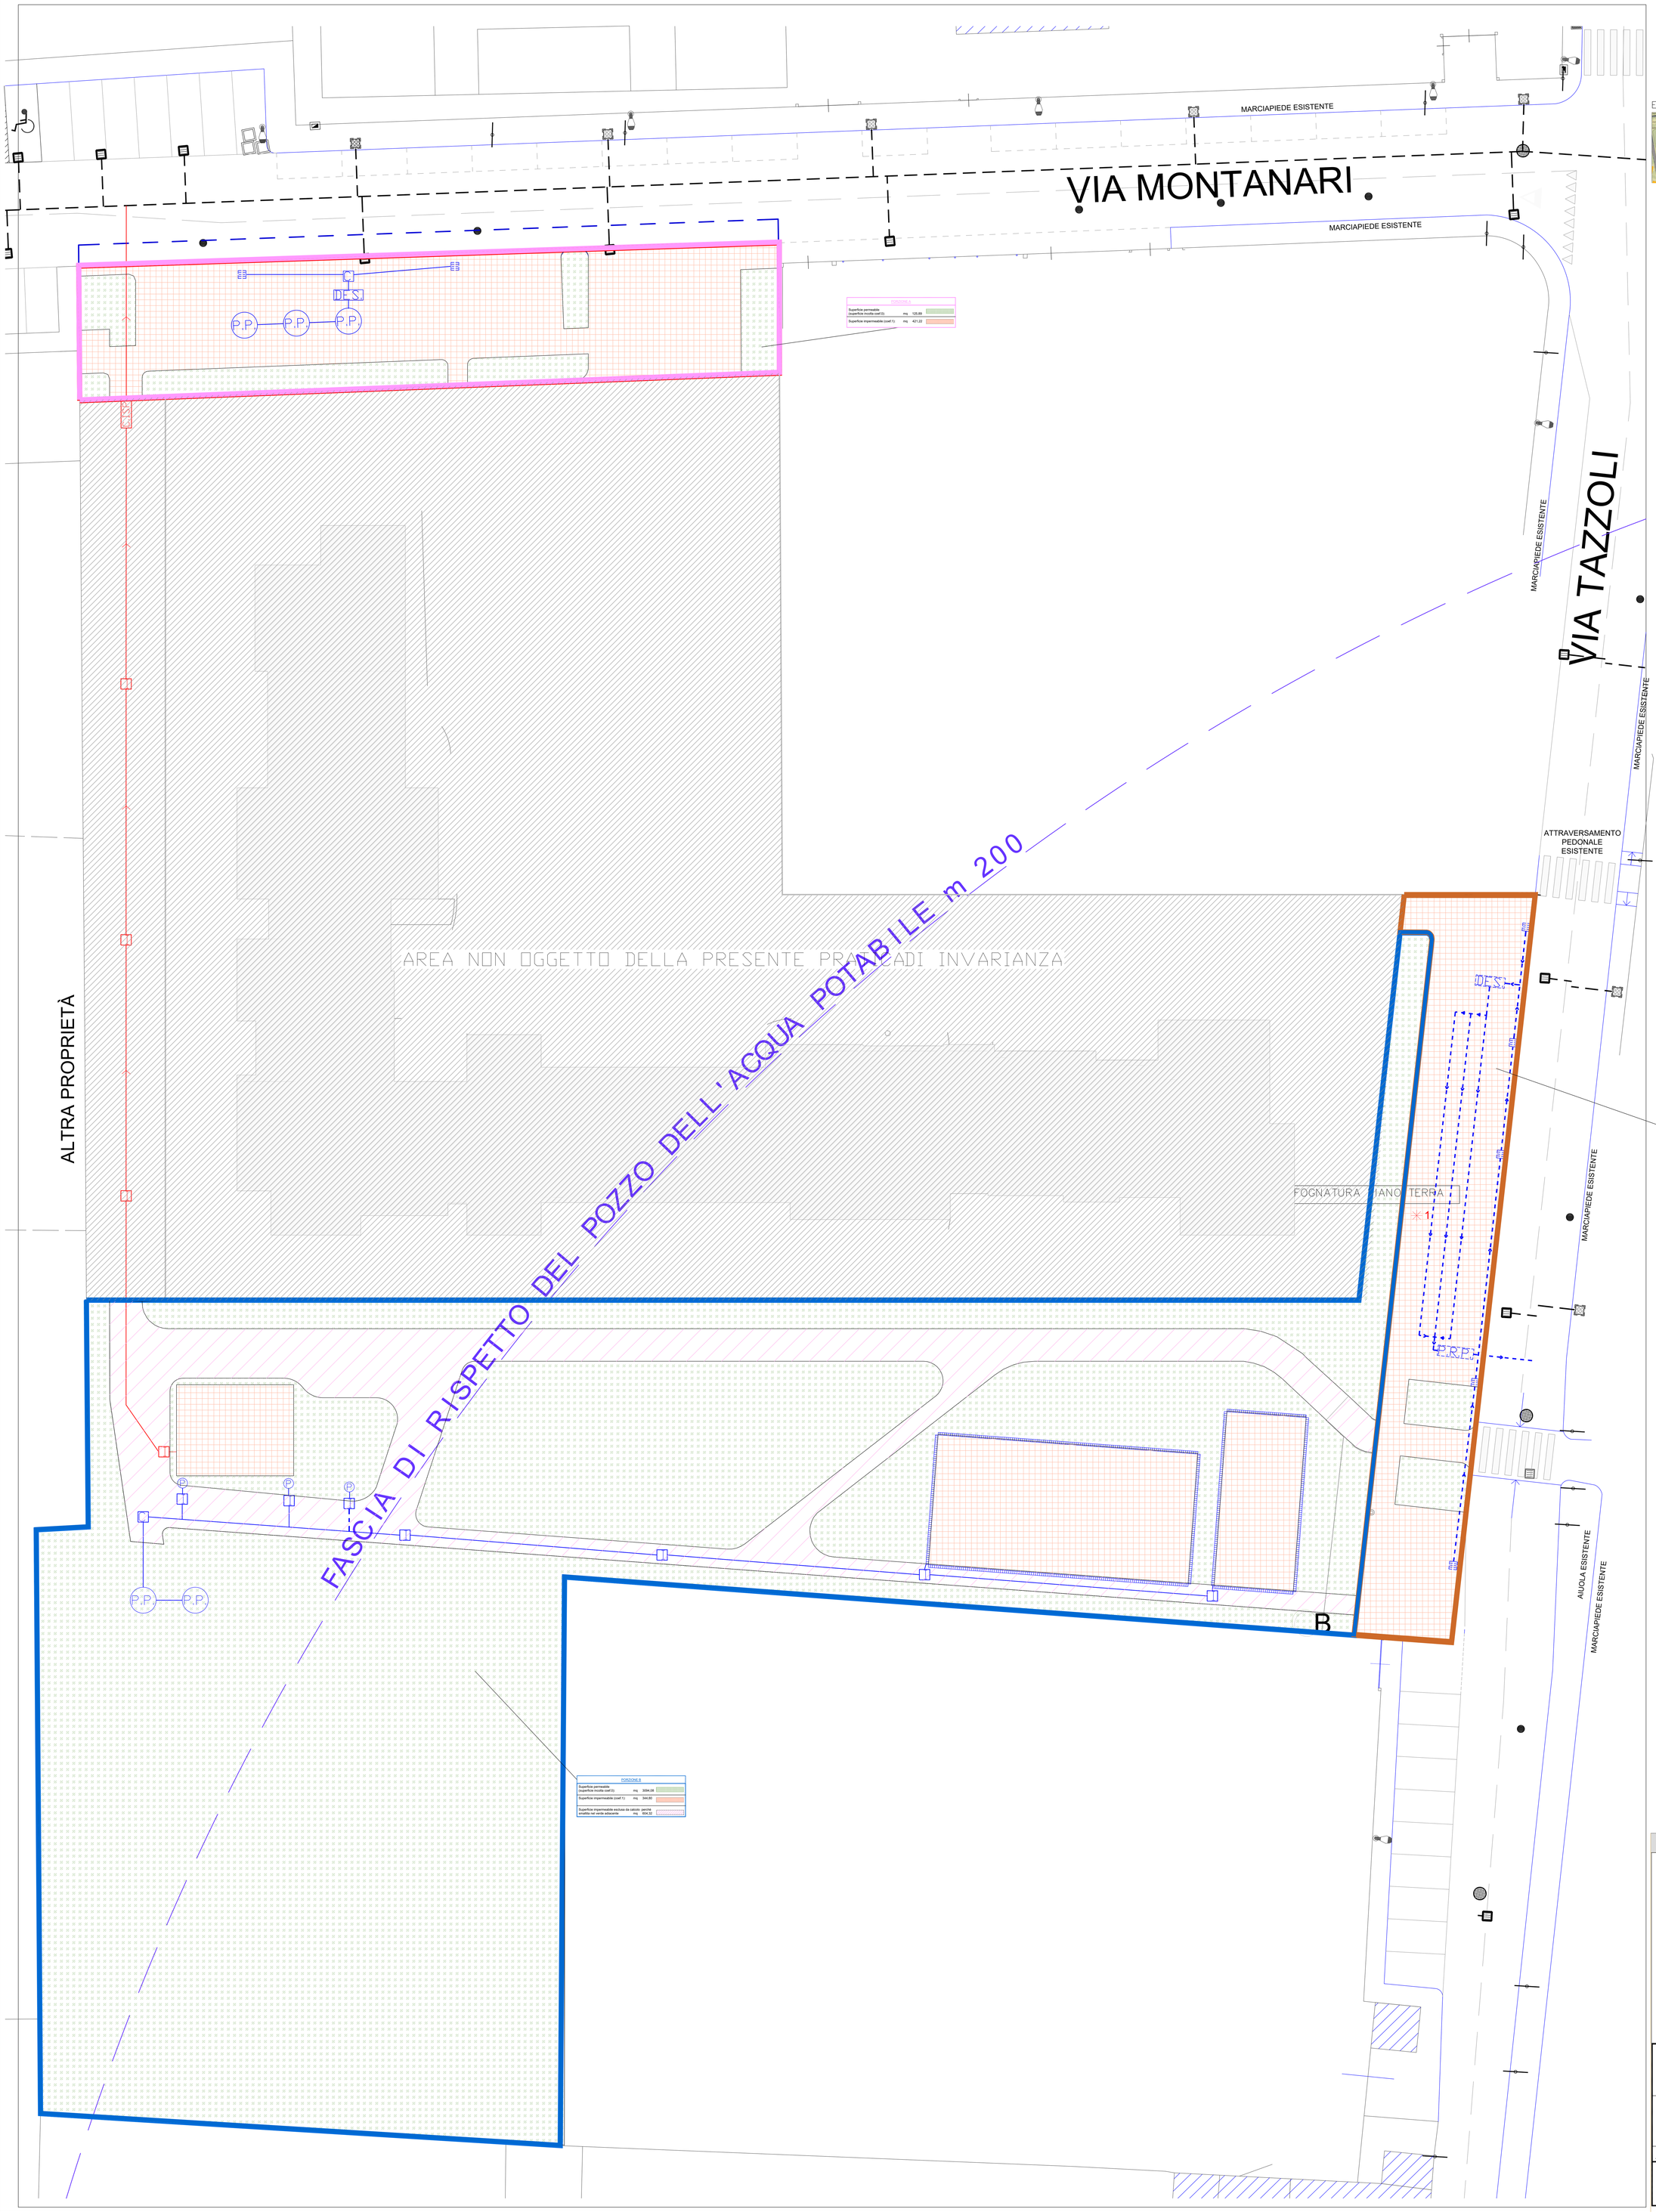

FOTO AEREA

ESTRATTO PGT

ESTRATTO DI MAPPA

INQUADRAMENTO GENERALE

SEZIONE POZZO PERDENTE TIPO P.P.

CARATTTERISTICHE

ALTEZZA NETTA (H): 3,50 m
DIAMETRO (D) : 2,00 m
VOLUME DI INVASO (Vpp): 10,99 mc
PORTATA DISPERSA Qpoi: 5,345 mc

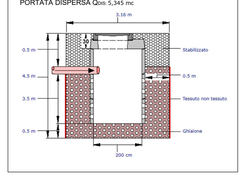

PRP - POZZO REGOLATORE DI PORTATA

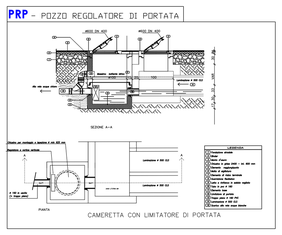

LEGENDA

- FOGNATURA POZZETTO CIRCOLARE
- FOGNATURA BOCCA DI LUPO FERRO
- FOGNATURA CADITOIA A BISCOTTO
- RETE FOGNATURA ESISTENTE
- RETE ACQUE BIANCHE CONVOGLIATE N PUBBLICA FOGNATURA
- RETE FOGNATURA ACQUE NERE IN PROGETTO
- RETE ACQUE BIANCHE IN PROGETTO
- CANALINA DI RACCOLTA DELLE ACQUE METEORICHE
- POZZETTO DI CAMPIONAMENTO
- POZZETTO DI ISPEZIONE
- P.P. POZZI PERDENTI, DI DIAM. 2,0 m E Hu 3,5 m COME DA INVARIANZA IDRAULICA
- PLUVIALI
- DES. DESOLEATORE
- P.R.P. POZZETTO CON REGOLATORE DI PORTATA
- PERCORSI PEDONALI REALIZZATI CON PAVIMENTAZIONE DRENANTE, OVVERO CON PENDENZE PER IL RECAPITO DELLE ACQUE NELLE AREE VERDI LATERALI AI PERCORSI
- ✳1 SISTEMA TUBAZIONI VOLANO IN CLS, DIAMETRO 80 cm, CON REGOLATORE DI PORTATA, CON IMMISSIONE DIAMETRO 20 cm (COME DEFINITO CON BRIANZACQUE IL 02.04.2025)

LO SCHEMA DI FOGNATURA è PURAMENTE INDICATIVO AI FINI DEL PROGETTO DI INVARIANZA IDRAULICA.

POZZETTI, PERCORSI E DIMENSIONAMENTO DELLA TUBAZIONE A CARICO DELLA PROGETTAZIONE ESECUTIVA E DIREZIONE LAVORI

Superficie permeabile (superficie inizia coef.0)	mq	3258,90
Superficie impermeabile (coef.1)	mq	1163,97
Superficie impermeabile esclusa da calcolo perché smaltita nel verde adiacente	mq	604,32

deKA design & engineering
ANTONIA KALOGEROPOULOU

ING. ANTONIA KALOGEROPOULOU
Via TOTI 22, MONZA (MB)
tel. 347.17.30.278 , mail dekA.antonia@gmail.com, pec.antonia.kalogeropoulou@ingpec.eu

titolo : Realizzazione opere in cessione

lavori: PROGETTO DI INVARIANZA IDRAULICA PER DEMOLIZIONE DI EDIFICIO INDUSTRIALE DISMESSO CON FORMAZIONE DI NUOVO FABBRICATO RESIDENZIALE IN VIA TAZZOLI ANGOLO VIA MONTANARI NEL COMUNE DI MONZA – AREA PUBBLICA ; FOGLIO 94 MAPPALI 33, 25, 26 e 27

art. 3 comma 2 lettera a del r.r (31/10/2017, n.7 come modificato con serie ordinaria n.51 del 21/12/2019 e n.3 del 26/03/2025

oggetto: STATO DI PROGETTO : SCHEMA RETE DI SMALTIMENTO ACQUE METEORICHE E ACQUE NERE

tav. 1

num.

committente : MORANDI SpA

scala : 1:100 data : 31.07.2025 aggiornam. :

La Proprietà: Il Direttore dei Lavori: