



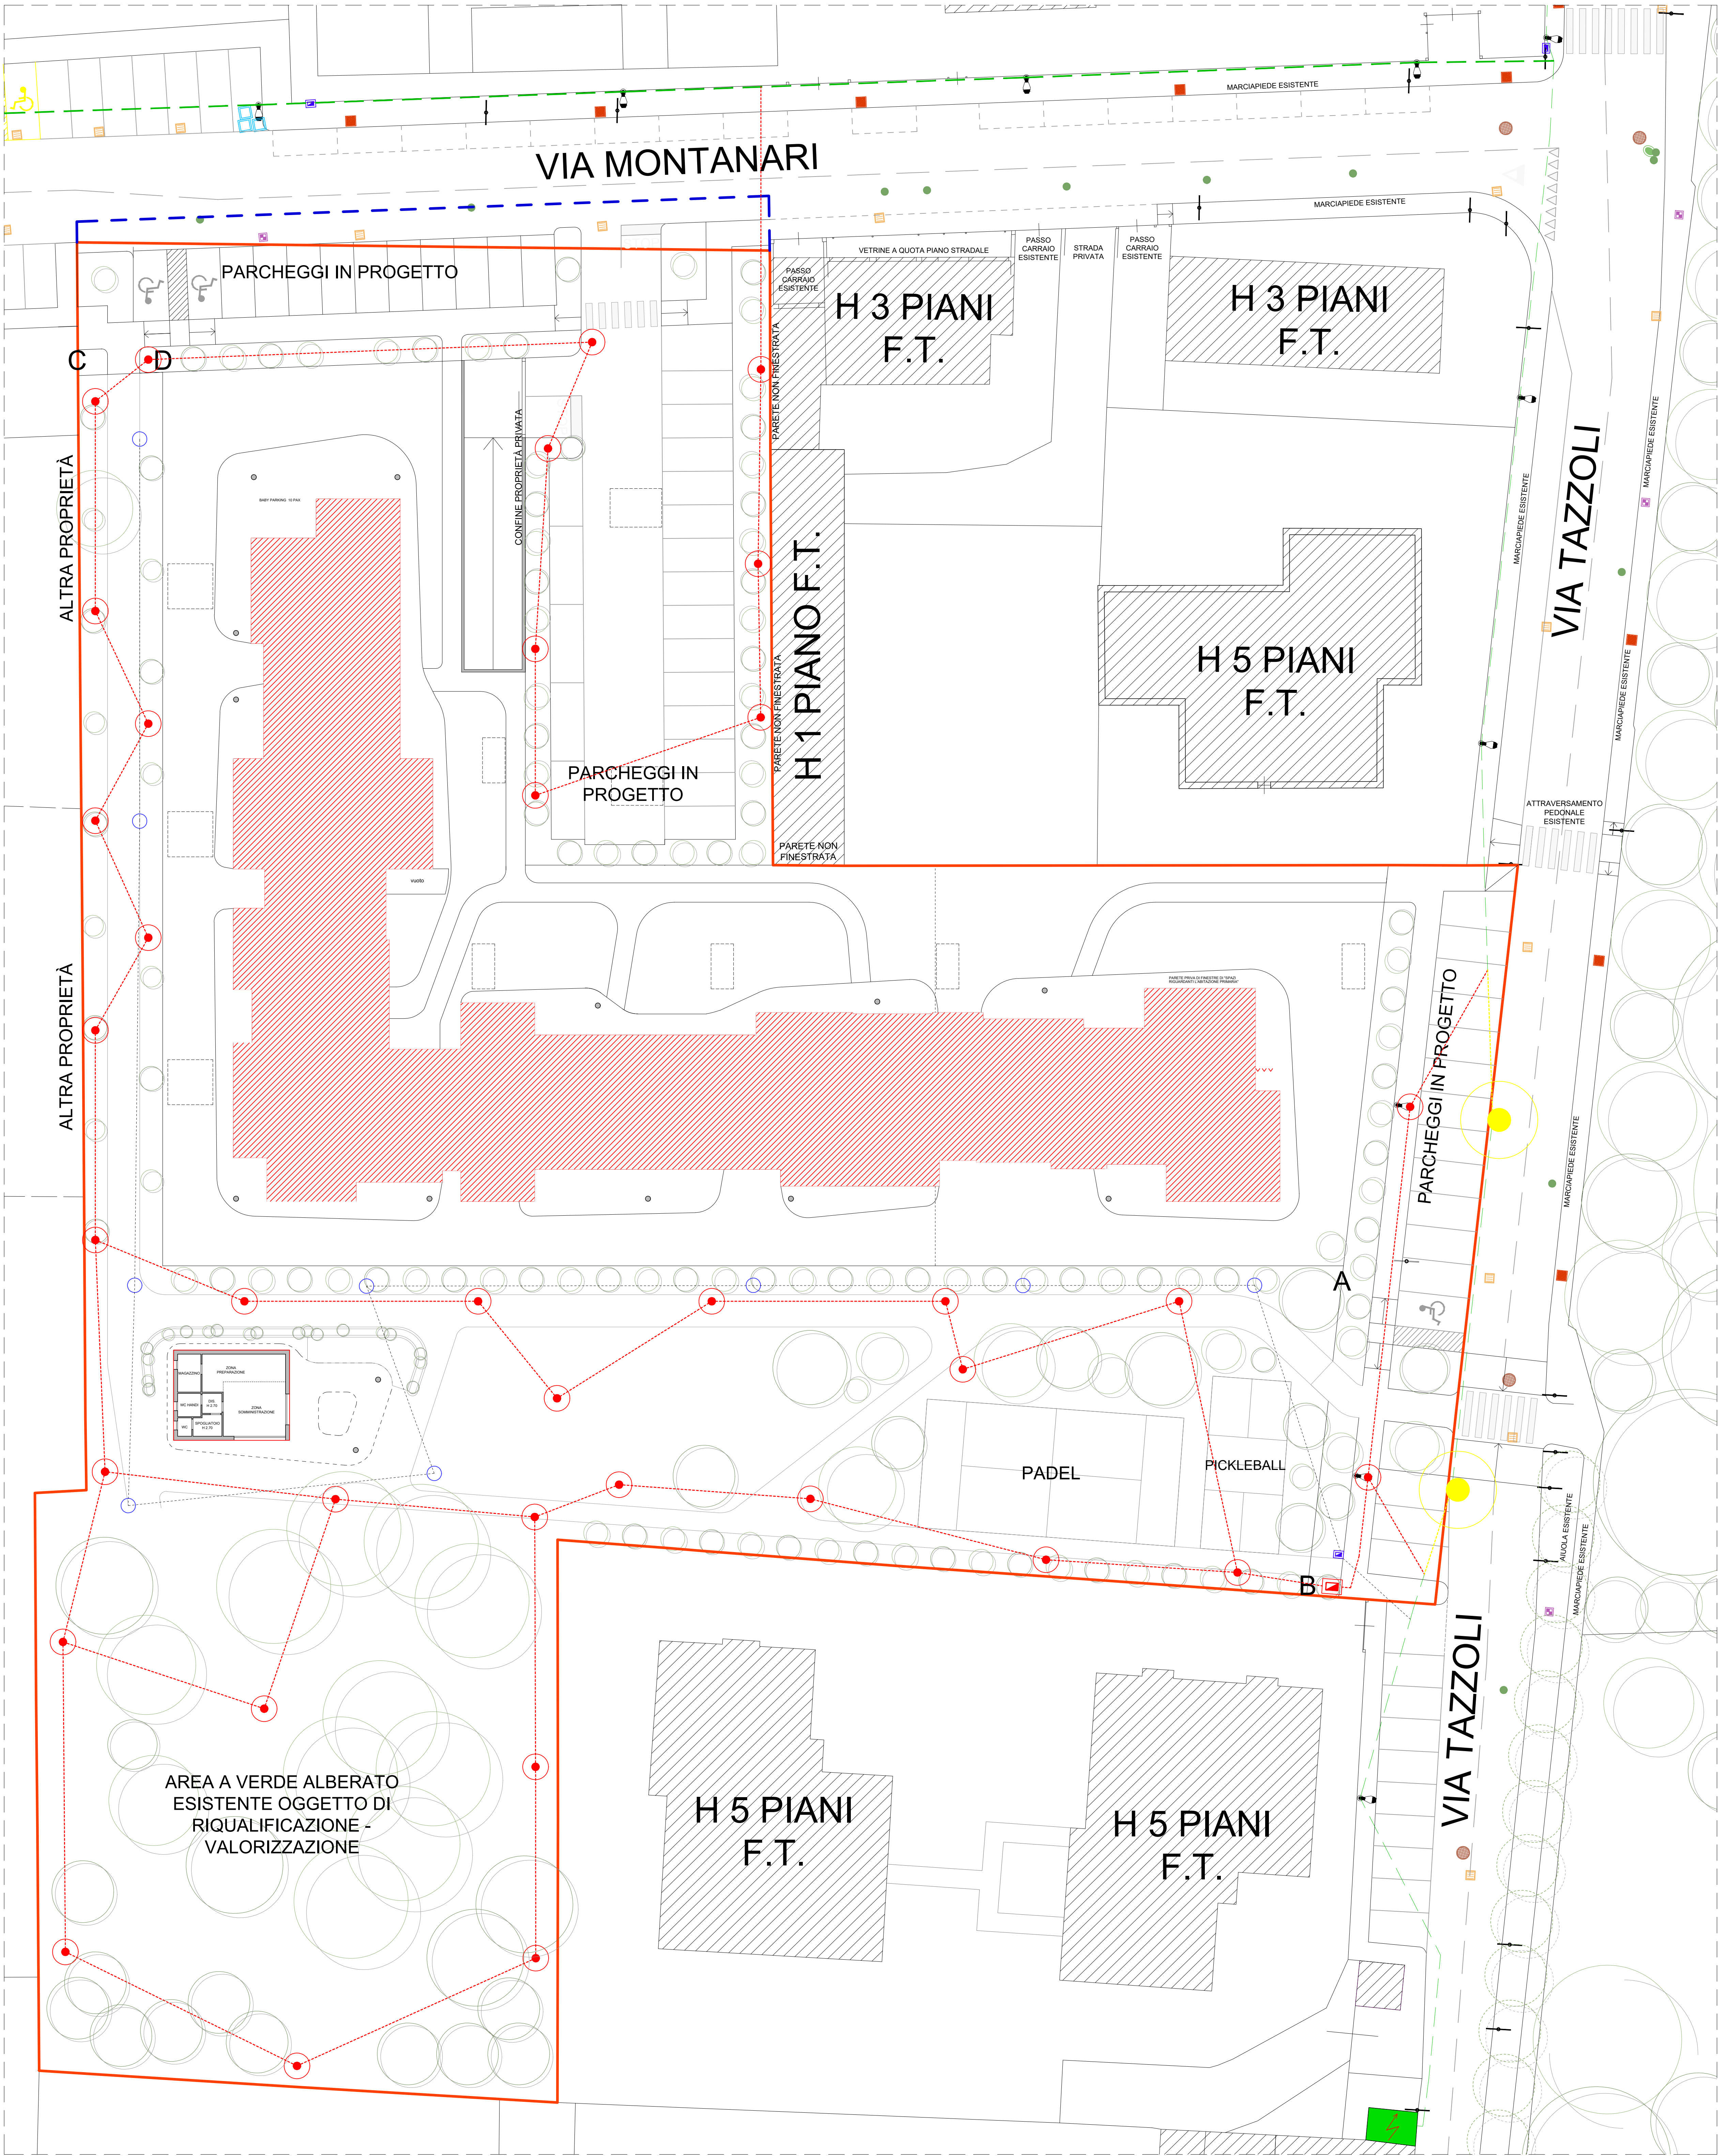

LEGENDA

- EDIFICI ESISTENTI
- EDIFICIO IN PROGETTO
- PERIMETRO DEL PIANO AT_04
- AREA DI PROPRIETA' MORANDI SPA. PREVISTA IN CESSIONE ED ESTERNA AL PERIMETRO DEL PIANO ATTUATIVO
- A-B/C-D RECINZIONE DELL'AREA PUBBLICA PER LA CHIUSURA NELLE ORE SERALI
- LAMPIONE ESISTENTE DI ILLUMINAZIONE PUBBLICA
- LAMPIONE IN PROGETTO DI ILLUMINAZIONE PUBBLICA
- ENEL SOLE ARMADIO
- ENEL ARMADIO
- RETE ILLUMINAZIONE PUBBLICA ESISTENTE
- RETE ILLUMINAZIONE PUBBLICA IN PROGETTO
- RETE VIDEOSORVEGLIANZA
- TELECAMERA VIDEOSORVEGLIANZA
- CABINA ENEL ESISTENTE

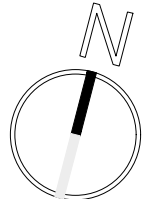

PLANIMETRIA PIANO TERRA

dott. arch.
Dario Morini

40th
ARCHITETTO

progettazione architettonica - urbanistica - arredo e design di interni - consulenza
studio tecnico
via monte bianco 16/1 20900 monza (mb) tel. 039 751292
E-MAIL: studiotecnico@dariomorini1911.it

commitente
MORANDI s.p.a.

oggetto
PIANO ATTUATIVO AT_04,
MONZA, VIA TAZZOLI - VIA MONTANARI

disegno
PLANIMETRIA CON SCHEMA DELLA RETE DI ILLUMINAZIONE PUBBLICA
E VIDEO SORVEGLIANZA
STATO DI PROGETTO

aggiornamenti:

Il presente elaborato risulta protetto e tutelato dalla legislazione vigente in materia di proprietà intellettuale; per
tutta ragione non potrà essere riprodotto, nemmeno in parte, senza il preventivo consenso scritto dello studio Morini.

data
DICEMBRE 2025

progetto

scala
1:200

disegnatore
14
tavola n.