


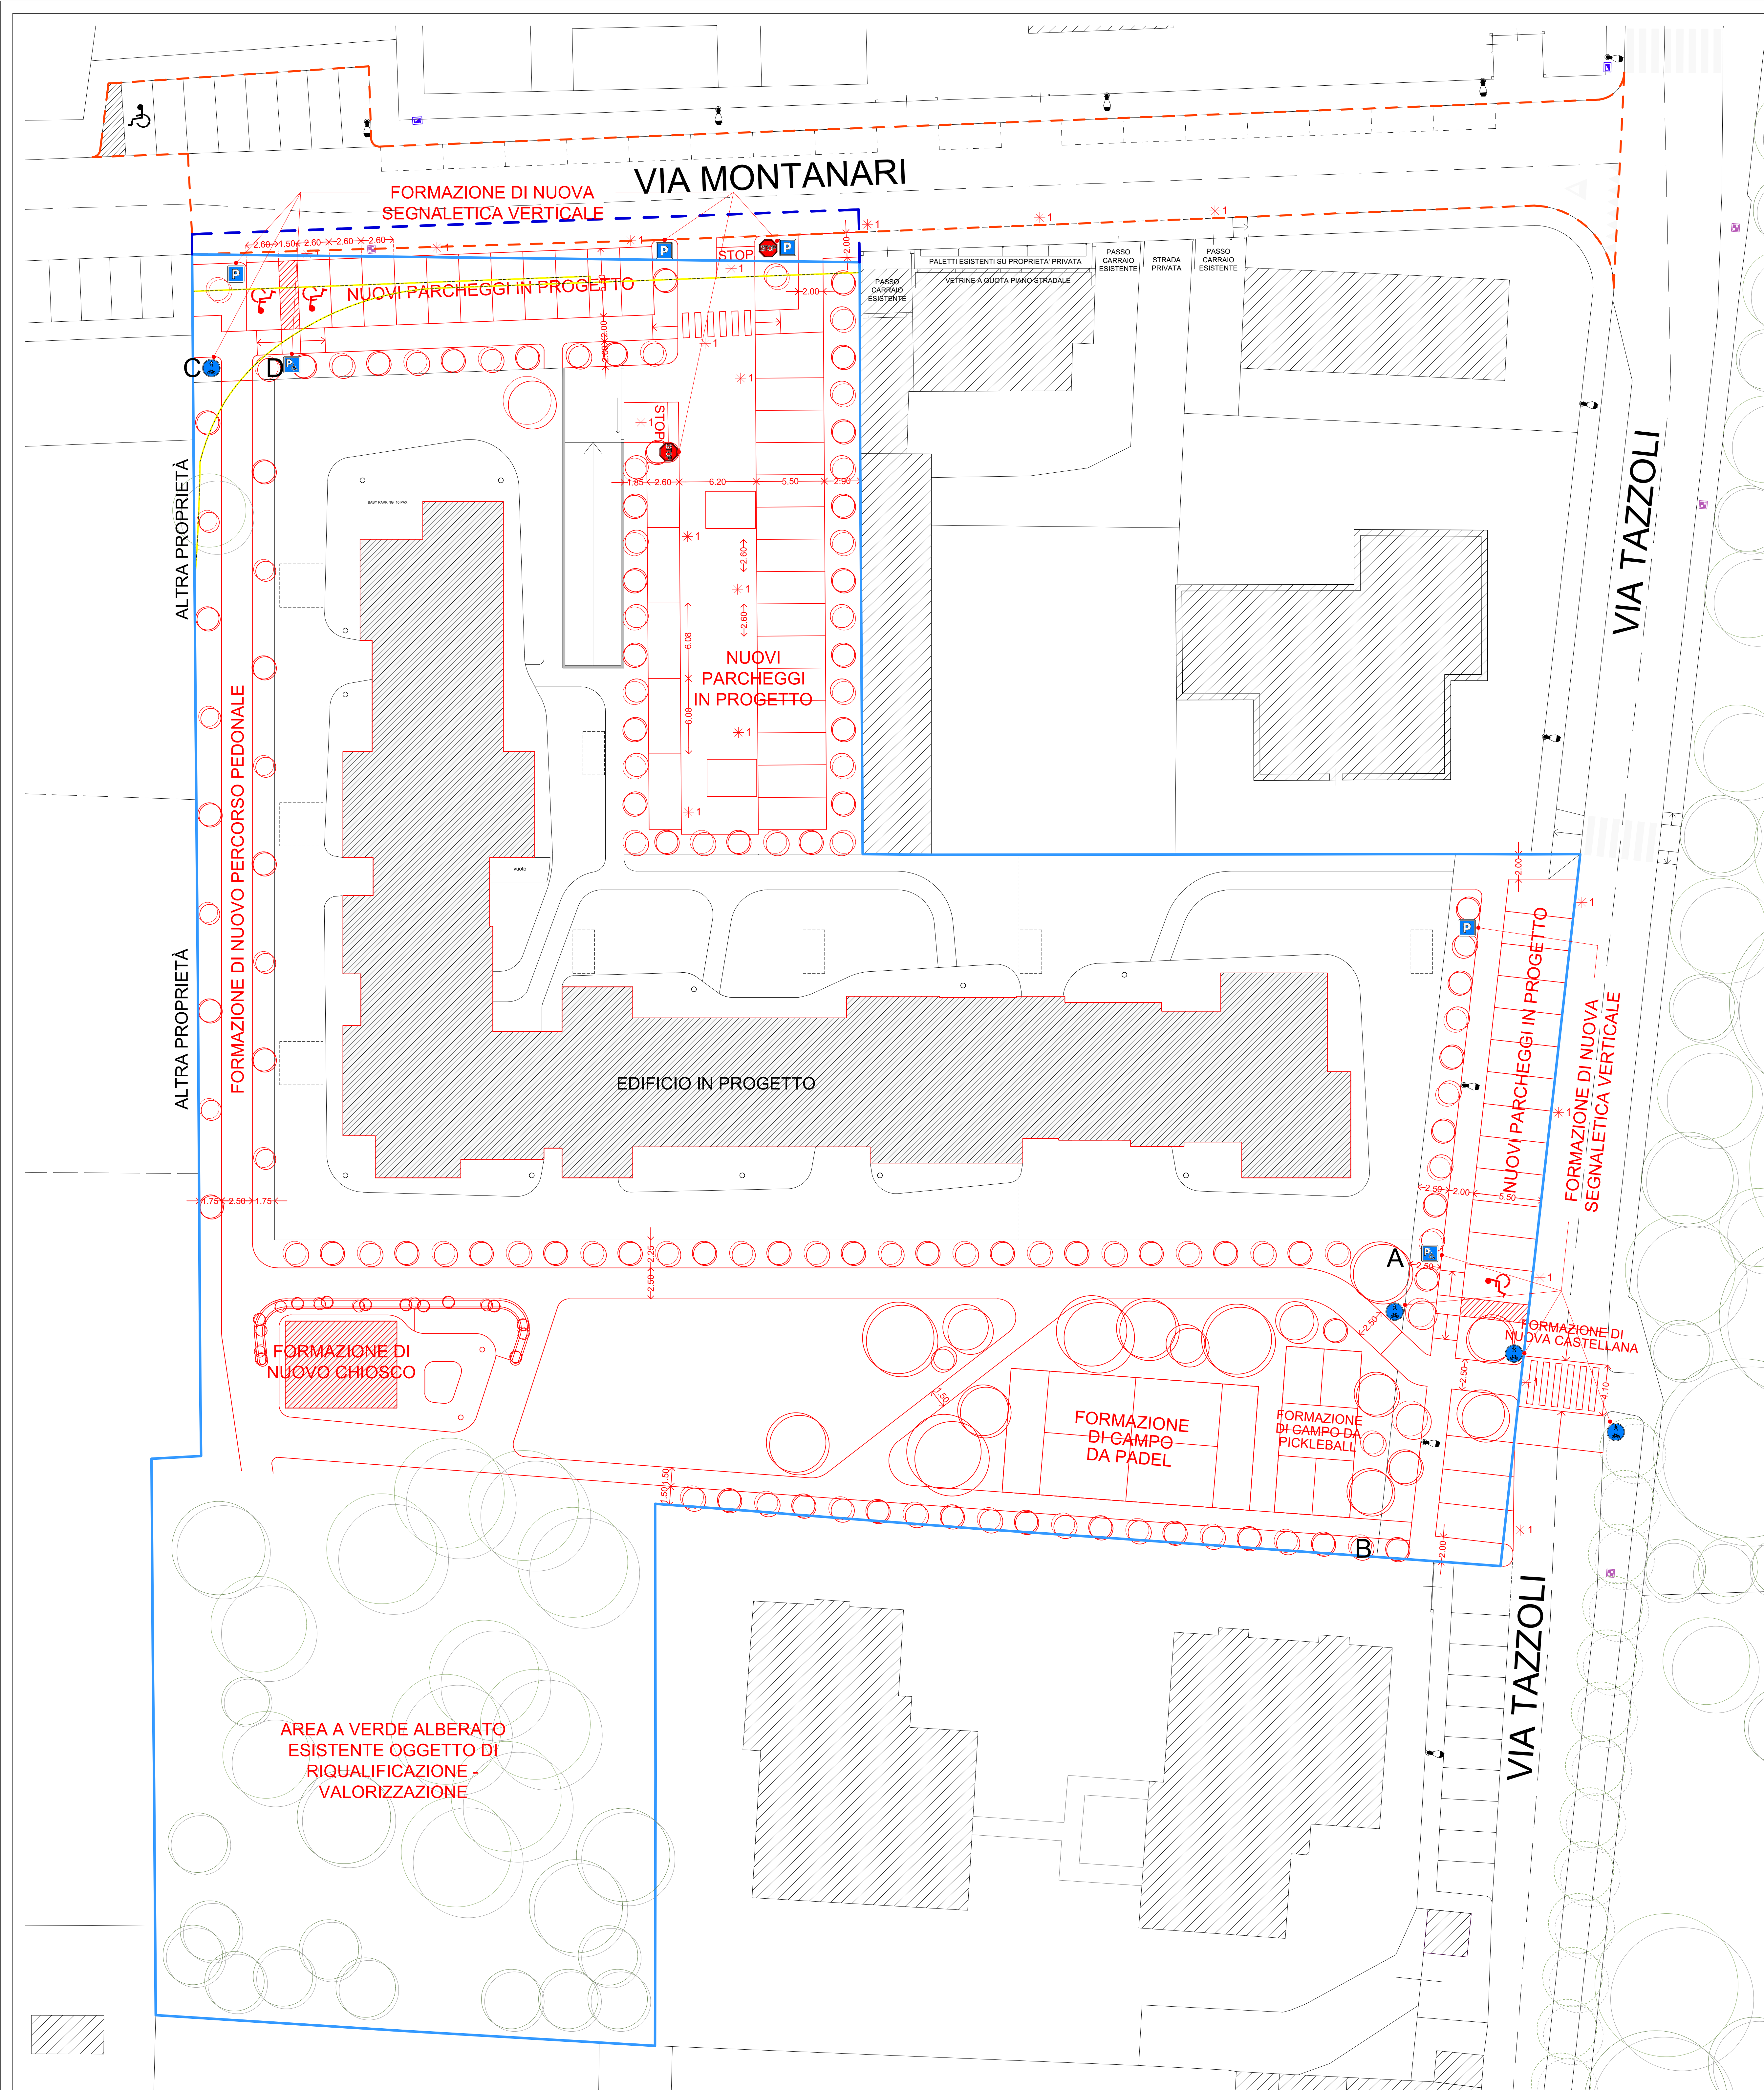

 EDIFICI ESISTENTI

 PERIMETRO DEL PIANO AT_04

 AREA DI PROPRIETÀ MORANDI SPA, PREVISTA IN CESSIONE ED ESTERNA AL PERIMETRO DEL PIANO ATTUATIVO

 RIFACIMENTO DEL TAPPETO D'USURA ESISTENTE CON NUOVO SPESS. 4 cm.
COMPRESO RIFACIMENTO DELLA SEGNALETICA ORIZZONTALE

A-B-C-D RECINZIONE DELL'AREA PUBBLICA PER LA CHIUSURA NELLE ORE SERALI

 ILLUMINAZIONE PUBBLICA PALO

 FORMAZIONE DI SEGNALETICA ORIZZONTALE

_____ COSTRUZIONI

_____ DEMOLIZIONI



dell' arch.
Dario Morlini

40th
anni
di attività

dario morlini
ARCHITETTO

progettazione architettonica – urbanistica – arredo e design di interni – consulenze
studio tecnico tel. 039 731282
via monte bianco 15/1 20900 Monza (mb) E-MAIL: studiotechnico@dariomorlini.191.it

comittente
MORANDI s.p.a.

oggetto
PIANO ATTUATIVO AT_04,
MONZA, VIA TAZZOLI – VIA MONTANARI

disegno
PLANIMETRIA PIANO TERRA

STATO DI RAFFRONTO

aggiornamenti

data
DICEMBRE 2020

progetto

scala
1:200

disegnatore

17
tavola n.

I presente documento risulta protetto e tutelato dalla legislazione vigente in materia di proprietà intellettuale; per tale ragione non potrà essere riprodotto, nemmeno in parte, senza il preventivo consenso scritto dello studio Morlini

PLANIMETRIA PIANO TERRA