


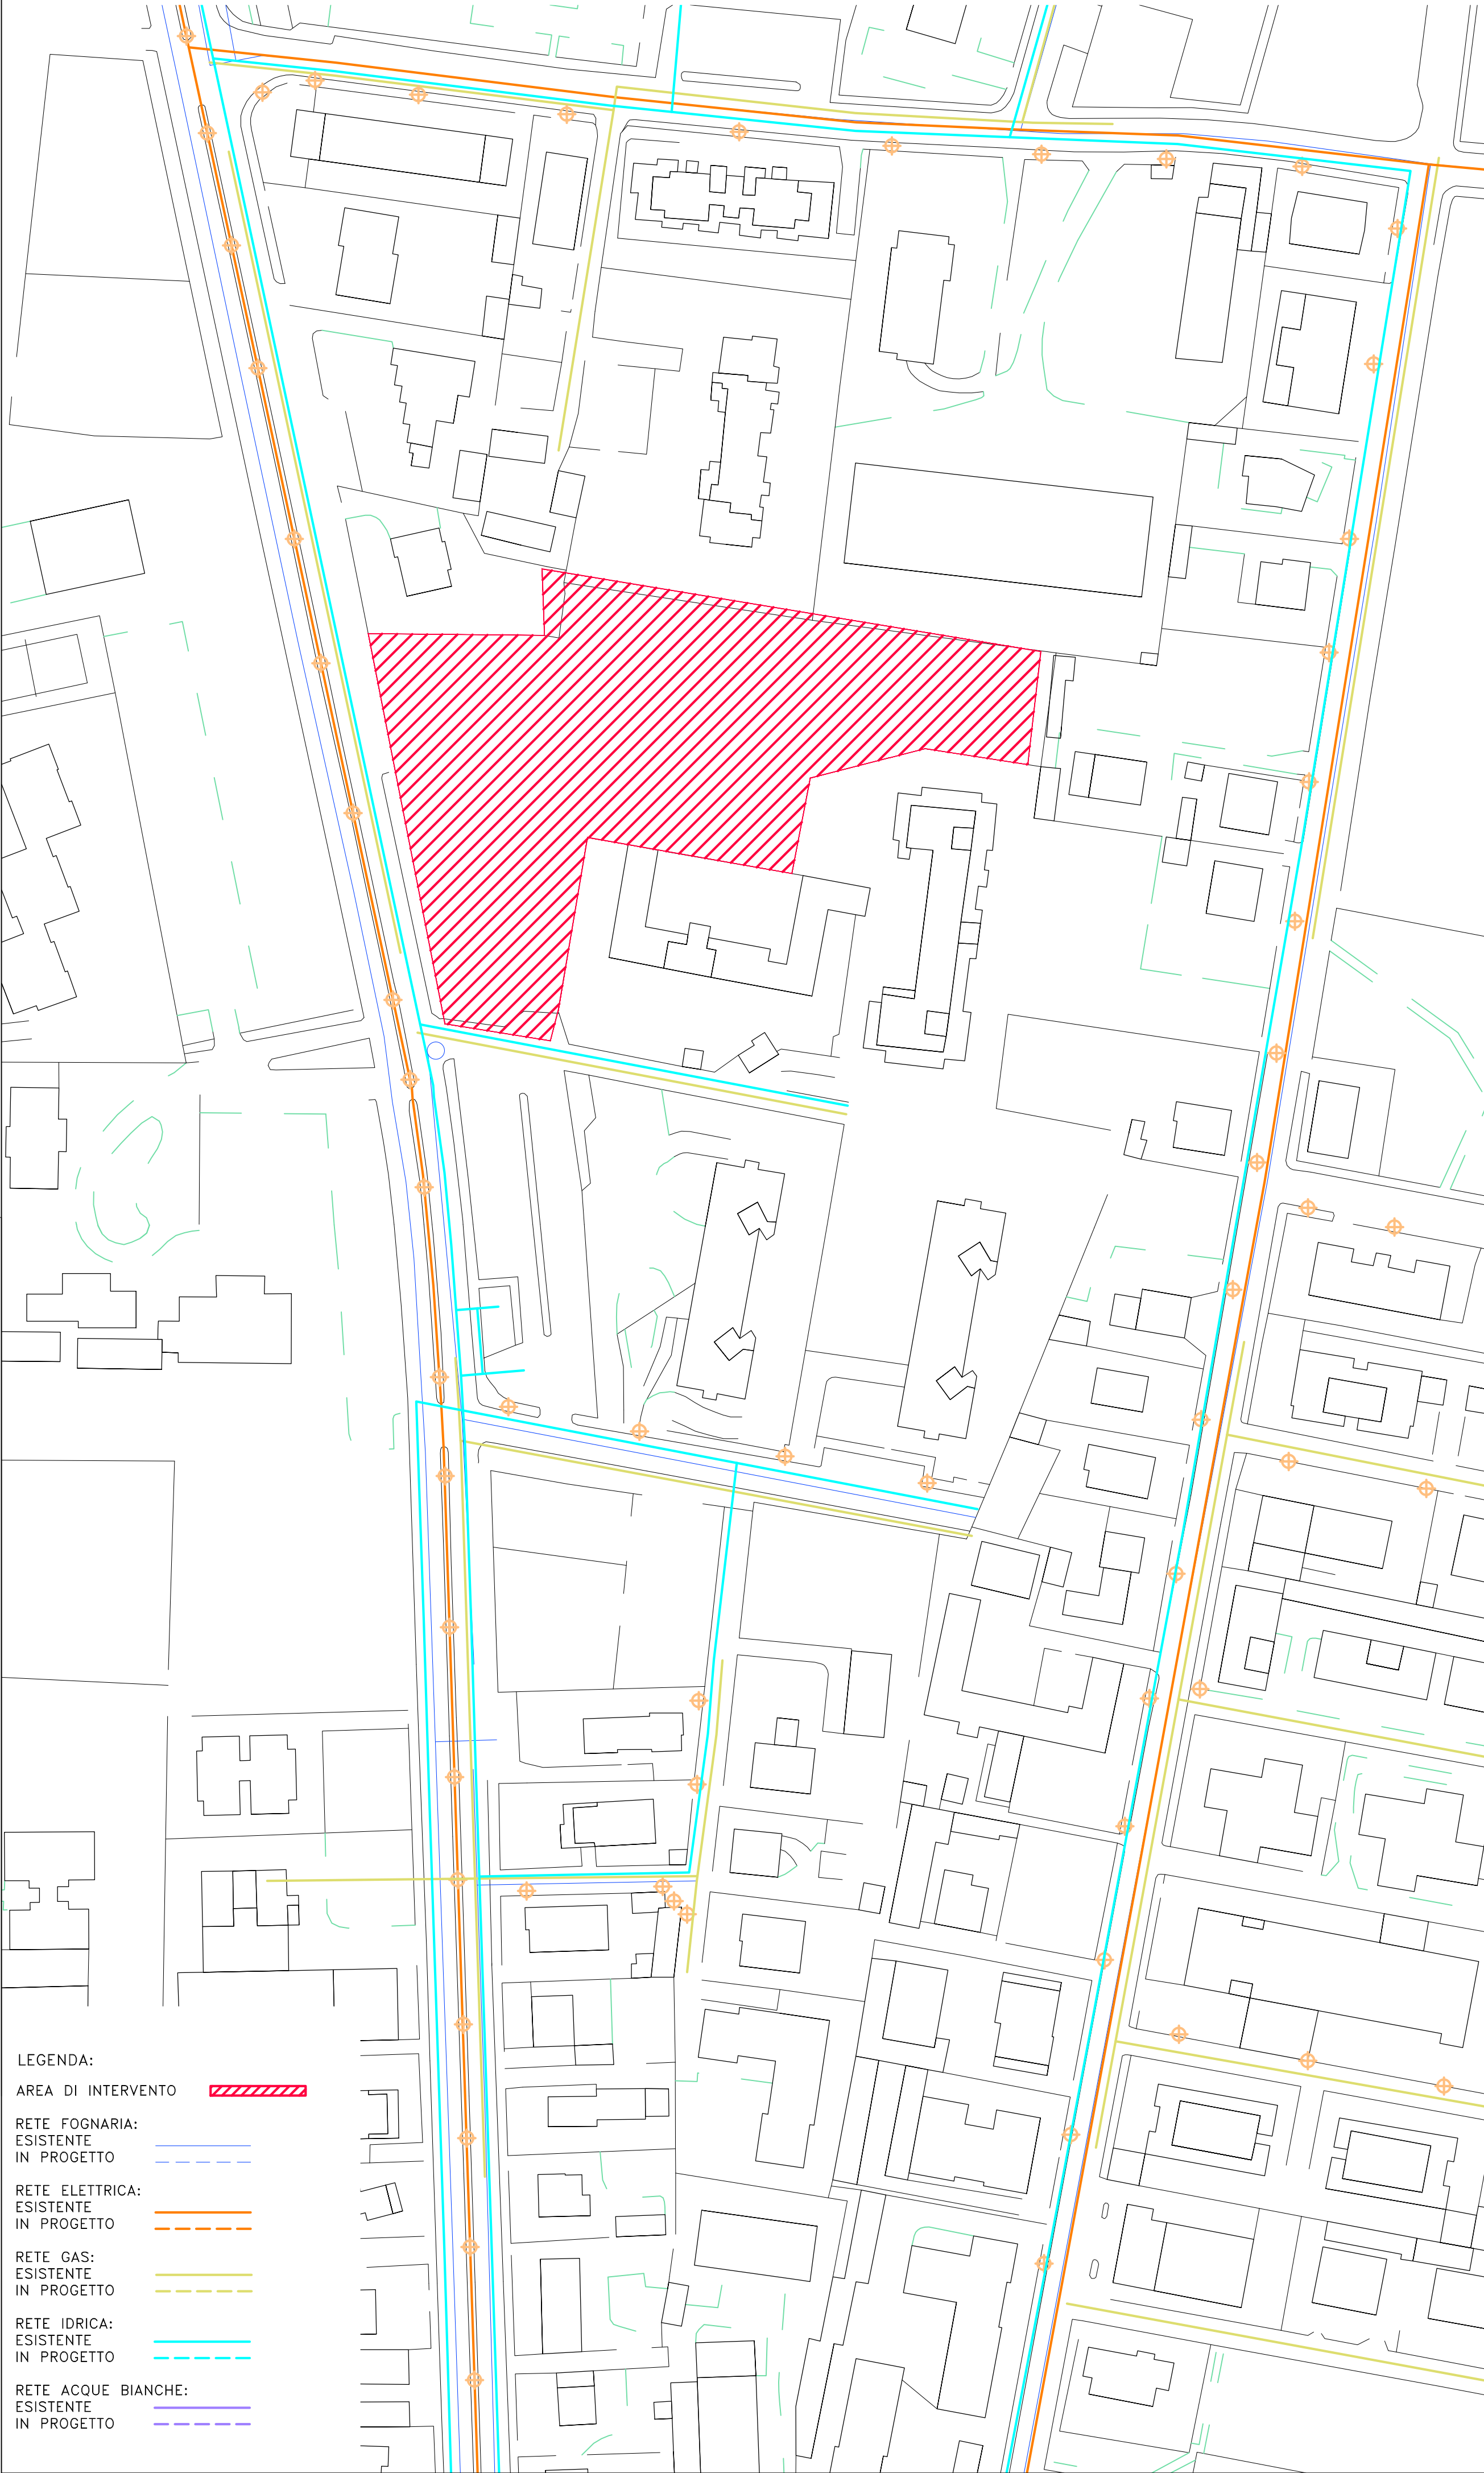

- LEGENDA:
- AREA DI INTERVENTO
- RETE FOGNARIA:
ESISTENTE
IN PROGETTO
- RETE ELETTRICA:
ESISTENTE
IN PROGETTO
- RETE GAS:
ESISTENTE
IN PROGETTO
- RETE IDRICA:
ESISTENTE
IN PROGETTO
- RETE ACQUE BIANCHE:
ESISTENTE
IN PROGETTO



- Legenda:
- ↗ 1.0 ↘ Ds2
↗ 1.0 ↘ Ds3
- Limite ambito AT41 per intero
----- Limite ambito AT41 - Stralcio funzionale 1
----- Limite ambito AT41 - Stralcio funzionale 2
----- Limite area ricadente nel Piano dei Servizi - Parcheggi MOB_c (art.12)
- Area esterna alla proprietà di TULNA Srl che insiste sul sedime stradale - parte di 31 mq all'interno del PS e parte di 255 mq libera - Il tutto oggetto di opere di completamento del parcheggio 1 in progetto e parte delle opere a scomputo per totali 286 mq
- Area B2 di proprietà TULNA S.r.l. esclusa dai conteggi e ceduta
 Area da cedere al Comune adibita a Parcheggio pubblico
 Area da cedere al Comune adibita a Verde di quartiere
 Roggia dismessa esclusa dai conteggi
 Area da cedere al Comune adibita a Pista ciclo-pedonale
 Cabina E.N.E.L.

PROPRIETÀ:	Soc. TULNA S.r.l.
PROGETTISTA:	architetto SILVIA L. PERONETTI n. iscrizione OAM 11625, Tel 0299201740-3487479498 peronetti.architetti@gmail.com pec: peronetti.11625@oamilano.it
COLLABORATORE:	Geom. VALTER CARDINETTI n. iscrizione 2106, Tel 3384029283 tecnici@cardinettieguarnieri.com pec: valter.cardinetti@geopec.it
INTERVENTO:	AT_41 - Via Della Guerrina e Via Correggio
TAVOLA:	PIANO ATTUATIVO STRALCIO 1: PLANIMETRIA URBANIZZAZIONI E RETI TECNOLOGICHE