



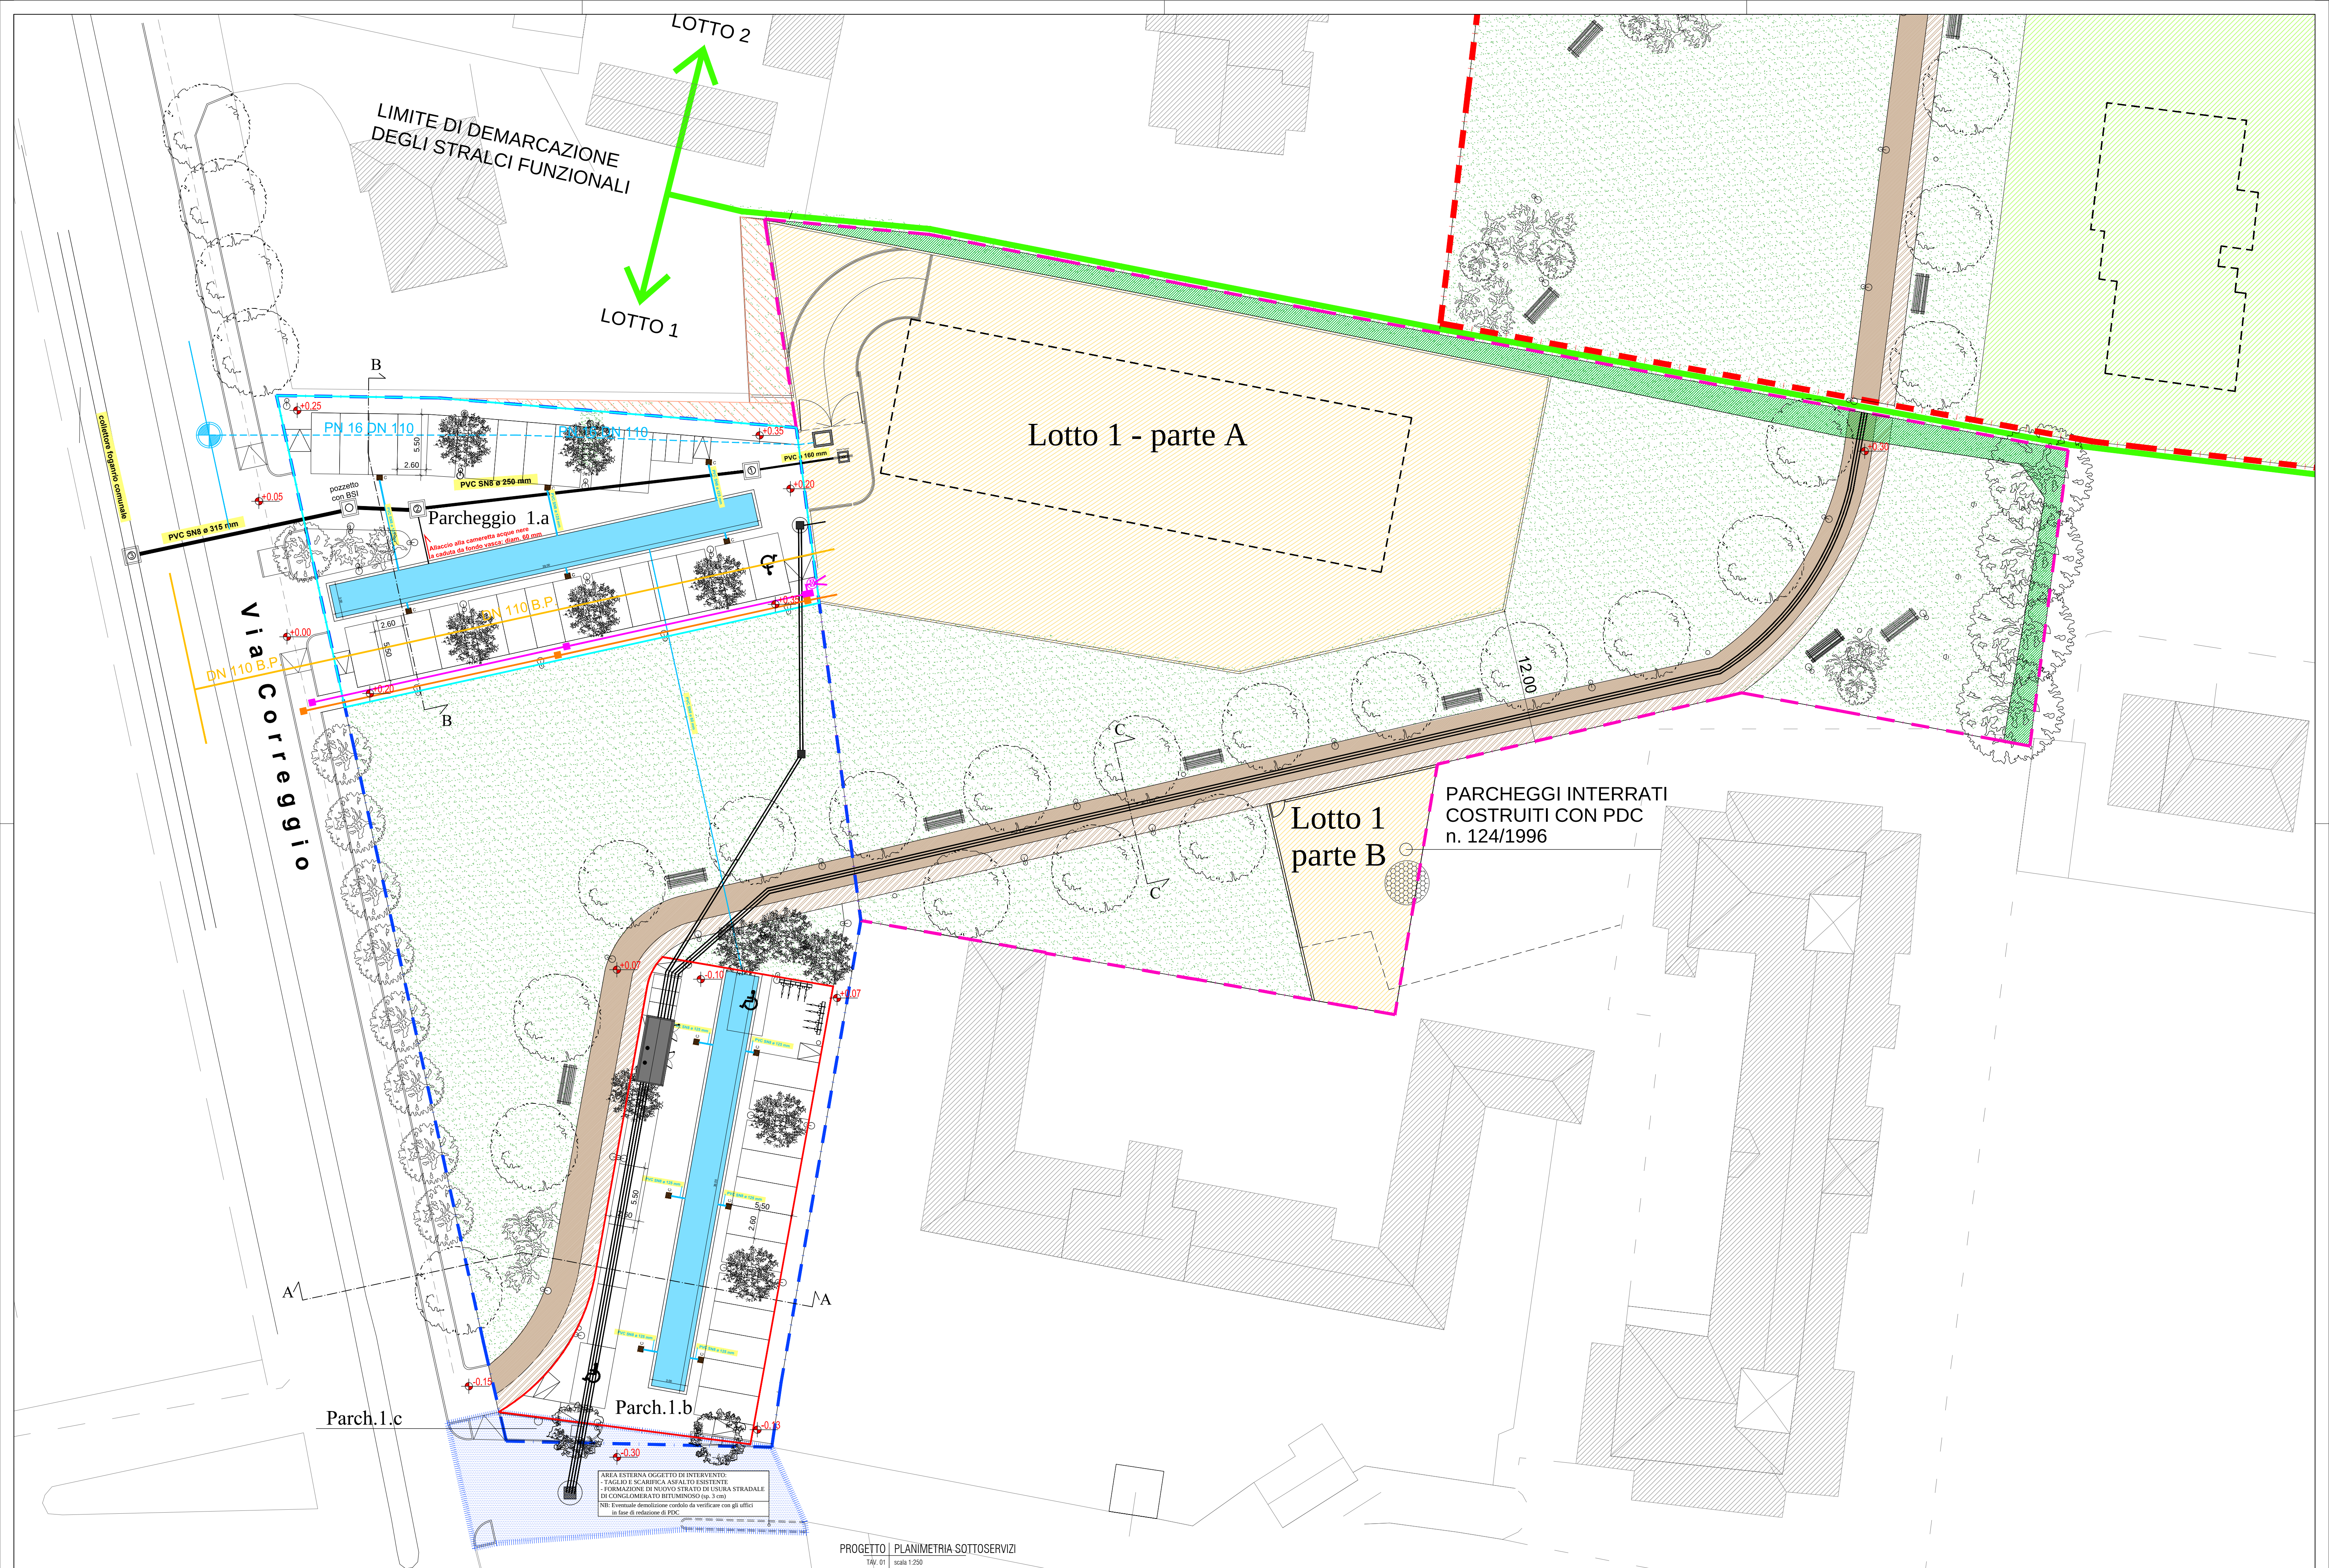

PROGETTO CABINA E.N.E.L.

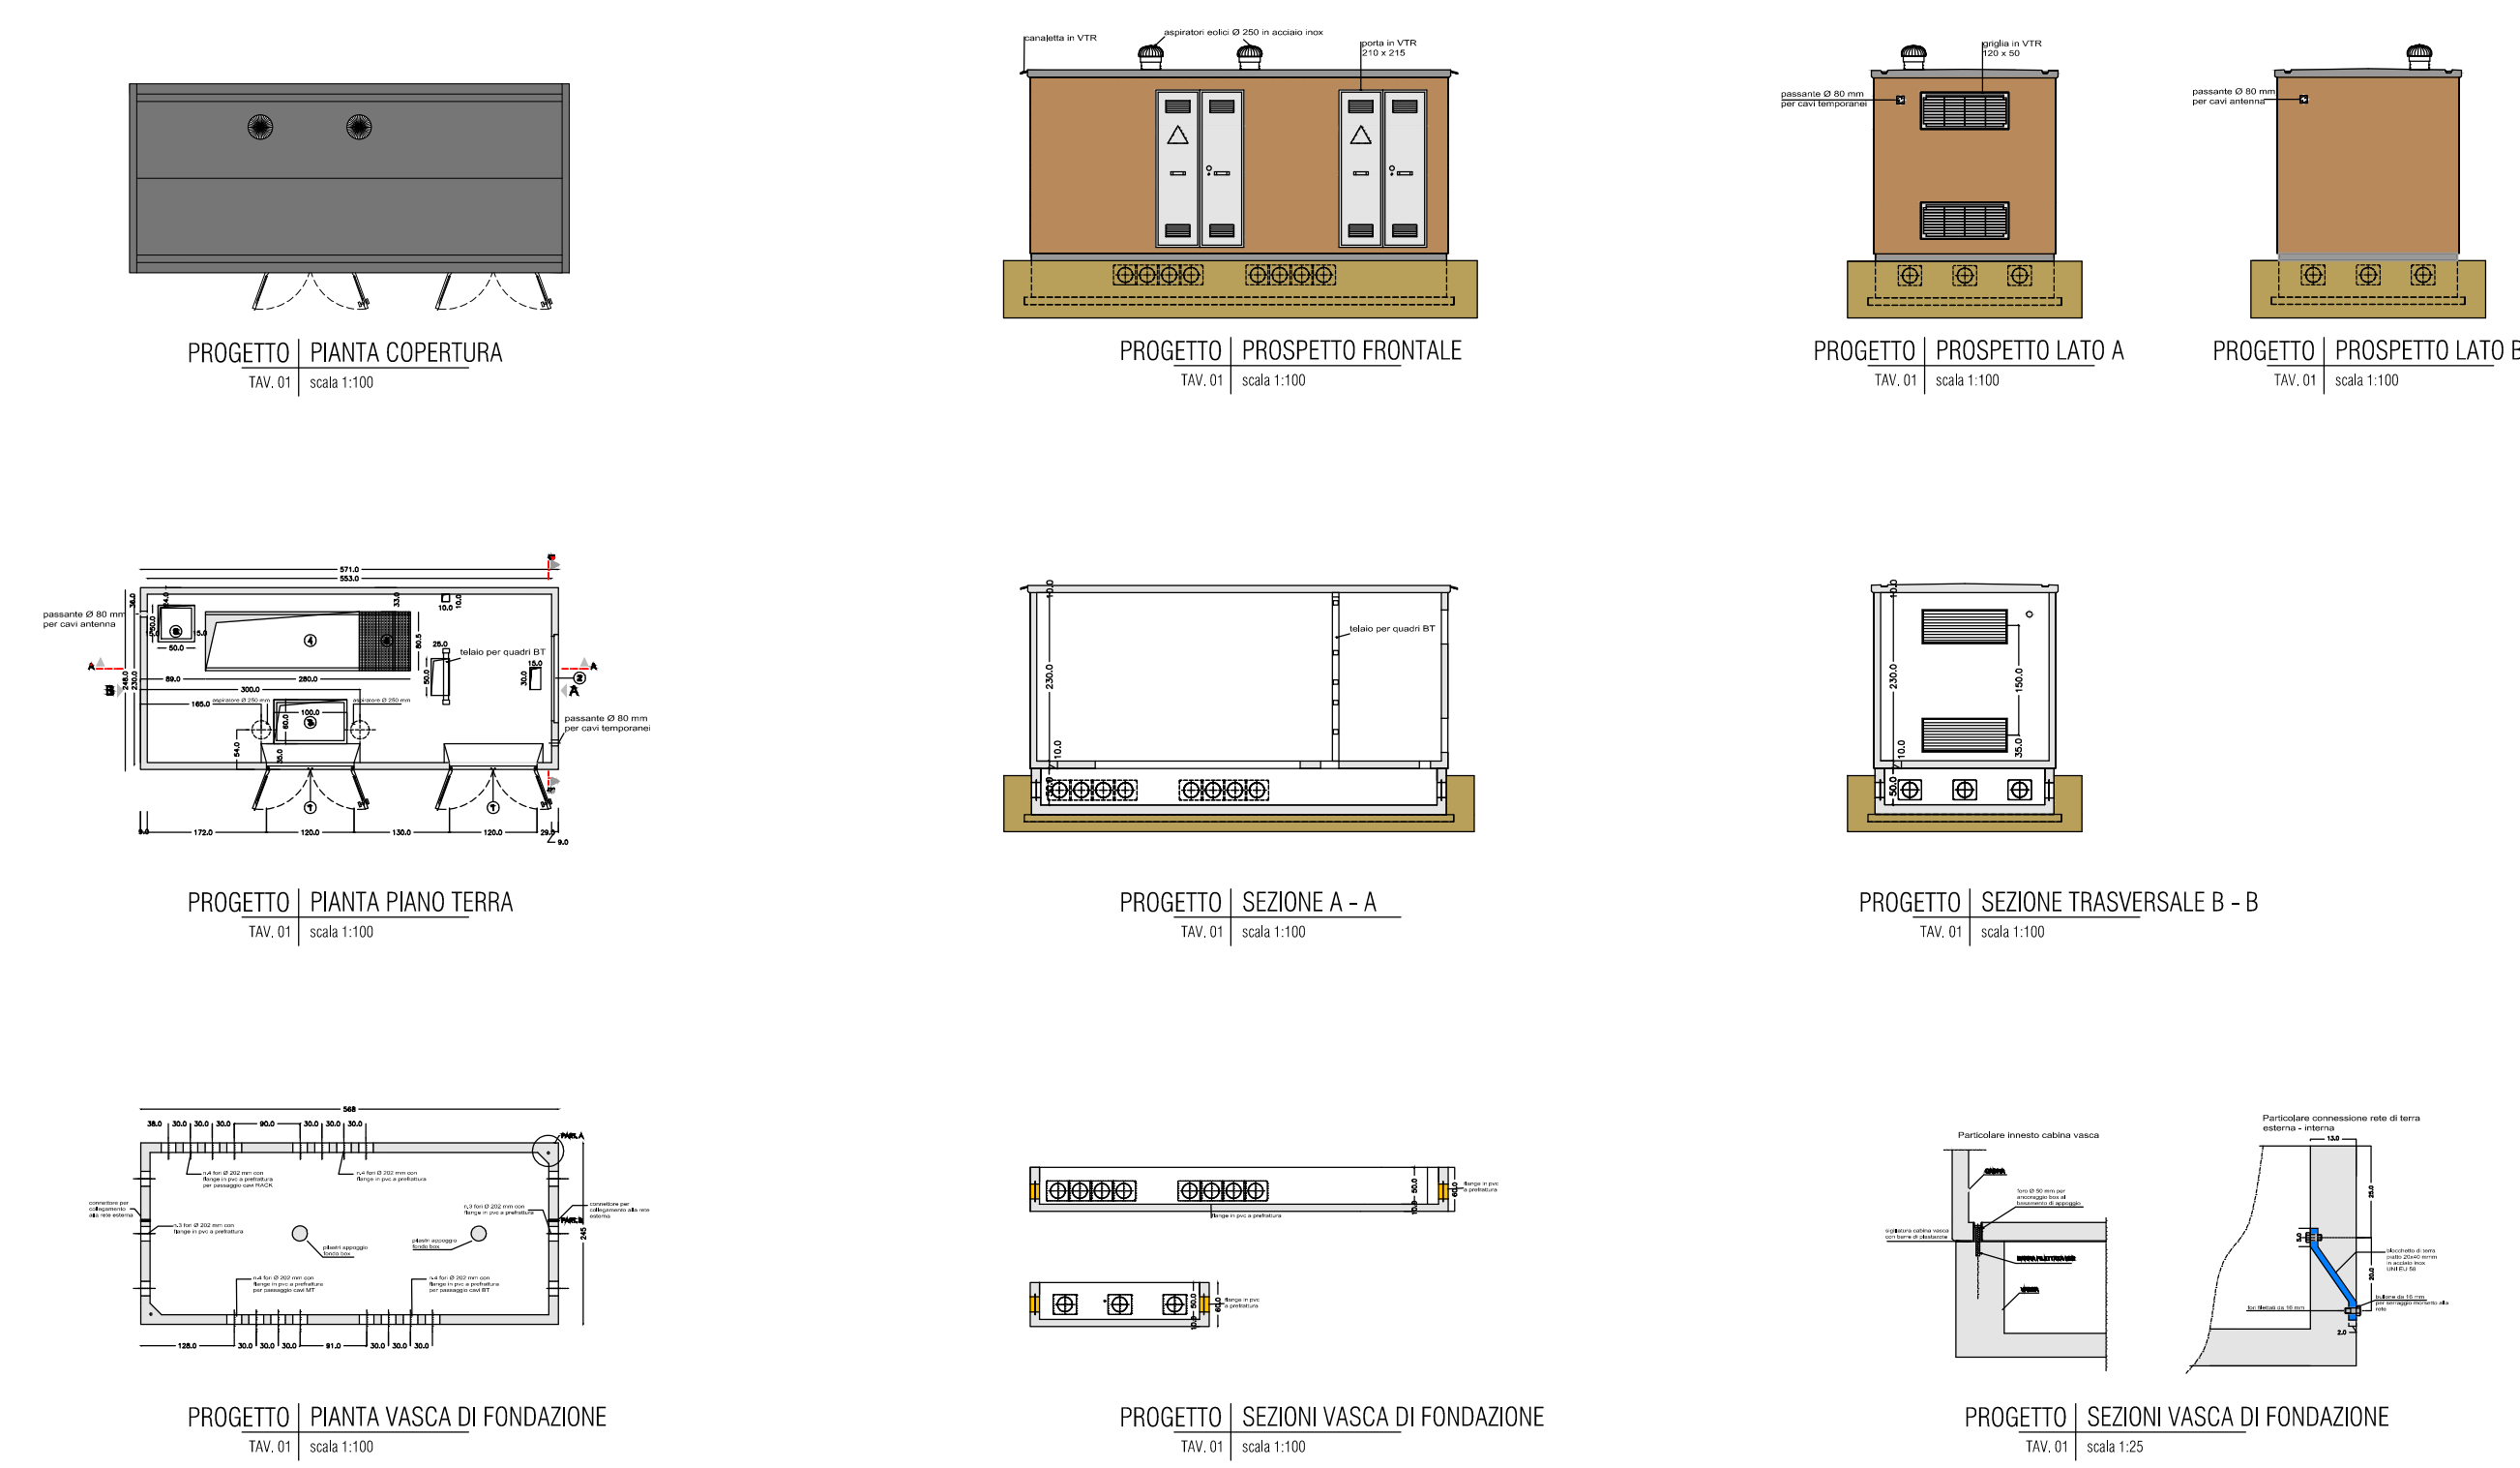

**Legenda**

- Limite ambito AT41 - Stralcio funzionale 1
- Limite ambito AT41 - Stralcio funzionale 2
- Limite area ricadente nel Piano dei Servizi - Parcheggi MOB\_c (art.12)
- Area esterna alla proprietà' di TULNA Srl che insiste sul sedime stradale ( parte di 31 mq all'interno del PS e parte di 255 mq libera). Il tutto oggetto di opere di completamento del parcheggio 1 in progetto e parte delle opere a scomputo per totali 286 mq
- Area B2 di proprietà TULNA S.r.l. esclusa dai conteggi e ceduta
- Area da cedere al Comune adibita a Verde di quartiere
- Roggia dismessa esclusa dai conteggi
- Area da cedere al Comune adibita a Pista ciclo-pedonale, realizzata con pavimentazione in cls drenante tipo idro.drain (non sono previste quindi caditoie)

PIANTUMAZIONE ESISTENTE LUNGO LA VIA CORREGGIO

ALBERO di 1ma GRANDEZZA PLATANUS ADULTO ESISTENTE IN BUONE CONDIZIONI

ALBERO di 1ma GRANDEZZA TIPO TIGLIO CON ESEMPLIFICATO SVILUPPO MASSIMO A DIAMETRO 10 m

ALBERO di 3za GRANDEZZA CERCIS SILYQUASTRUM CON 1MO DI TORNELLO AL PIEDE

MACCHIA A PRONTO EFFETTO o 3 o 5 ESSENZE: BERBERIS VULGARIS (CRESPINO) CORYLUS AVELLANA (NOCCIOLO) PRUNUS SPINOSA (PRUGNOLO SELVATICO) ROSA CANINA (ROSA SELVATICA) COTYNEUS SCOPARIUS (GINESTRA)

LAMPIONE AL PALO 4m CESTINO

Le rampe presenti nei parcheggi hanno tutte dimensioni minime di 150cmX200cm e pendenza massima dell'8%

LINEA E.N.E.L. MEDIA TENSIONE (4 TUBI Ø160)

LINEA E.N.E.L. BASSA TENSIONE SOTTO PISTA CICLABILE (3 TUBI Ø160)

LINEA E.N.E.L. BASSA TENSIONE A SERVIZIO DEL LOTTO 1 (2 TUBI Ø160)

POZZETTO E.N.E.L. DIM. 60 X 60

POZZETTO E.N.E.L. DIM. 60 X 60 CON CASSETTA STRADALE

LINEA FIBERCOPI (TUBO Ø125 / allacciamenti appartamenti Ø63)

POZZETTI FIBERCOPI DIM. 40 X 76 con chiusura in ghisa marchiato FIBERCOPI

COLONNINA FIBERCOPI

LINEA FIBRE OTTICHE (TUBO Ø125)

POZZETTO FIBRE OTTICHE DIM. 60 X 60

LINEA GAS-METANO REALIZZATA CON TUBAZIONI IN POLIETILENE AD ALTA DENSITA PER CONDOTTE DI FLUIDI IN PRESSIONE MRS 8/10, DIAMETRO ESTERNO 110 MM IN ROTOLI PN 10

PVC SNE

RETE FOGNARIA - TUBI PVC SNE

CAMERETTA STRADALE RETE FOGNARIA dim. 1,20x1,20, chiusura Ø70 per profondità > 1,50m

LINEA ACQUEDOTTO REALIZZATA CON TUBAZIONI IN POLIETILENE IN DN 100 IN ACCIAIO

ALLACCIAMENTO ACQUA POTABILE INTERNO AL LOTTO E POZZETTO DIM. INT. 80 X 110 X 60

VALVOLE D'INTERCETTAZIONE LINEA ACQUEDOTTO

RETE ACQUE METEORICHE - TUBI PVC SNE

SUPERFICIE IMPERMEABILE PARCHEGGIO 1.a = 1014 mq

VASCA DI LAMINAZIONE PARCHEGGIO 1.a = 39,00 m x 3,00 m x h. 1,00 m = 117 mc

SUPERFICIE IMPERMEABILE PARCHEGGIO 1.b = 700 mq

VASCA DI LAMINAZIONE PARCHEGGIO 1.b = 38,00 m x 3,00 m x h. 0,70 m = 80 mc

CADITOIA ACQUE METEORICHE

|                                                             |   |
|-------------------------------------------------------------|---|
| PROPRIETA': Soc. TULNA s.s.                                 |   |
| PROGETTISTA:                                                | Architetto SILVIA L. PERONETTI<br>n. iscrizione OAM 11625, Tel. 0299201740-3487479498<br>peronetti.architetti@gmail.com<br>pec: peronetti.11625@oamilano.it |
| COLLABORATORE:                                              | Geometra VALTER CARDINETTI<br>n. iscrizione 2106, Tel. 3384029283<br>tecnici@cardinettiaguarnieri.com<br>pec: valter.cardinetti@geopec.it                   |
| INTERVENTO:                                                 | AT_41 - Via Della Guerrina e Via Correggio   |
| TAVOLA:                                                     | PIANO ATTUATIVO STRALCIO 1:<br>PLANIMETRIA SOTTOSERVIZI<br>OPERE DI URBANIZZAZIONE<br>PROGETTO CABINA E.N.E.L.                                              |
| SCALA: 1:100<br>1:250<br>DATA: 25.08.2025<br>PROT.<br>FILE: |   |
| T.6.4AGG<br>PA<br>STRALCIO<br>1                             |   |