






SEZIONE A-A

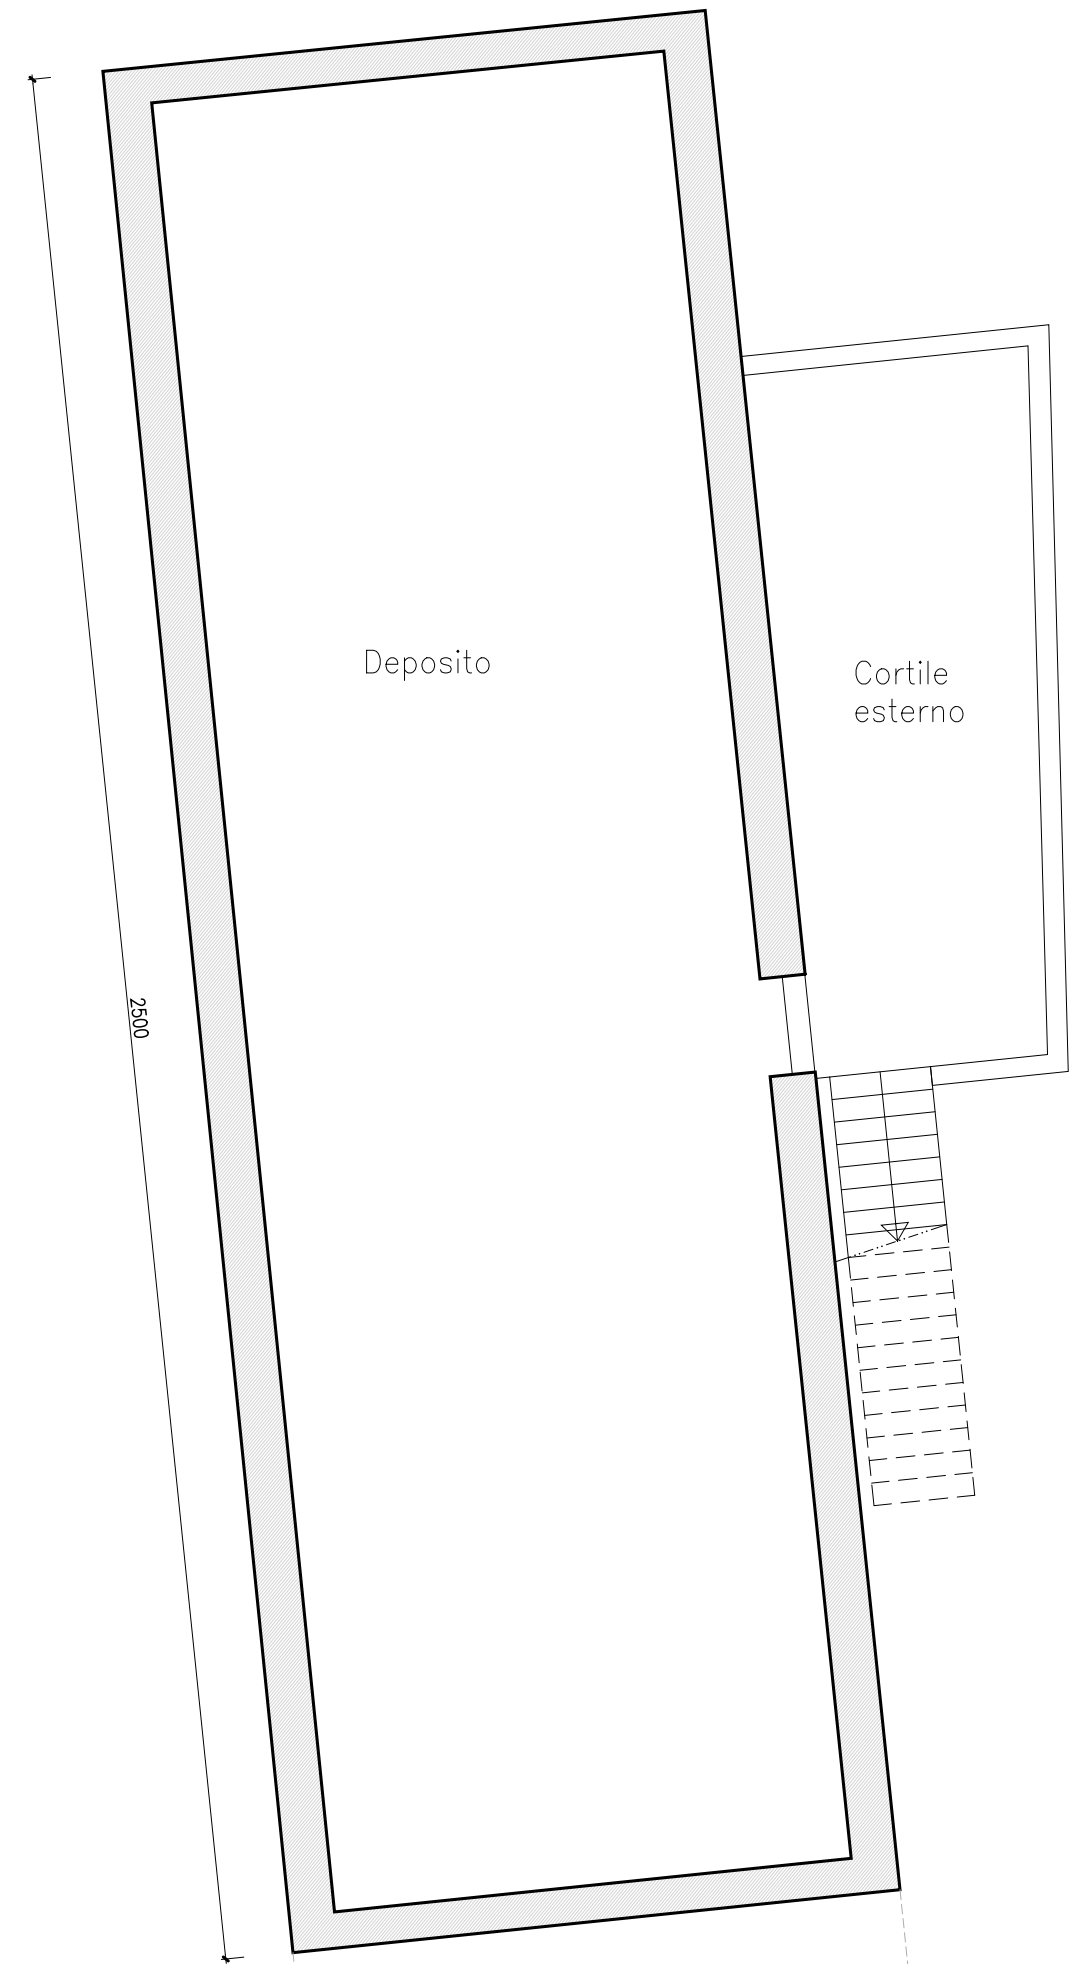

SCHEMA
PIANO INTERRATO

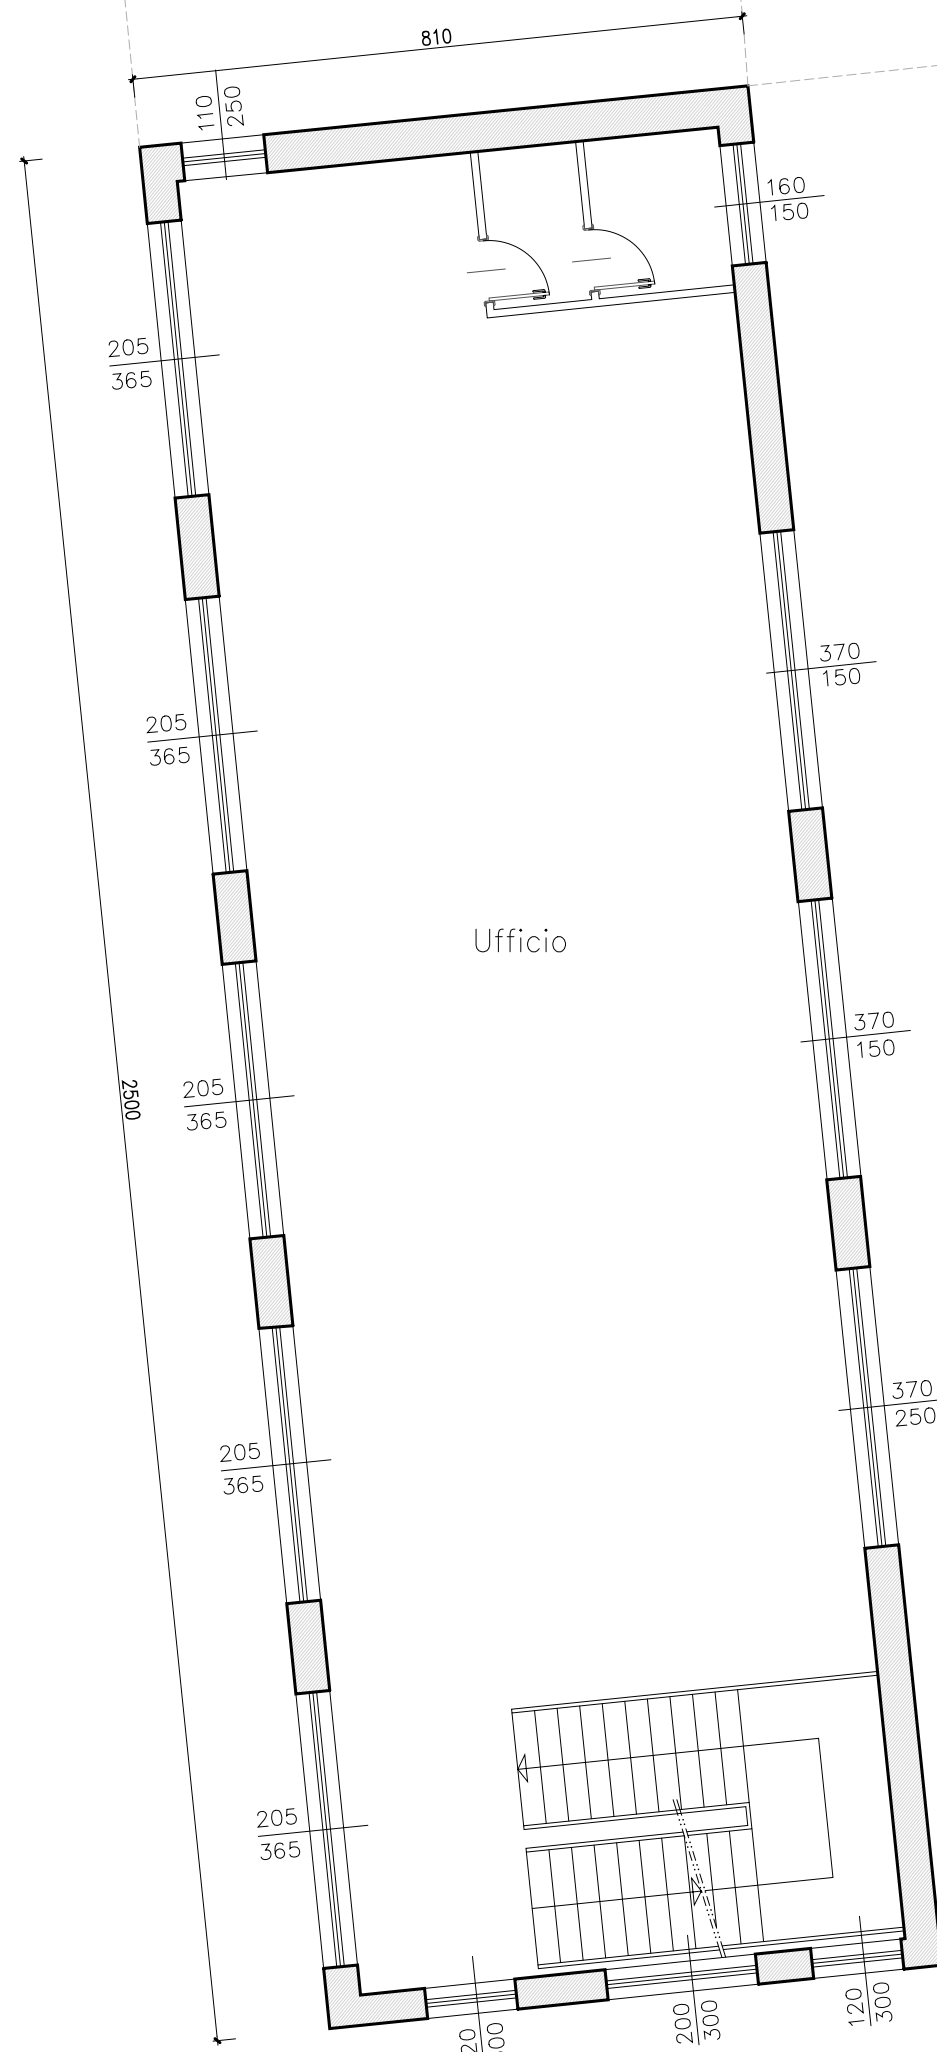

SCHEMA
PIANO PRIMO
PIANO SECONDO

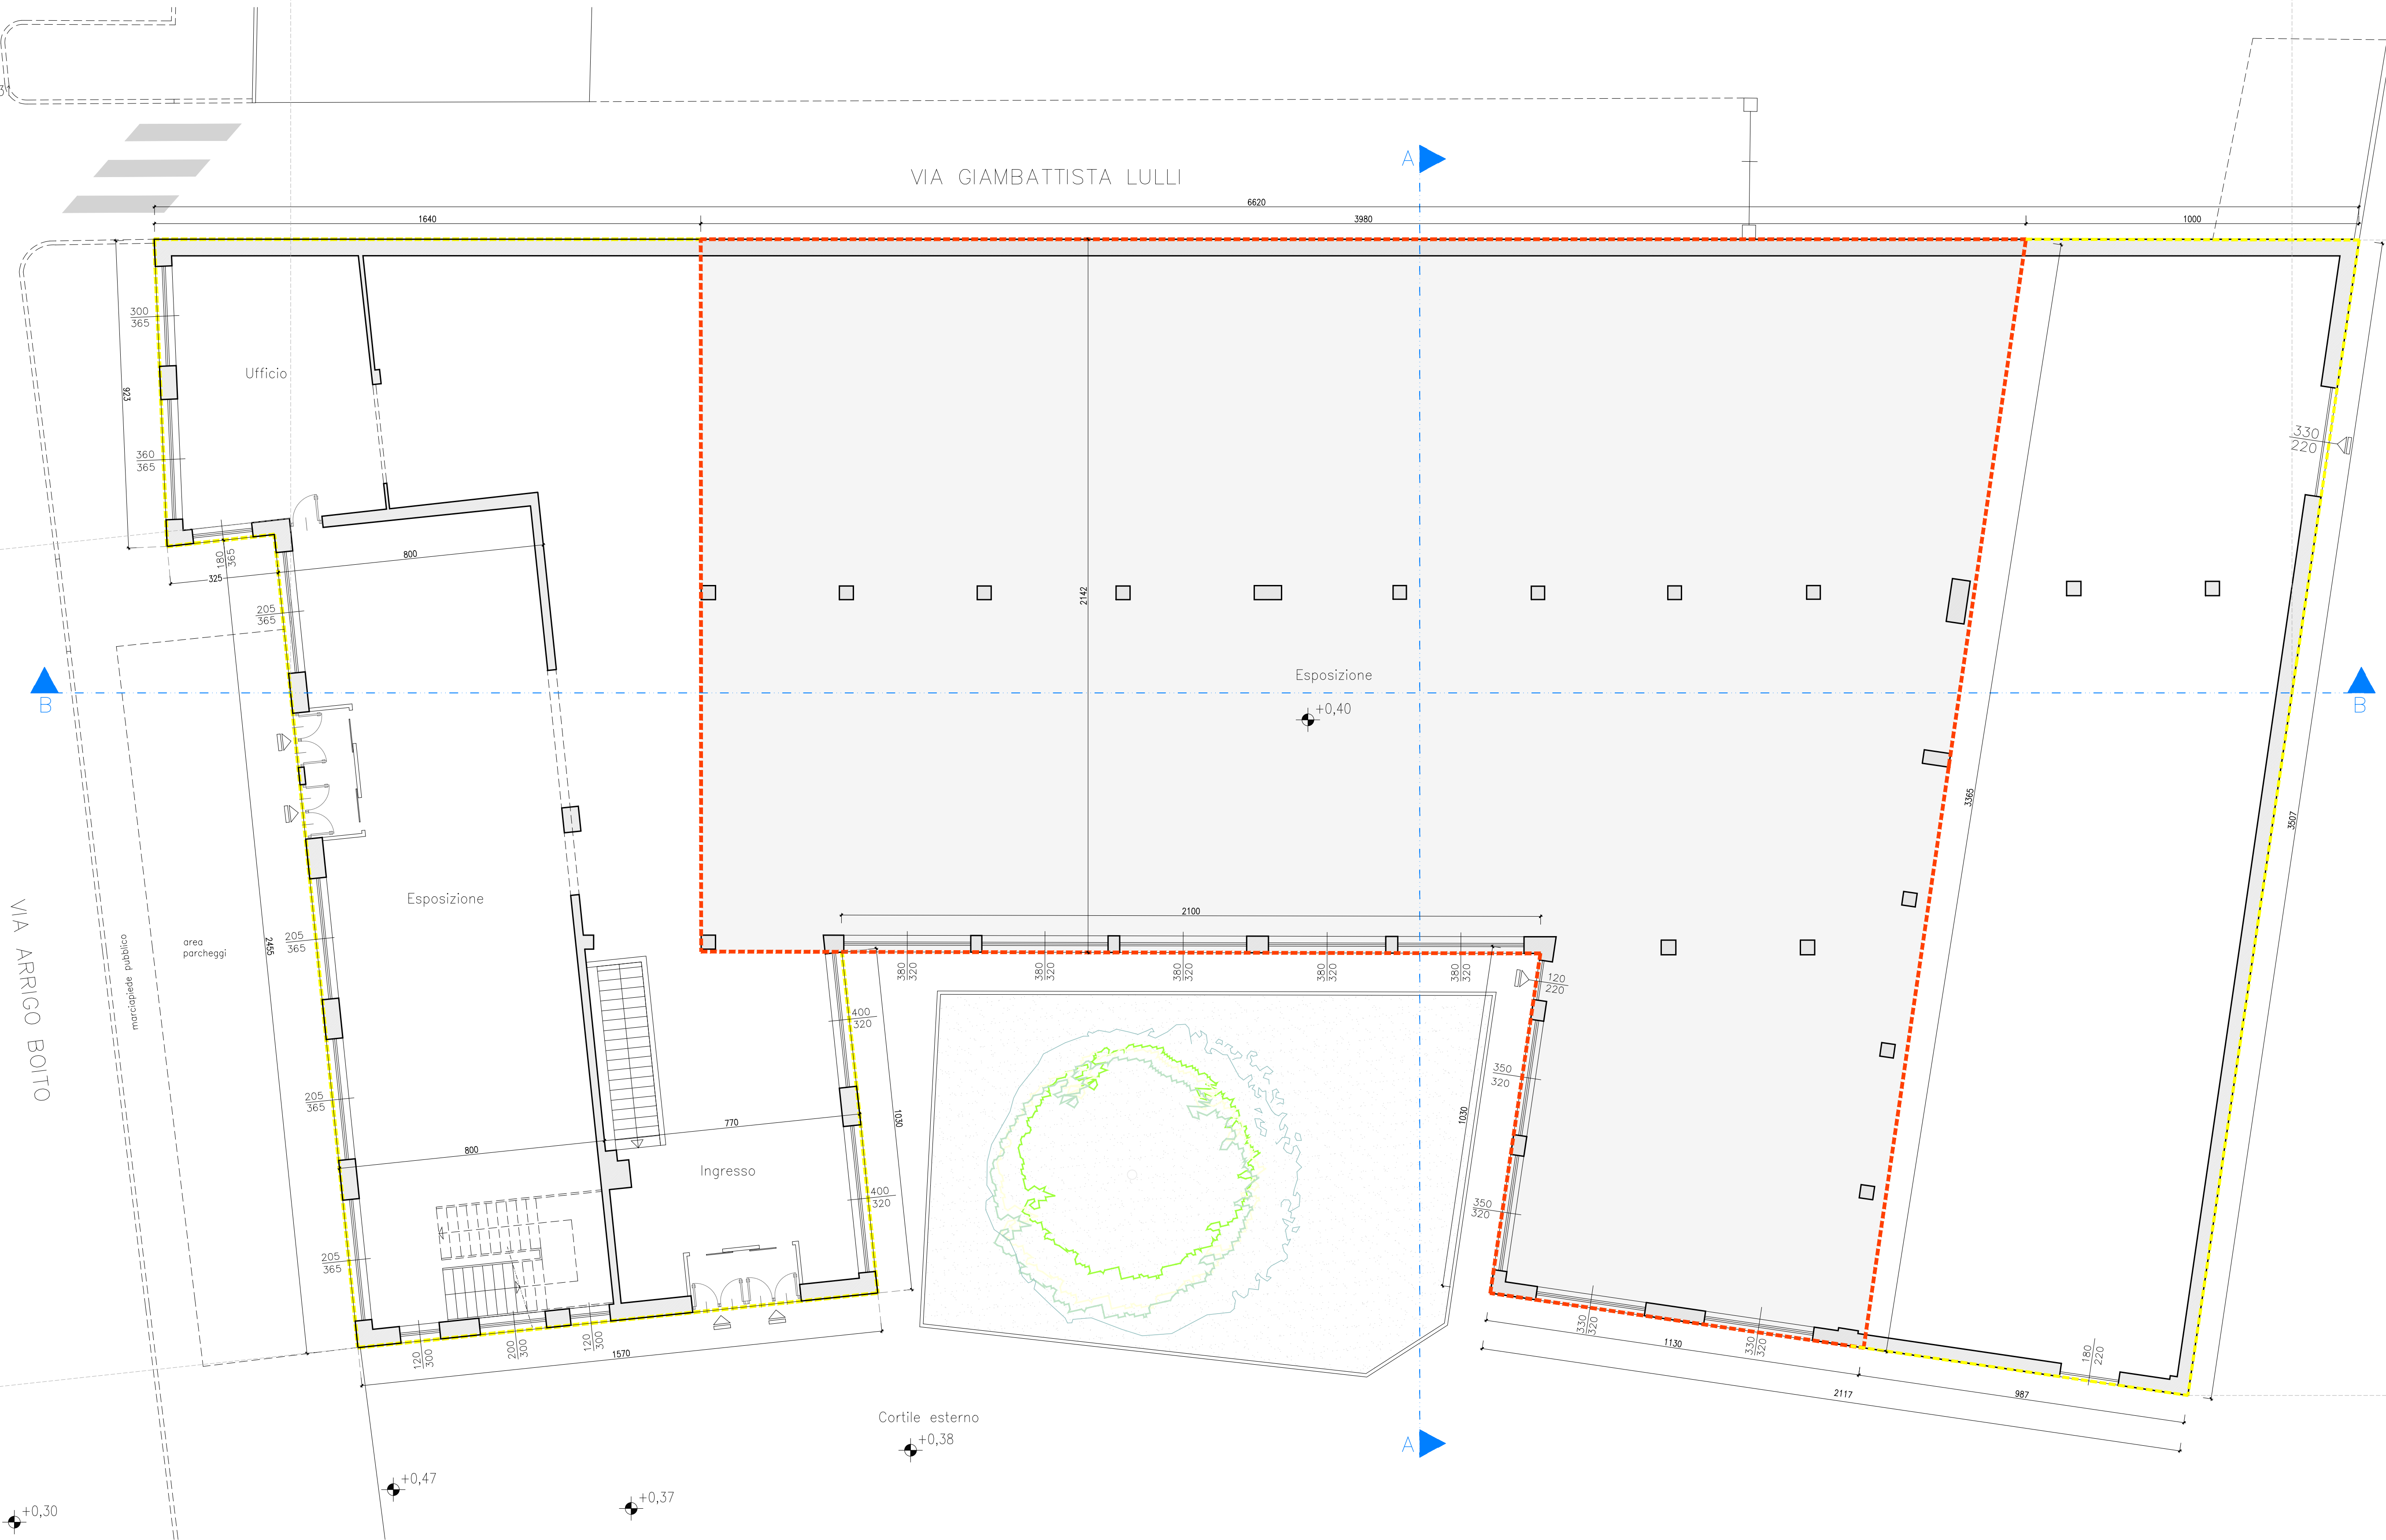

SCHEMA
PIANO TERRA

PORZIONE INDICATIVA FABBRICATO IN STATO DI DISUSO
E/O DISMISSIONE DELL'ATTIVITA' ARTIGIANALE, OGGETTO
DI DEMOLIZIONE A SEGUITO ATTUAZIONE DEL COMPARTO

PORZIONE INDICATIVA DEL FABBRICATO INDICATIVA OGGETTO
DI FUTURA RISTRUTTURAZIONE E TRASFORMAZIONE EDILIZIA A
SEGUITO ATTUAZIONE DEL PRESENTE PIANO ATTUATIVO.

QUOTE ALTIMETRICHE RIFERITE ALLO ZERO DESUNTO DA
STAZIONE RILIEVO CELERIMETRICO

SEZIONE B-B

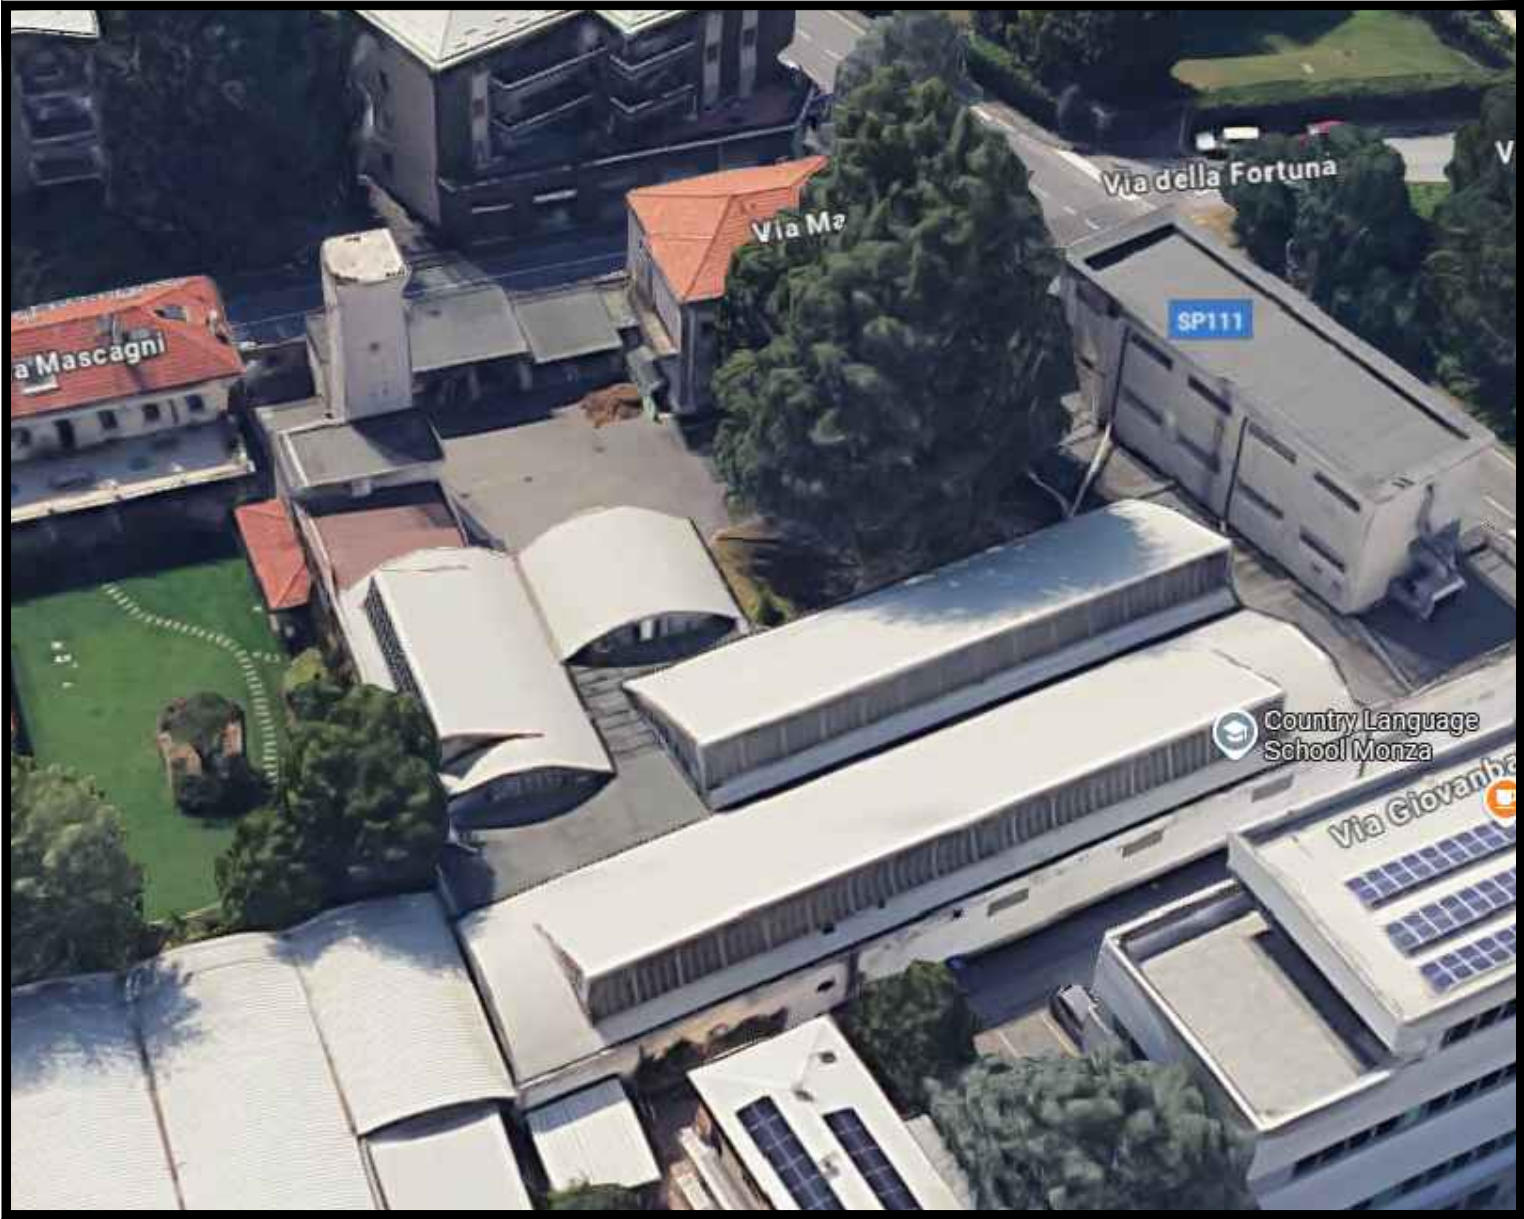
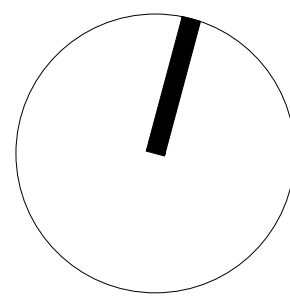


FOTO AEREA DA NORD



FOTO AEREA DA SUD



FOTO AEREA DA EST

COMUNE di MONZA

HOLPING SRL

PIAZZA VITTORIA, 22

20015 PARABIAGO (MI)

tel. 0362/5531126

e-mail: ing.orvi@holping.it

pec: stefano.orvi@ingpec.eu

PROGETTISTA:

RICHIESTA APPROVAZIONE PIANO ATTUATIVO

AREA D'INTERVENTO UBICATA TRA LA

VIA BOITO (STRADA PROVINCIALE 111

_VIA DELLA REPUBBLICA) - VIA CADORE

E VIA MASCAGNI, COMUNE DI MONZA

PROPRIETARI:

STAV, n. **3.4**

PRATICA EDILIZIA

DISCENDO:
STATO DI FATTO: RESTITUZIONE RILIEVO EDIFICIO ESISTENTE OGGETTO DI RISTRUTTURAZIONE

Licenze: AutoCAD LT n° 730-00016504 - AutoCAD Release 14 n° 640-00342712 - BEAM 2000 3.0 n° R2-2203944

DATA: NOVEMBRE 2024 NOTE: RAPPORTO: 1/100 NOME FILE: 2023_MONZA_VIA BOITO

AGGIORNAMENTI