




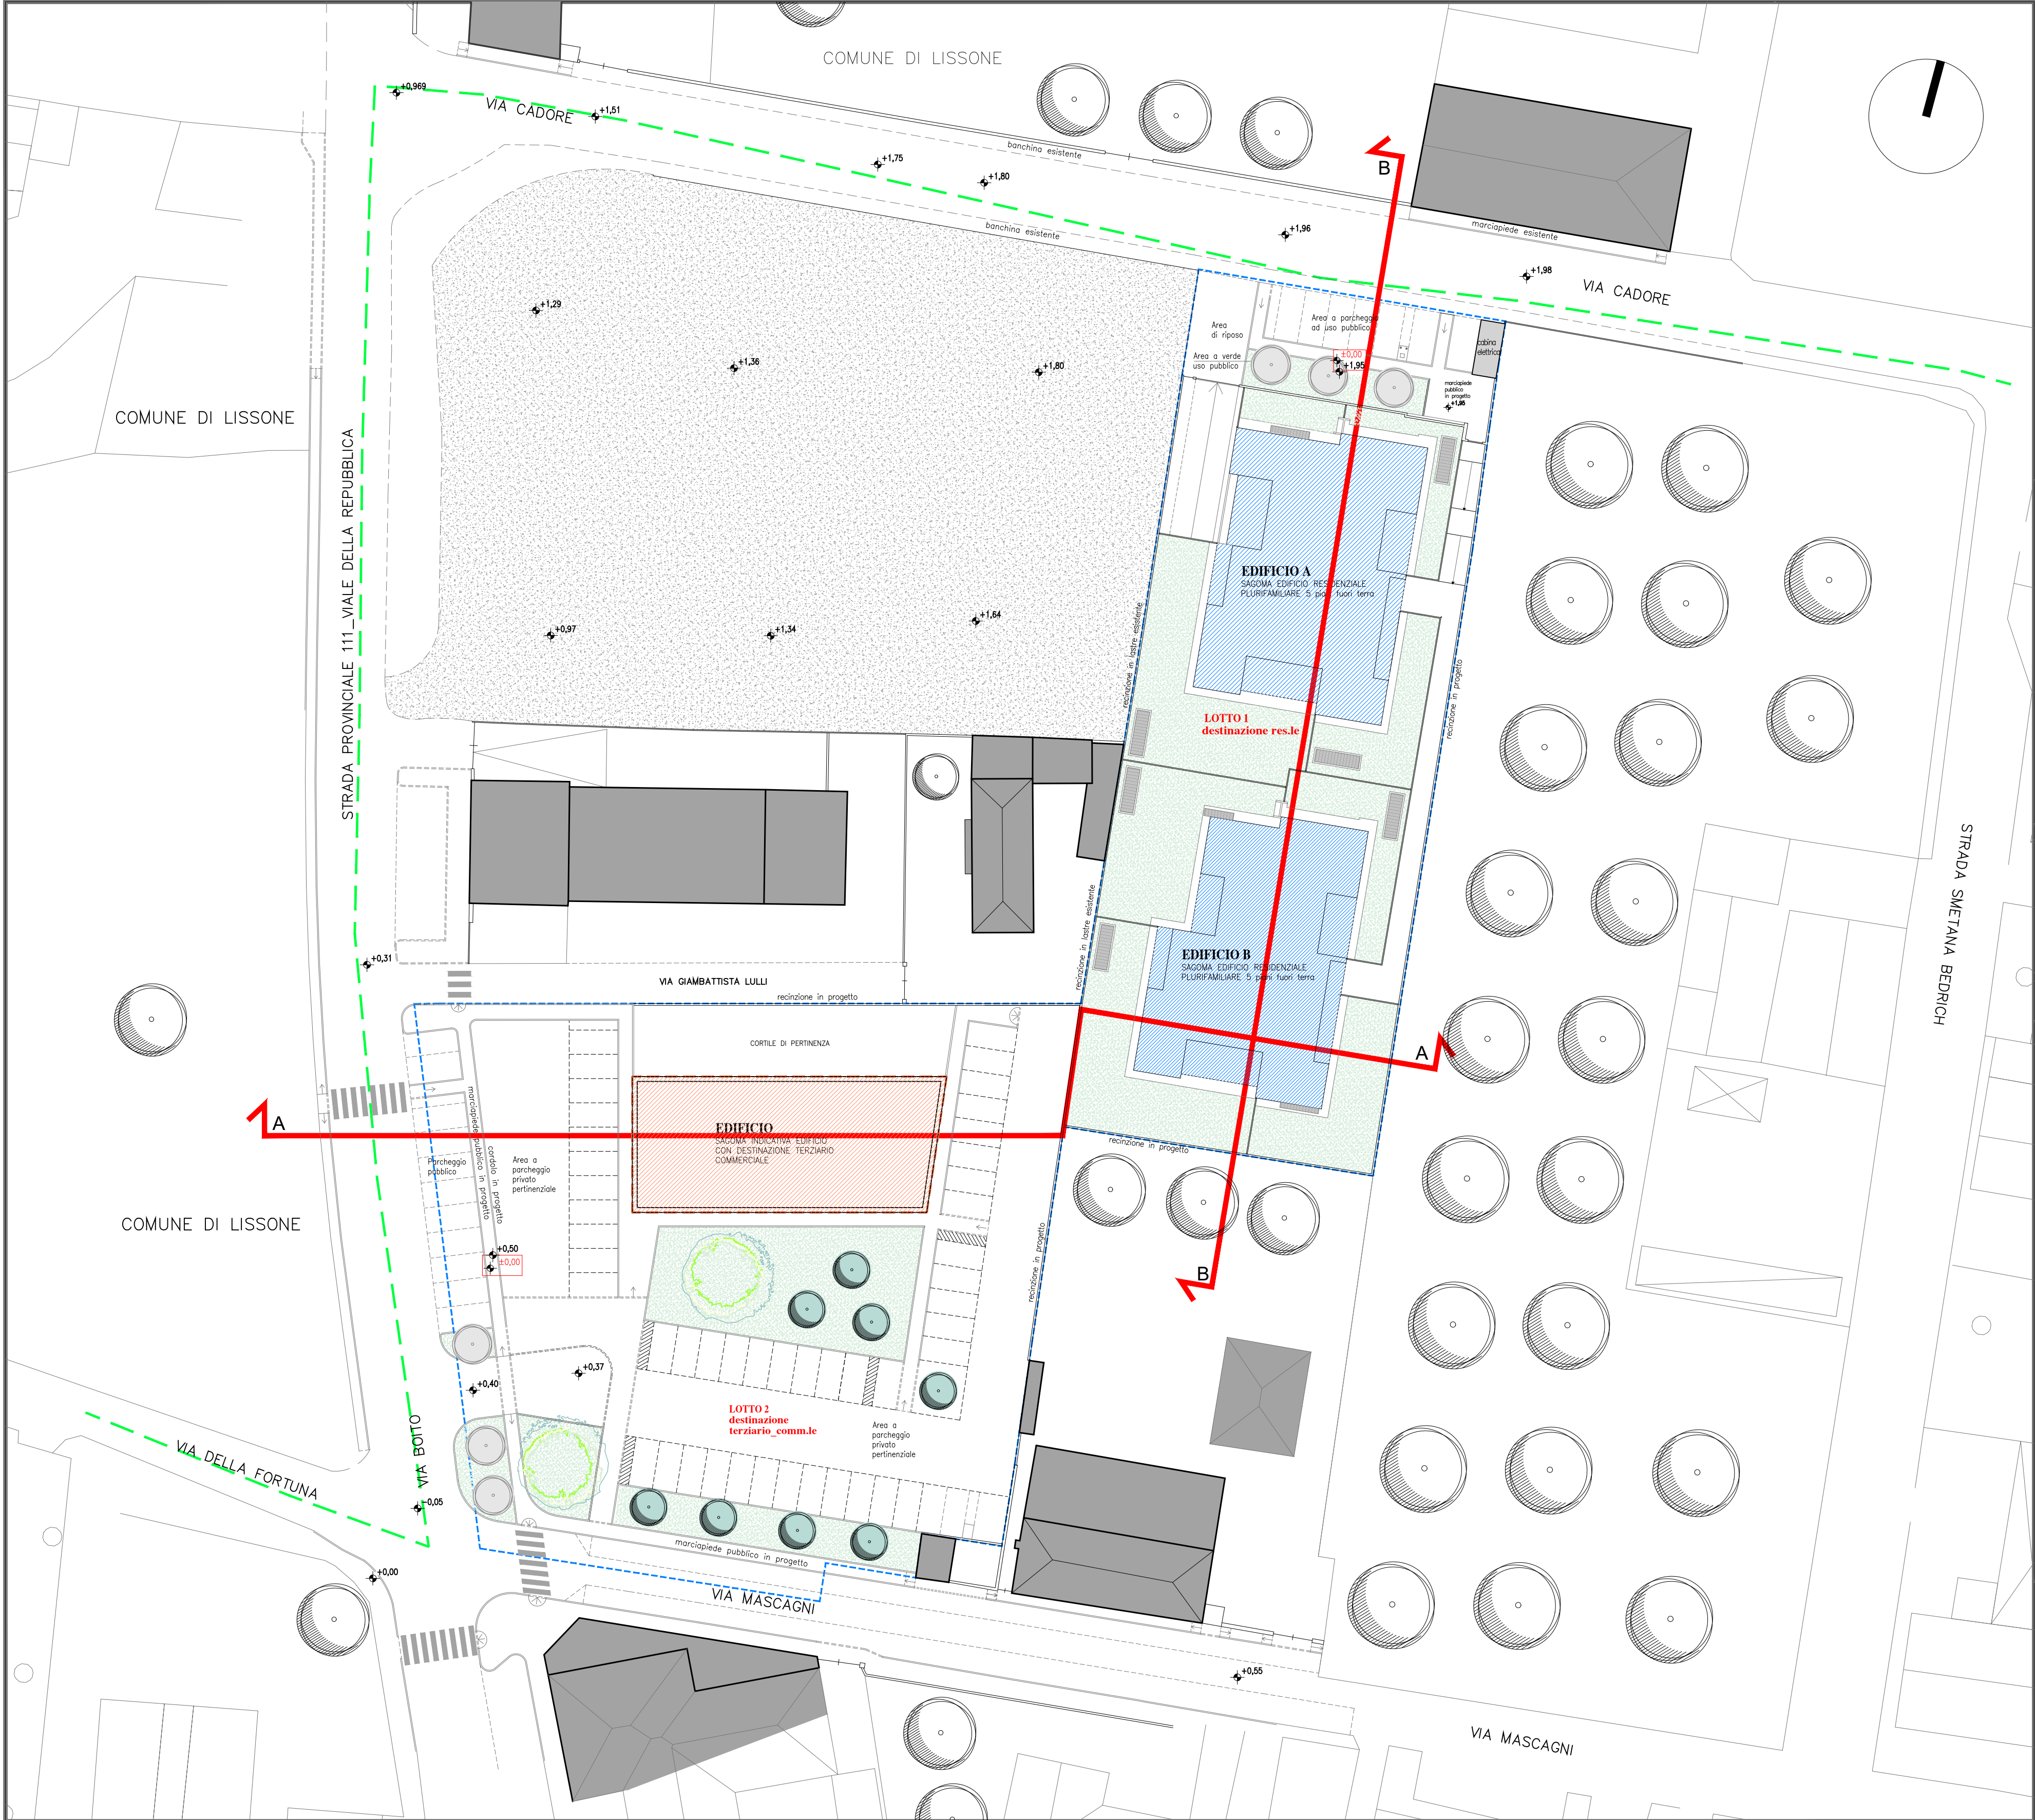


SCHEMA PLANIMETRIA - scala 1/400

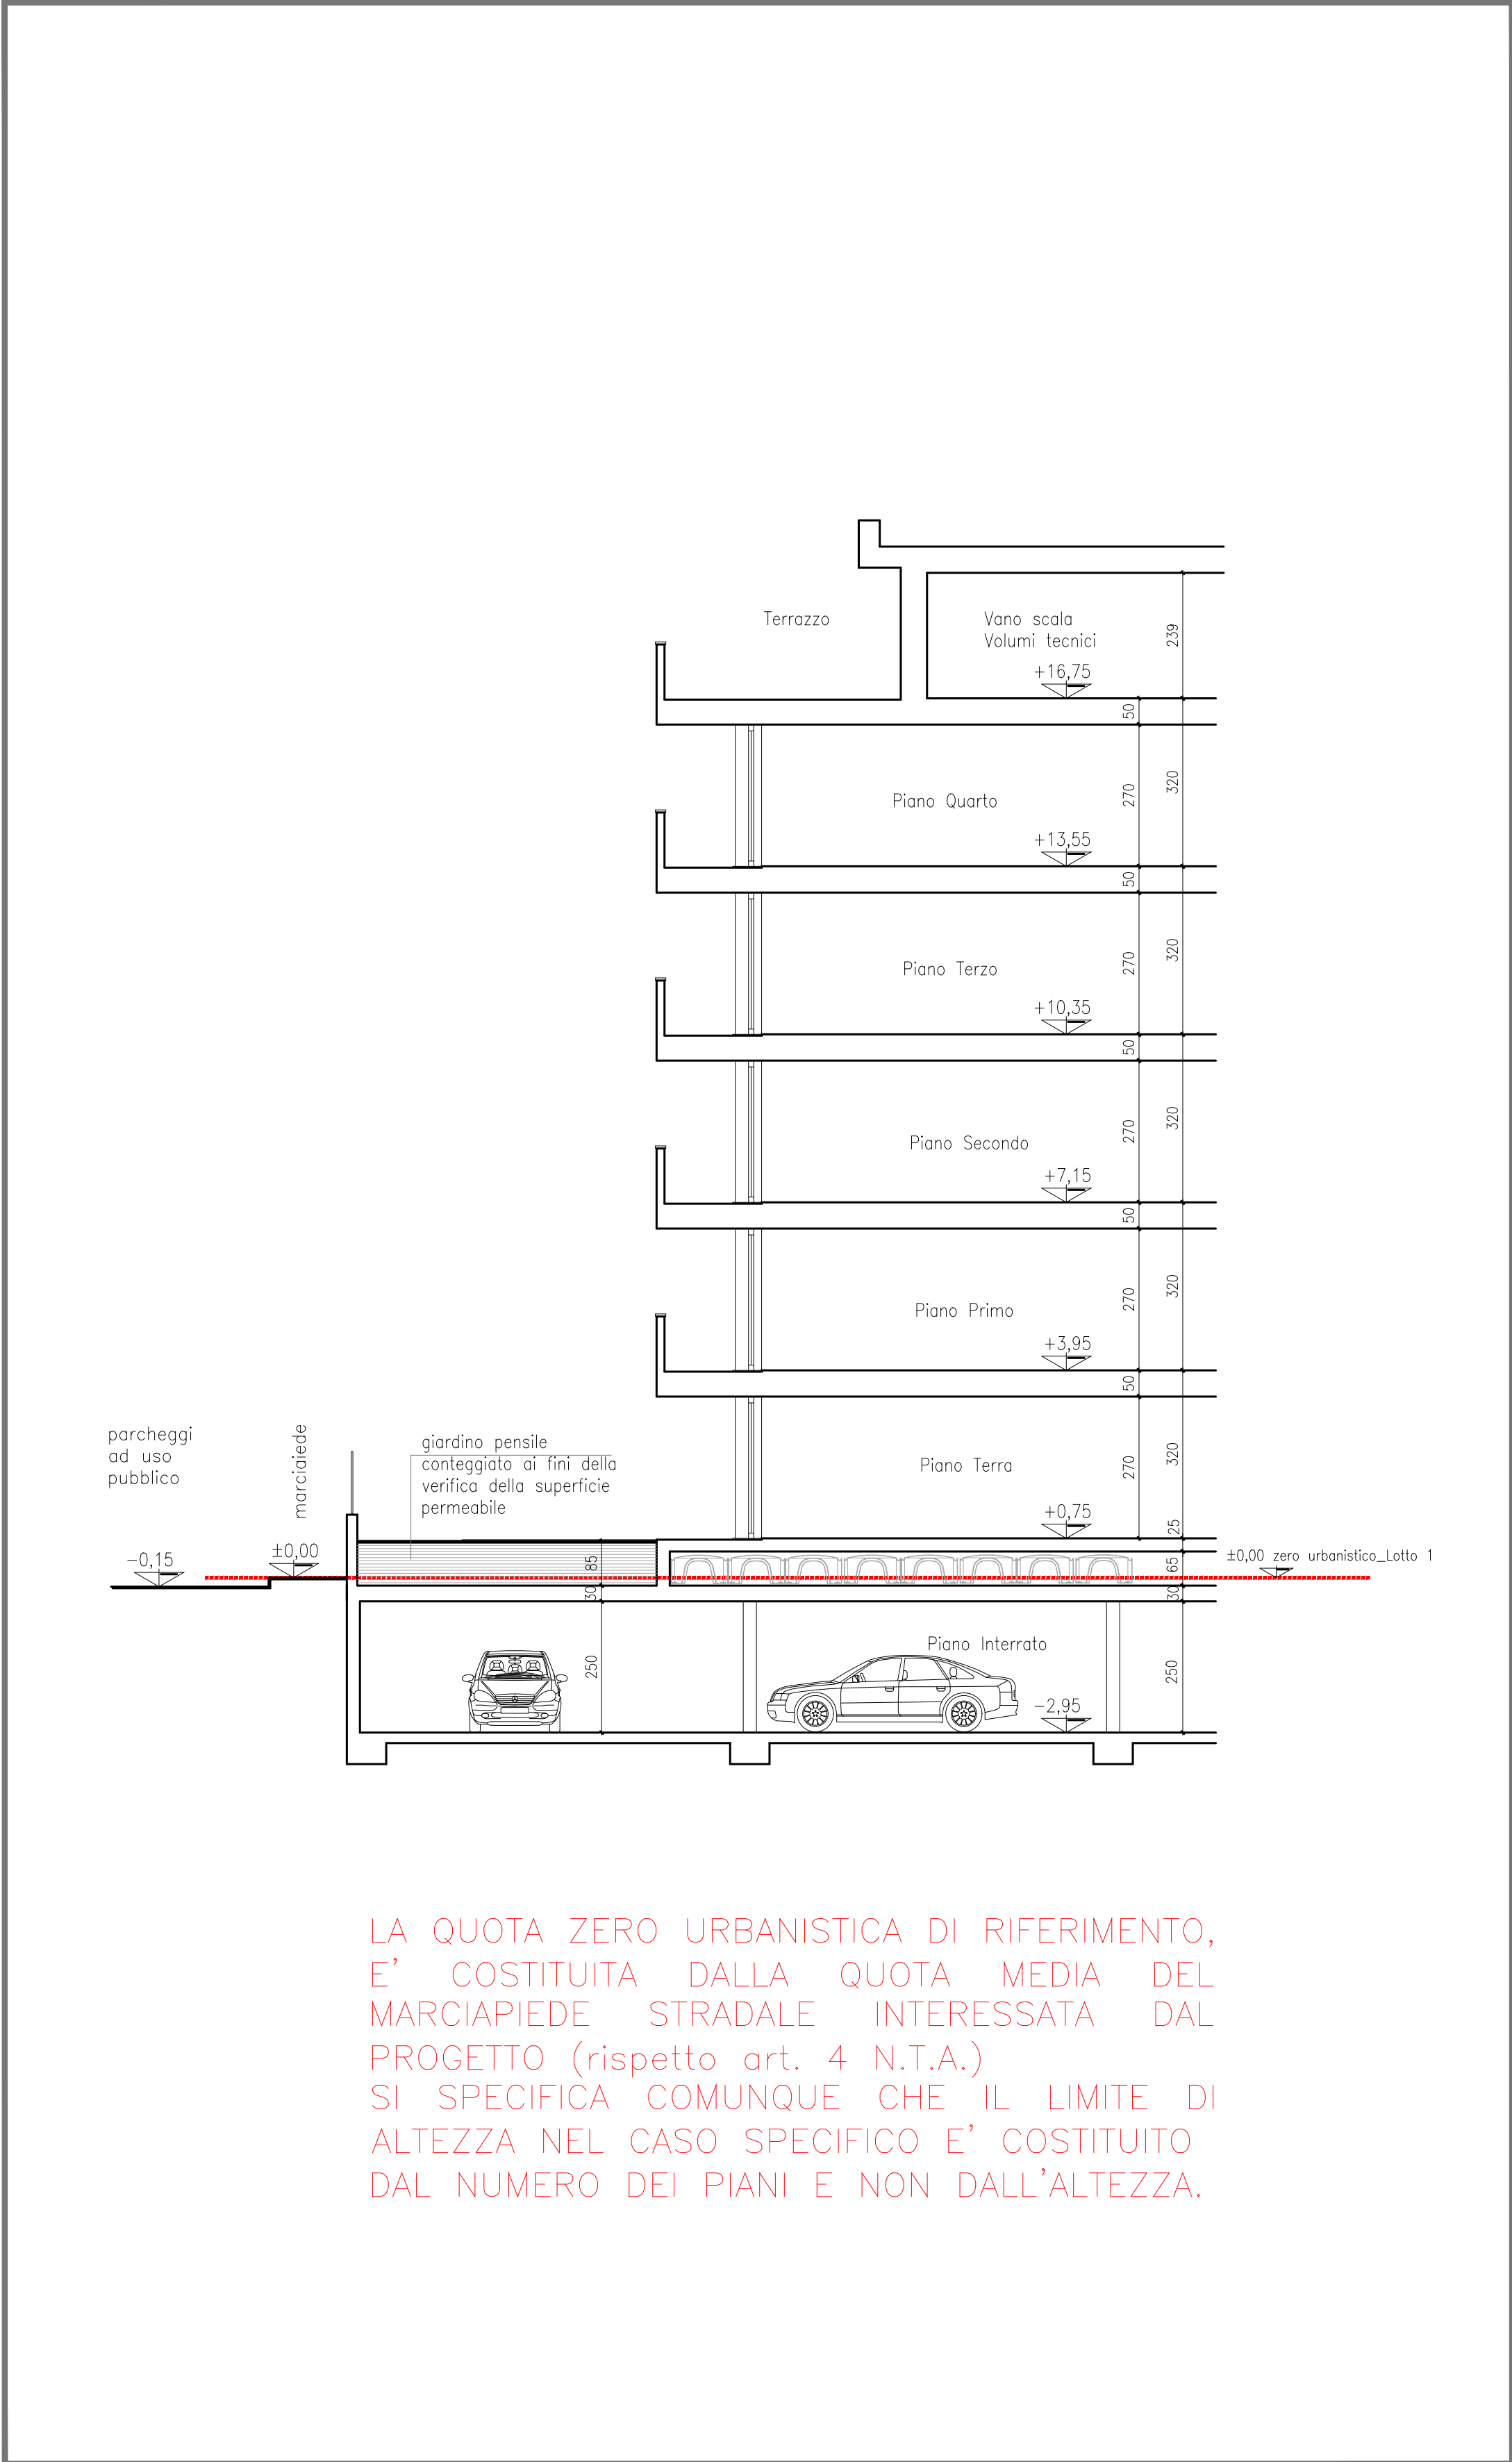


SCHEMA SEZIONE DI MASSIMA (INDICATIVA) NUOVO EDIFICIO - scala 1/100

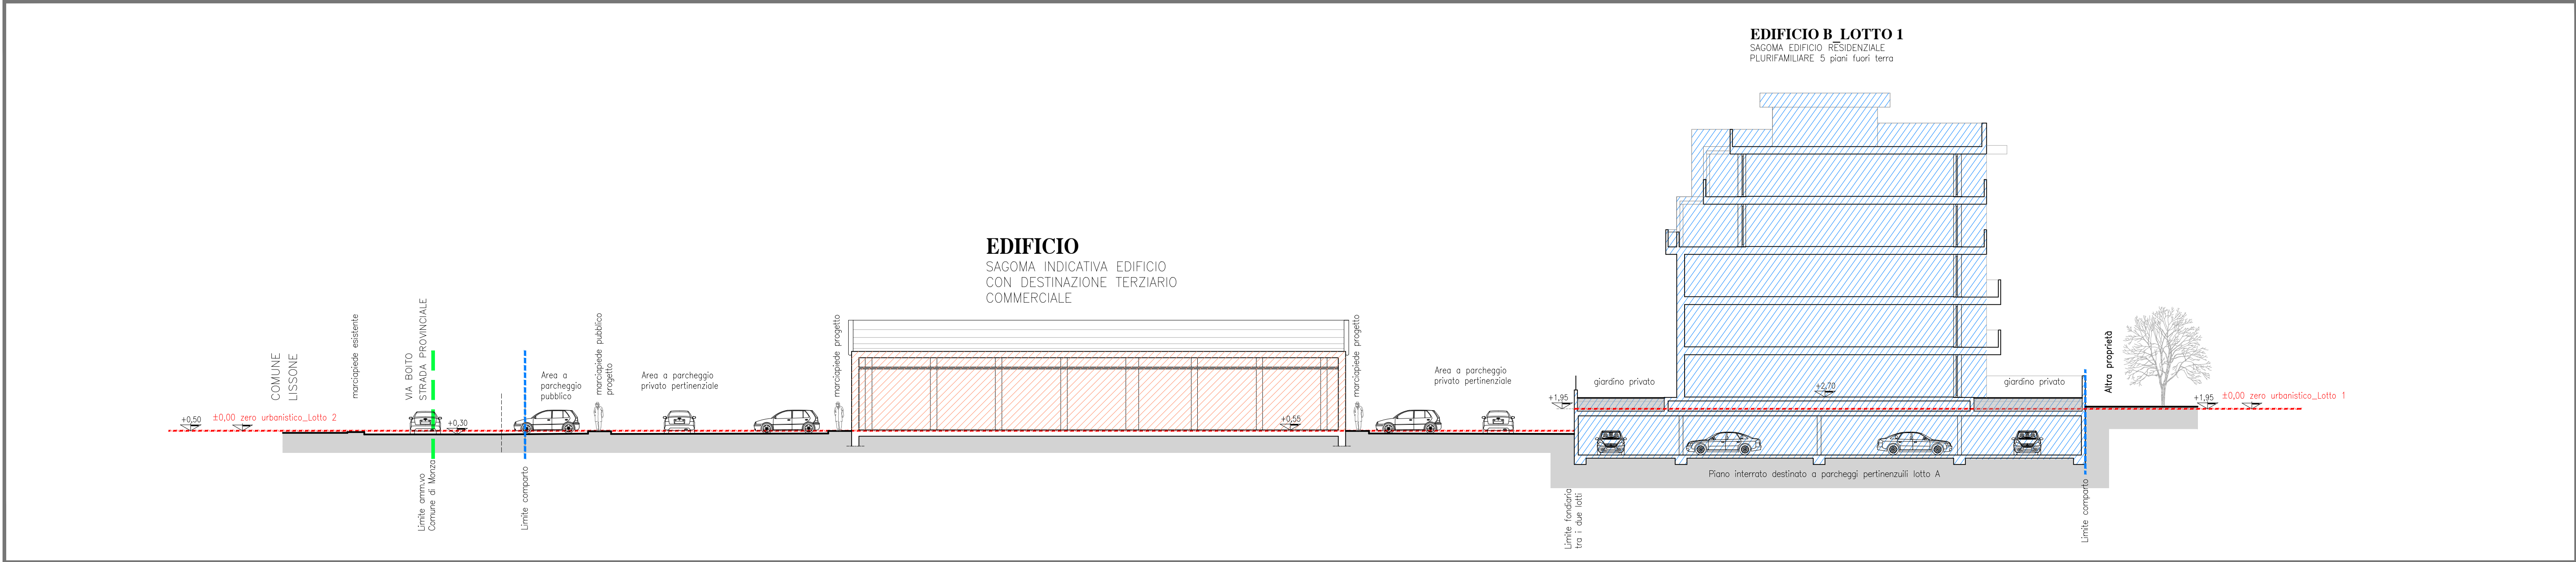

PROFILO DI MASSIMA A-A (INDICATIVO) - scala 1/200

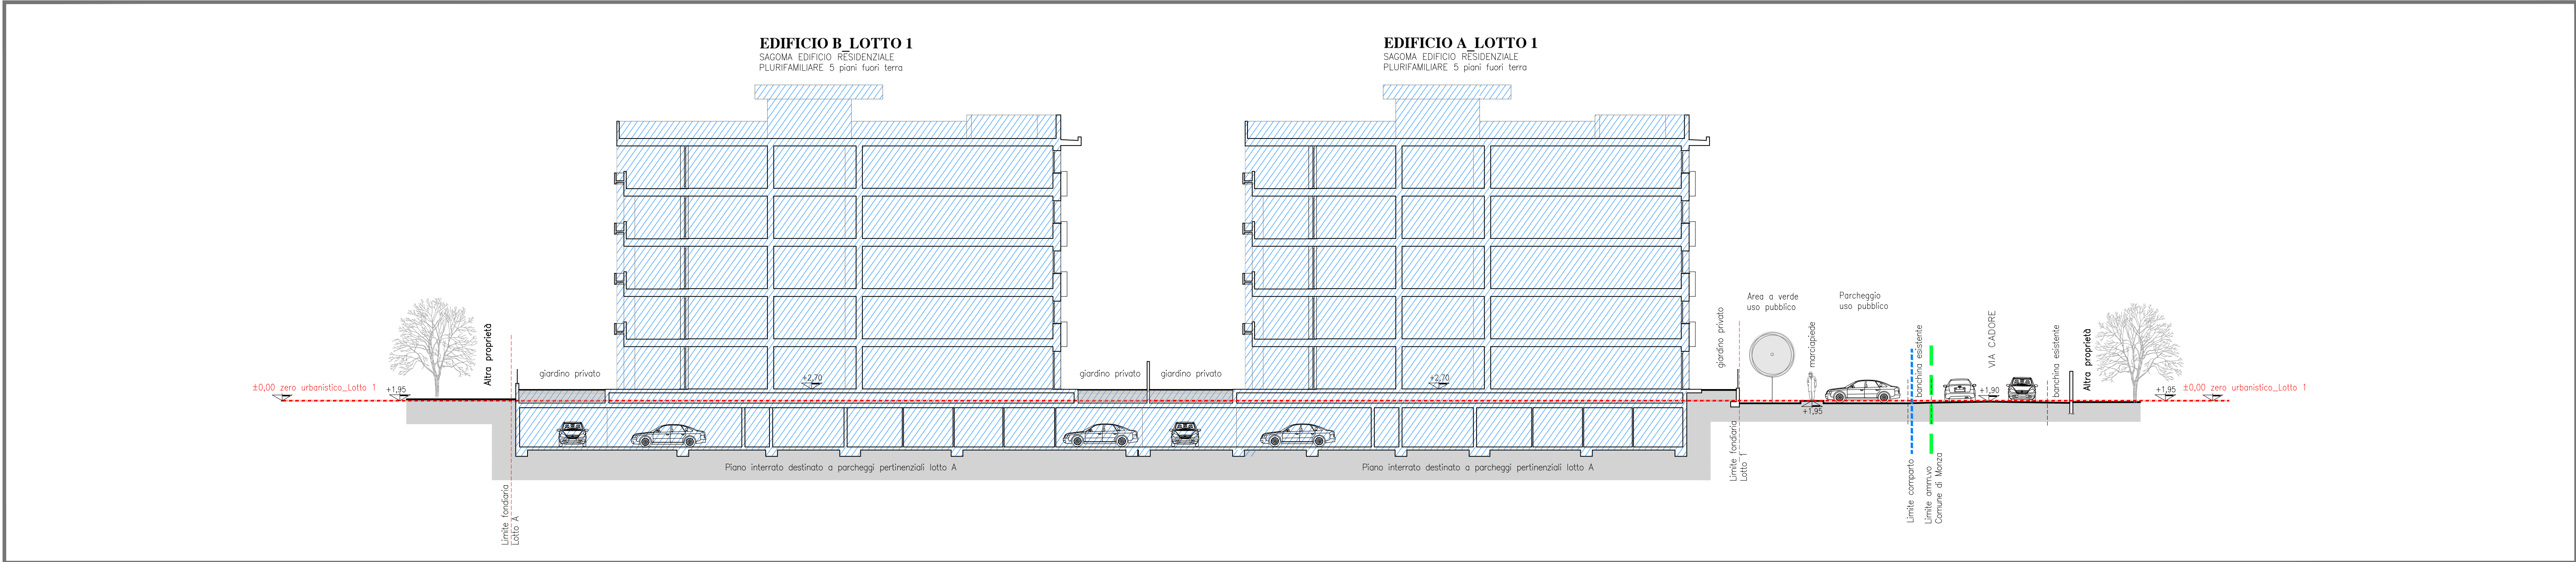

PROFILO DI MASSIMA B-B (INDICATIVO) - scala 1/200

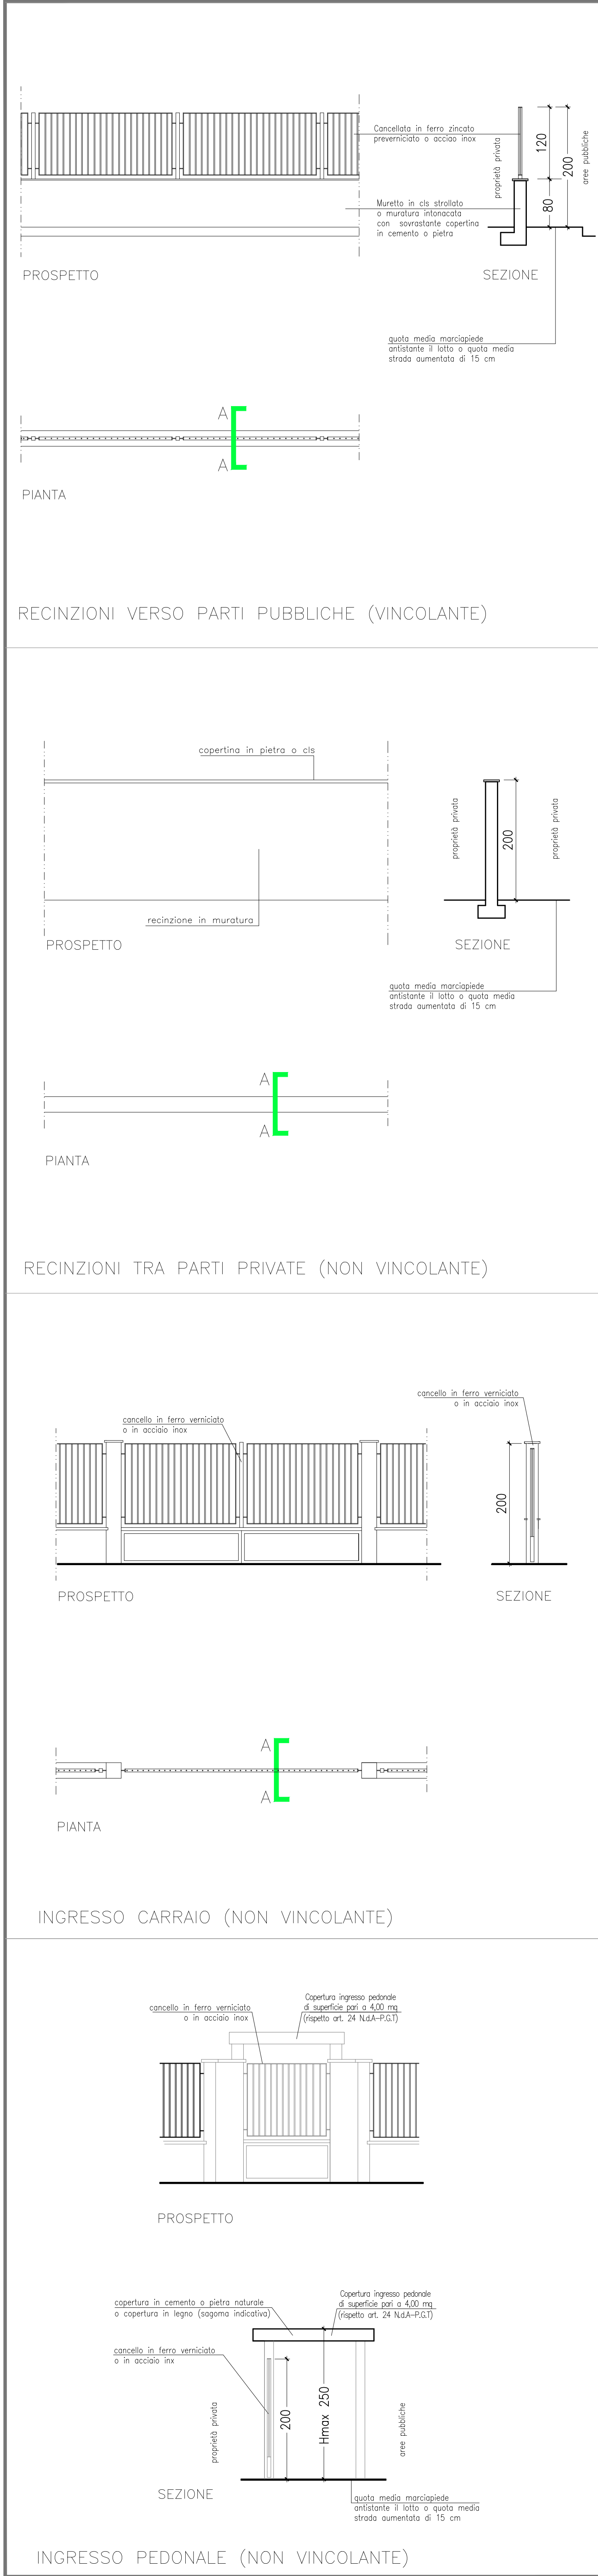

PARTICOLARI RECINZIONI - scala 1/50

	LIMITE PIANO ATTUATIVO
	LIMITE AMMINISTRATIVO COMUNE DI MONZA
	SAGOMA INDICATIVA FABBRICATI IN PROGETTO INTERNI ALLA DELIMITAZIONE DEL LOTTO "1" CON DESTINAZIONE RESIDENZIALE
	SAGOMA INDICATIVA FABBRICATO IN PROGETTO INTERNO ALLA DELIMITAZIONE DEL LOTTO "2" CON DESTINAZIONE TERZIARIO COMMERCIALE
	SAGOMA FABBRICATI ESISTENTI ESTERNI ALLA DELIMITAZIONE DEL LOTTO OGGETTO D'INTERVENTO
	AREE VERDI PUBBLICHE E/O PRIVATE ESISTENTI ED ESTERNE AL LOTTO OGGETTO D'INTERVENTO
	AREE VERDI PUBBLICHE E/O PRIVATE IN PROGETTO INTERNE ED ESTERNE AL LOTTO OGGETTO D'INTERVENTO
	QUOTE ALTIMETRICHE RIFERITE ALLO ZERO DESUNTO DA STAZIONE RILIEVO CELERIMETRICO
	QUOTE ALTIMETRICHE ASSOLUTE DESUNTE DA AEROFOTOGRAFOMETRICO
	QUOTA ZERO (NORME TECNICHE DI ATTUAZIONE) QUOTA MEDIA DEL MARCIAPIEDE STRADALE RIFERITA AL PROGETTO DEI LOTTI 1 E 2
	ALBERATURE ESISTENTI UBICATE ALL'INTERNO DELLA DELIMITAZIONE DEL LOTTO OGGETTO D'INTERVENTO DA TUTELARE NEL RISPETTO DELLE NORME TECNICHE
	ALBERATURE IN PROGETTO DI PRIMA GRANDEZZA ALL'INTERNO DELLE AREE A VERDE PUBBLICO (ESSENZE DA CONCORDARE CON SETTORE AMBIENTE)
	ALBERATURE IN PROGETTO DI PRIMA GRANDEZZA ALL'INTERNO DELLA DELIMITAZIONE DEL LOTTO OGGETTO D'INTERVENTO (ESSENZE DA CONCORDARE CON SETTORE AMBIENTE)
	ALBERATURE ESISTENTI UBICATE ALL'ESTERNO DELLA DELIMITAZIONE DEL LOTTO OGGETTO D'INTERVENTO

LEGENDA

LE SAGOME DEGLI EDIFICI IN PROGETTO E LE UBICAZIONI DELLE STESSE SONO INDICATIVE E POSSONO VARARE IN FASE DI RICHIESTA DI TITOLO ABITATIVO PER I VARI LOTTI, NEL RISPETTO DELLE INDICAZIONI CONTENUTE NELLE N.T.A. DELLO STRUMENTO URBANISTICO GENERALE E DEL PRESENTE PIANO

NEL CASO DI MODIFICHE E/O ACCORPAMENTI DI LOTTI IL PERIMETRO DI EDIFICABILITA' VERRA' ESTESO DI CONSEGUENZA AI NUOVI LOTTI, FERMO REstando IL RISPETTO DELLA DISTANZA DAI CONFINI, DALLE STRADE, DALLE AREE PUBBLICHE E TRA I FABBRICATI COME DA N.T.A. DELLO STRUMENTO URBANISTICO GENERALE E DEL PRESENTE PIANO

SARANNO POSSIBILI, SENZA NECESSITA' DI PREVENTIVA APPROVAZIONE DI VARIANTE SPOSTAMENTI DEGLI INGRESSI PEDONALI

NOTE

COMUNE di MONZA

HOLPING SRL

PIAZZA VITTORIA, 22
20015 PARABIAGO (MI)

tel. 0331/551126
e-mail: ing.orvi@holping.it
pec: stefano.orvi@ingpec.eu

PROGETTISTA:

RICHIESTA APPROVAZIONE PIANO ATTUATIVO

AREA D'INTERVENTO UBICATA TRA LA
VIA BOITO (STRADA PROVINCIALE 111
_VIA DELLA REPUBBLICA) - VIA CADORE
E VIA MASCAGNI, COMUNE DI MONZA

PROPRIETARI:

TAV. n. **4.4**

PRATICA EDILIZIA:

DISEGNO:
STATO DI PROGETTO: PROFILI, SCHEMA SEZIONE, RECINZIONI

Licenze: AutoCAD LT n° 730-00016504 - AutoCAD Release 14 n° 640-00342712 - BEAM 2000 3.0 n° B2-2293944

BATA:
NOVEMBRE 2024

NOTE:
varie

RAPPORTO:
varie

NOME FILE:
2023_MONZA VIA BOITO

AGGIORNAMENTI

1

Maggio 2025

Integrazione a seguito richieste emerse da "Conferenza servizi"

2

Dicembre 2025

Integrazione per modifiche urbanistiche

3

4

5