


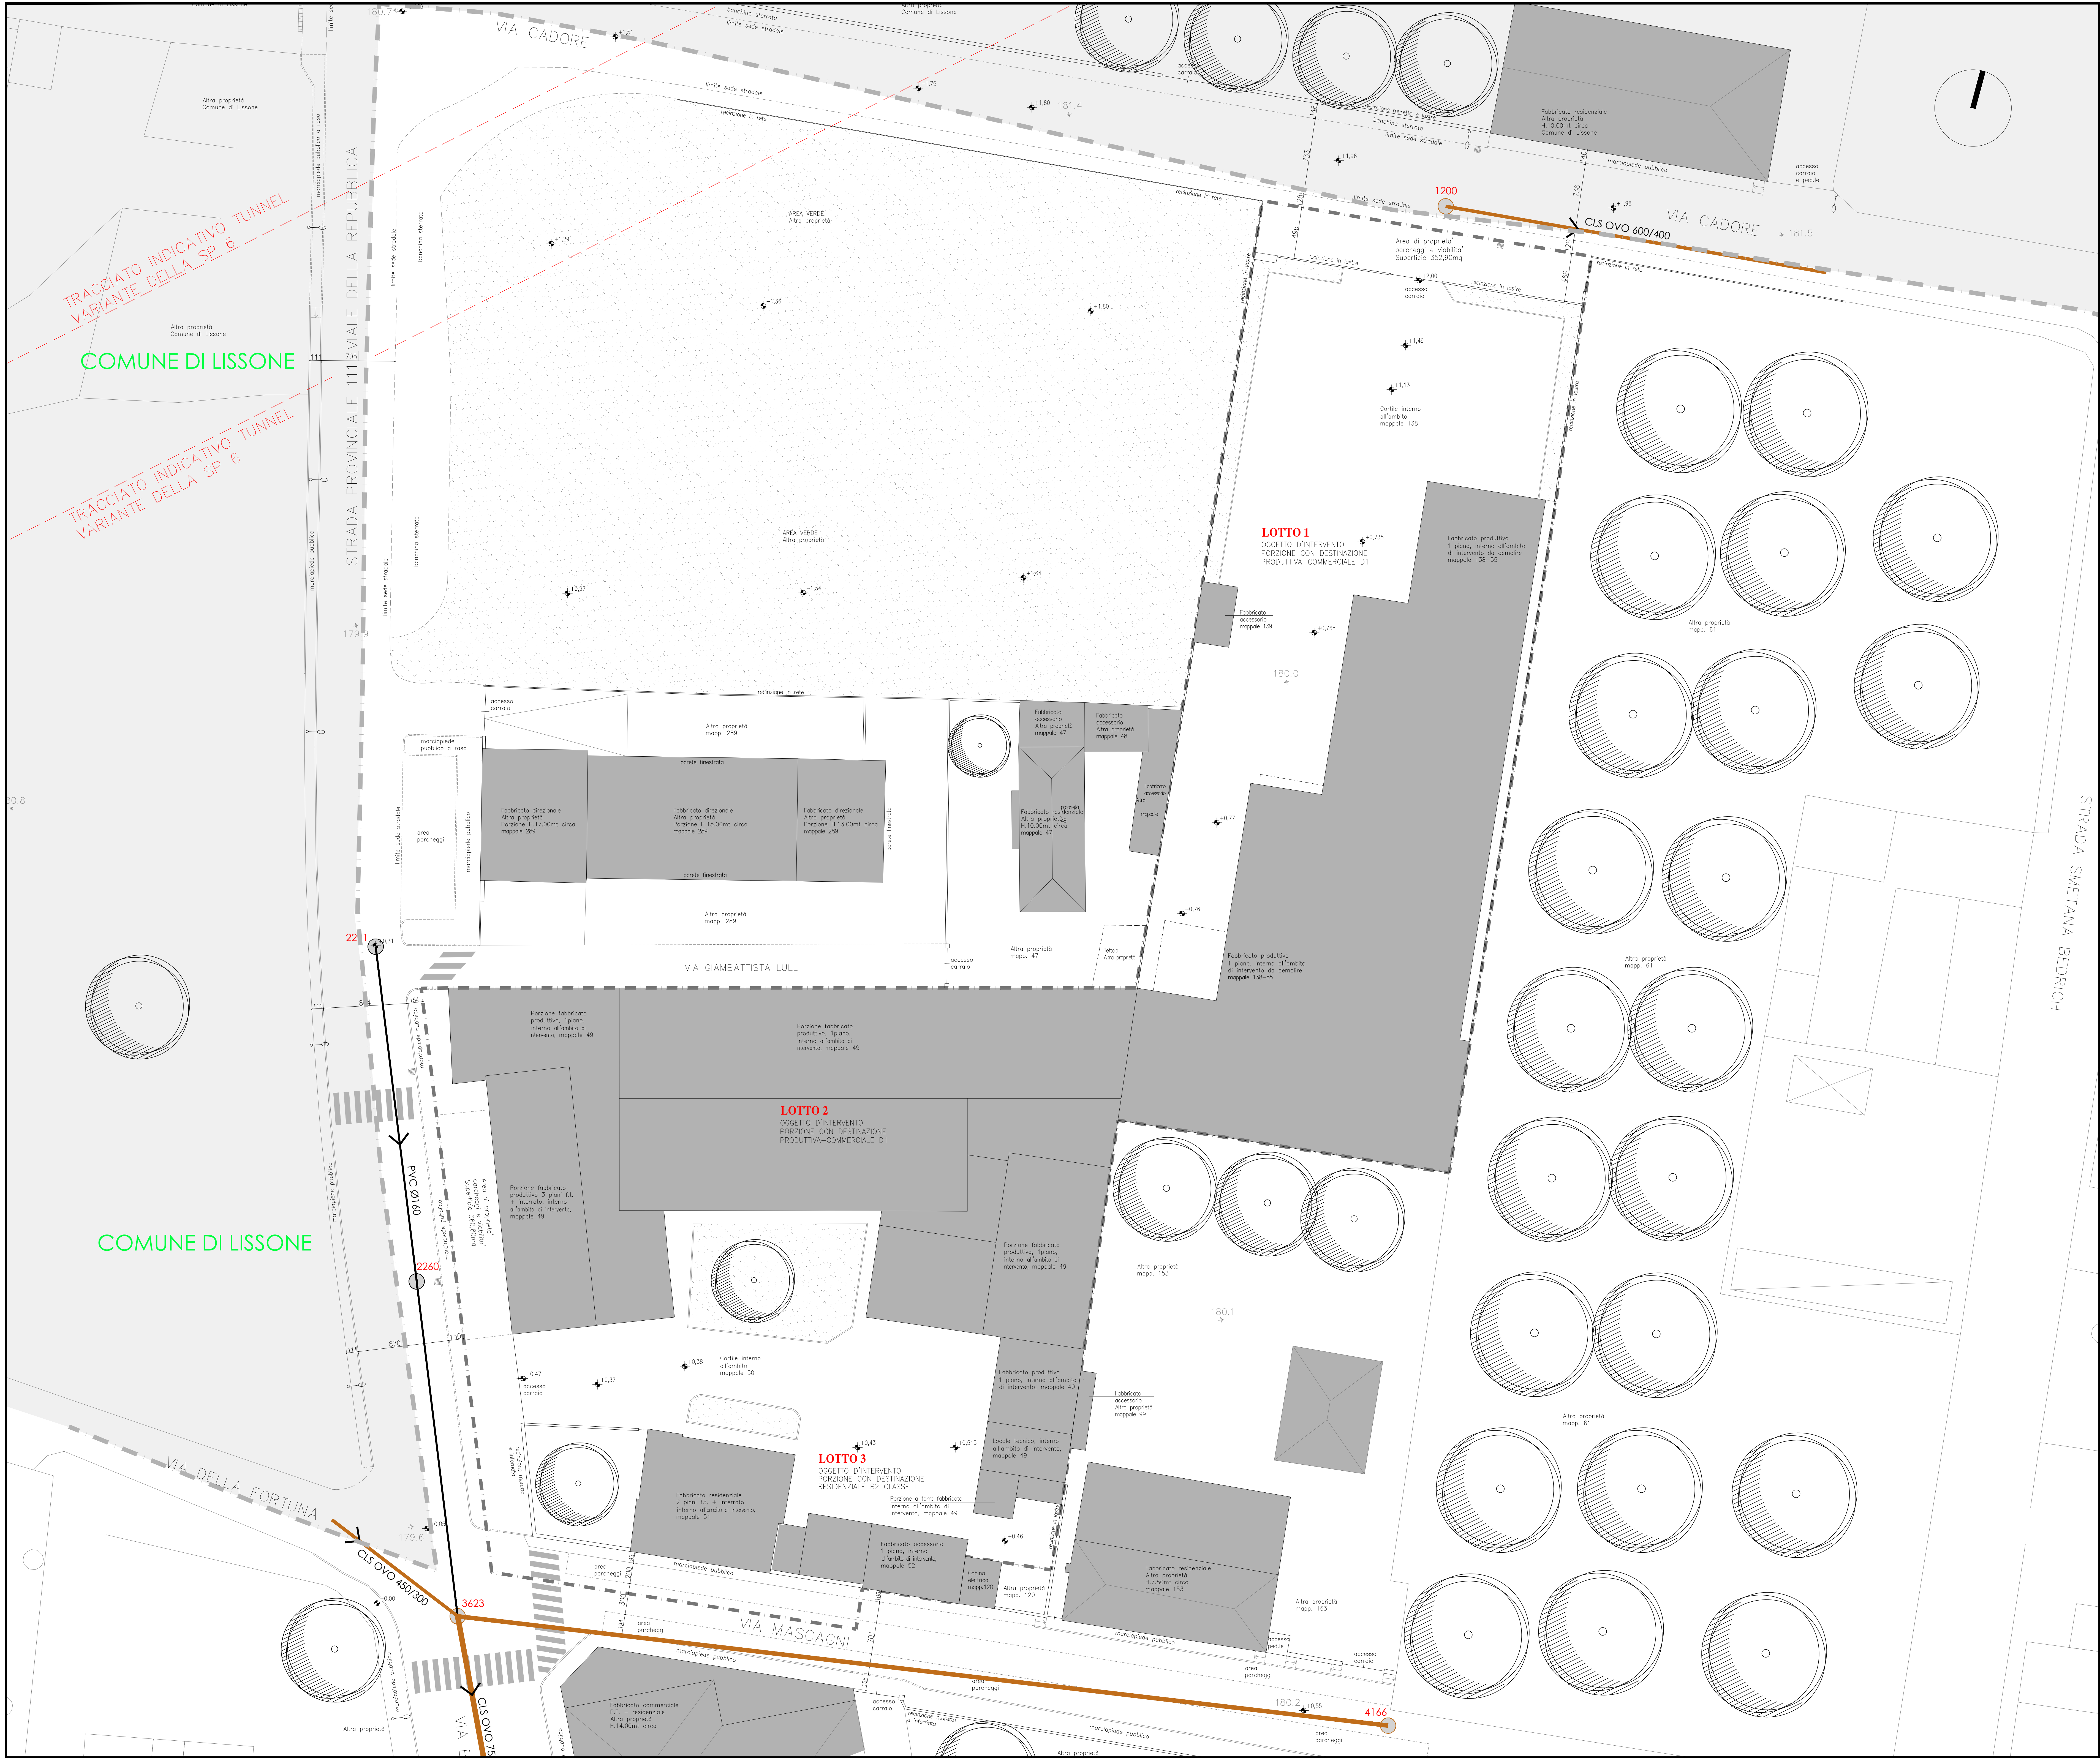

	LIMITE AMMINISTRATIVO TRA I COMUNI DI MONZA E LISSONE
	LIMITE PIANO ATTUATIVO
	QUOTE ALTIMETRICHE RIFERITE ALLO ZERO DESUNTO DA STAZIONE RILIEVO CILIMETRICO QUOTE ALTIMETRICHE ASSOLUTE DESUNTE DA AEROFOTOGRAMMETRICO
	SACOMA FABBRICATI ESISTENTI INTERNI ED ESTERNI ALLA DELIMITAZIONE DELL'AMBITO OGGETTO DI PIANO ATTUATIVO
	AREE VERDI PUBBLICHE E/O PRIVATE ESISTENTI, ESTERNE E INTERNE AL LOTTO OGGETTO DI PIANO ATTUATIVO
	ESSENZE ARBOREE ESISTENTI
	RETE FOGNARIA ACQUE MISTE
	RETE FOGNARIA ACQUE NERE
	CAMERETTE DI ISPEZIONE
	LAMPIONE ILLUMINAZIONE PUBBLICA ESISTENTE

LEGENDA

COMUNE di MONZA

HOLPING SRL
PIAZZA VITTORIA, 22
20015 PARABIAGO (MI)
tel. 0331/551126
e-mail: ing.orvi@holping.it
pec: stefano.orvi@ingpec.eu

PROGETTISTA

RICHIESTA APPROVAZIONE PIANO ATTUATIVO
AREA D'INTERVENTO UBICATA TRA LA
VIA BOITO (STRADA PROVINCIALE 111
VIA DELLA REPUBBLICA - VIA CADORE
E VIA MASCAGNI, COMUNE DI MONZA

PROPRIETARI

TAV. n° **6.1**

PRATICA EDILIZIA

DISEGNO:
URBANIZZAZIONI: PLANIMETRIA STATO DI FATTO

Licenza: AutoCAD LT n° 730-0016504 - AutoCAD Release 14 n° 640-00342712 - BEAM 2000 3.0 n° B2-2293944

DATA: NOVEMBRE 2004 NOTE: 1/2001 BANDO: 2003_MONZA VIA BOITO

AGGIORNAMENTI	1	maggio 2025	Integrazione a seguito richieste emerse da "Conferenza servizi"
	2		
	3		
	4		
	5		