


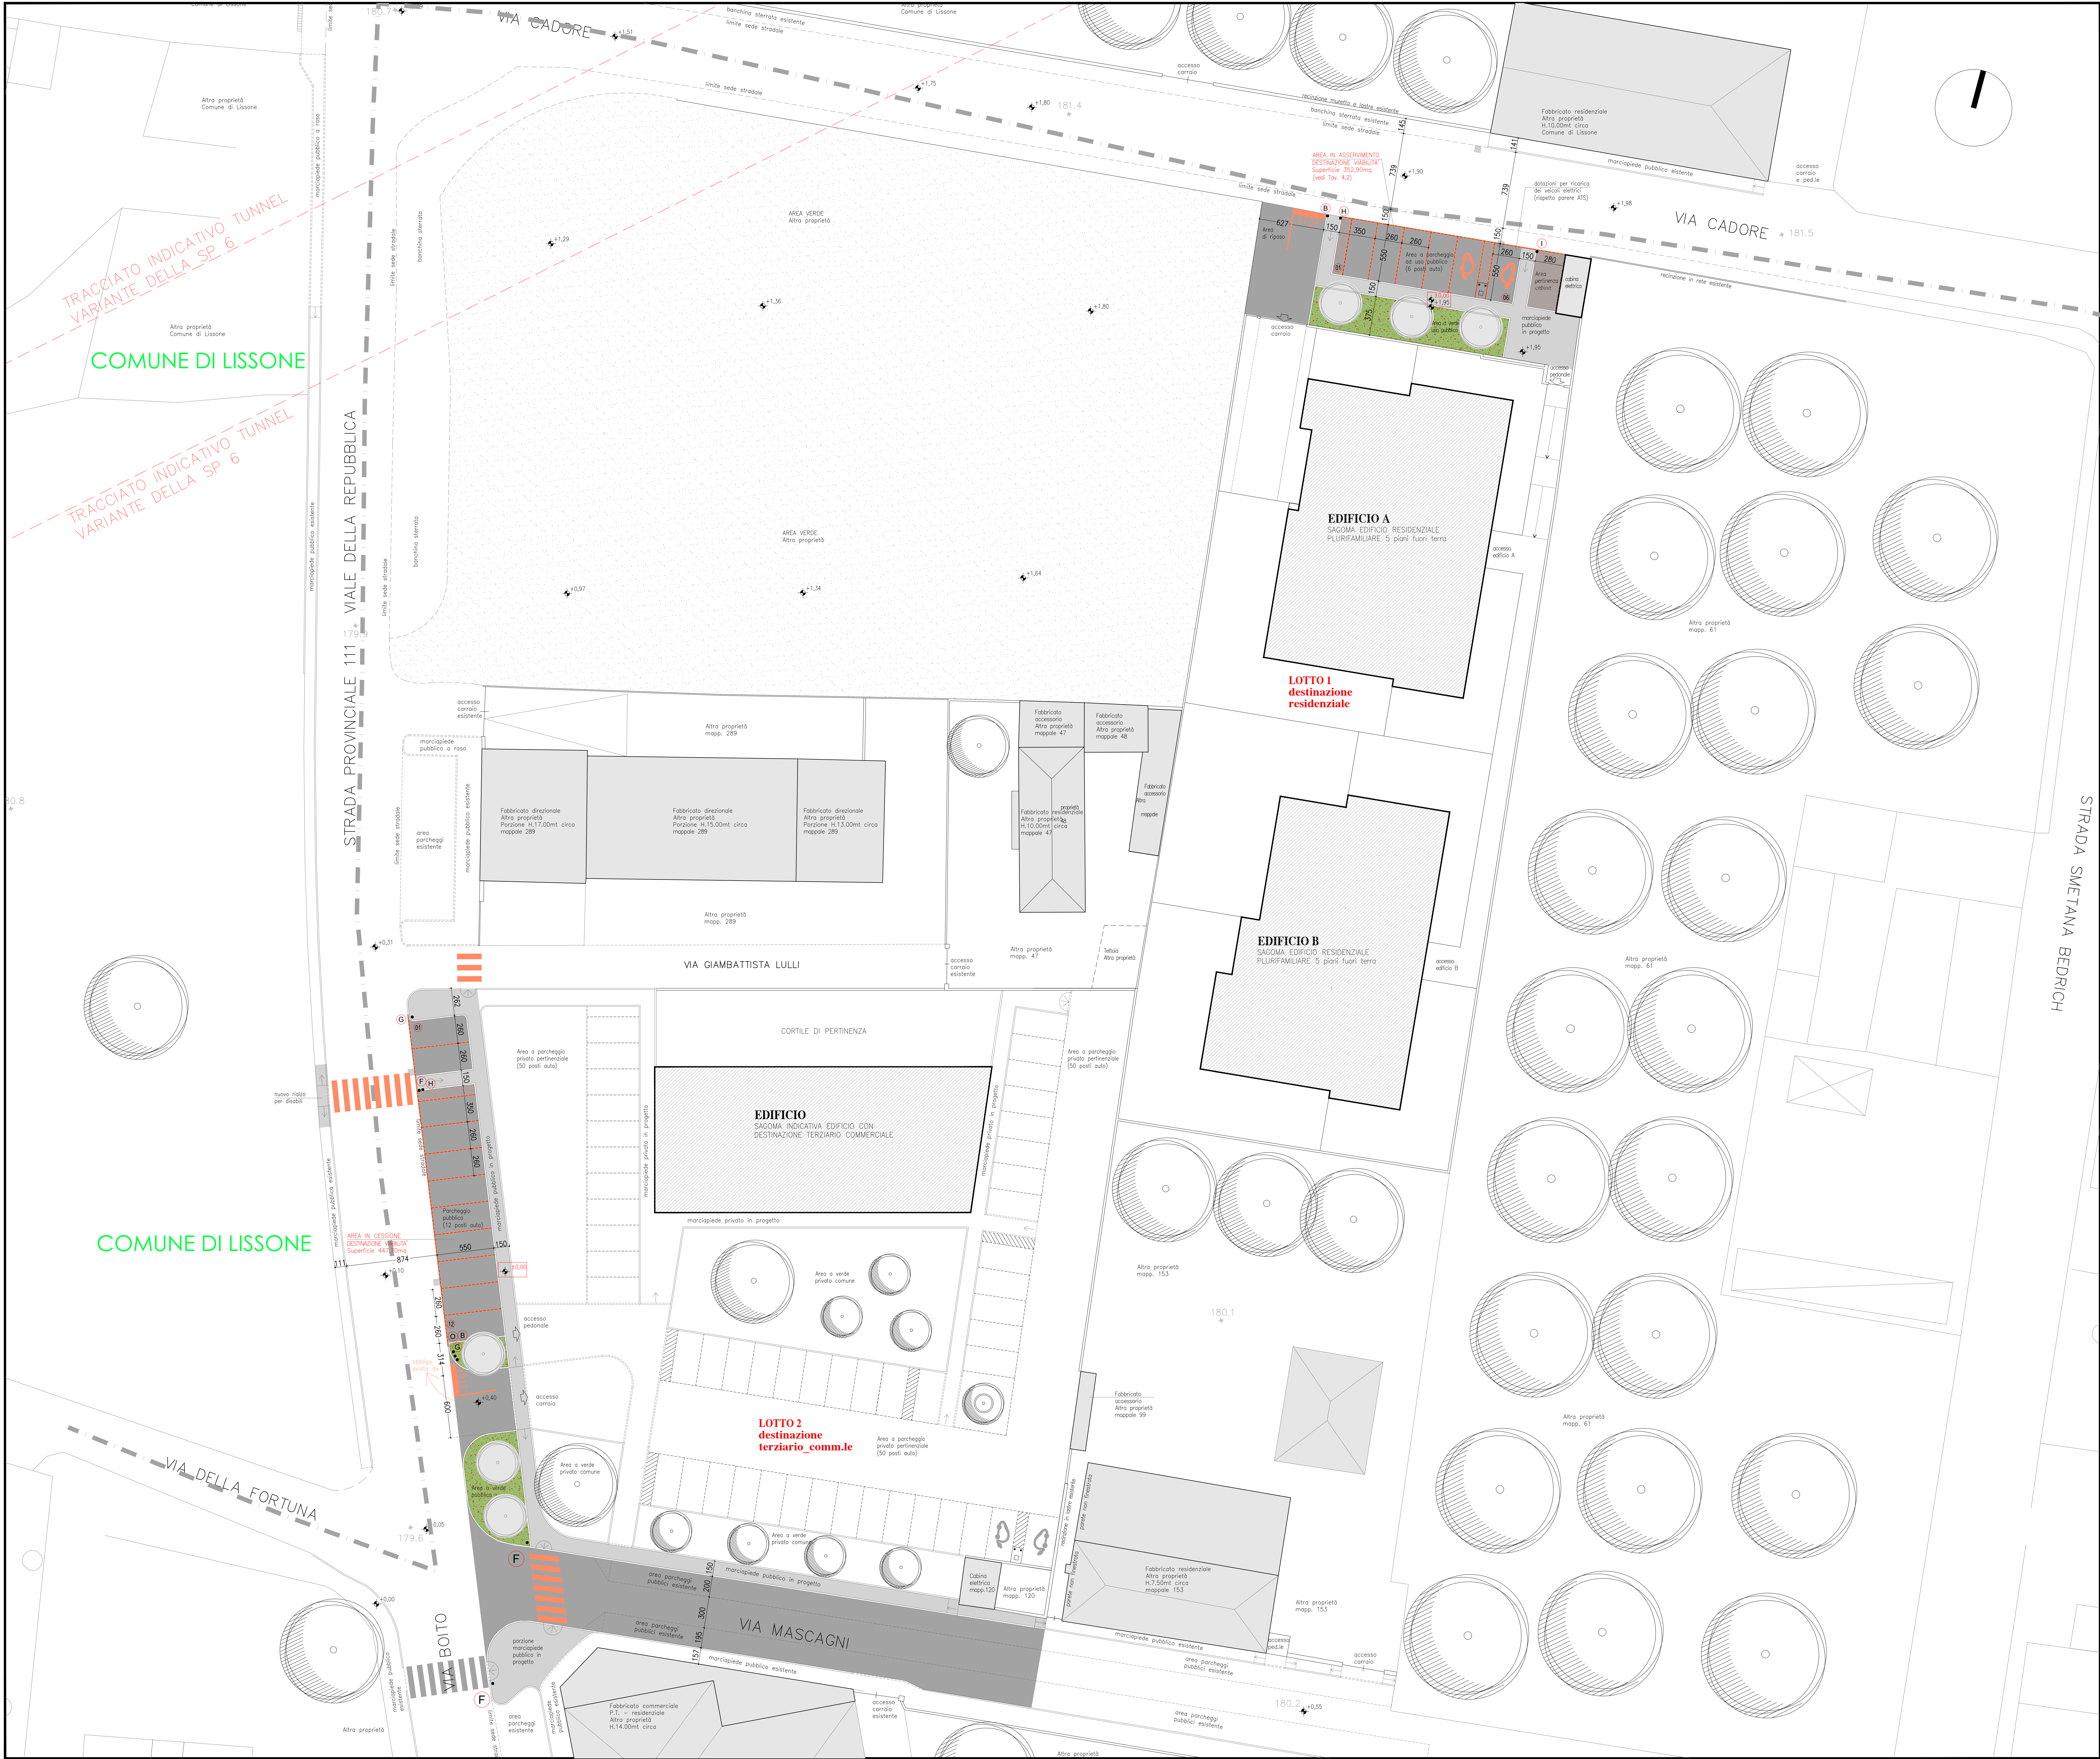

	LIMITE AMMINISTRATIVO TRA I COMUNI DI MONZA E LISSONE
	LIMITE PIANO ATTUATIVO
	QUOTE ALTIMETRICHE RIFERITE ALLO ZERO DESUNTO DA STAZIONE RILIEVO CELEMETRICO
	QUOTE ALTIMETRICHE ASSOLUTE DESUNTE DA AEROFOTOGRAMMETRICO
	QUOTA ZERO (NORME TECNICHE DI ATTUAZIONE) QUOTA MEDIA DEL MARCIAPIEDE STRADALE RIFERITA AL PROGETTO DEI LOTTI 1 e 2
	SACOMA FABBRICATI ESISTENTI ESTERNI ALLA DELIMITAZIONE DELL'AMBITO OGGETTO DI PIANO ATTUATIVO
	SACOMA FABBRICATI IN PROGETTO
	ESSENZE ARBOREE ESISTENTI E/O SU AREE PRIVATE
	ALBERATURE IN PROGETTO DI PRIMA GRANDEZZA ALL'INTERNO DELLE AREE A VERDE PUBBLICO (ESSENZE DA CONCORDARE CON SETTORE AMBIENTE)
	ARBUSTI TAPPEZZANTI ALLA BASE IN PROGETTO NELLE AREE A VERDE PUBBLICO
	SEDE STRADALE E PARCHEGGI IN PROGETTO DA REALIZZARSI CON TAPPETINO DI USURA AVENTE SPESSORE PARI A 4,00 cm
	MARCIAPIEDI IN PROGETTO DA REALIZZARSI CON ASFALTO BITUMINOSO DI SPESSORE PARI A 3,00 cm
	AREE A VERDE PUBBLICO IN PROGETTO

	SEGNALETICA ORIZZONTALE IN PROGETTO LINEE DI DELIMITAZIONE PARCHEGGI
	SEGNALETICA ORIZZONTALE IN PROGETTO SEBRATURE E FASCE D'ARRESTO
	SEGNALETICA VERTICALE IN PROGETTO CARTELLI DI DIVIETO D'ACCESSO
	SEGNALE DI STOP_LATO cm. 60
	SEGNALE DI "DARE PRECEDENZA_LATO cm. 60
	SEGNALE DI ROTATORIA_DIAMETRO cm. 60
	SEGNALE DI DOSSO_LATO cm. 60
	SEGNALE DI ATTRAVERSAIMENTO PEDONALE_LATO cm. 60
	SEGNALE DI PARCHEGGIO_LATO cm. 60
	SEGNALE DI PARCHEGGIO PER DISABILE_DIMENSIONI cm. 60 x 135
	SEGNALE DI DIVIETO DI SOSTA PER CABINA_ENEL_DIMENSIONI cm. 60 x 135
	SEGNALE DI INIZIO/FINE PISTA CICLO-PEDONALE_DIAMETRO cm. 60
	SEGNALE DI CIRCOLAZIONE ROTATORIA_LATO cm. 60
	SEGNALE DI OBBLIGO DI DIR. DITTO E DESTRA_DIAMETRO cm. 60
	SEGNALE DI OBBLIGO DI SVOLTA A DESTRA_DIAMETRO cm. 60
	SEGNALE DI ATTRAVERSAIMENTO CICLABILE_LATO cm. 60

LA POSIZIONE ESATTA DELLE PALINE (ALCUNE NON SONO PRESENTI NEL NOSTRO CASO SPECIFICO) IN QUANTO NON PRESENTA IL CASO, VERRA' DEFINITA IN FASE DI ESECUZIONE LAVORI, CON LA POLIZIA LOCALE, IN FUNZIONE DEL VIGENTE CODICE DELLA STRADA, TUTTA LA SEGNALETICA RELATIVA ALLA "VIA" VEICOLARE E CICLOPEDONALE VERRA' MANTENUTA AD OGNI INTERVENTO DI RIPAVIMENTAZIONE

LEGENDA SEGNALETICA

COMUNE di MONZA

HOLPING SRL PIAZZA VITTORIA, 22 20015 PARABIAGO (MI) e-mail: ing.ori@holping.it pec: stefano.ori@ingpec.eu	PROGETTISTA:
---	--------------

RICHIESTA APPROVAZIONE PIANO ATTUATIVO AREA D'INTERVENTO UBICATA TRA LA VIA BOITO (STRADA PROVINCIALE 111 _VIA DELLA REPUBBLICA) - VIA CADORE E VIA MASCAGNI, COMUNE DI MONZA	PROPRIETARI:
---	--------------

STAV, n. 6.2	PRATICA EDILIZIA:
---------------------	-------------------

DISEGNO:
URBANIZZAZIONI: PLANIMETRIA STATO DI PROGETTO - SOVRASTRUTTURE - SEGNALETICA

Licenze: AutoCAD LT n° 730-00016504 - AutoCAD Release 14 n° 640-00342712 - BEAM 2000 3.0 n° R2-2293944

DATA: NOVEMBRE 2024	NOTE: 1/200	RAPPORTO: 2023_MONZA VIA B/OITO	NOME FILE: 2023_MONZA VIA B/OITO
------------------------	----------------	------------------------------------	-------------------------------------

AGGIORNAMENTI	1	Maggio 2025	Integrazione a seguito richieste emerse da "Conferenza servizi"
	2	Dicembre 2025	Integrazione per modifiche urbanistiche
	3		
	4		
	5		