


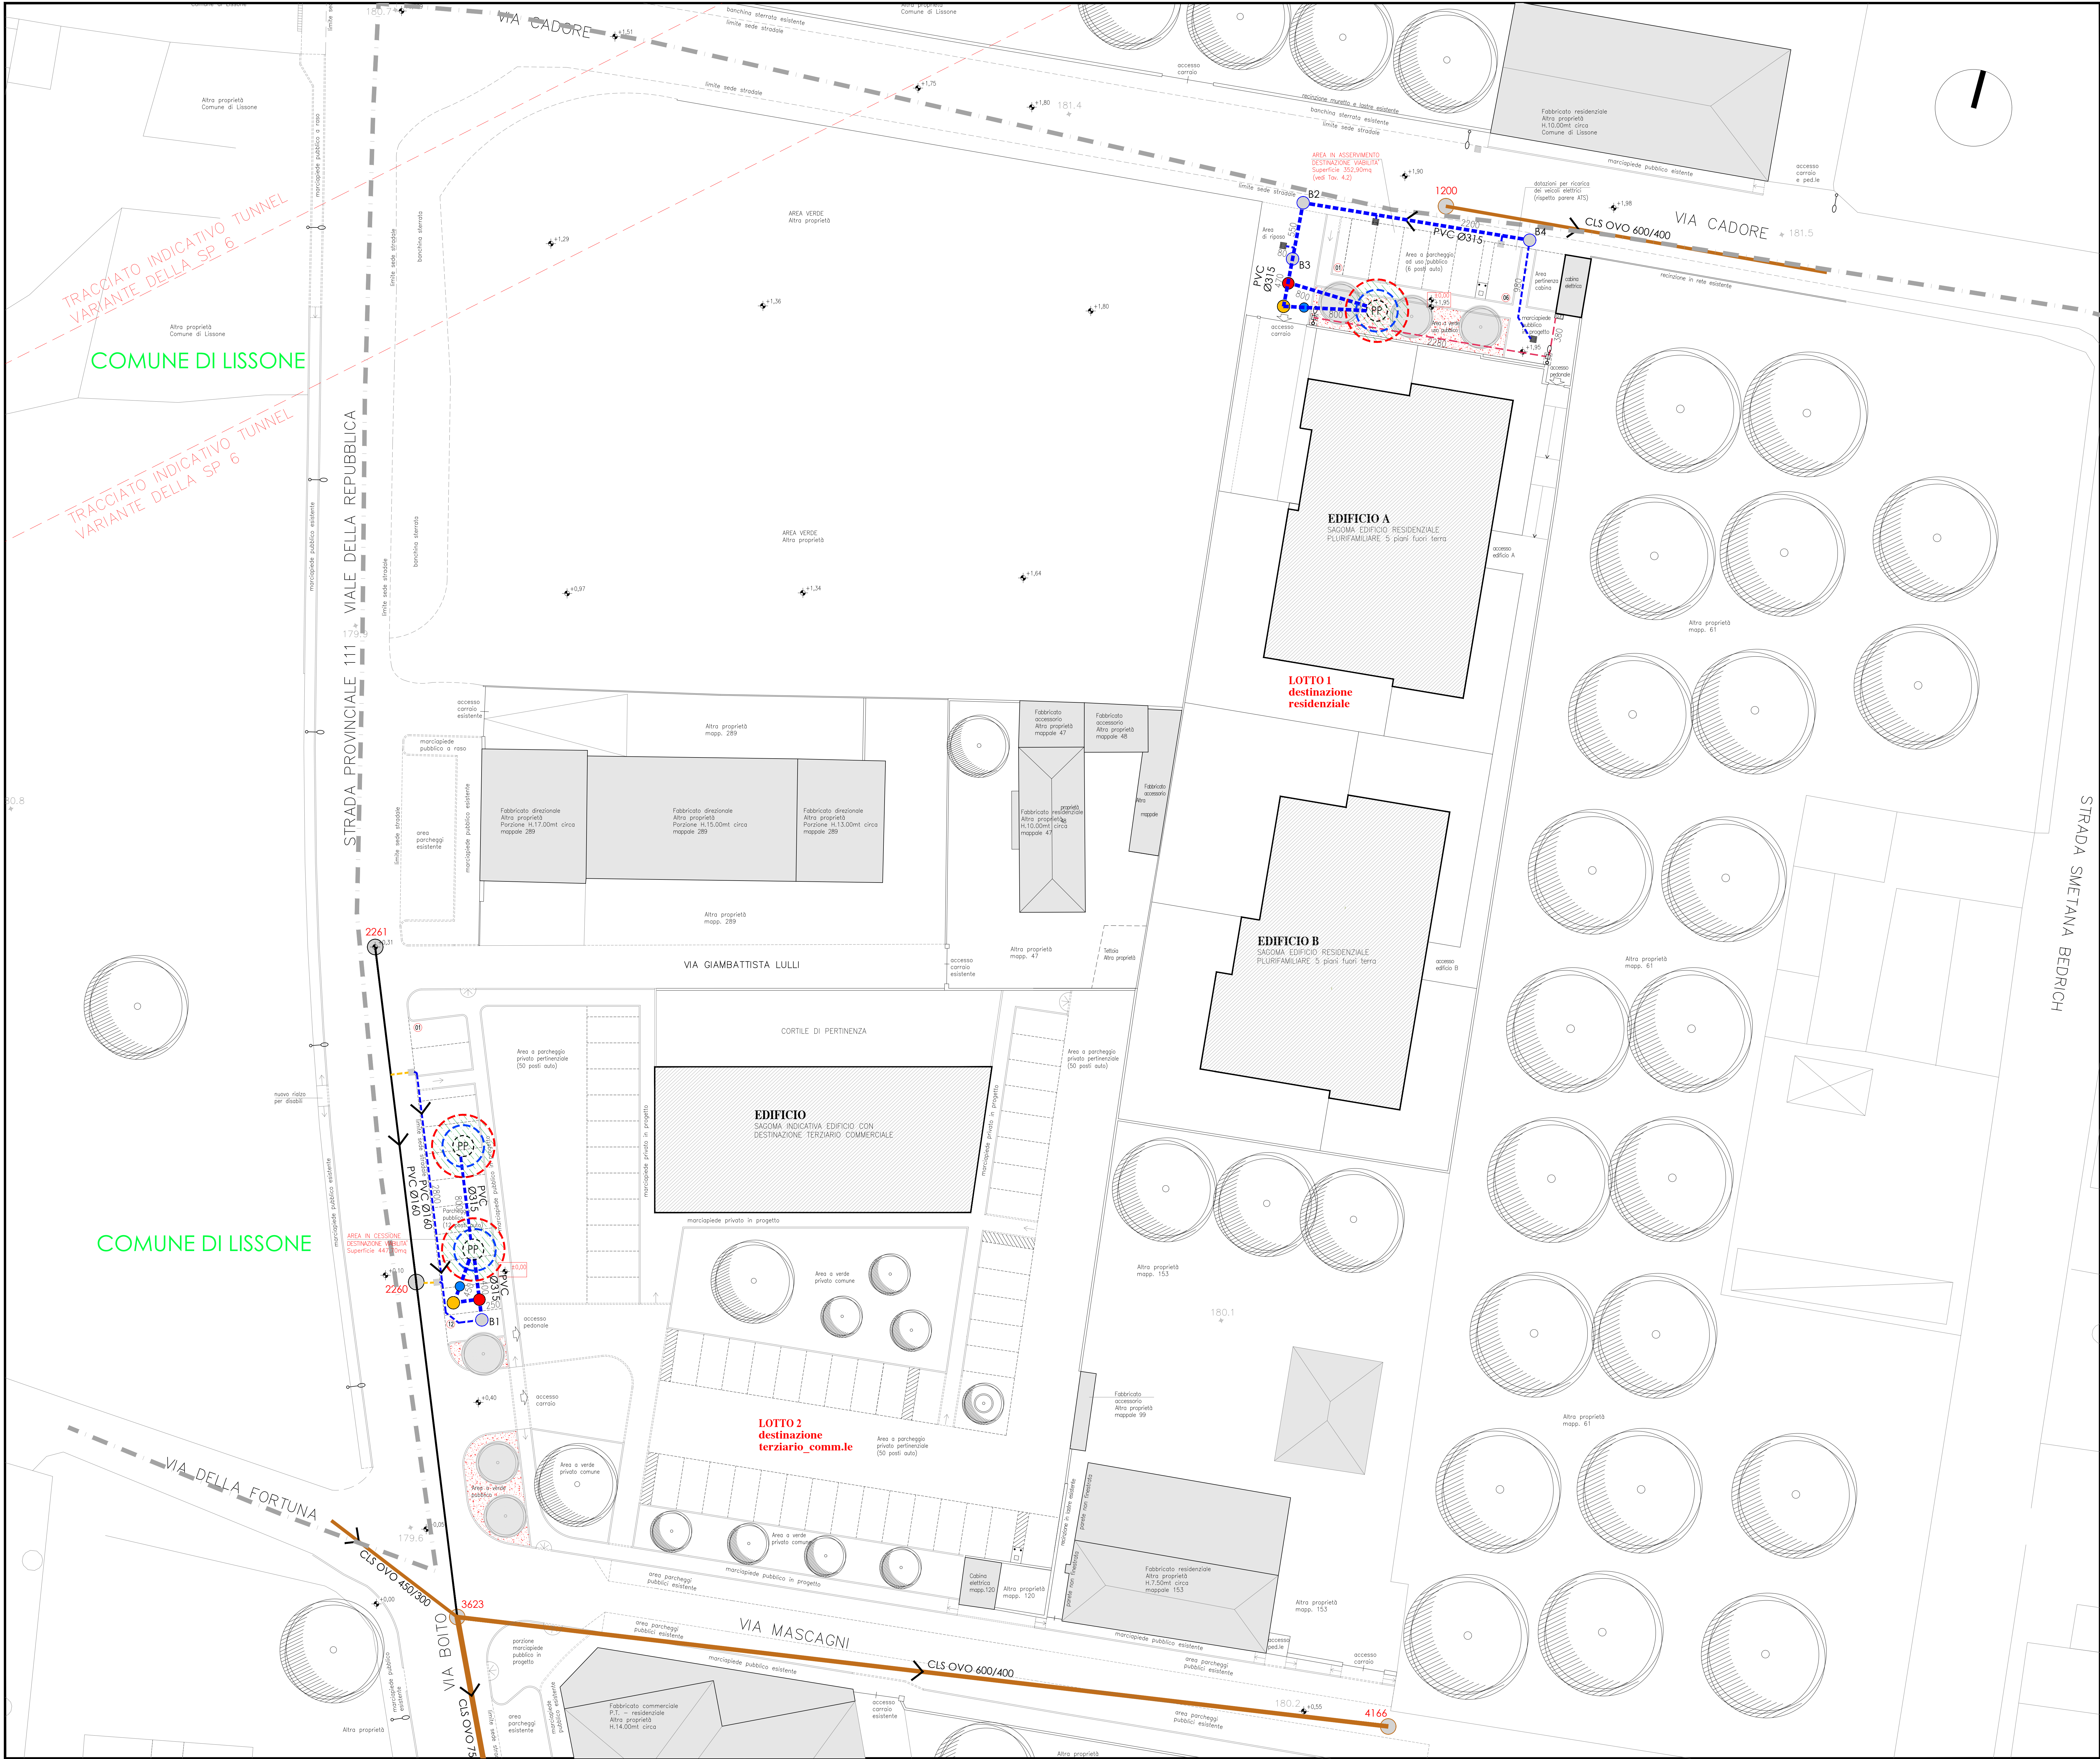

	LIMITE AMMINISTRATIVO TRA I COMUNI DI MONZA E LISSONE
	LIMITE PIANO ATTUALE
	QUOTE ALTIMETRICHE RIFERITE ALLO ZERO DESUNTO DA STAZIONE RILIEVO CATERMETRICO
	QUOTE ALTIMETRICHE ASSOLUTE DESUNTE DA AEROFOTOGRAMMETRICO
	QUOTA ZERO (NORME TECNICHE DI ATTUAZIONE) QUOTA MEDIA DEL MARCIAPIEDE STRADALE RIFERITA AL PROGETTO DEI LOTTI A e B
	SAGOMA FABBRICATI ESISTENTI ESTERNI ALLA DELIMITAZIONE DELL'AMBITO OGGETTO DI PIANO ATTUALE
	SAGOMA FABBRICATI IN PROGETTO
	RETE FOGNARIA ACQUE MISTE
	RETE FOGNARIA ACQUE NERE
	CAMERETTE DI ISPEZIONE
	RETE FOGNARIA ACQUE BIANCHE IN PROGETTO DE 315mm
	CAMERETTA DI ISPEZIONE ACQUE BIANCHE IN PROGETTO
	DESOLATORE IN PROGETTO
	POZZETTO RIPARTITORE IN PROGETTO
	POZZETTO DI CAMPIONAMENTO IN PROGETTO
	POZZO PERDENTE IN PROGETTO
	CADITOIE ESISTENTI IL CUI COLLEGAMENTO ALLA FOGNATURA MISTA ESISTENTE VIENE RIMOSSO E LE STESSE VERRANNO COLLEGATE ALLA NUOVA RETE ACQUE BIANCHE IN PROGETTO CON TUBAZIONI AVENTI DIAMETRO DE 160mm
	CADITOIE NUOVE IN PROGETTO COLLEGATE ALLA NUOVA RETE ACQUE BIANCHE IN PROGETTO CON TUBAZIONI AVENTI DIAMETRO DE 160mm
	LAMPIONE ILLUMINAZIONE PUBBLICA ESISTENTE
	ARMADIO ILLUMINAZIONE CON QUADRO ELETTRICO
	LINEA ILLUMINAZIONE PUBBLICA IN PROGETTO
	LAMPIONE IN PROGETTO

LEGENDA

COMUNE di MONZA

HOLPING SRL
PIAZZA VITTORIA, 22
20015 PARABIACO (MI)
e-mail: ing.ovi@holping.it
pec: stefano.ovi@ingpec.eu

PROGETTISTA: _____

RICHIESTA APPROVAZIONE PIANO ATTUALE
AREA D'INTERVENTO UBICATA TRA LA
VIA BOITO (STRADA PROVINCIALE 111
_VIA DELLA REPUBBLICA) - VIA CADORE
E VIA MASCAGNI, COMUNE DI MONZA

PROPRIETARI: _____

STAV, n. **6.4**

PRATICA EDILIZIA

DISEGNO:
URBANIZZAZIONI: SOTTOSERVIZI

Licenze: AutoCAD LT n° 730-00016504 - AutoCAD Release 14 n° 640-00342712 - BEAM 2000 3.0 n° R2-2293944

DATA: NOVEMBRE 2024 NOTE: 1/2000 RAPPORTO: 1/2000 NOME FILE: 2023_MONZA_VIA BOITO

AGGIORNAMENTI	1	Maggio 2025	Integrazione a seguito richieste emerse da "Conferenza servizi"
	2	Dicembre 2025	Integrazione per modifiche urbanistiche
	3		
	4		
	5		