


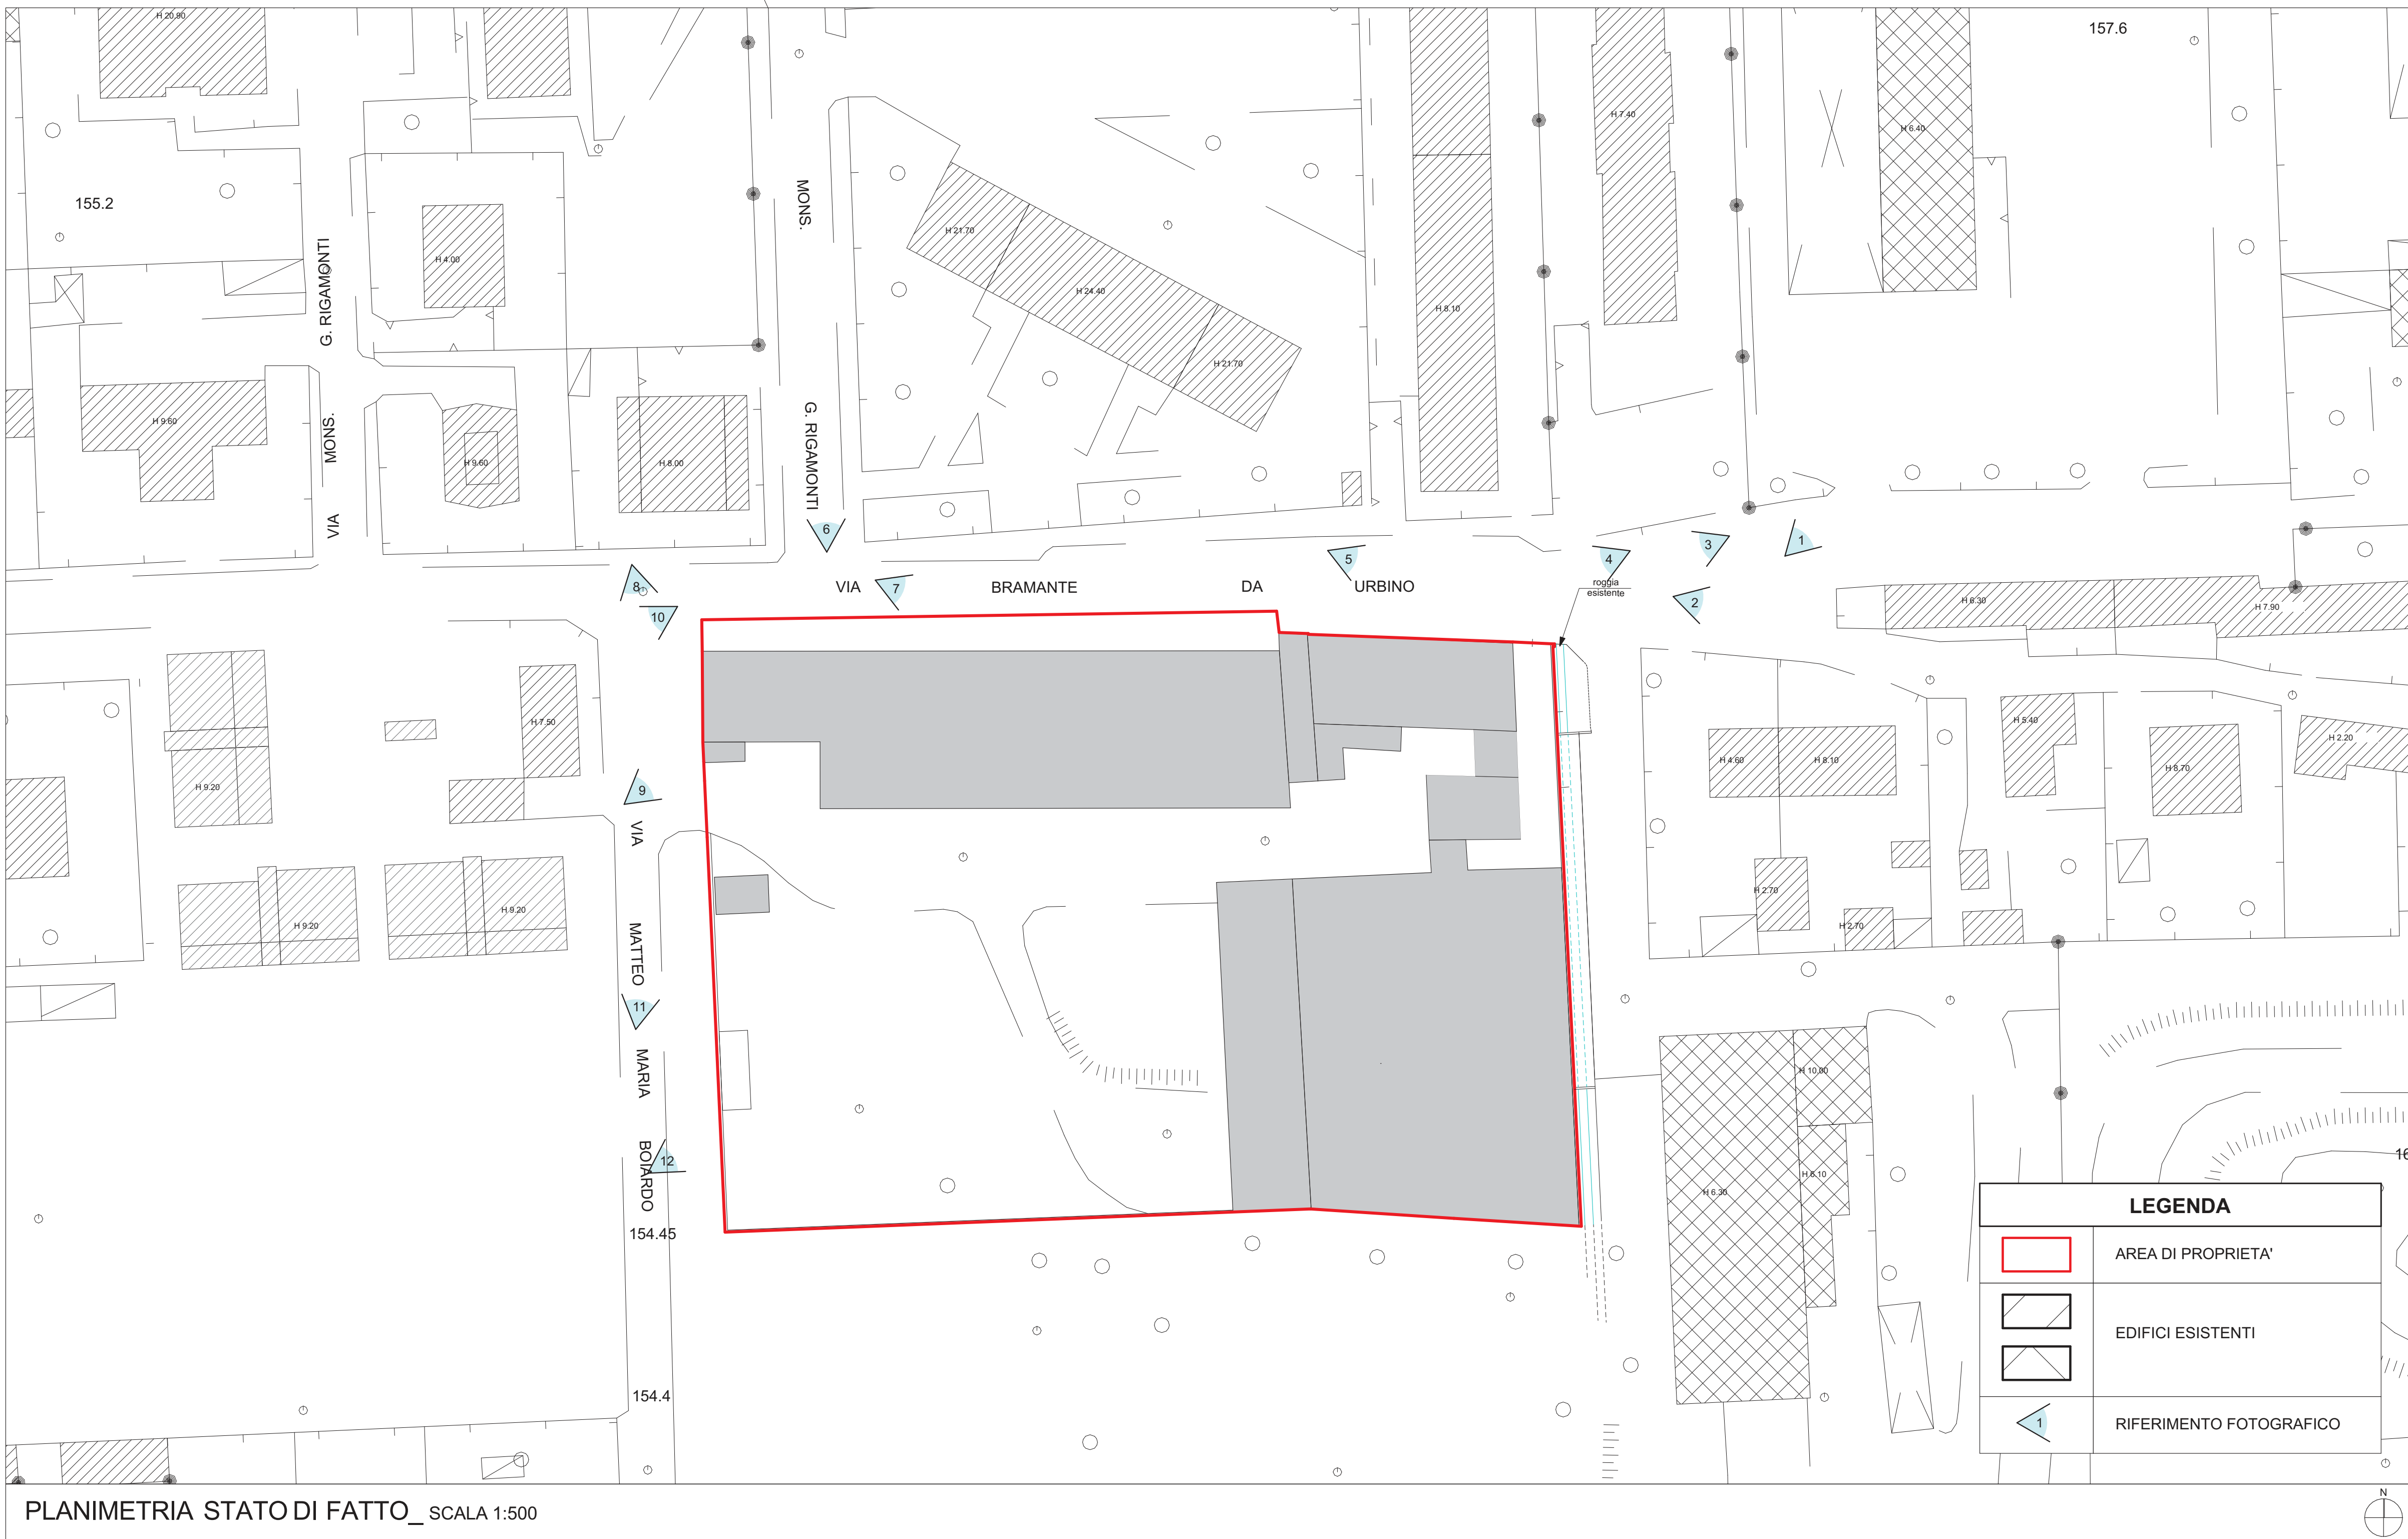

PLANIMETRIA STATO DI FATTO_ SCALA 1:500



VISTA AEREA DA NORD-EST



VISTA AEREA DA NORD-OVEST



VISTA AEREA DA SUD-OVEST



VISTA AEREA DA SUD-EST



DOCUMENTAZIONE FOTOGRAFICA

COMUNE DI MONZA

OGGETTO:
PIANO ATTUATIVO
AMBITO AT_36

AREA SITA IN
VIA BRAMANTE / VIA BOIARDO

~tit. Deliberazione C.C. N° 37 del 28/06/2023 (AREA ID n°4) -
Individuazione del patrimonio edilizio di interesse con criticità -
Art. 40 bis L.R. 12/2005

~tit. Verbale di asseverazione di perizia n.24681 di repertorio
del 02/09/2022

IL COMMITTENTE

IL PROGETTISTA

2	08.11.23	Aggiornamento	MB		
1	12.04.23	Aggiornamento	MA		
0	21.10.22	Emissione	MA		
REV.	DATA	CAUSALE	REDAZIONE	VERIFICA FORMA	VERIFICA CONTENUTO

AB3
Architettura
Battistoni
Associati

Monza 20000 / Largo C. Eserle, 1 / Italia / tel. 039.324.398 - 269 / fax 039.321.293
tecnic@ab3architettura.it / www.ab3architettura.it / cf. e P.IVA 06891550365

COMMITTENTE
CAPIRELLI S.R.L.

COMMESSA
PIANO ATTUATIVO AMBITO AT_36 - VIA BRAMANTE / VIA BOIARDO

TITOLO
PLANIMETRIA STATO DI FATTO - VISTA AEREA -
DOCUMENTAZIONE FOTOGRAFICA

PAESE
DEFINITIVO

VERSIONE
02

INTERNO
☐ ESTERNO
☒

FORMATO
F.F.

DM
0,96

SCALA [1]
1:500

PAGINE
1

C.D.
2201

C.E.
4

DOCUMENTO N.
4

N.B.: Questo elaborato è tutelato a norma di legge. Tutti i diritti sono riservati. Ne è vietata la riproduzione e la elaborazione senza consenso scritto.