


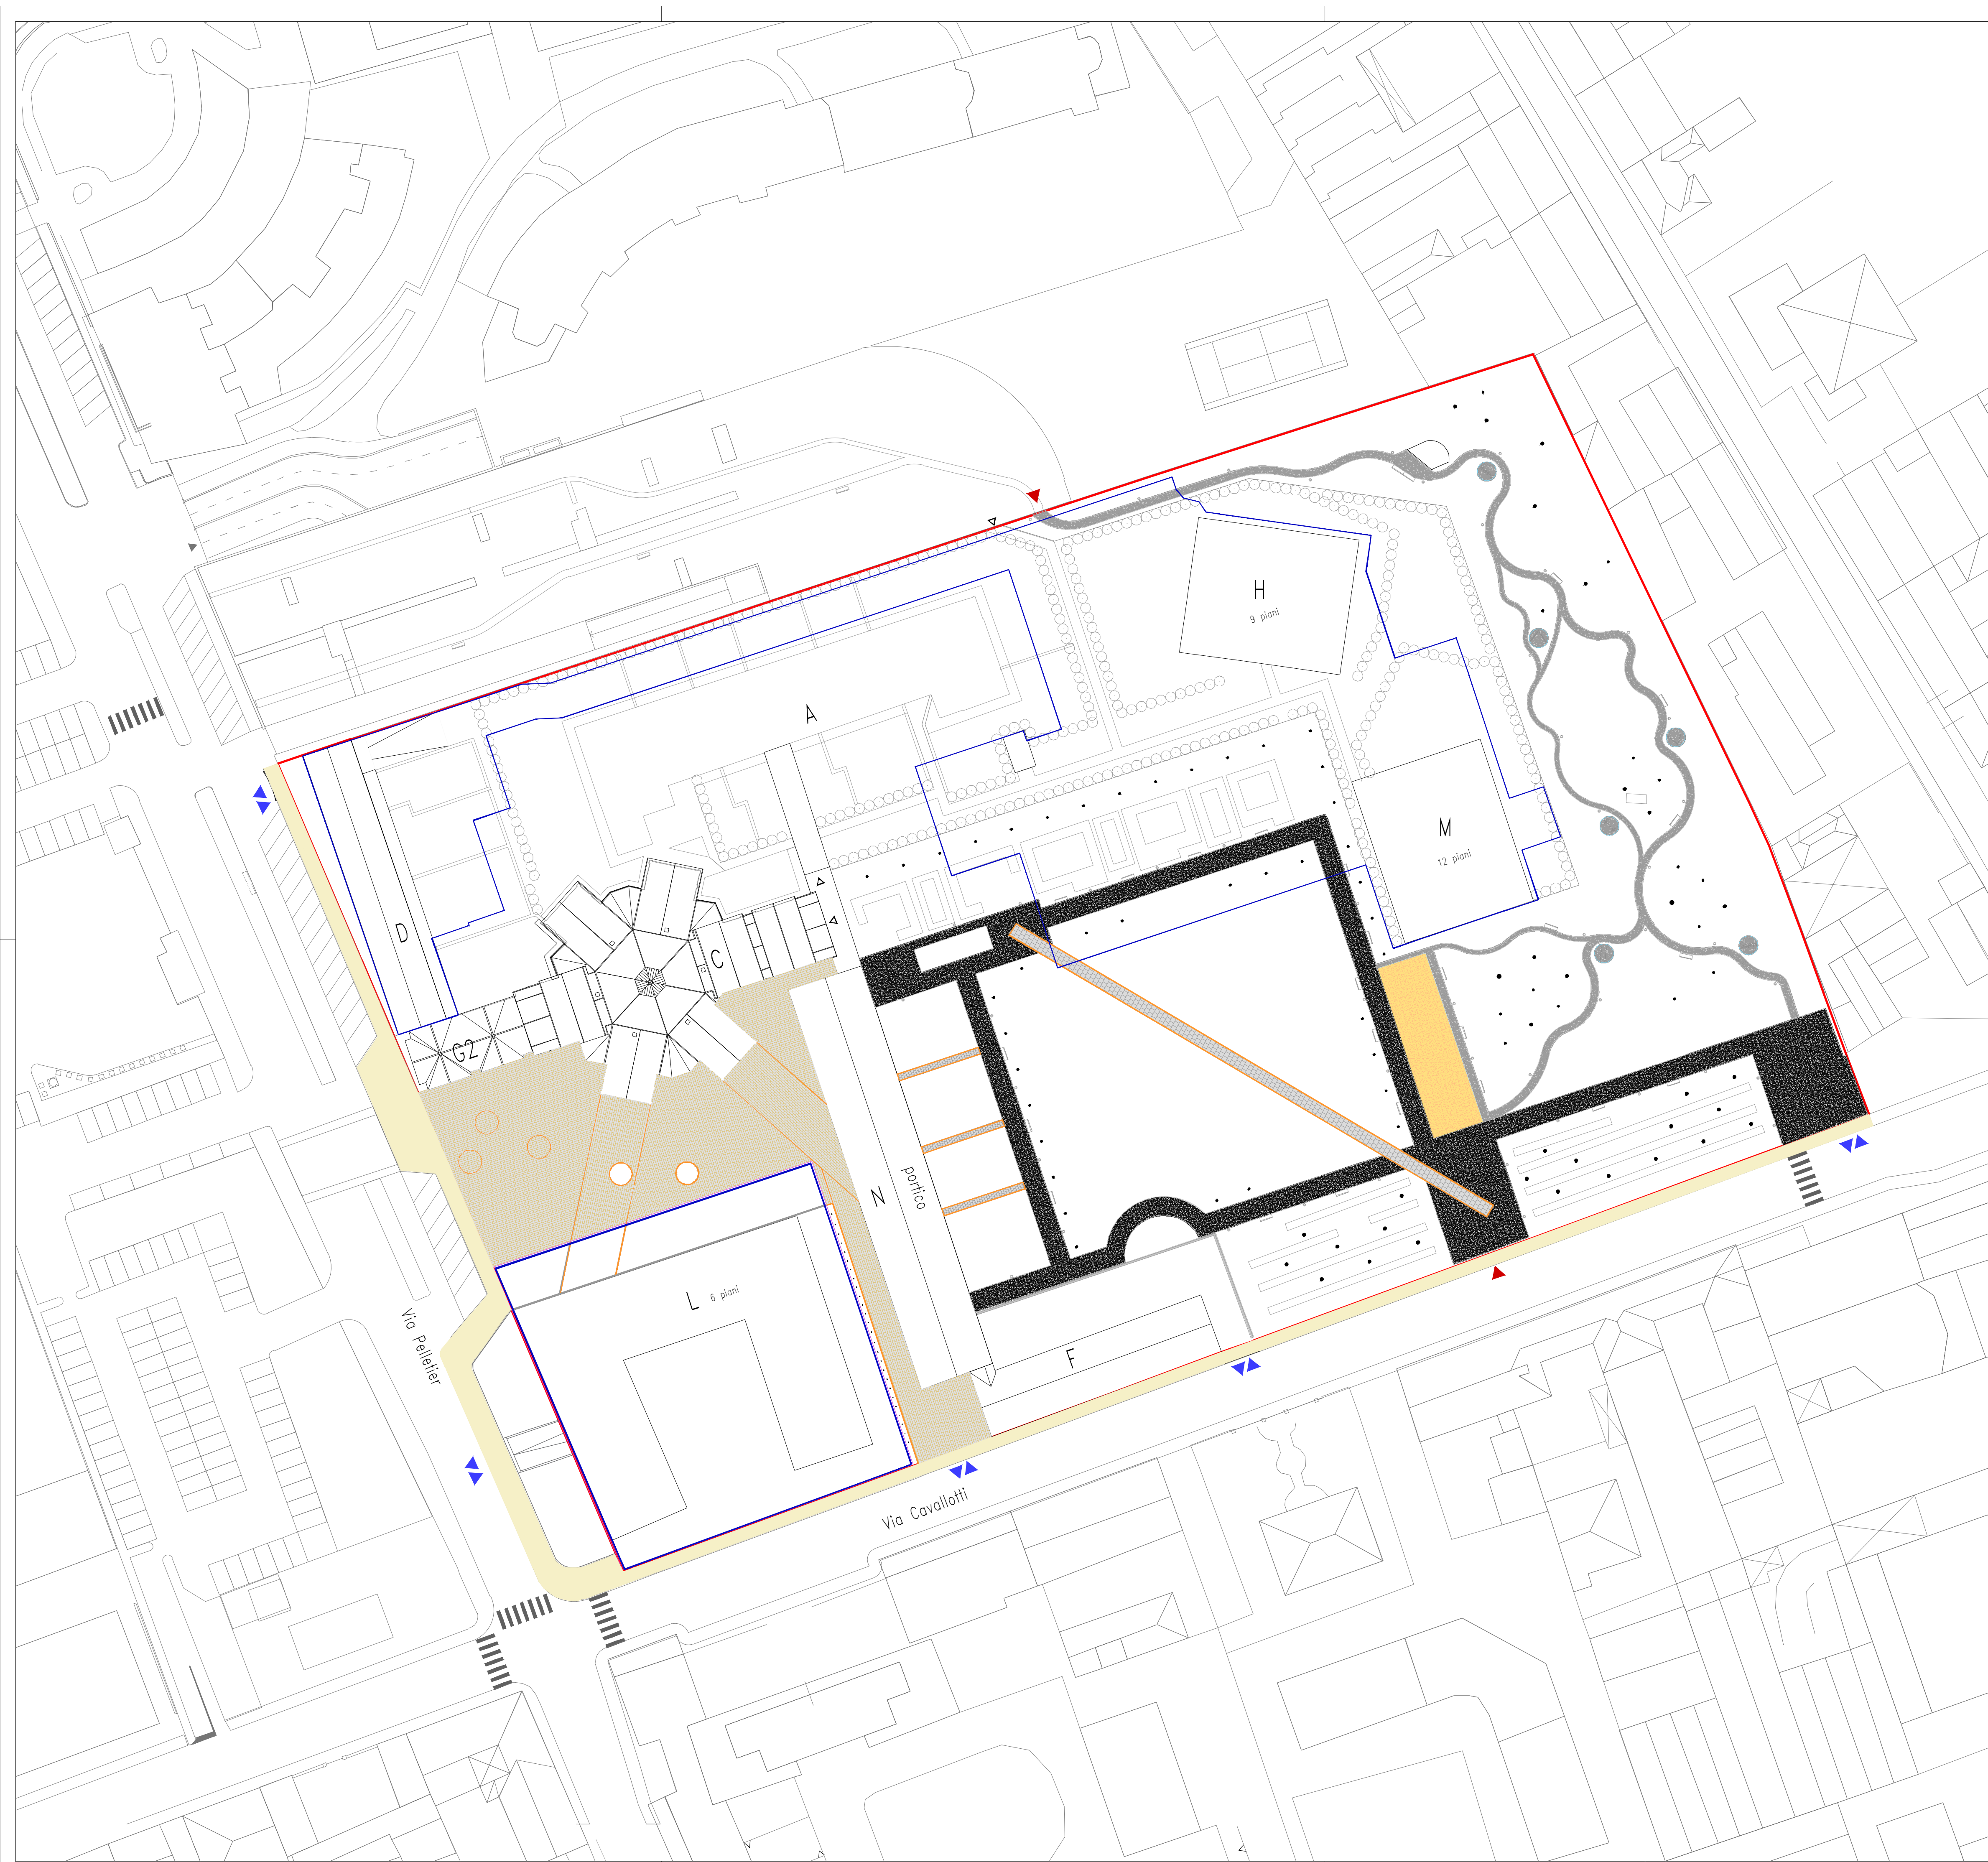

LEGENDA DEI MATERIALI, SUPERFICI E FINITURE

- CONFINE DI PROPRIETA'
- AREA DEGLI INTERRATI

SUPERFICI

CALCESTRE CARRABILE NEL PARCO

Formazione di pavimentazioni carrabili in graniglia calcarea (calcestre) tipo Maccadam all'acqua spessore 10 cm, compresso. La quantità di calcare presente deve essere superiore all'85%. Compreso lo scavo per formazione cassonetto spessore 30 cm e trasporto alla discariche del materiale di risulta o eventuale stesa del materiale nell'ambito del cantiere; fornitura di mista naturale di cava con stesa, cilindatura e sagomatura della stessa per lo smaltimento delle acque meteoriche, spessore 20 cm; fornitura e posa in 2 strati, lo strato inferiore di 8 cm con le tre pezzature (6/12 mm; 3/6 mm; 1/3 mm). Lo strato finale di 2 cm pezzatura 1/3 mm realizzato come lo strato precedente con almeno 8 rullature. (ZONE US A,G,I) 1561 m2

CALCESTRE BOSCO

Formazione di pavimentazioni carrabili in graniglia calcarea (calcestre) tipo Maccadam all'acqua spessore 10 cm, compresso. La quantità di calcare presente deve essere superiore all'85%. Compreso lo scavo per formazione cassonetto spessore 30 cm e trasporto alla discariche del materiale di risulta o eventuale stesa del materiale nell'ambito del cantiere; fornitura di mista naturale di cava con stesa, cilindatura e sagomatura della stessa per lo smaltimento delle acque meteoriche, spessore 20 cm; fornitura e posa in 2 strati, lo strato inferiore di 8 cm con le tre pezzature (6/12 mm; 3/6 mm; 1/3 mm). Lo strato finale di 2 cm pezzatura 1/3 mm realizzato come lo strato precedente con almeno 8 rullature. (ZONA US C) 459 m2

PIETRA PARCO

Fornitura e posa di pavimentazione esterna in lastre di gres porcellanato 30x15x3 cm, tipo Grestone modello Pietra lavica della ditta Saxagres o prodotto similare; posato a corriere su sottofondo in calcestruzzo già predisposto 215 m2

PIETRA PIAZZA

Fornitura e posa di pavimentazione esterna in lastre di gres porcellanato 30x15x5 cm, tipo Grestone modello Sandstone della ditta Saxagres o prodotto similare; posato a corriere su sottofondo in calcestruzzo già predisposto. Carrabile 1752 m2


PAVIMENTAZIONE ANTITRAUMA

Fornitura e posa a getto di pavimentazione antitrauma in gomma riciclata 100% EPDM. Getto del primo strato di impasto di granuli di gomma nera e collante a base poliuretantica, stesa e spianamento su massetto in calcestruzzo o mista ben costipata. Getto del secondo strato in granuli di gomma colorata; spianamento, spessore mm10/15/20. 100% EPDM colori a scelta della D.L. Collaudo della pavimentazione secondo quanto previsto dalla normativa UNI EN 1177 cap. 6 "Metodo in prova" 231 m2

CORDOLI DELLA PAVIMENTAZIONE IN PIETRA

Fornitura e posa in opera di cordoni di gneiss della Valdossola (serizzo, beola, granitello) del n. B. 07.03.0146 lavorati con le parti a vista bocciardate, posati su sottofondo di calcestruzzo, questo e lo scavo compresi: b) retti a vista con sezione 15 x 25 cm b) retti a vista con sezione 15 x 25 cm 540 m

MARCIAPIEDE ESISTENTE OGGETTO DI RIPROGETTAZIONE E RIQUALIFICAZIONE (vedi dettagli tav. D.26)

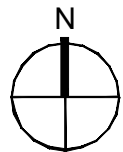

COMMITTENTE

BP REAL ESTATE

ADVISOR




PROGETTO




P.A. AT_07
VIA CAVALLOTTI, EX BUONPASTORE

COORDINAMENTO, PROGETTAZIONE URBANISTICA, PAESAGGISTICA

RESPONSABILE DI PROGETTO

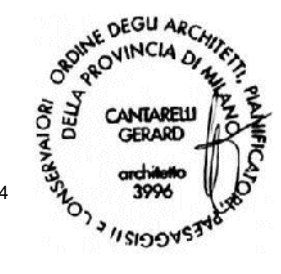

CONSULENTI

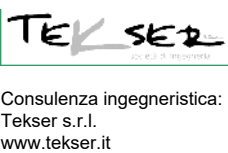

TIPOLOGIA

Piano Attuativo
progetto di fattibilità tecnica ed economica

ELABORATO

TAVOLA D.17.2 - STATO DI PROGETTO.
OPERE PRIMARIE E SECONDARIE.
SUPERFICI E FINITURE

DATA:

05-2025

SCALA:

1:500

APPROVATO:

REVISIONE:

C corretta legenda marciapiedi

DISEGNO:

A1