


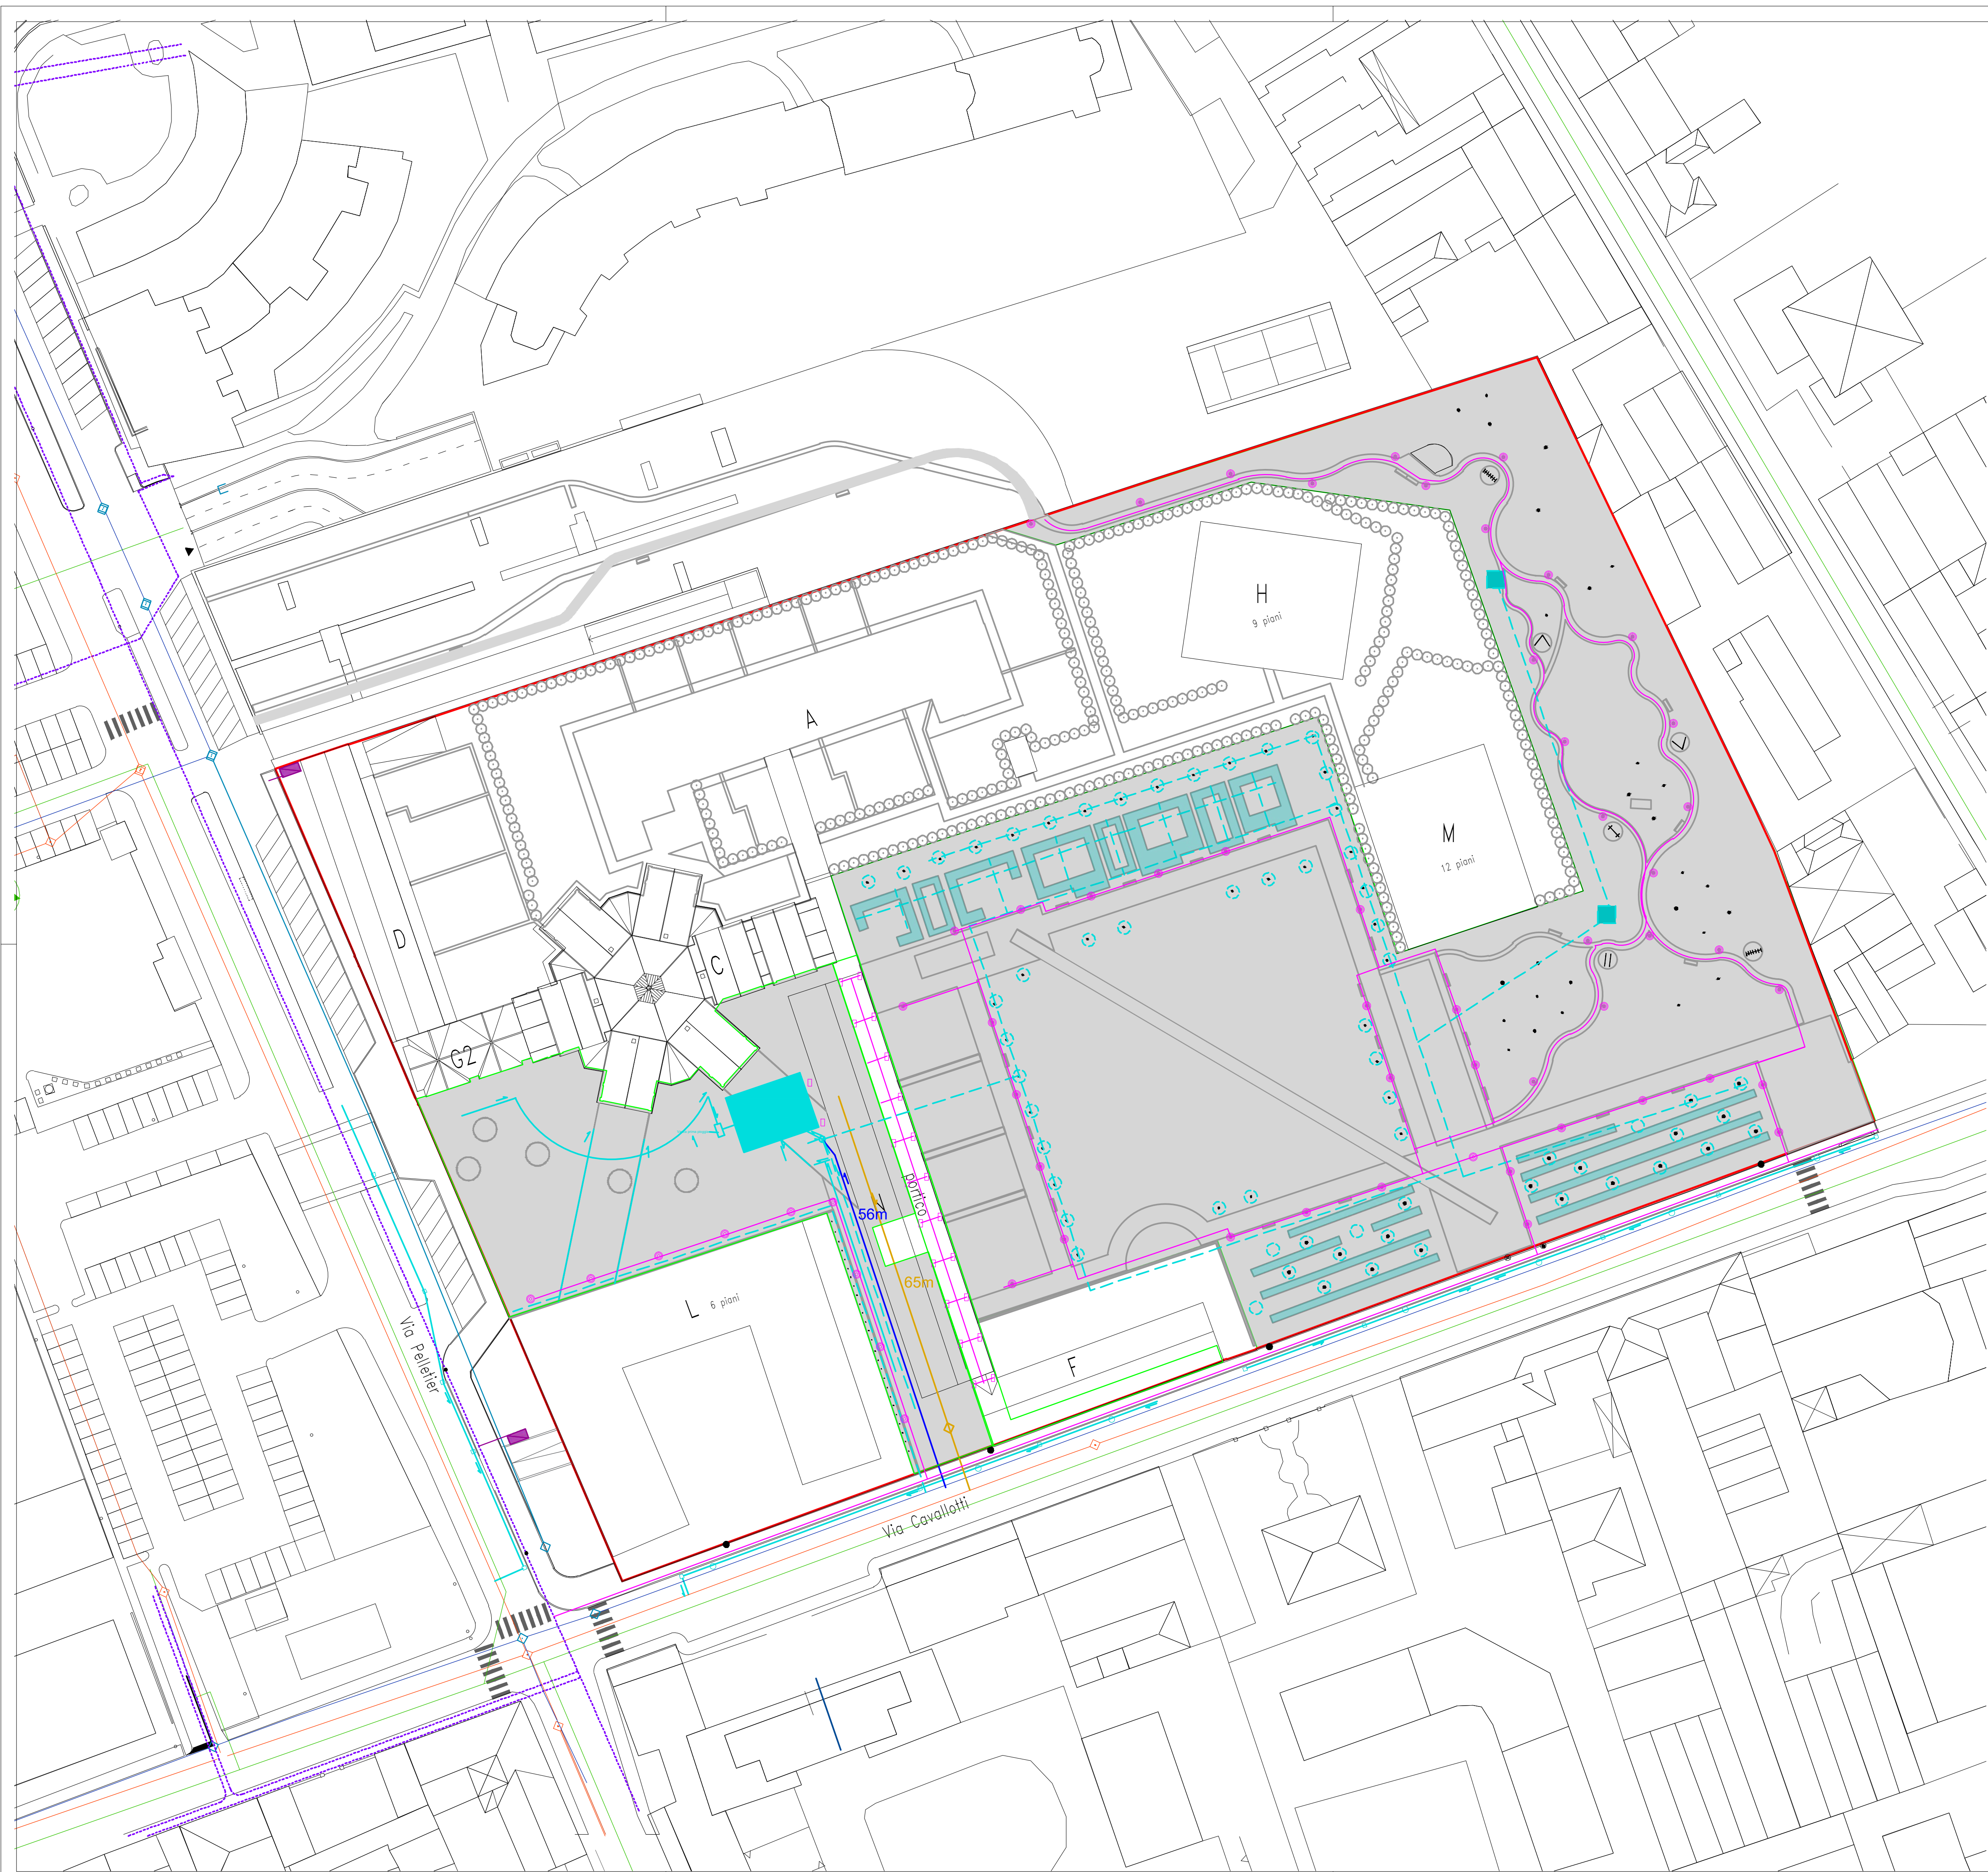

LEGENDA OPERE PRIMARIE E SECONDARIE
- RETE SOTTOSERVIZI

CONFINI

- CONFINE DI PROPRIETA'
- AREA OPERE SECONDARIE

ILLUMINAZIONE

- ILLUMINAZIONE TIPO KALOS CARIBONI PALO h 6 m: n° 58
- ILLUMINAZIONE PORTICO TIPO FARETTO : n° 22
- LAMPIONI ESISTENTI MANTENUTI
- LAMPIONI ESISTENTI DA RIMUOVERE E SPOSTARE n°1
- LAMPIONI ESISTENTI RIPOSIZIONATI n°1
- CABINA DI TRASFORMAZIONE ENEL
- ALLACCIAMENTO MEDIA TENSIONE ENEL
- TRONCO IN CAVO INTERRATO
- RETE DI ILLUMINAZIONE SPAZI PUBBLICI

RETE IDRICA

- POZZETTO IRRIGAZIONE
- COLLETTO IRRIGAZIONE FILARI ALBERATI N.65
- NUOVA RETE DI RACCOLTA ACQUE METEORICHE
- NUOVO IMPIANTO DI IRRIGAZIONE
- IRRIGAZIONE ALA GOCCIOLANTE 622mq
- RETE DI SMALTIMENTO ACQUE
- ALLACCIAMENTO ACQUA POTABILE
- VASCA DI LAMINAZIONE RACCOLTA ACQUE METEORICHE
- FONTANELLA TIPO MILANO
- ALLACCIO IMPIANTO IRRIGAZIONE CON VASCA LAM.
- ACQUEDOTTO
- POZZO DISPERDENTE
- TOMBINO DI ISPEZIONE DI GHISA
- DESOLEATORE STATICO
- CADITOIA
- TOMBINO DI ISPEZIONE DI GHISA

RETE RETE FOGNARIA

- ALLACCIAMENTO FOGNATURE
- TOMBINO DI ISPEZIONE FOGNATURE
- RETE DI FOGNATURA ESISTENTE
- FOGNATURA

RETE GAS (Lereti)

- RETE DI DISTRIBUZIONE GAS
- GRUPPO DI RIDUZIONE GAS

COMMITTENTE		
BP REAL ESTATE		
ADVISOR		
 REALTY PARTNERS www.realtypartners.it Danilo Ratti Partner Head of Development		
PROGETTO		
 COMUNE DI MONZA P.A. AT_07 VIA CAVALLOTTI, EX BUONPASTORE		
COORDINAMENTO, PROGETTAZIONE URBANISTICA, PAESAGGISTICA		RESPONSABILE DI PROGETTO
 Progettazione paesaggistica: Openfabric Oostkousdijk 12A, 3024 CM Rotterdam, The Netherlands www.openfabric.eu info@openfabric.eu		 PLANIMETRO Planimetro s.r.l. Arch. Gerard Cantarelli #3996 Alzaia Naviglio Grande 38.20144 Milano, MI 0245499914 www.planimetro.it
CONSULENTI		
 Consulenza ingegneristica: Tekser s.r.l. www.tekser.it Consulenza Mobilità: META s.r.l. www.metaplanning.it Consulenza Agronomica: filifolia www.filifolia.com		
TIPOLOGIA		
Piano Attuativo progetto di fattibilità tecnica ed economica		
ELABORATO		
TAVOLA D.18 - STATO DI PROGETTO. RETE DEI SOTTOSERVIZI		
DATA 05-2025	SCALA: 1:500	APPROVATO:
REVISIONE: B modificata rampa ed. L - ridotto ed. G2	DISEGNO: A1	