


Sezioni stratigrafiche del marciapiede e delle cordonature, 1:20

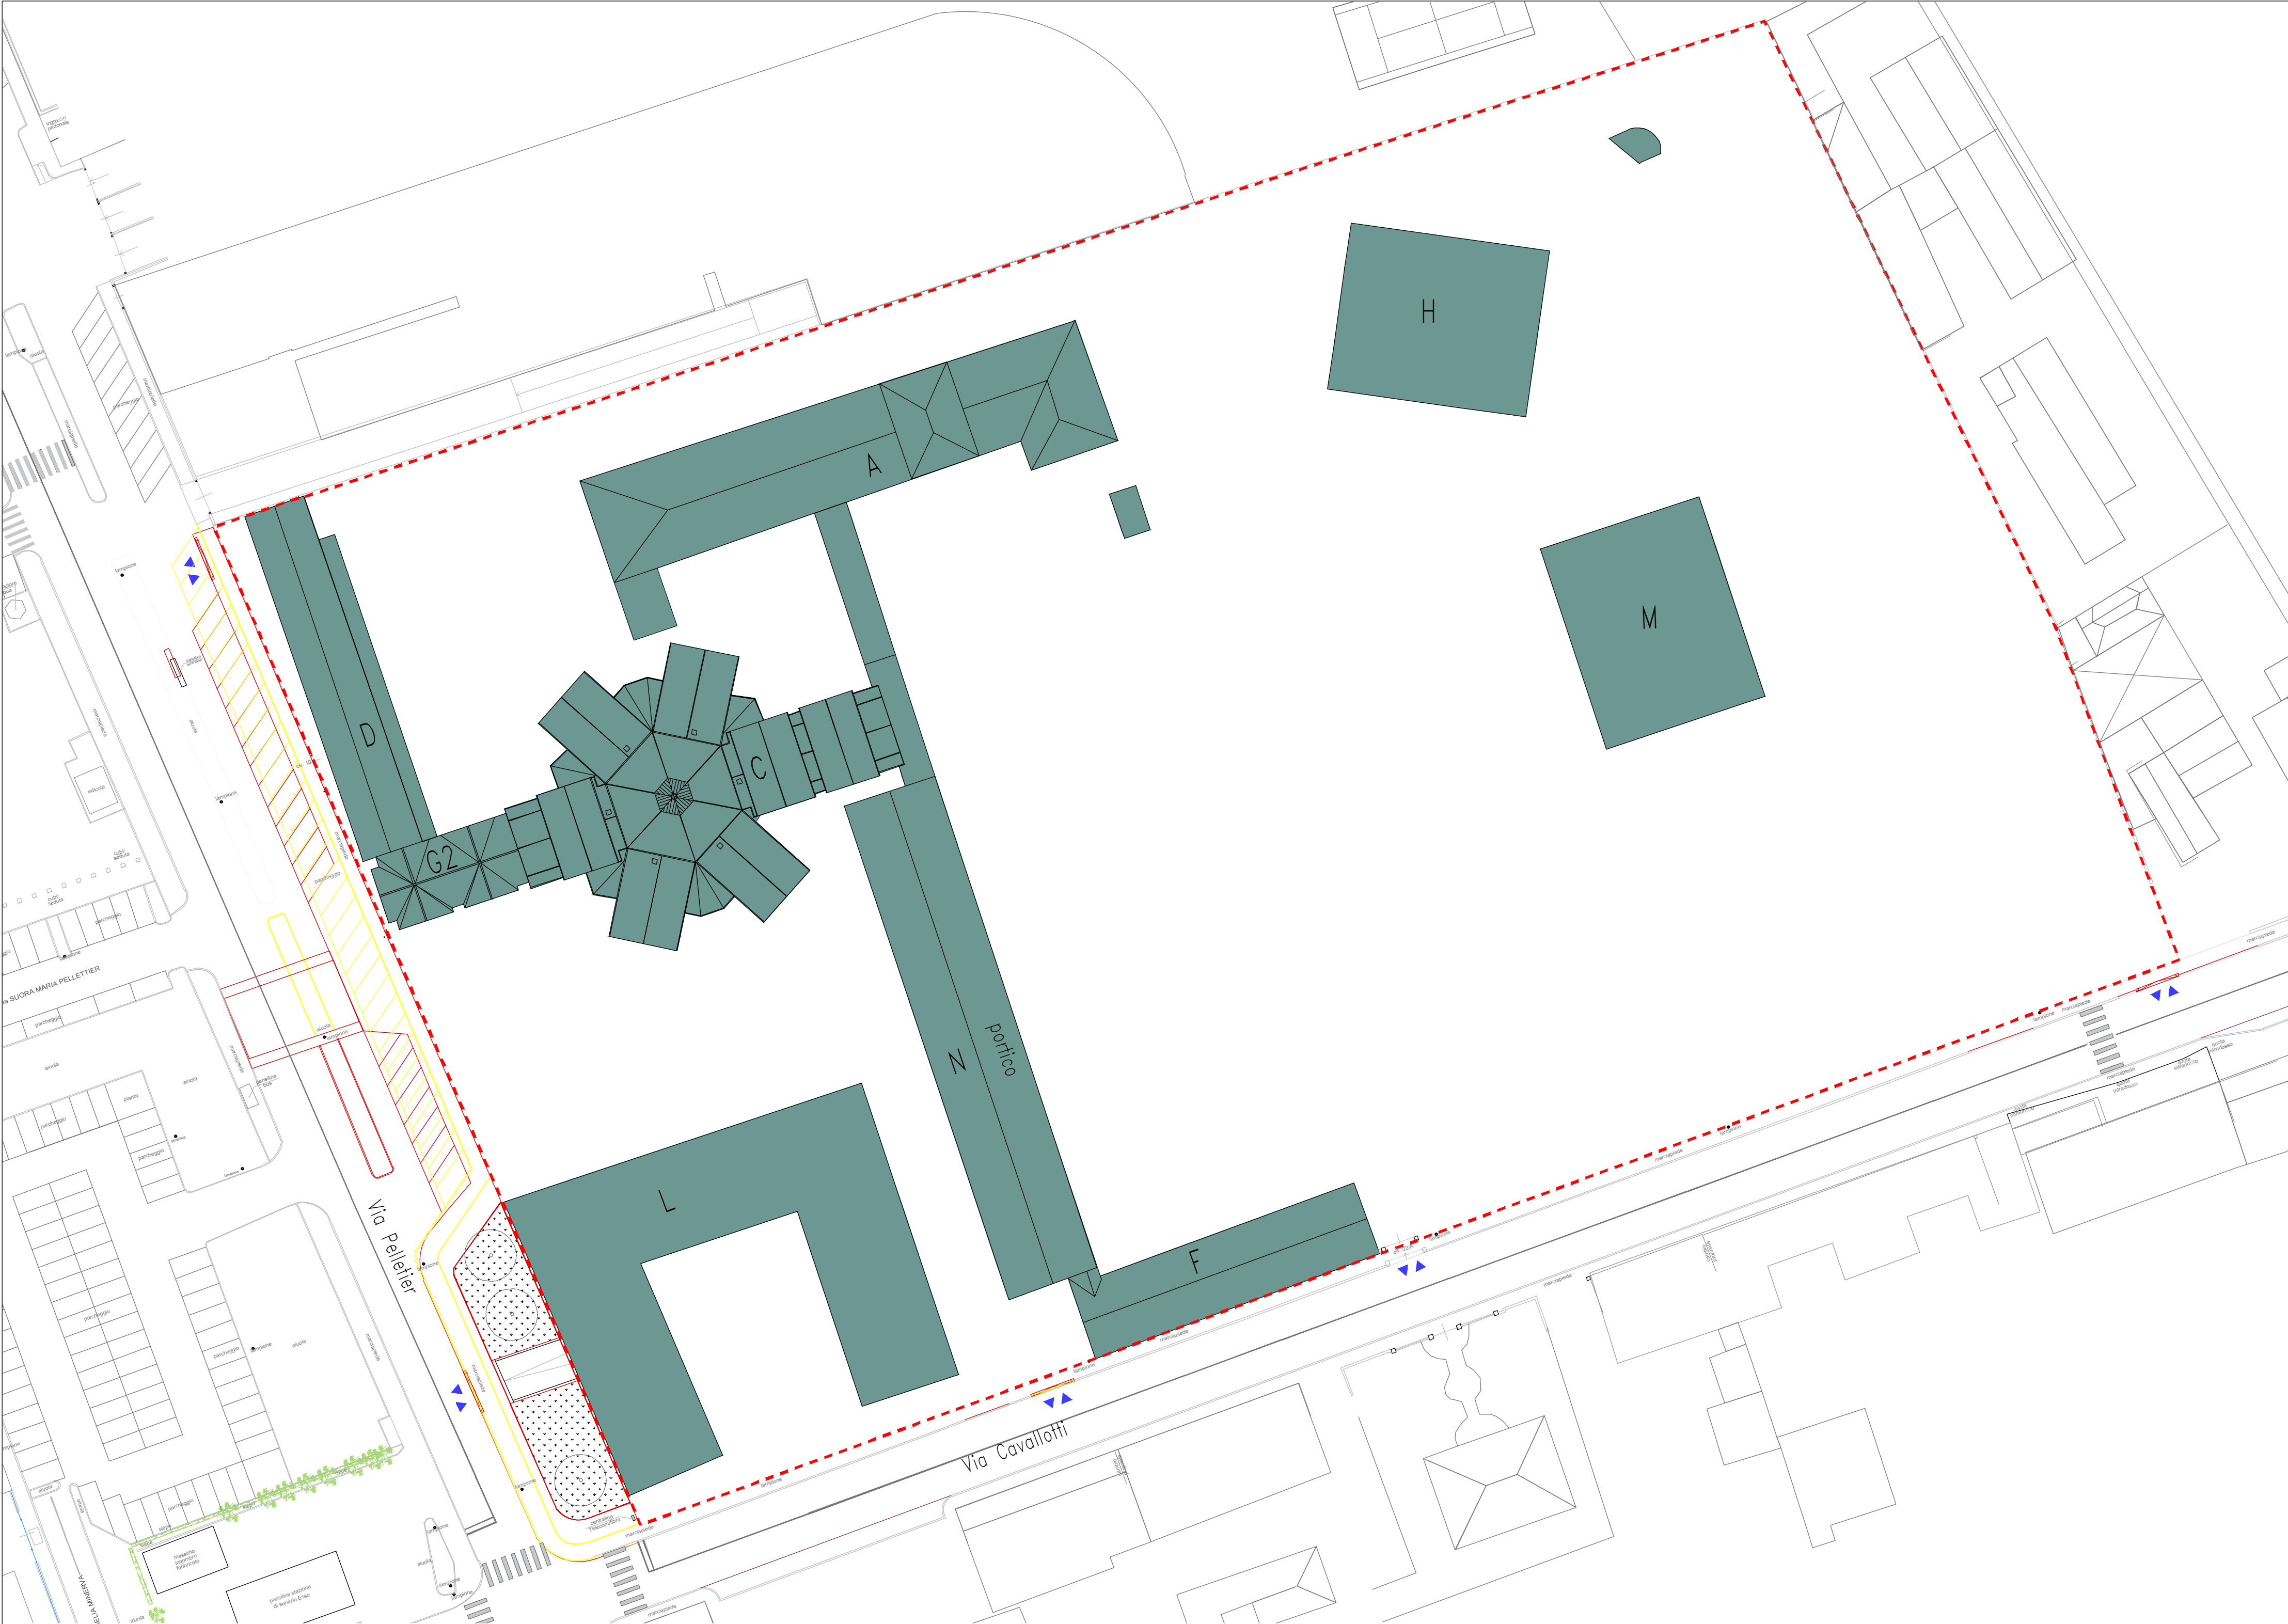


Planimetria comparativa delle opere su Via Pellettier, 1:500

LEGENDA

- Confine di proprietà
- Marciapiede demolito
- Marciapiede costruito e allargato
- Spartitraffico mantenuti
- Varchi carrai privati

N.B.
IL PROGETTO PREVEDE IL RIFACIMENTO DEL TAPPETINO
DEGLI ASFALTI PER LE PORZIONI DEL LOTTO CHE
FRONTEGGIANO SIA LA VIA PELLETTIER CHE LA VIA CAVALLOTTI

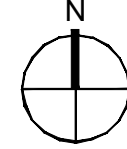

COMMITTENTE		
BP REAL ESTATE		
ADVISOR		
REALTY PARTNERS www.realtypartners.it Danilo Ratti Partner Head of Development		
PROGETTO		
 COMUNE DI MONZA P.A. AT_07 VIA CAVALLOTTI, EX BUONPASTORE		
COORDINAMENTO, PROGETTAZIONE URBANISTICA, PAESAGGISTICA		
Openfabric Progettazione paesaggistica: Openfabric Oostkoudijk 12A, 3024 CM Rotterdam, The Netherlands www.openfabric.eu info@openfabric.eu PLANIMETRO Planimetro s.r.l. c.v. Arch. Gerardo Cantarelli #3996 Alzaia Naviglio Grande 38.20144 Milano, MI 0245499914 www.planimetro.it		
CONSULENTI		
Tekser Consulenza ingegneristica: Tekser s.r.l. www.tekser.it META mobilità economia territorio ambiente Consulenza Mobilità: META s.r.l. www.metaplanning.it filifolia Consulenza Agronomica: filifolia www.filifolia.com		
TIPOLOGIA		
Piano Attuativo progetto di fattibilità tecnica ed economica		
ELABORATO		
TAVOLA D.26 - CONFRONTO OPERE PREVISTE SU VIA PELLETTIER E VIA CAVALLOTTI		
DATA: 05-2025	SCALA: 1:500	APPROVATO:
REVISIONE: A	DISEGNO A1	