



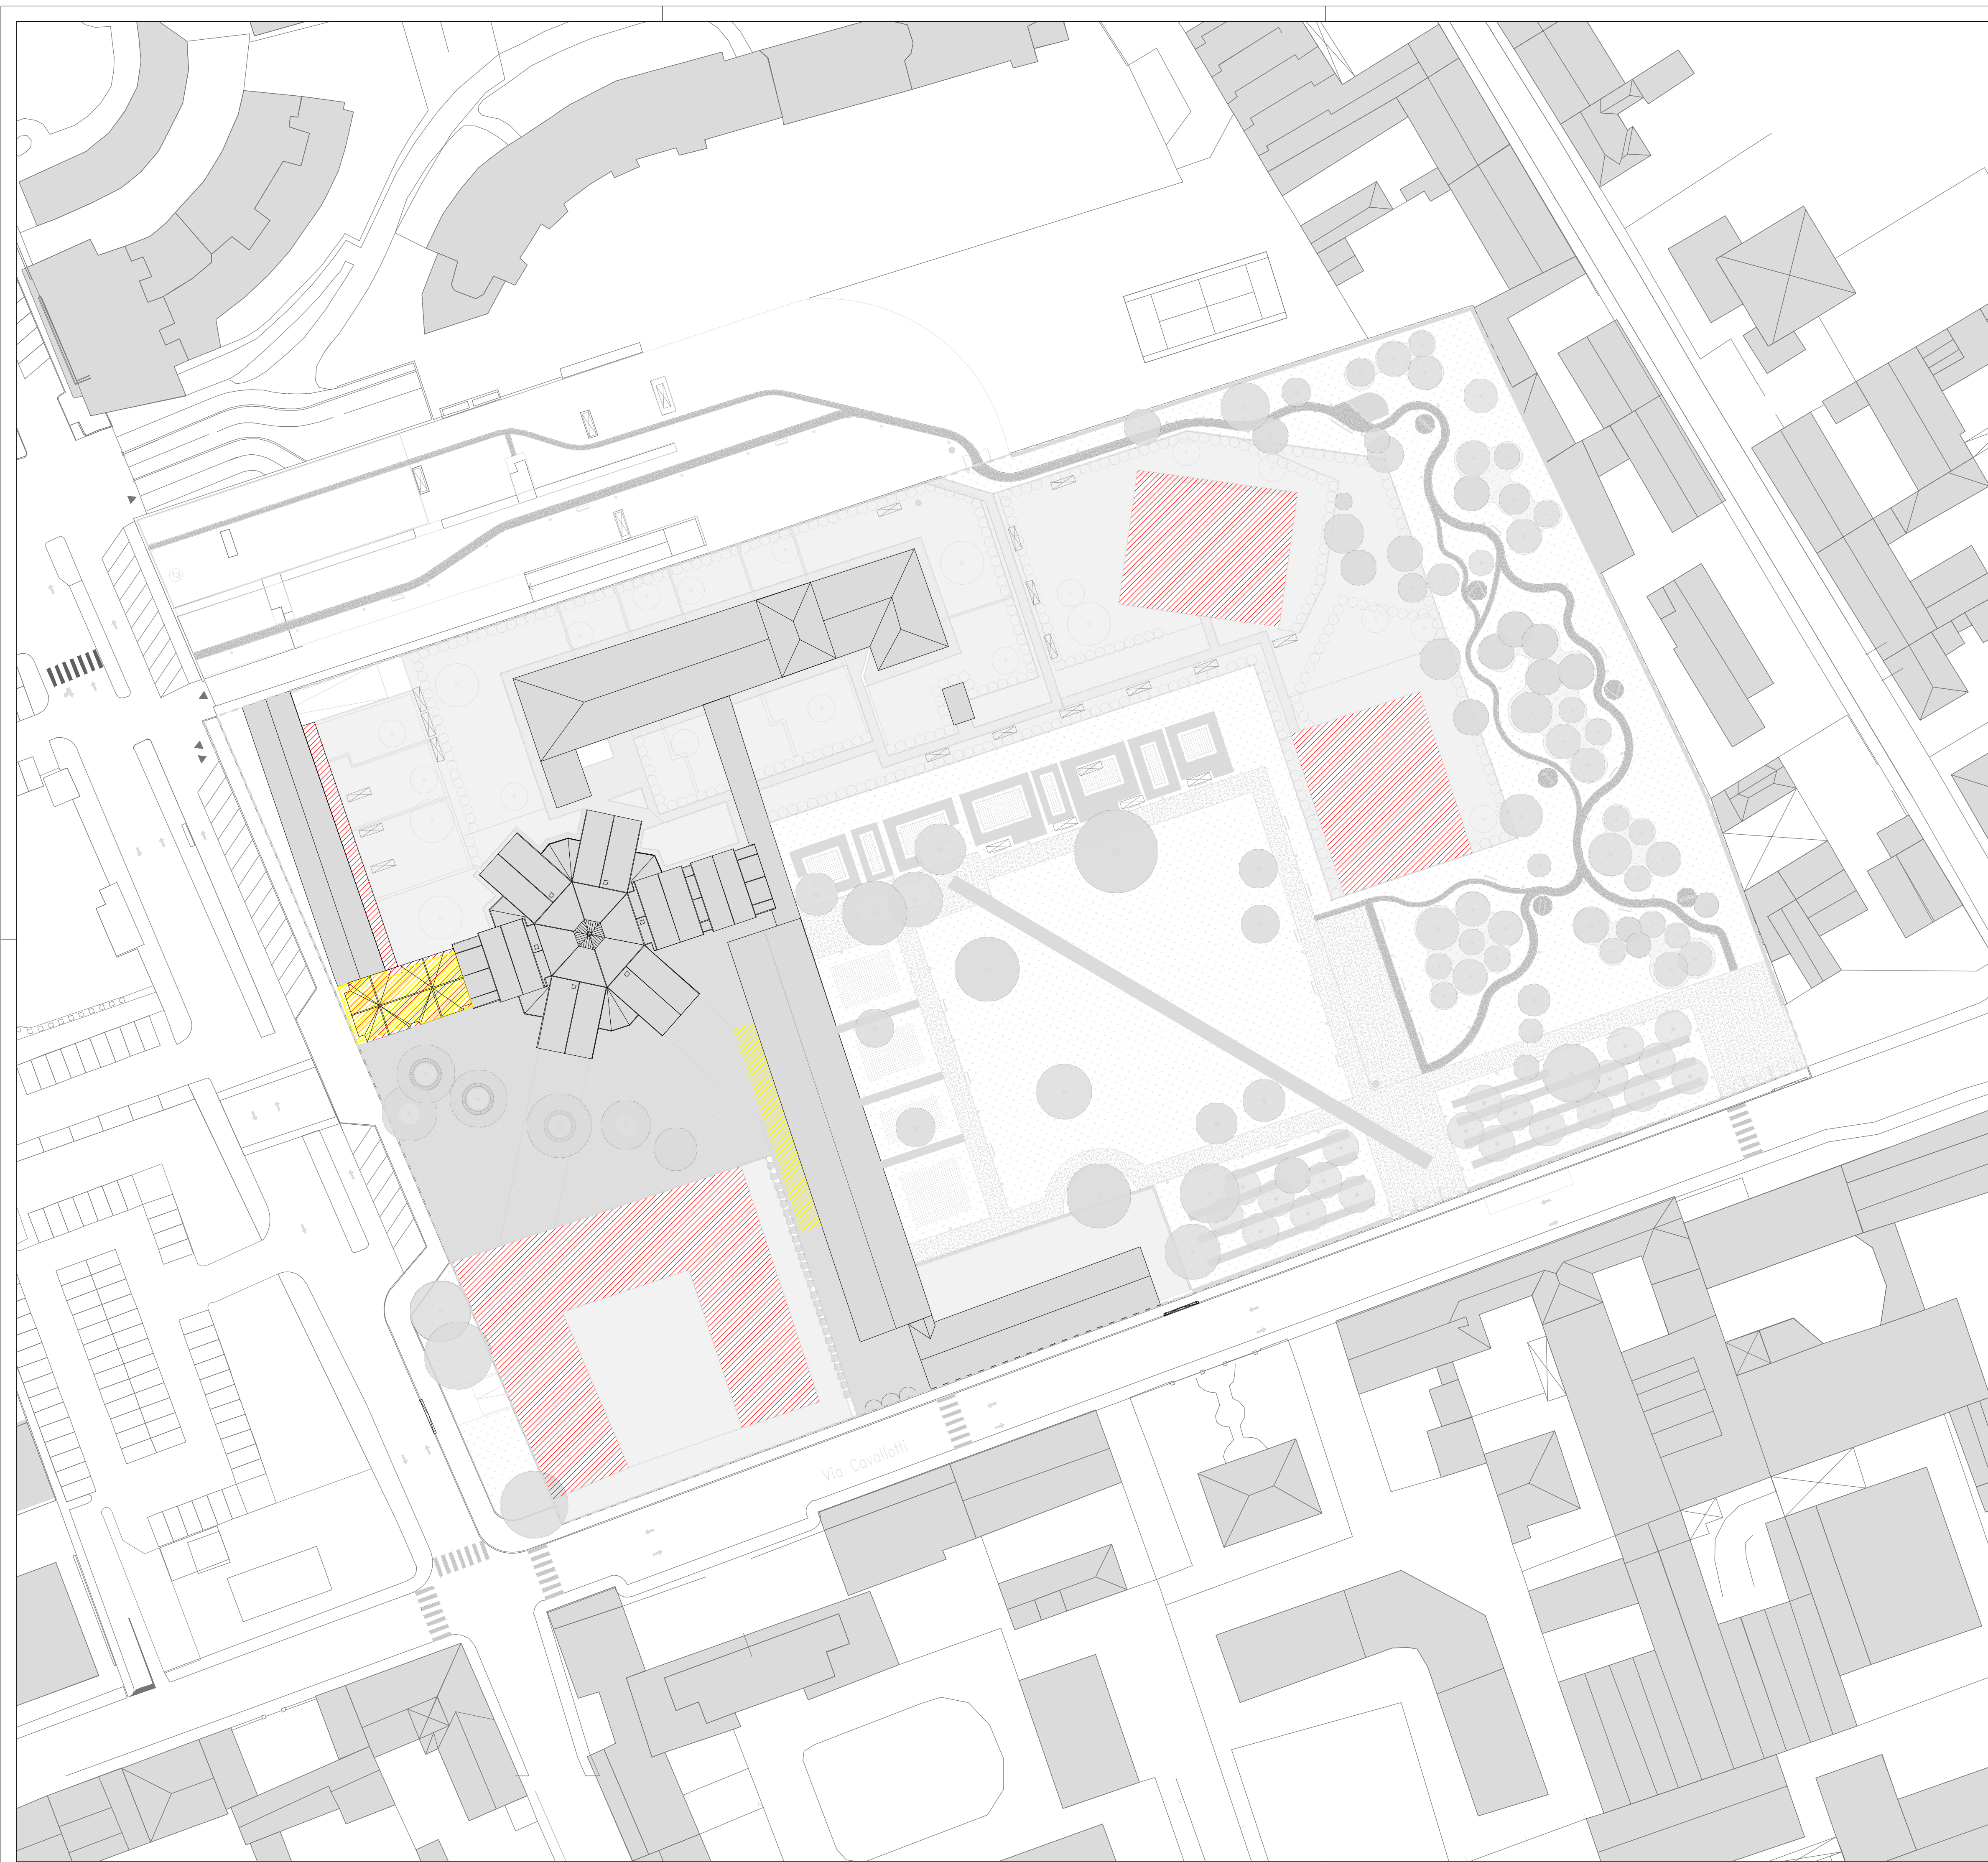

LEGENDA

- Edifici costruiti
- Edifici demoliti

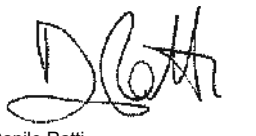

COMMITTENTE		
BP REAL ESTATE		
ADVISOR		
 REALTY PARTNERS www.realtypartners.it		 Danilo Ratti Partner Head of Development
PROGETTO		
 COMUNE DI MONZA		P.A. AT_07 VIA CAVALLOTTI, EX BUONPASTORE
COORDINAMENTO, PROGETTAZIONE URBANISTICA, PAESAGGISTICA		RESPONSABILE DI PROGETTO
 Progettazione paesaggistica: Openfabric Oostkousdijk 12A, 3024 CM Rotterdam, The Netherlands www.openfabric.eu info@openfabric.eu		 PLANIMETRO Planimetro s.r.l. Arch. Gerard Cantarelli #3996 Alzaia Naviglio Grande 38.20144 Milano, MI 0245499914 www.planimetro.it
CONSULENTI		
 Consulenza ingegneristica: Tekser s.r.l. www.tekser.it	 Consulenza Mobilità: META s.r.l. www.metaplanning.it	 Consulenza Agronomica: filifolia www.filifolia.com
TIPOLOGIA		
Piano Attuativo progetto di fattibilità tecnica ed economica		
ELABORATO		
D.27 CONFRONTO PLANIMETRIA GENERALE		
DATA 05-2025	SCALA: 1:500	APPROVATO:
REVISIONE: B modificata rampa ed. L - ridotto ed. Q2	DISEGNO A1	