



VERIFICARE, IN FASE ESECUTIVA, SE NECESSARIA LA PRESENZA DI UN QUADRO ELETTRICO DEDICATO O SE L'IMPIANTO DI ILLUMINAZIONE PUBBLICA SARÀ ALIMENTATO DALLA RETE ESISTENTE


MORSETTIERA PER CONTROLLO CIRCUITI DELL'IMPIANTO DI MESSA A TERRA

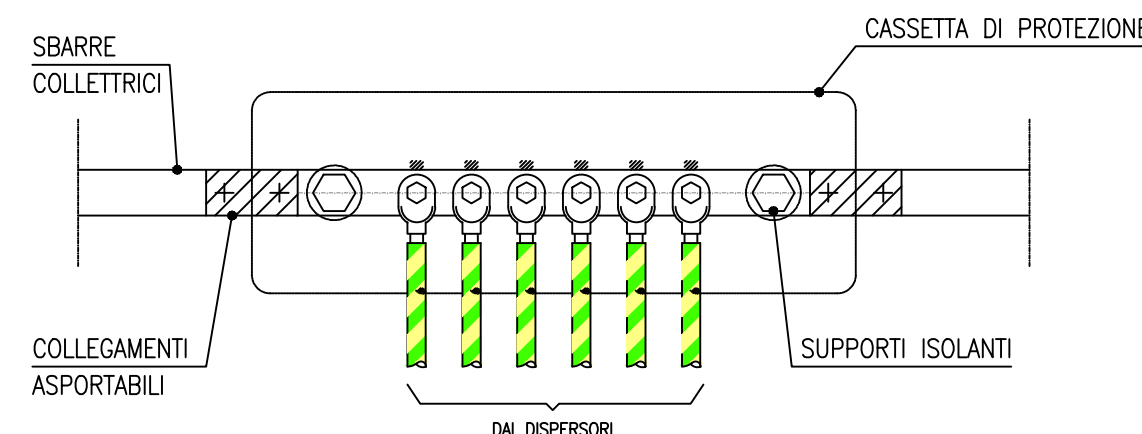


PARTICOLARE POZZETTO

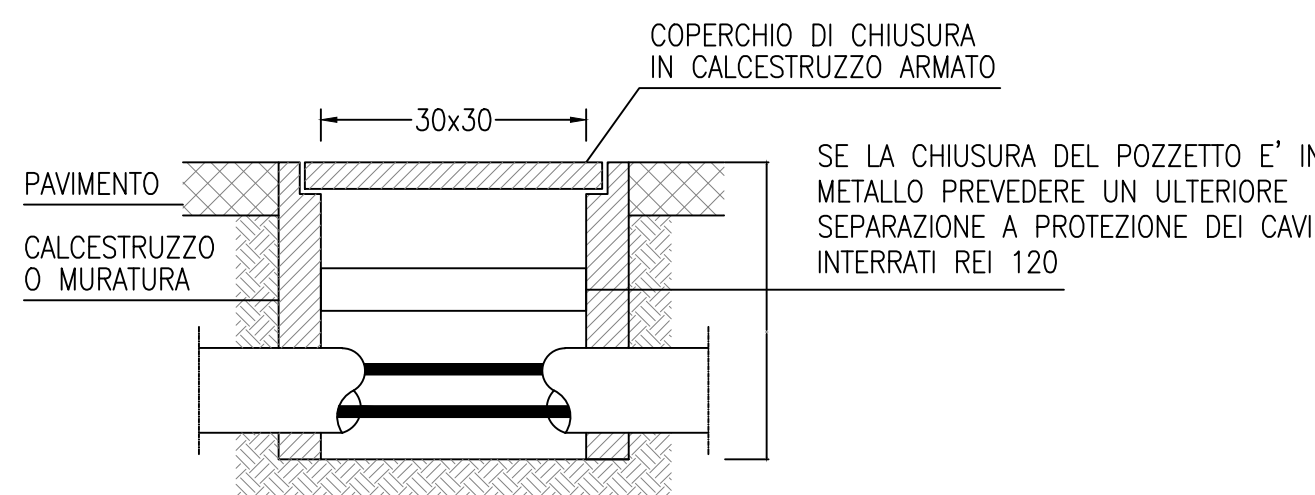

DISPERSORE DI TERRA

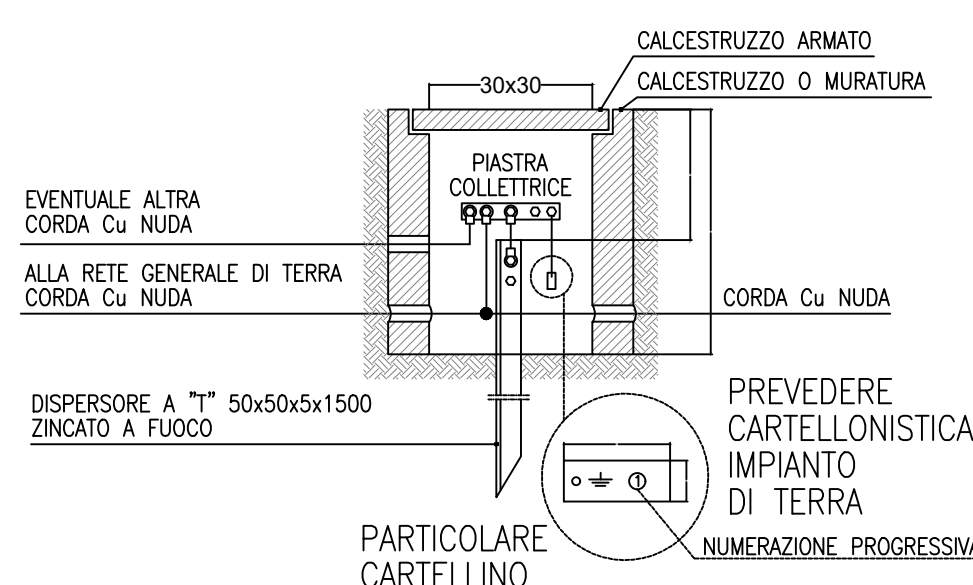


INQUADRAMENTO

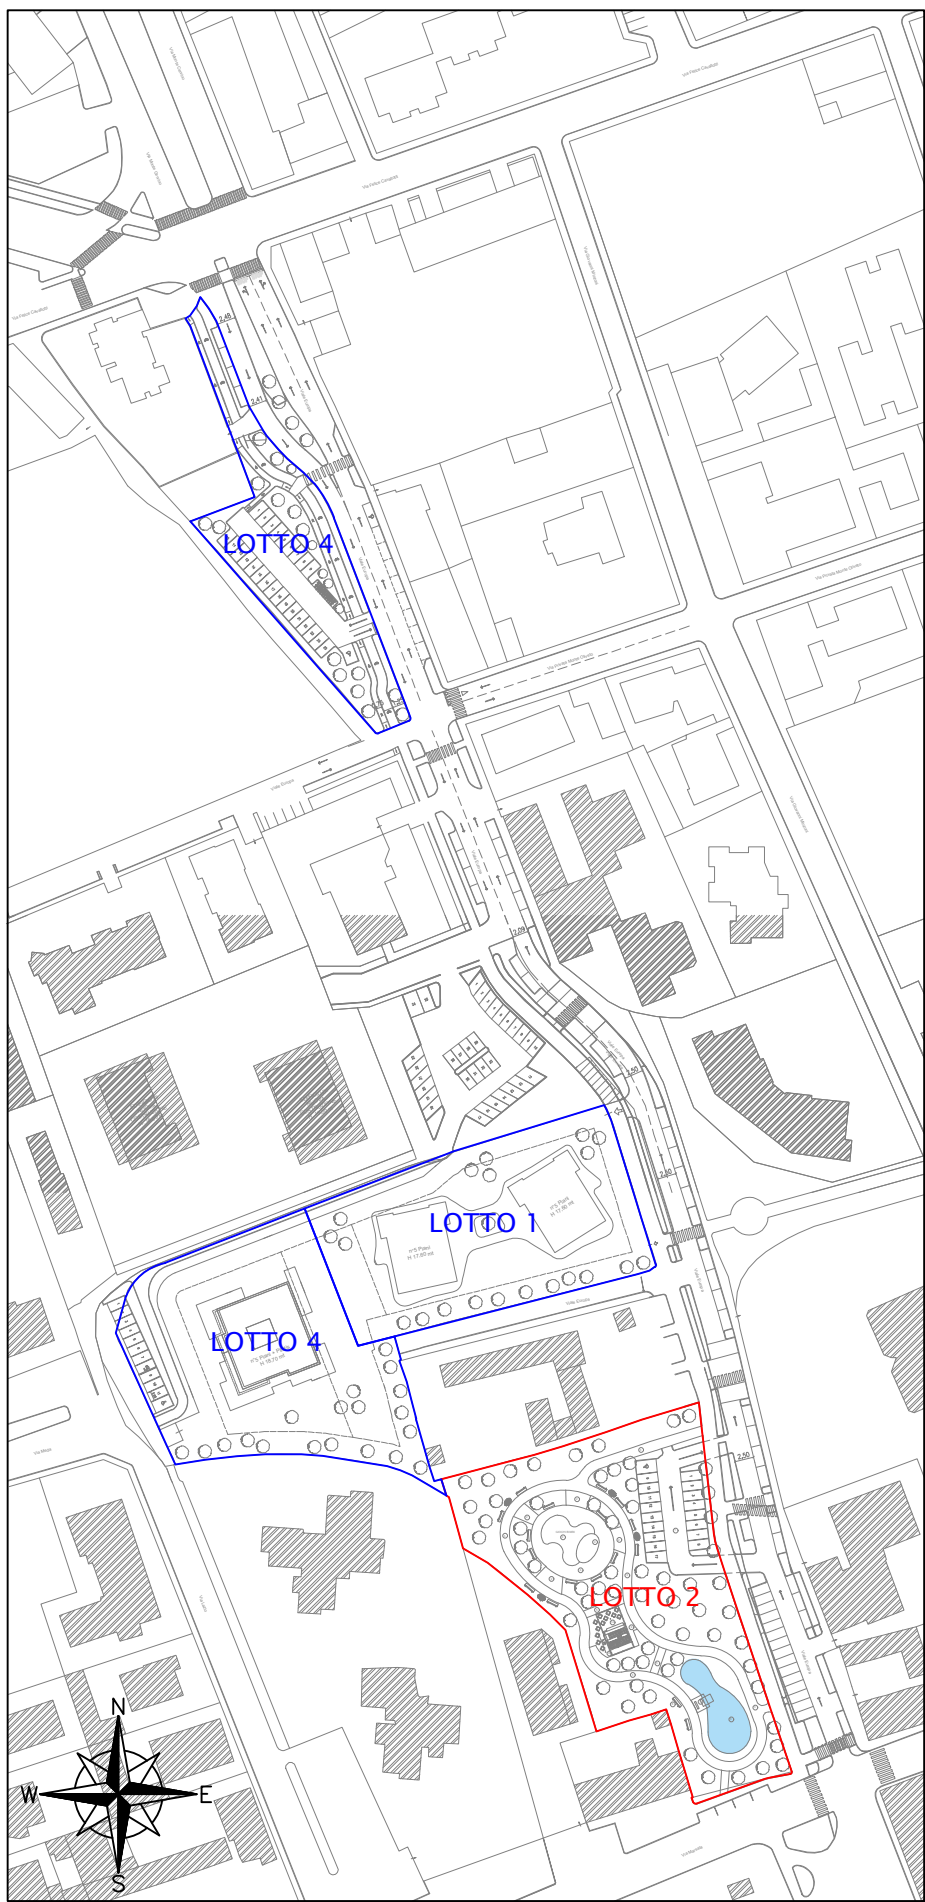

INQUADRAMENTO DELL'INTERVENTO
LOTTO 2 OGGETTO DI INTERVENTO

PLANIMETRIA GENERALE - LOTTO 2

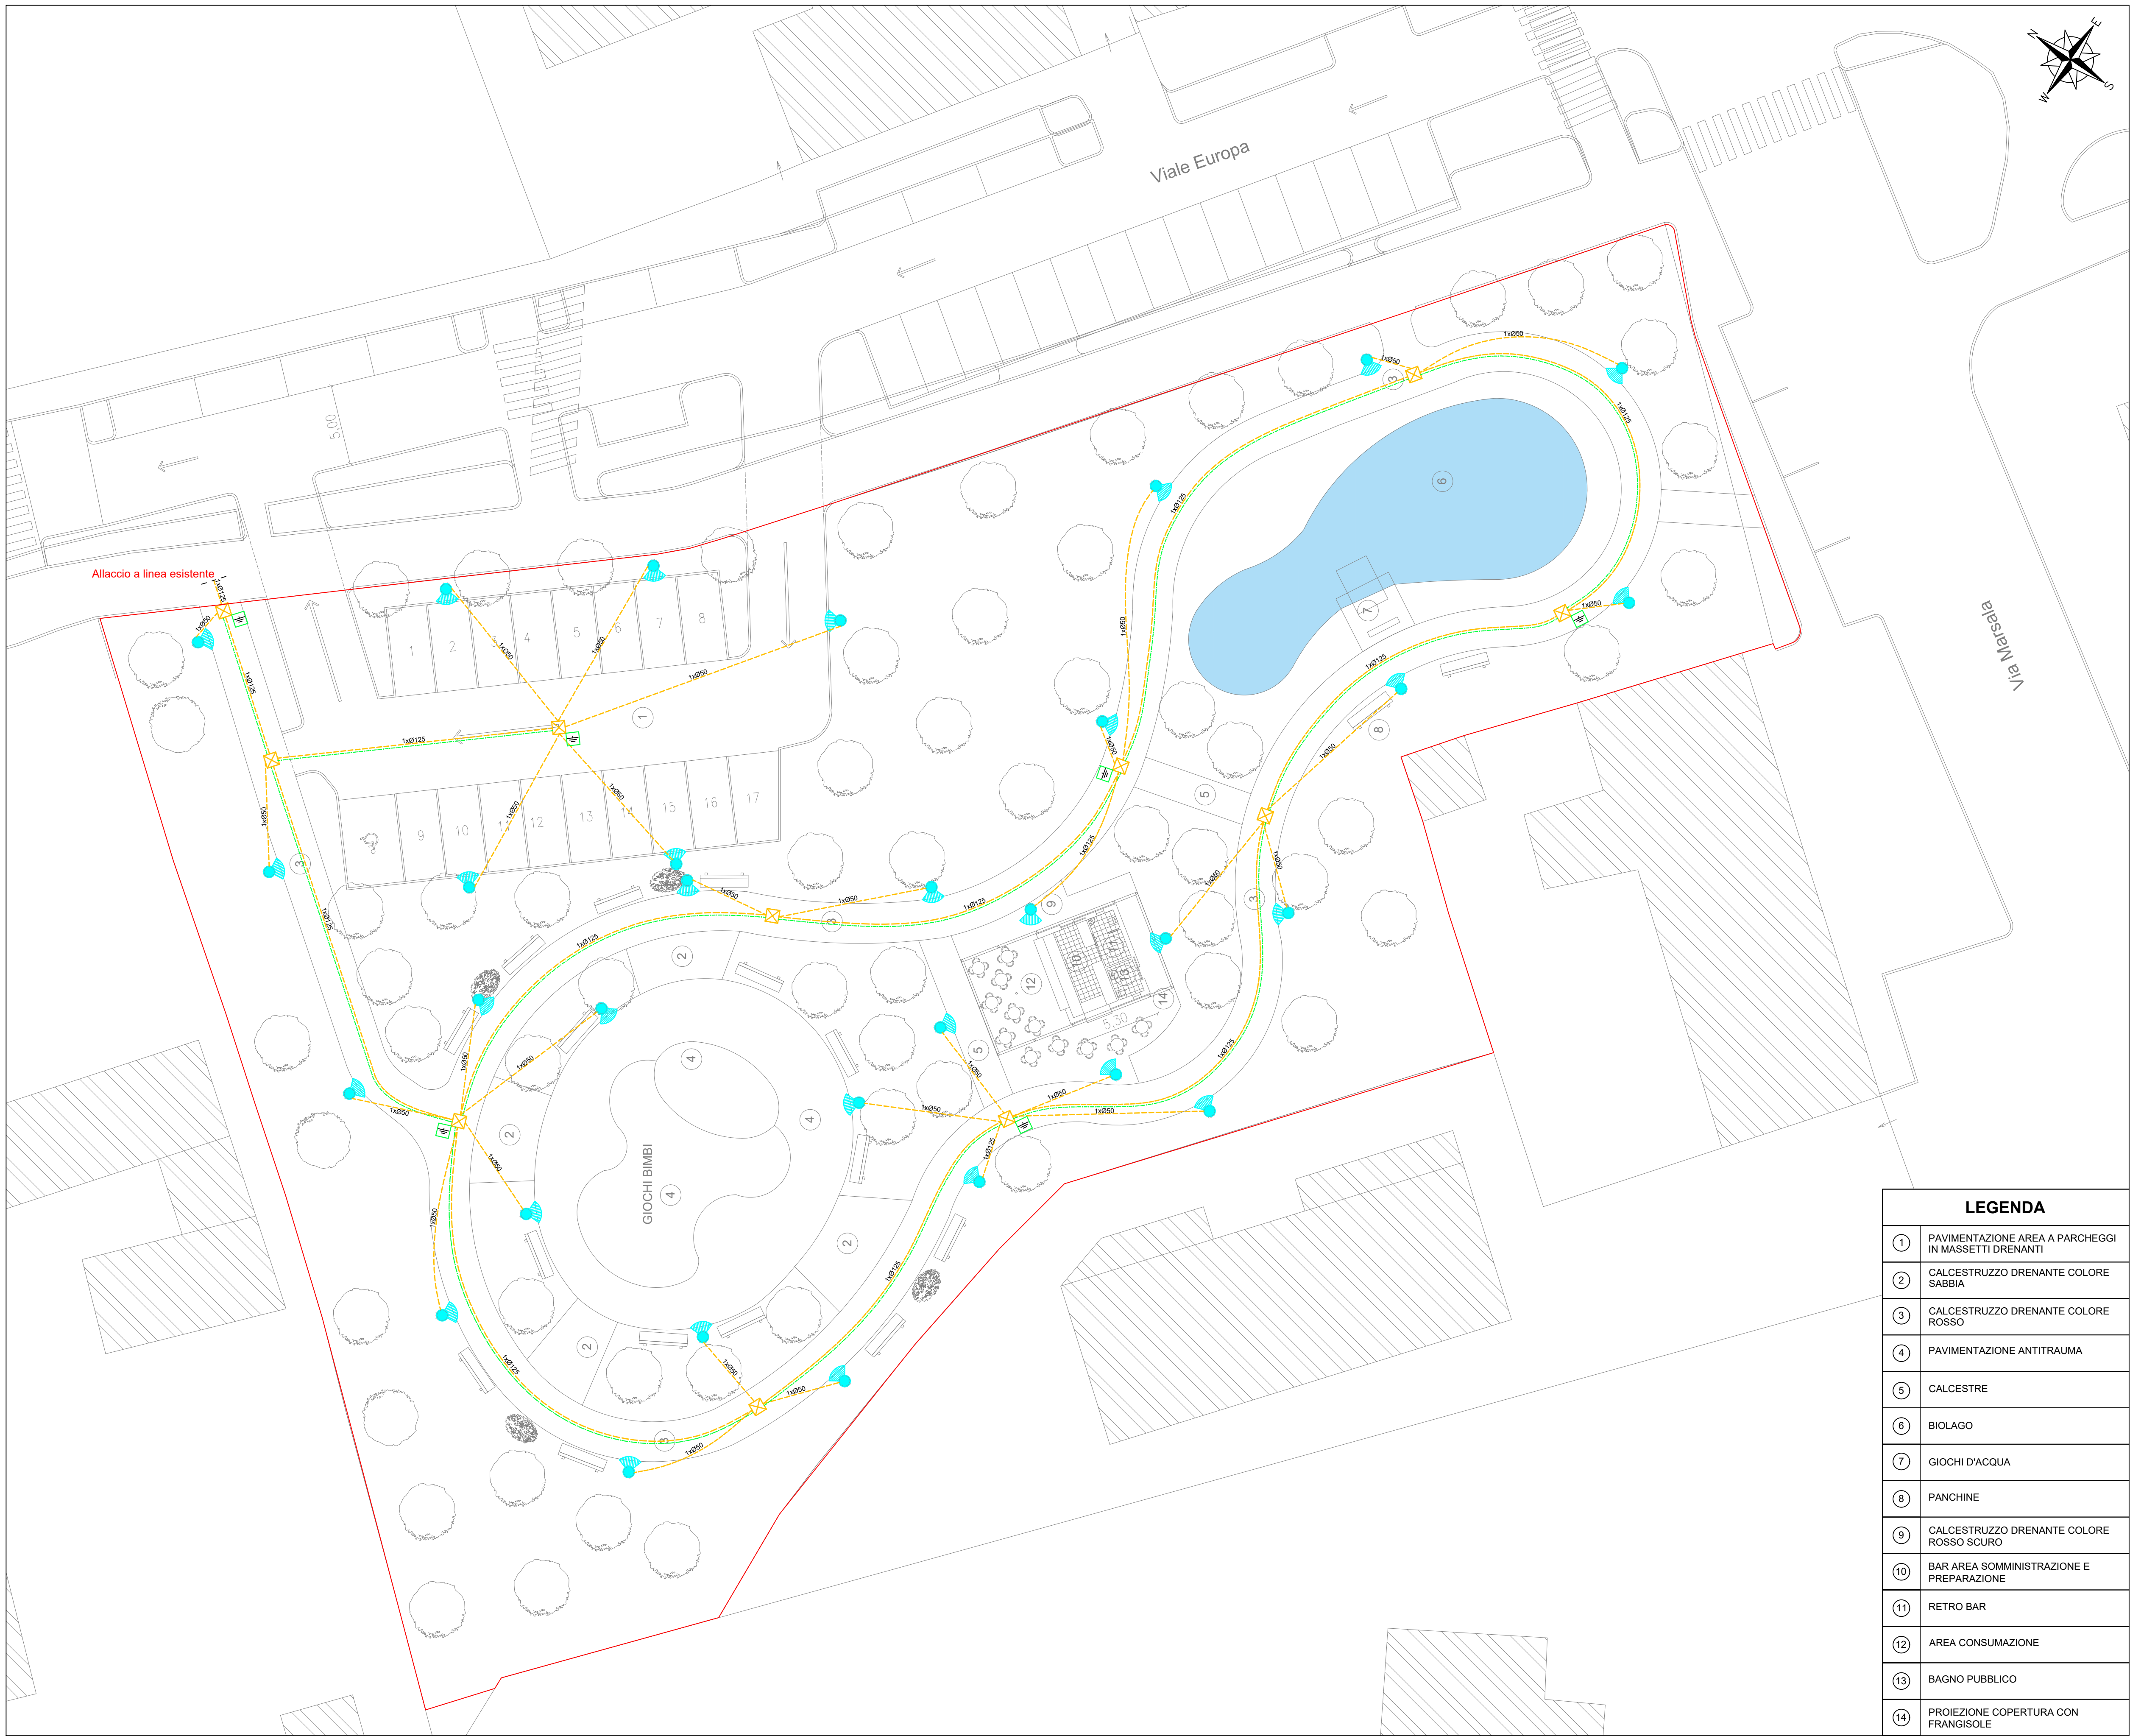

LEGENDA

1	PAVIMENTAZIONE AREA A PARCHEGGI IN MASSETTI DRENANTI
2	CALCESTRUZZO DRENANTE COLORE SABBIA
3	CALCESTRUZZO DRENANTE COLORE ROSSO
4	PAVIMENTAZIONE ANTITRAUMA
5	CALCESTRE
6	BIOLAGO
7	GIOCHI D'ACQUA
8	PANCHINE
9	CALCESTRUZZO DRENANTE COLORE ROSSO SCURO
10	BAR AREA SOMMINISTRAZIONE E PREPARAZIONE
11	RETRO BAR
12	AREA CONSUMAZIONE
13	BAGNO PUBBLICO
14	PROIEZIONE COPERTURA CON FRANGISCOLE

TAVOLA VALIDA AI SOLI FINI DELL'IMPIANTO

 PARTNER DELLO STUDIO TECNICO PICCOLO ASSOCIATI SEDE: Via A.Canova n° 20/22, 20864 Agrate Brianza (MB) areatecnica@piccoloassociati.eu ufficiotecnico@piccoloassociati.eu impianti@piccoloassociati.eu Tel: +39 039 610624 web: www.peprogetti.it			
ARCHITETTURA ENERGIA IMPIANTI ANTINCENDIO SICUREZZA			
COMUNE DI MONZA			
COMMITTENTE	GABRY 2000 SRL via Niccolò Machiavelli 38, 20145, Milano (MI)	CODICE	PP11724-E
EDIFICIO	AREA URBANA A PARCHEGGIO/ZONA LUDICA Viale Europa, Monza (MB)	DISEGNO	E01
OGGETTO	PROGETTO PRELIMINARE D.M. 37/08 IMPIANTO ELETTRICO ILLUMINAZIONE PARCHEGGIO PUBBLICO LOTTO 2	DISEGNATO DA	Ing. M.Andreoletti
		SCALA	1:200
		APPROVATO DA	Ing. B.Piccolo
		DATA	05/12/2024
3			
2			
1			
0	EMESSO PER APPROVAZIONE	M.A.	05/12/2024
N°	AGGIORNAMENTO	DIS.	DATA
		C.C.	DATA
PROGETTISTA	PROPRIETÀ	IMPRESA	
VIETATA LA RIPRODUZIONE ANCHE PARZIALE, LA TRADUZIONE E QUALUNQUE USO NON PREVENTIVAMENTE AUTORIZZATO PER SCRITTO DALL' ING. B.PICCOLO TUTTI I DIRITTI RISERVATI A NORMA DI LEGGE			