



	LINEA ACQUE NERE ESISTENTE
	CADITOIE ESISTENTI
	POZZETTO DI ISPEZIONE ACQUE NERE
	BRAGA SIFONE FIRENZE
	NUOVA RETE FOGNARIA
	CADITOIA CARRABILE CAR PARK DIMENSIONE 40X40 cm
	LINEA RACCOLTA ACQUE PARCHEGGIO Ø 160 PENDENZA 1%
	POZZO DESOLEATORE CON FILTRO A COALESCENZA
	POZZETTO DI ISPEZIONE ACQUE CHIARE 40x40 cm
	RETE ACQUE CHIARE A SOFFITTO
	PLUVIALE
	RETE DRENAGGI GIARDINO A SOFFITTO
	DRENAGGI CAMMINAMENTI E AREE VERDI
	RETE CAR PARK
	PILETTA RACCOLTA LOCALI TECNICI DIM 40X40 cm
	PALO DRENANTE PER DISPERSIONE IN SOTTOSUOLO

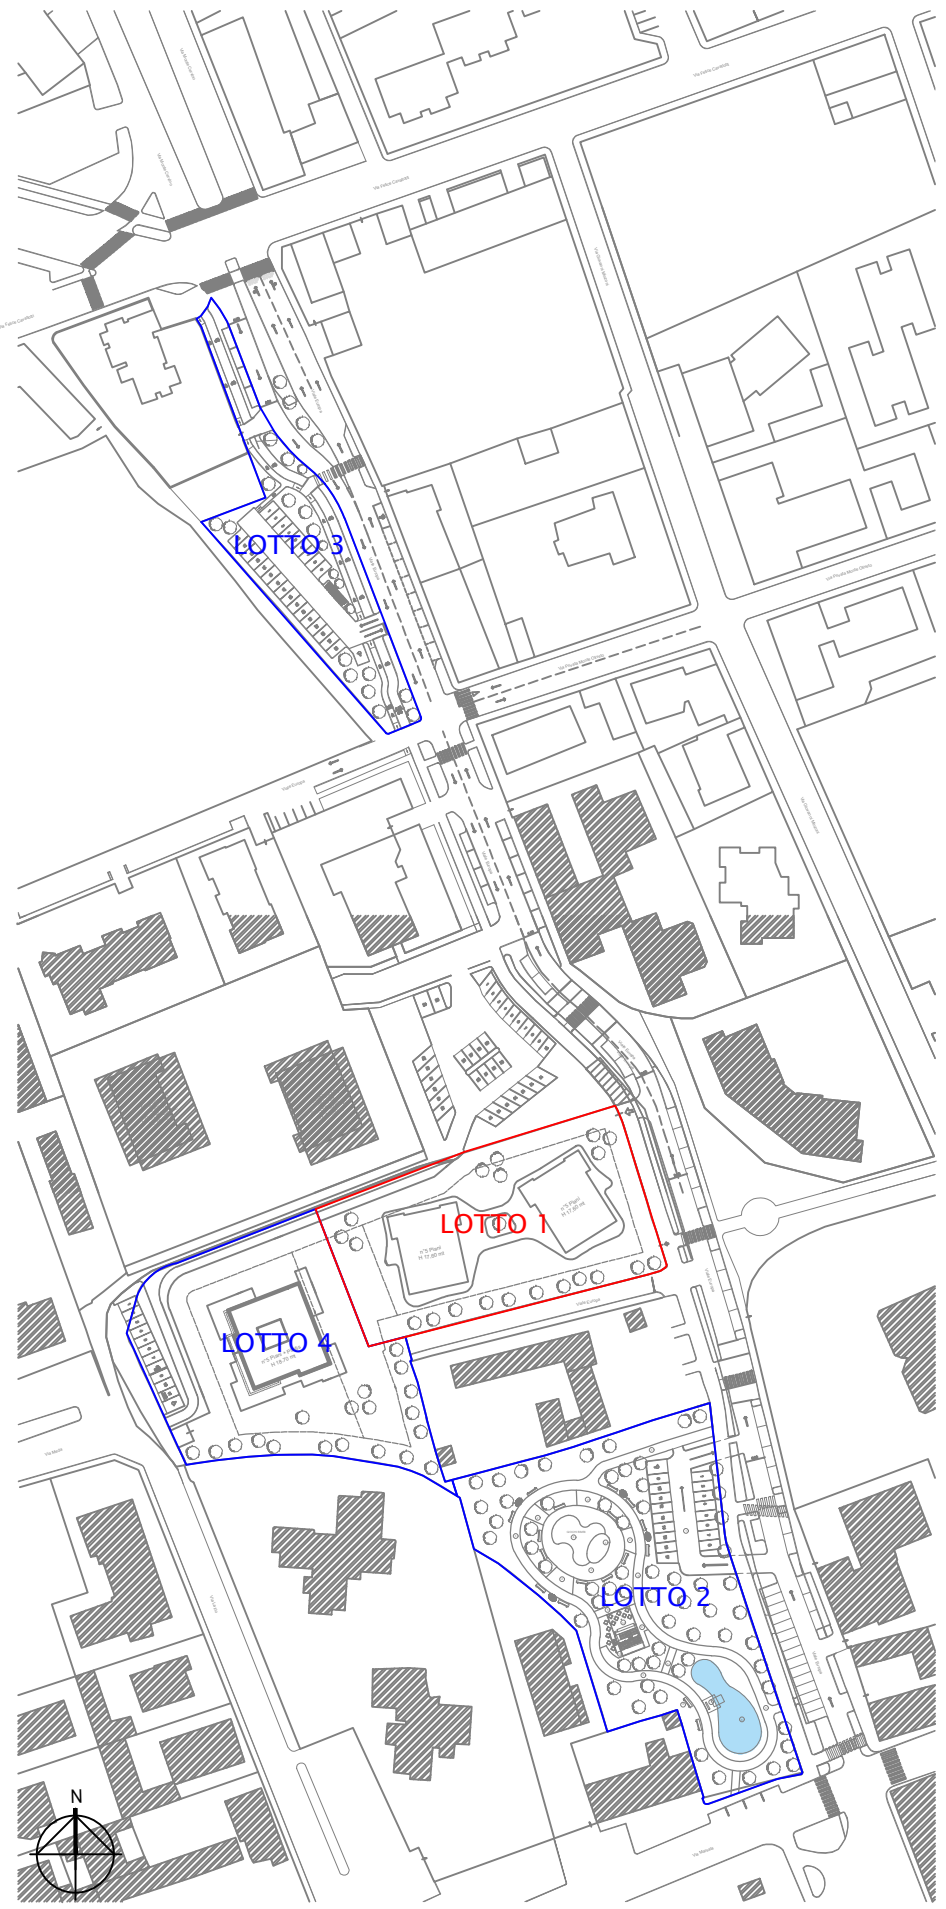

CALCOLO DELLE SUPERFICI

- LOTTO 1 OGGETTO DI INTERVENTO 3424 mq
- SUPERFICIE COPERTA E ESTENSIONE AUTORIZZATA 3007 mq
- AREA VERDE/DRENANTE 417 mq

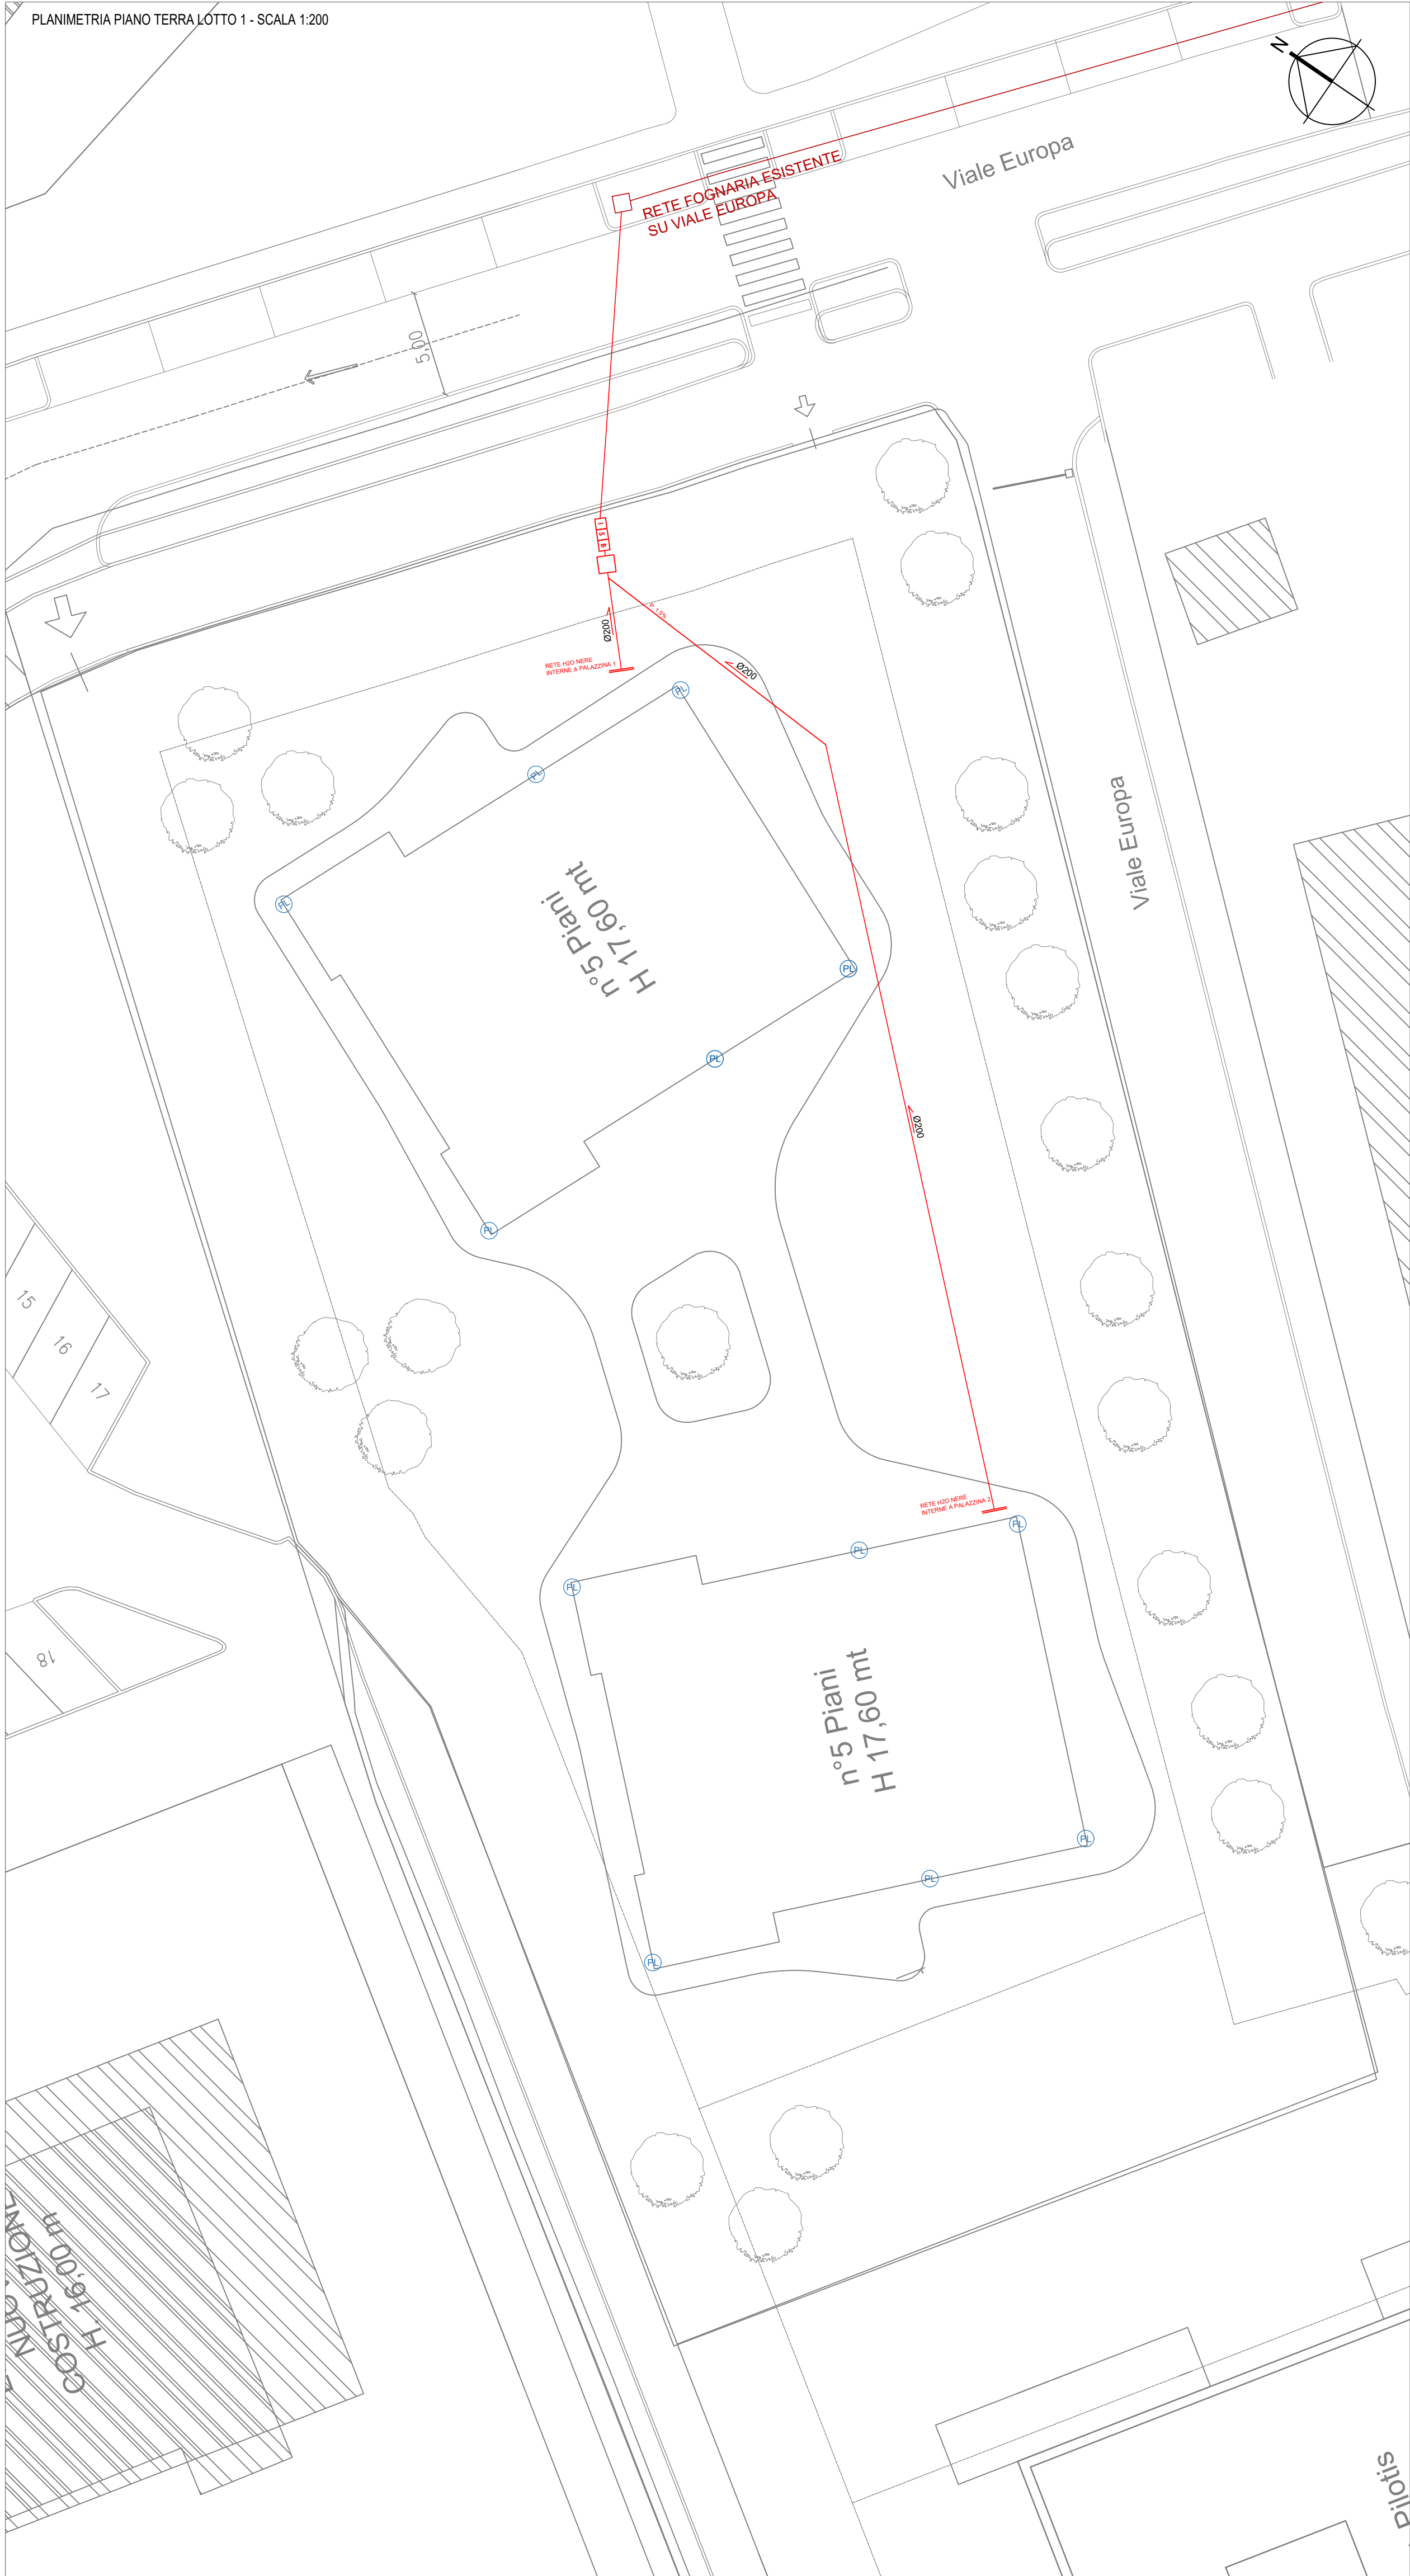

INQUADRAMENTO DELL'INTERVENTO

LOTTO 1 OGGETTO DI INTERVENTO

TAVOLA VALIDA AI SOLI FINI DELL'IMPIANTO

 PARTNER DELLO STUDIO TECNICO PICCOLO ASSOCIATI SEDE: Via A. Canova n. 20/22 - 20864 Agrate Brianza (MB) areatecnica@piccoloassociati.eu ufficiotecnico@per.srl impianti@piccoloassociati.eu Tel. +039 650624 web: www.pesprogetti.it			
ARCHITETTURA ENERGIA IMPIANTI ANTINCENDIO SICUREZZA			
COMUNE DI MONZA			
COMMITTENTE	GABRY 2000 SRL via Niccolò Machiavelli 38, 20145, Milano (MI)	CODICE	PP11724
EDIFICIO	LOTTO RESIDENZIALE Viale Europa, Monza (MB)	DISEGNATO DA	101
OGGETTO	PROGETTO SMALTIMENTO ACQUE CHIARE E SCURE lotto 1	SCALA	1:200
		APPROVATO DA	DATA
		Ing. B. Piccolo	21/11/2024
3			
2			
1			
0	EMESSO PER APPROVAZIONE	M.S.	21.11.2024
N°	ACGIORNAMENTO	DIS.	DATA
		C.C.	DATA
PROGETTISTA	PROPRIETA'	IMPRESA	
VIETATA LA RIPRODUZIONE ANCHE PARZIALE, LA TRADUZIONE E QUALUNQUE USO NON PREVENTIVAMENTE AUTORIZZATO PER ISCRITTO DALL' ING. B. PICCOLO TUTTI I DIRITTI RISERVATI A NORMA DI LEGGE			