
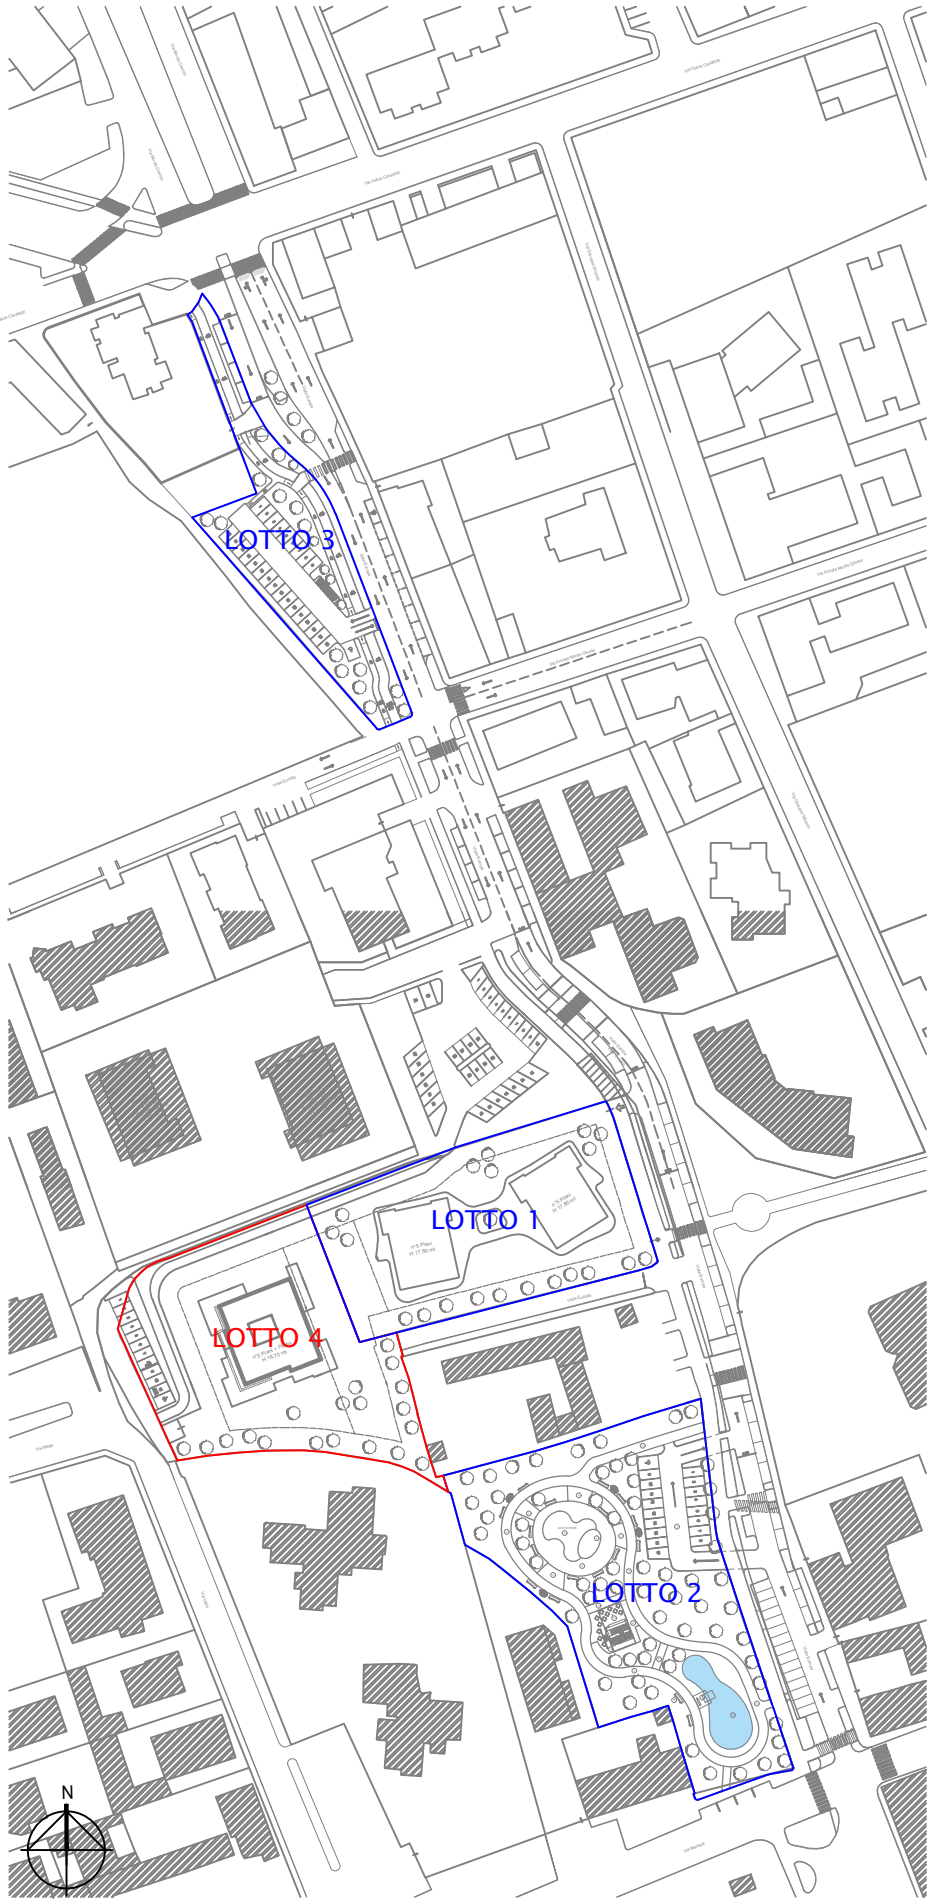



	LINEA ACQUE NERE ESISTENTE
	CADITOIE ESISTENTI
	POZZETTO DI ISPEZIONE ACQUE NERE
	BRAGA SIFONE FIRENZE
	NUOVA RETE FOGNARIA
	CADITOIA CARRABILE CAR PARK DIMENSIONE 40X40 cm
	LINEA RACCOLTA ACQUE PARCHEGGIO Ø 180 PENDENZA 1%
	POZZO DESOLEATORE CON FILTRO A COALESCENZA
	POZZETTO DI ISPEZIONE ACQUE CHIARE 40x40 cm
	RETE ACQUE CHIARE A SOFFITTO
	PLUVIALE
	RETE DRENAGGI GIARDINO A SOFFITTO
	DRENAGGI CAMMINAMENTI E AREE VERDI
	RETE CAR PARK
	PILETTE RACCOLTA LOCALI TECNICI DIM 40X40 cm
	PALO DRENANTE PER DISPERSIONE IN SOTTOSUOLO

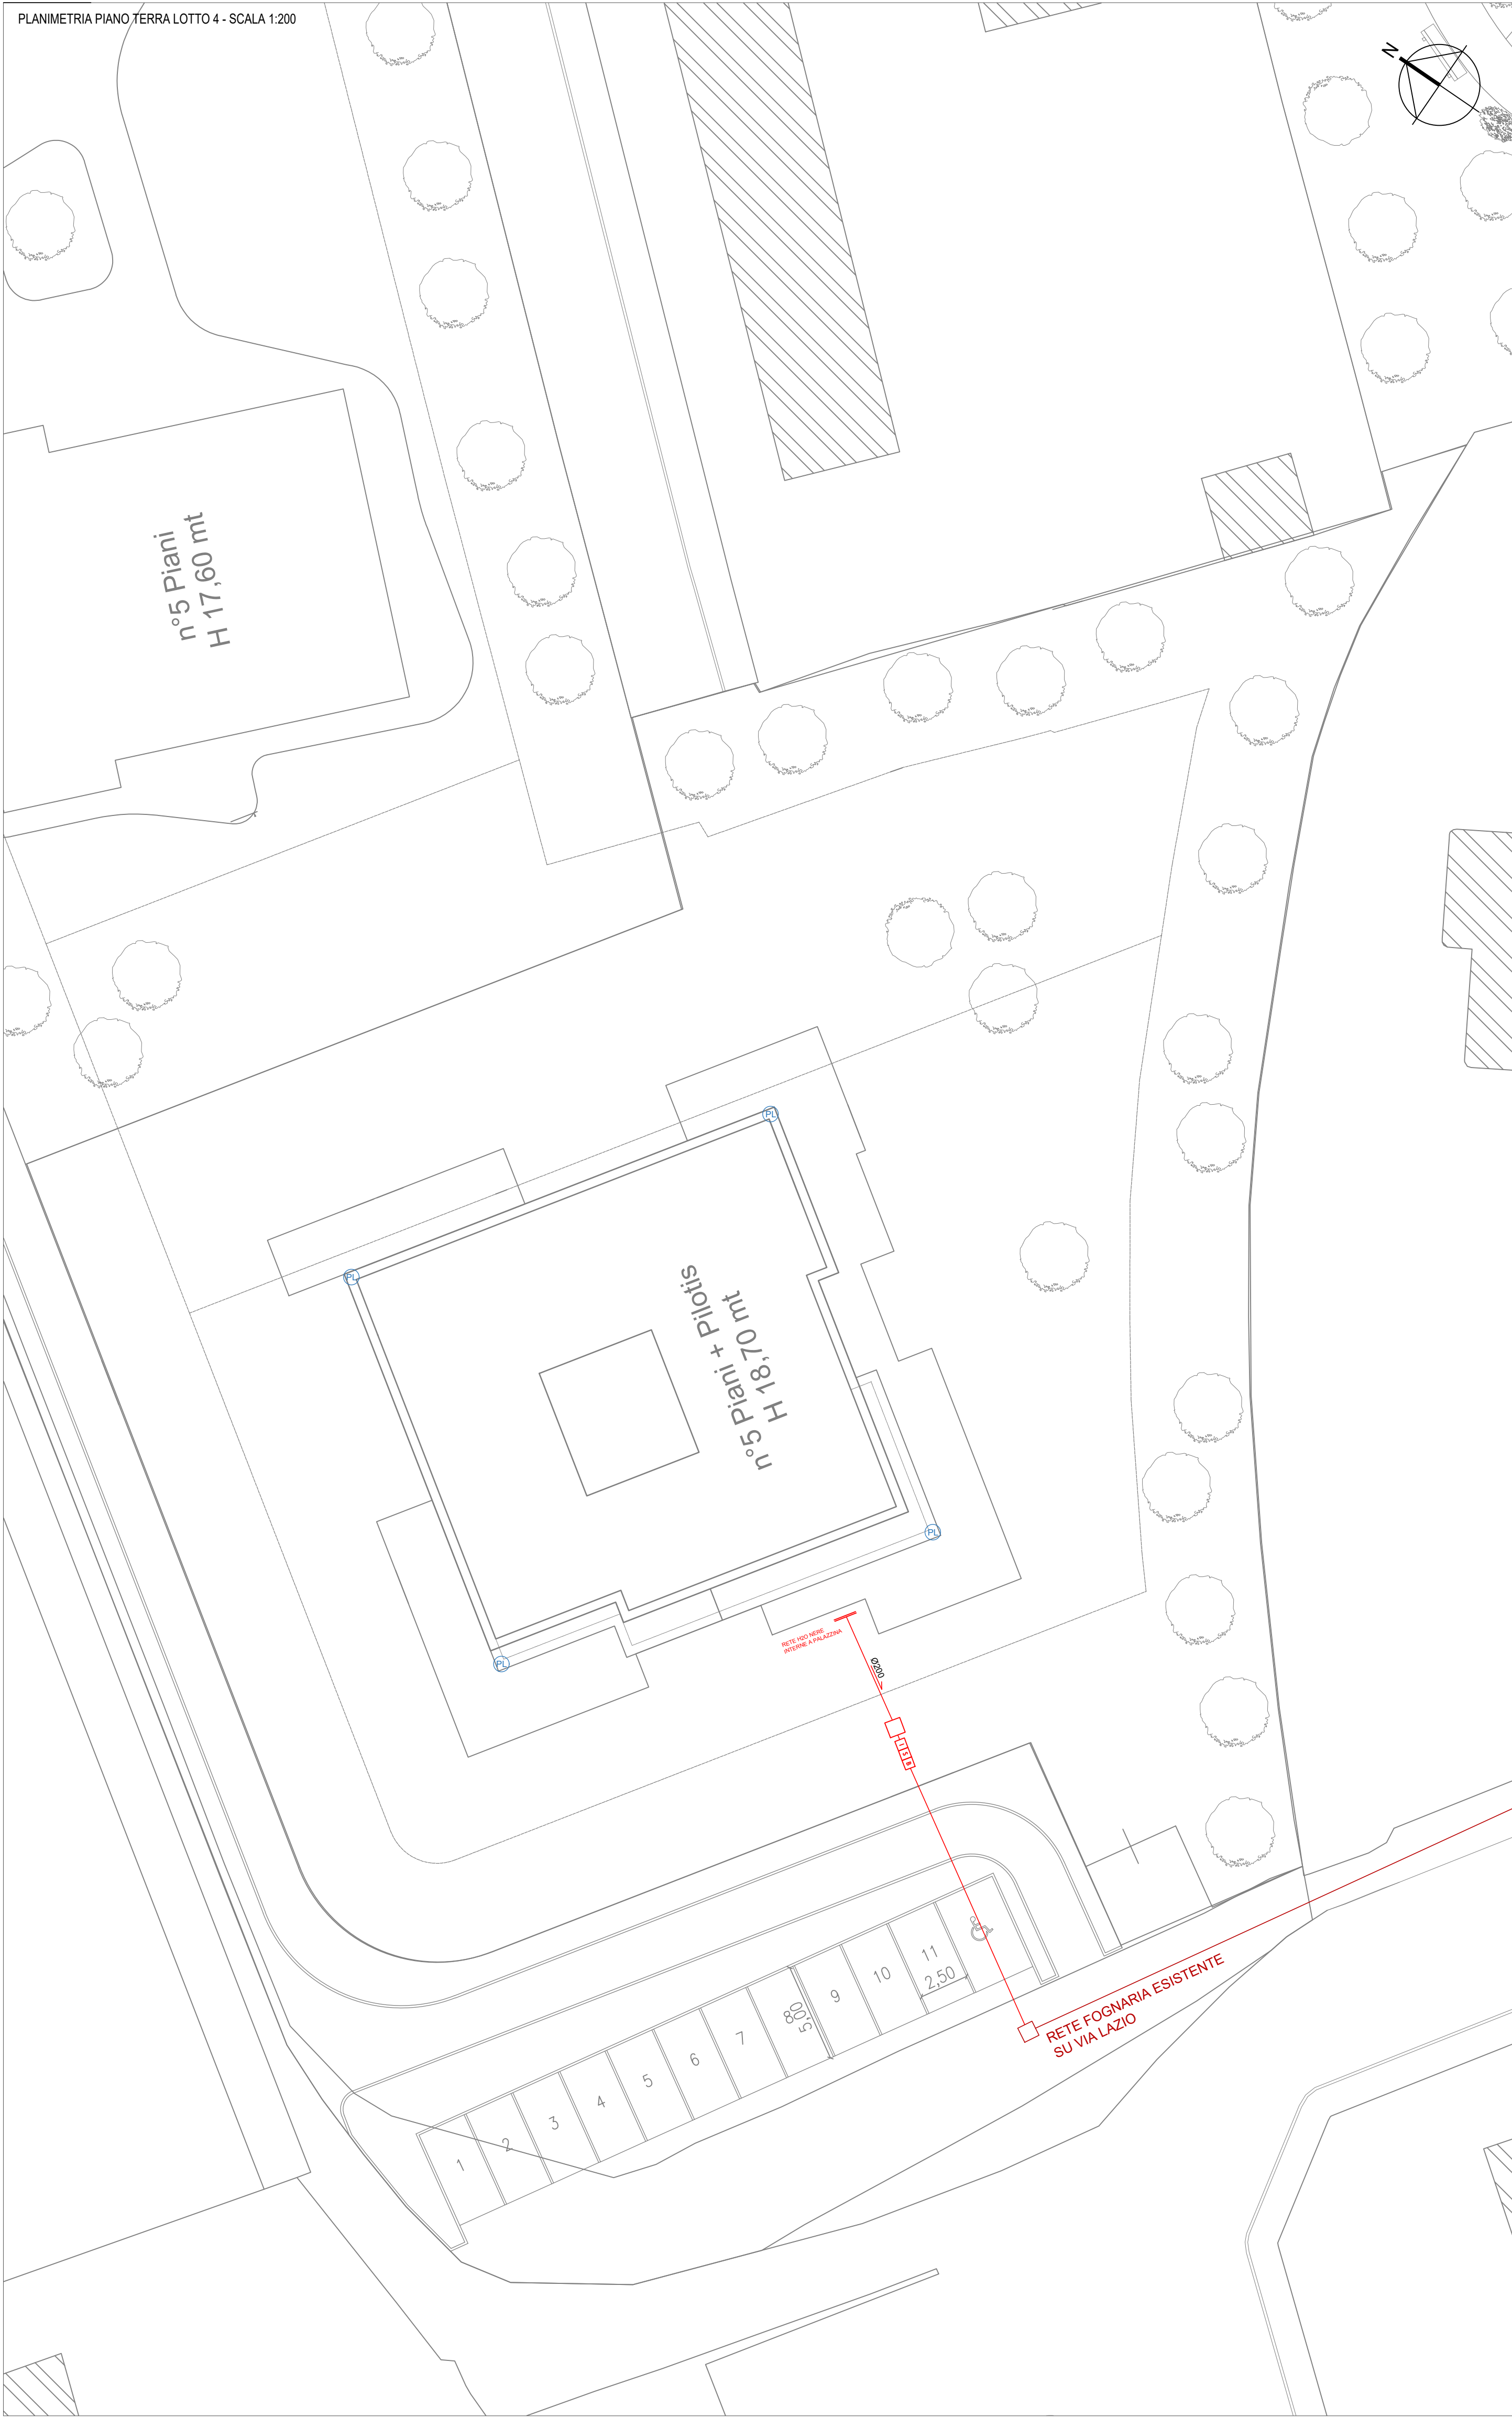

INQUADRAMENTO DELL'INTERVENTO

LOTTO 4 OGGETTO DI INTERVENTO

TAVOLA VALIDA AI SOLI FINI DELL'IMPIANTO

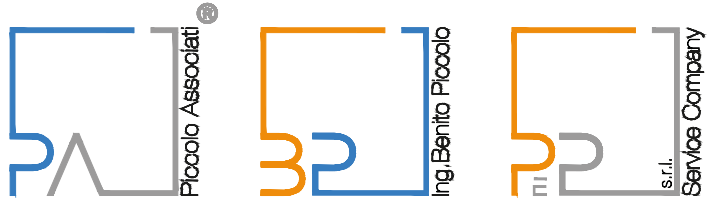

PARTNER DELLO STUDIO TECNICO PICCOLO ASSOCIATI
SEDE: Via A. Canova n° 20/22, 20864 Agrate Brianza (MB)
areatecnica@piccoloassociati.eu | ufficiotecnico@per.srl | impianti@piccoloassociati.eu
Tel. +39 039 650624 web: www.pzprogetti.it

ARCHITETTURA | ENERGIA | IMPIANTI | ANTINCENDIO | SICUREZZA

COMUNE DI MONZA

COMMITTENTE	MARGI IMMOBILIARE SRL via Mentana 18/A, 20900, Monza (MB)	CODICE	PP11724	DISEGNO	104
EDIFICIO	LOTTO RESIDENZIALE Viale Europa, Monza (MB)	DISEGNATO DA	Arch. M.Scotti	SCALA	1:200
OGGETTO	PROGETTO SMALTIMENTO ACQUE CHIARE E SCURE lotto 4	APPROVATO DA	Ing. B.Piccolo	DATA	21/11/2024

3					
2					
1					
0	EMESSO PER APPROVAZIONE	M.S.	21.11.2024	B.P.	21.11.2024
N°	AGGIORNAMENTO	DIS.	DATA	C.C.	DATA

PROGETTISTA	PROPRIETÀ	IMPRESA

VIETATA LA RIPRODUZIONE ANCHE PARZIALE, LA TRADUZIONE E QUALUNQUE USO NON PREVENTIVAMENTE AUTORIZZATO PER ISCRITTO DALL' ING. B.PICCOLO TUTTI I DIRITTI RISERVATI A NORMA DI LEGGE