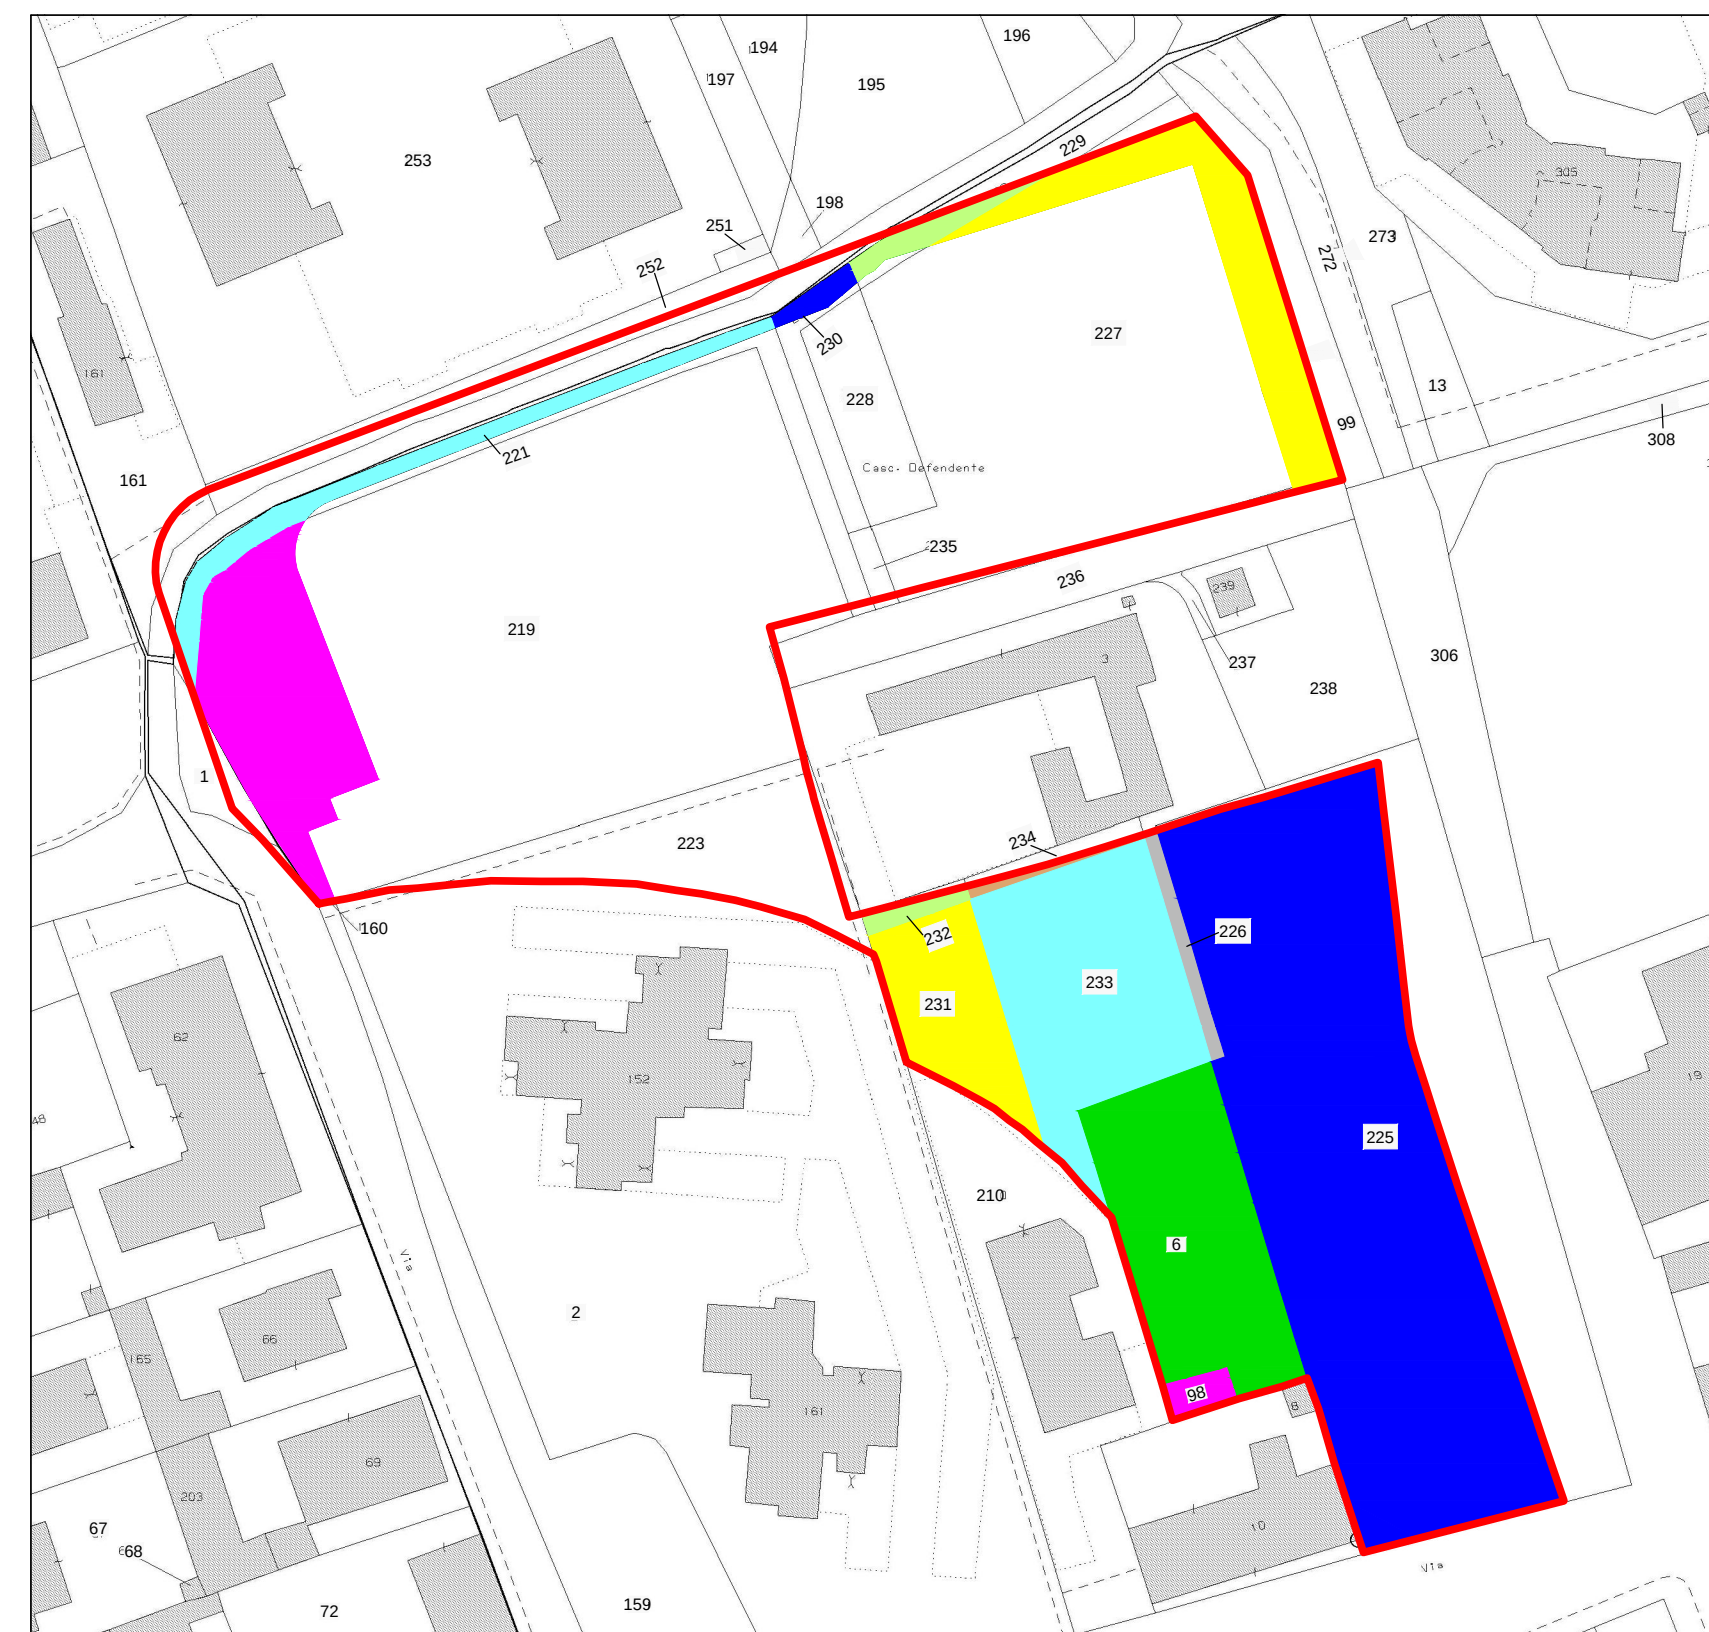


	EDIFICI ESISTENTI		PERIMETRO AREA IN PEREQUAZIONE DI MARGI IMMOBILIARE SRL (FG. 83 MAPP. 194) = mq. 1.116,00
	PERIMETRO AREE IN PEREQUAZIONE DI GABRY 2000 SRL (FG. 70 MAPP. 14-61-130 + FG. 70 MAPP. PARTE 115-174-267-269 272-274-276) = mq. 1.658,00 + mq. 2.220,00 = mq. 3.878,00		

EDIFICI ESISTENTI	PERIMETRO SUPERFICIE DI PROPRIETA' DI MARGI IMMOBILIARE SRL (FG. 83 MAPP. 219-221-223-228-230) = mq. 5.413,52
PERIMETRO DELL'AREA C 11 (FG. 83 MAPP. 14-8-211-221-223-228-230-231-233-235 FG. 83 MAPP. PARTE 225-227-229-232, 234, 236, FG. 70 MAPP. 161 PARTE) = mq. 13.271,08, al cui mq. 12.717,46 utilizzati al fine sopraespresso (FG. 71, 72, 73 alle pubbliche)	PERIMETRO SUPERFICIE DI PROPRIETA' DELLA SIG.RA GAZZETTOTTI EMANUELA (FG. 83 MAPP. 6-08) = mq. 881,90
PERIMETRO SUPERFICIE DI PROPRIETA' DI GABRY 2020 SRL (FG. 83 MAPP. 226-231-233-235 FG. 83 MAPP. PARTE 225-227-229-232-230) = mq. 6.573,07	PERIMETRO SUPERFICIE DI PROPRIETA' DEL SIG.G. CAPPELLETTI, FUGAZZOLA, ARTESANI E ANTICO (FG. 70 MAPP. 161 PARTE) = mq. 86,58


[illegible]


SUPERFICIE AREA 2 IN PEREQUAZIONE GABRY 2000 SRL				
1	44,58	m X	9,11	m / 2 = 203,06
2	40,73	m X	1,55	m / 2 = 31,51
3	91,90	m X	21,05	m / 2 = 967,25
4	56,66	m X	35,94	m / 2 = 1.018,18
				2.220,00

SUPERFICIE AREA 1 IN PEREQUAZIONE GASRY 2000 SRL				
1	12,61	m x	1,83	m / 2 = 11,54 m ²
2	18,42	m x	9,56	m / 2 = 42,00 m ²
3	18,42	m x	9,17	m / 2 = 84,46 m ²
4	16,66	m x	6,70	m / 2 = 55,81 m ²
5	17,78	m x	7,04	m / 2 = 62,50 m ²
6	21,31	m x	9,37	m / 2 = 99,84 m ²
7	29,12	m x	12,68	m / 2 = 187,68 m ²
8	37,31	m x	18,13	m / 2 = 338,29 m ²
9	56,04	m x	3,31	m / 2 = 92,75 m ²
10	56,04	m x	15,42	m / 2 = 432,07 m ²
11	26,84	m x	3,71	m / 2 = 49,97 m ²
12	45,79	m x	8,78	m / 2 = 201,02 m ²
				1.658,00 m²

SUPERFICIE AREA IN PERCELAZIONE MARGI IMMOBILIARE SRL				
1	16,18	m X	9,21	m / 2 = 74,51 mq
2	16,18	m X	4,44	m / 2 = 35,92 mq
3	16,13	m X	4,80	m / 2 = 38,71 mq
4	18,01	m X	7,95	m / 2 = 71,59 mq
5	18,00	m X	12,17	m / 2 = 109,53 mq
6	21,49	m X	12,67	m / 2 = 136,14 mq
7	21,49	m X	11,62	m / 2 = 124,86 mq
8	23,82	m X	11,26	m / 2 = 134,11 mq
10	24,69	m X	13,43	m / 2 = 165,81 mq
				1.116,00 mq

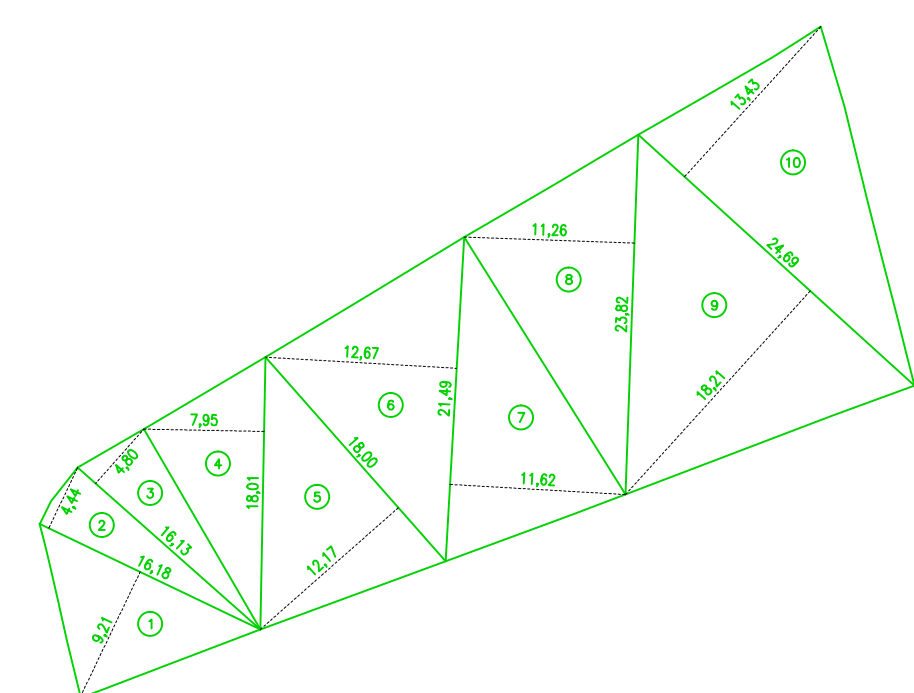

DALL'APPLICAZIONE DEGLI INDICI

	49,00 m ²
	276,00 m ²
	237,60 m ²
	553,60 m ²

[illegible]

SUPERFICI ESCLUSE DALL'APPLICAZIONE DEGLI INDICI	
A	43,00 m ²
B	273,00 m ²
C	237,60 m ²
	553,60 m ²

SUPERIORE COMPLESSIVA	
MQ.	12.717,48
MQ.	553,60
MQ.	13.271,08

[illegible]



SUPERFICIE DI PROPRIETA' DELLA SIG.RA GAVEZZOTTI			
1	26,11 m x 13,30 m / 2 =	173,63 m ²	
2	26,11 m x 16,78 m / 2 =	219,06 m ²	
3	26,30 m x 16,97 m / 2 =	223,16 m ²	
4	26,30 m x 16,61 m / 2 =	218,42 m ²	
5	19,81 m x 4,81 m / 2 =	47,63 m ²	
		881,90 m ²	

SUPERFICIE DI PROPRIETA' DEI SIGG. CAPPELLETTI, FUGAZZOLA, ARTESANI, ANTICO			
1	14,06	m X	5,07 m / 2 = 35,64 m ²
2	10,61	m X	3,56 m / 2 = 18,89 m ²
3	3,34	m X	4,67 m / 2 = 7,80 m ²
4	3,34	m X	2,28 m / 2 = 3,81 m ²
5	8,41	m X	2,06 m / 2 = 8,66 m ²
6	7,37	m X	3,20 m / 2 = 11,79 m ²
			86,59 m ²



ABS
Architecture
Associati

Arch. Duccio Maria Battistoni

Monza 20060 Largo C. Eusebio, 1 Italia | Tel. 035.524.558 - 269
 www@absarchitecture.it | www.absarchitecture.it | e-mail: studio@absarchitecture.it

Dario Morlini

specializzazione architettonica - urbanistica - arredato e design di interni - consulenza
 studio tecnico
 via monte bianco 10/1 20090 monza (mb) - e-mail: studio@tecnico-dario-morlini.it

clienti GABRY 2000 SRL - MARGI IMMOBILIARE SRL		data GIUGNO 2026	
oggetto PIANO ATTUATIVO AREA IN MONZA, VIALE EUROPA - VIA LAZIO		progetto _____	
disegno RILEVIO DELLE AREE ED ELABORAZIONE DELLE SUEPPE		scala 1:500	
aggiornamenti _____		disegnatore  tavola n. _____	