


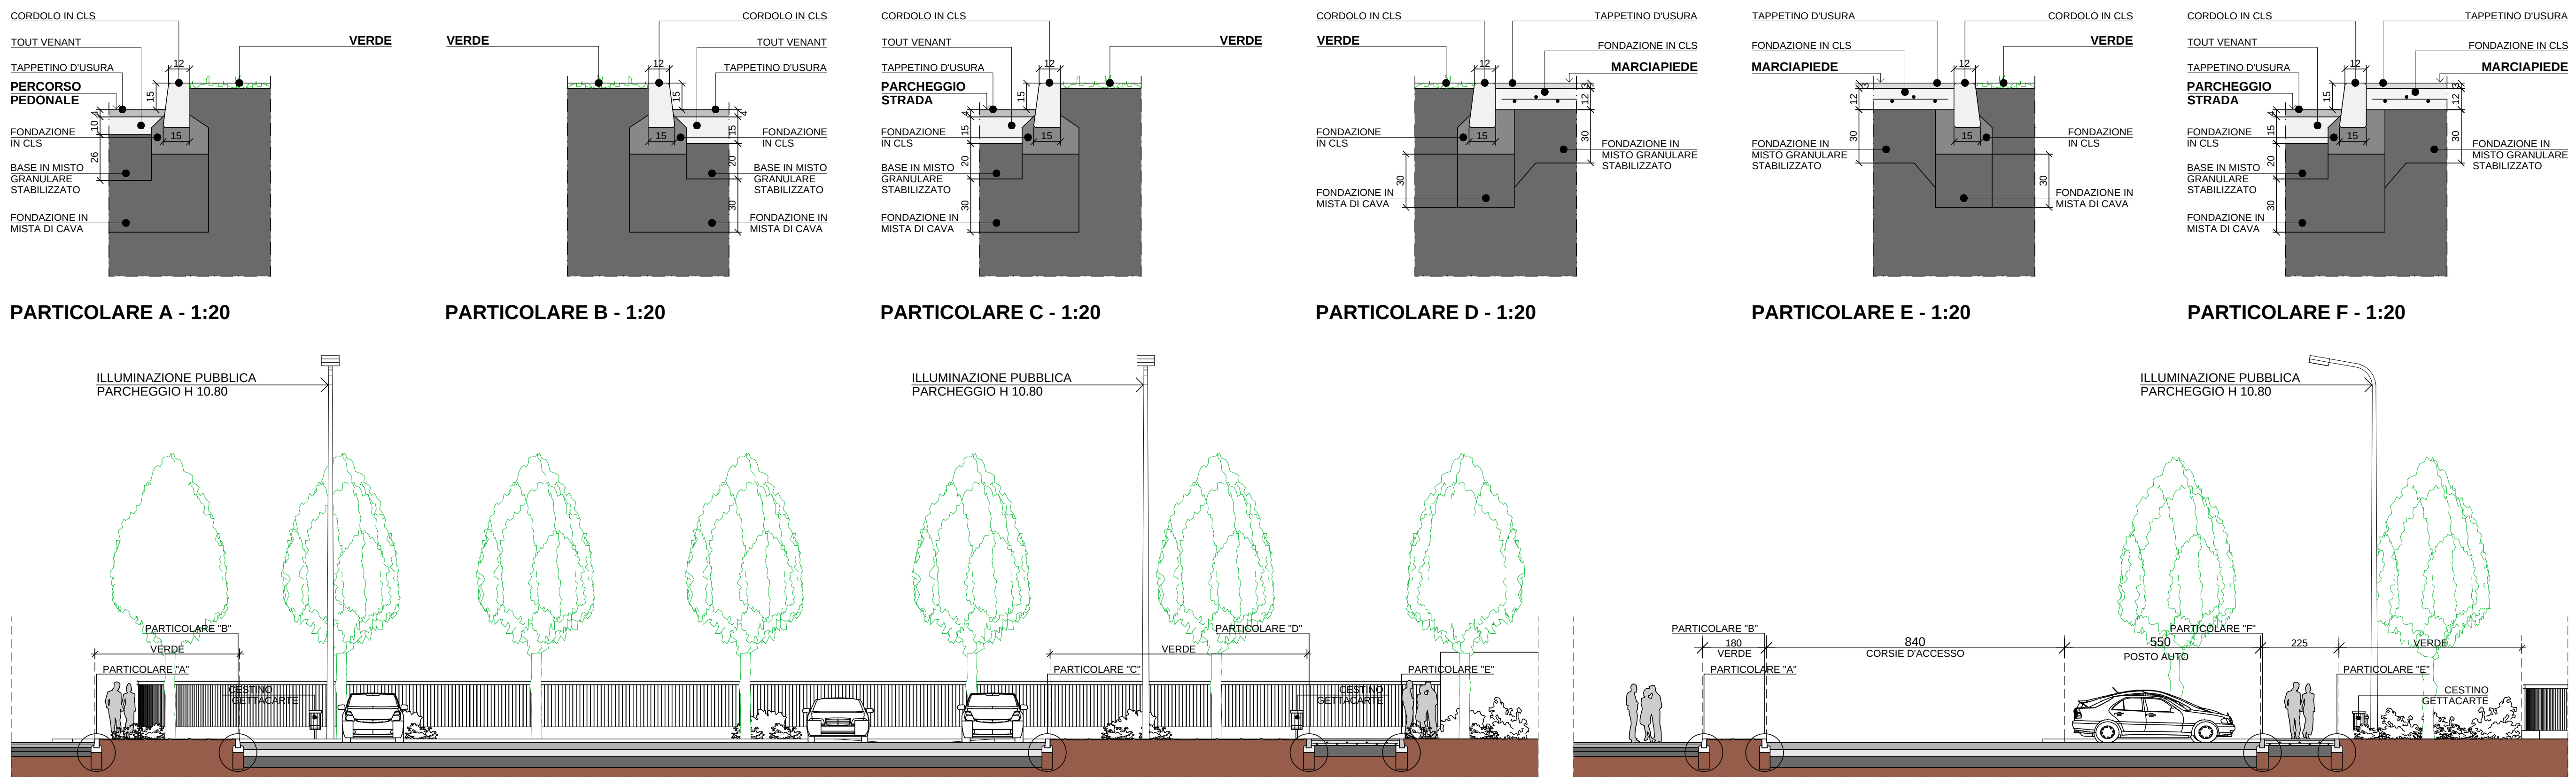

SEZIONE 1-1 SCALA 1:100


SEZIONE 2-2 SCALA 1:100



PLANIMETRIA URBANIZZAZIONI PARCHEGGIO VIA LAZIO SCALA 1:200

LEGENDA

- EDIFICI ESISTENTI
- PERIMETRO DELL'AREA C 11

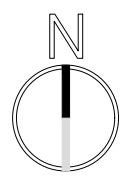

AB3
Architettura
Battistoni
ASSOCIATI

Arch. Duccio Maria Battistoni

Monza 20900 / Largo C. Esterle, 1 / Italia / tel. 039.324.398 - 269
tecnico@ab3architettura.it / www.ab3architettura.it / c.i. e P.IVA 05691550365

dott. arch.
Dario Morlini

progettazione architettonica - urbanistica - arredo e design di interni - consulenza
studio tecnico tel. 039.731292
via matteo bianco 18/1 20090 monza (mb) e-mail: studiotecnico@dariomorlini.it

committenti
GABRY 2000 SRL - MARGI IMMOBILIARE SRL

oggetto
PIANO ATTUATIVO AREA IN MONZA, VIALE EUROPA - VIA LAZIO

disegno
OPERE DI URBANIZZAZIONE AREA A PARCHEGGI

aggiornamenti

data
MAGGIO 2026

progetto

scala
1:500

disegnatore

8
fovia n.

Il presente elaborato (riatto protetto e tutelato dalla legislazione vigente in materia di proprietà intellettuale) per
tutte ragioni non potrà essere riprodotto, ristampato o diffuso in qualsiasi forma o per qualsiasi mezzo senza il permesso scritto.